
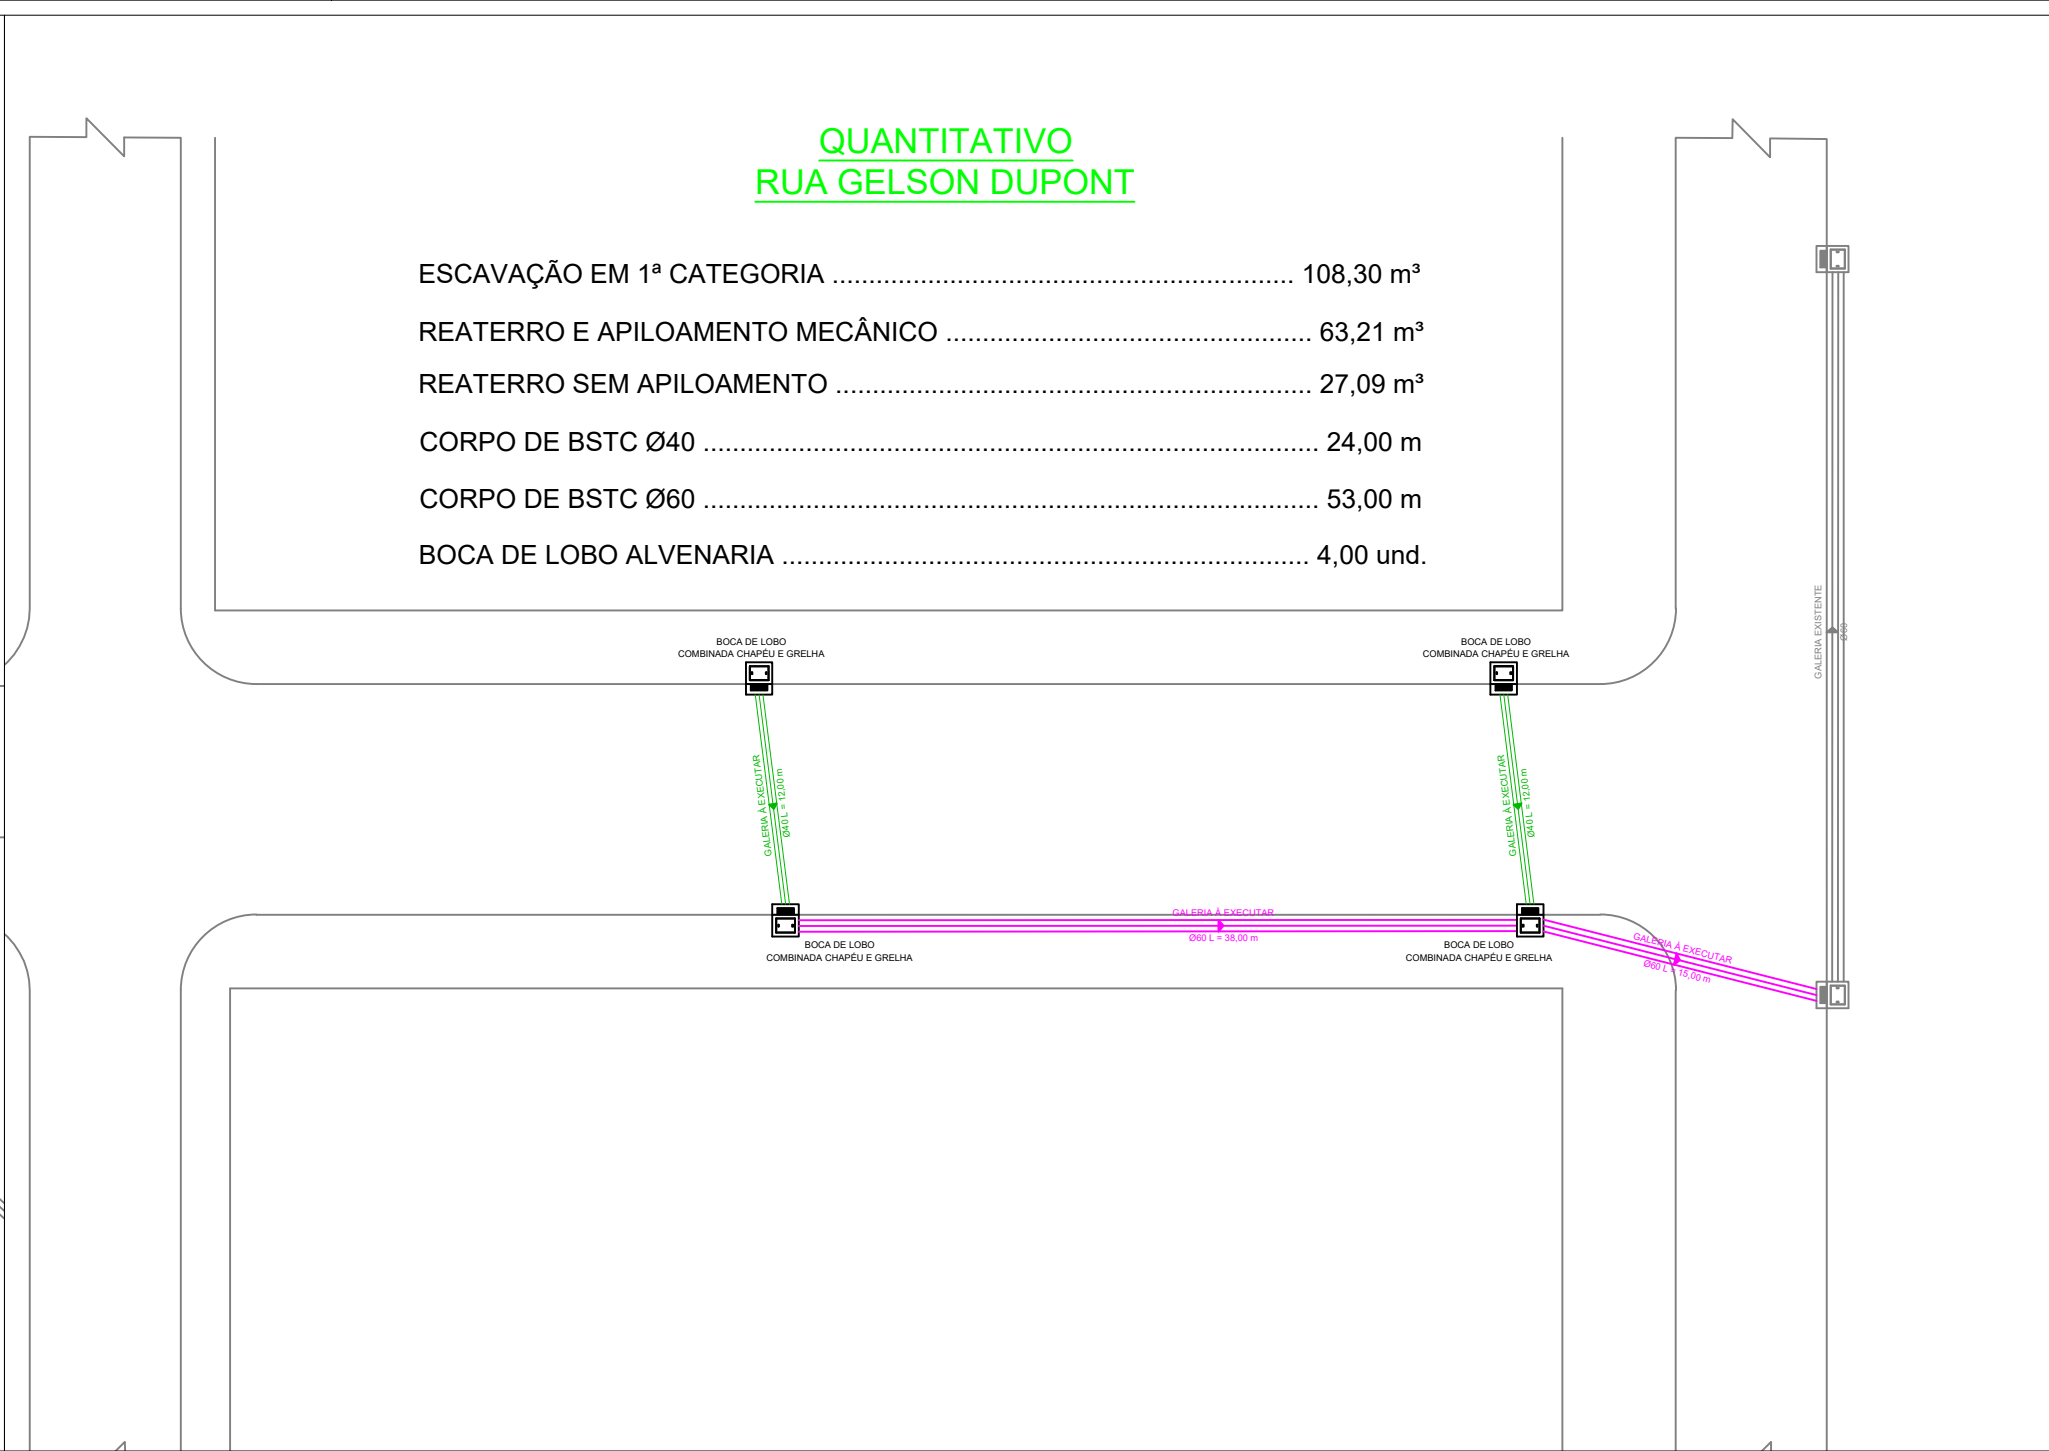
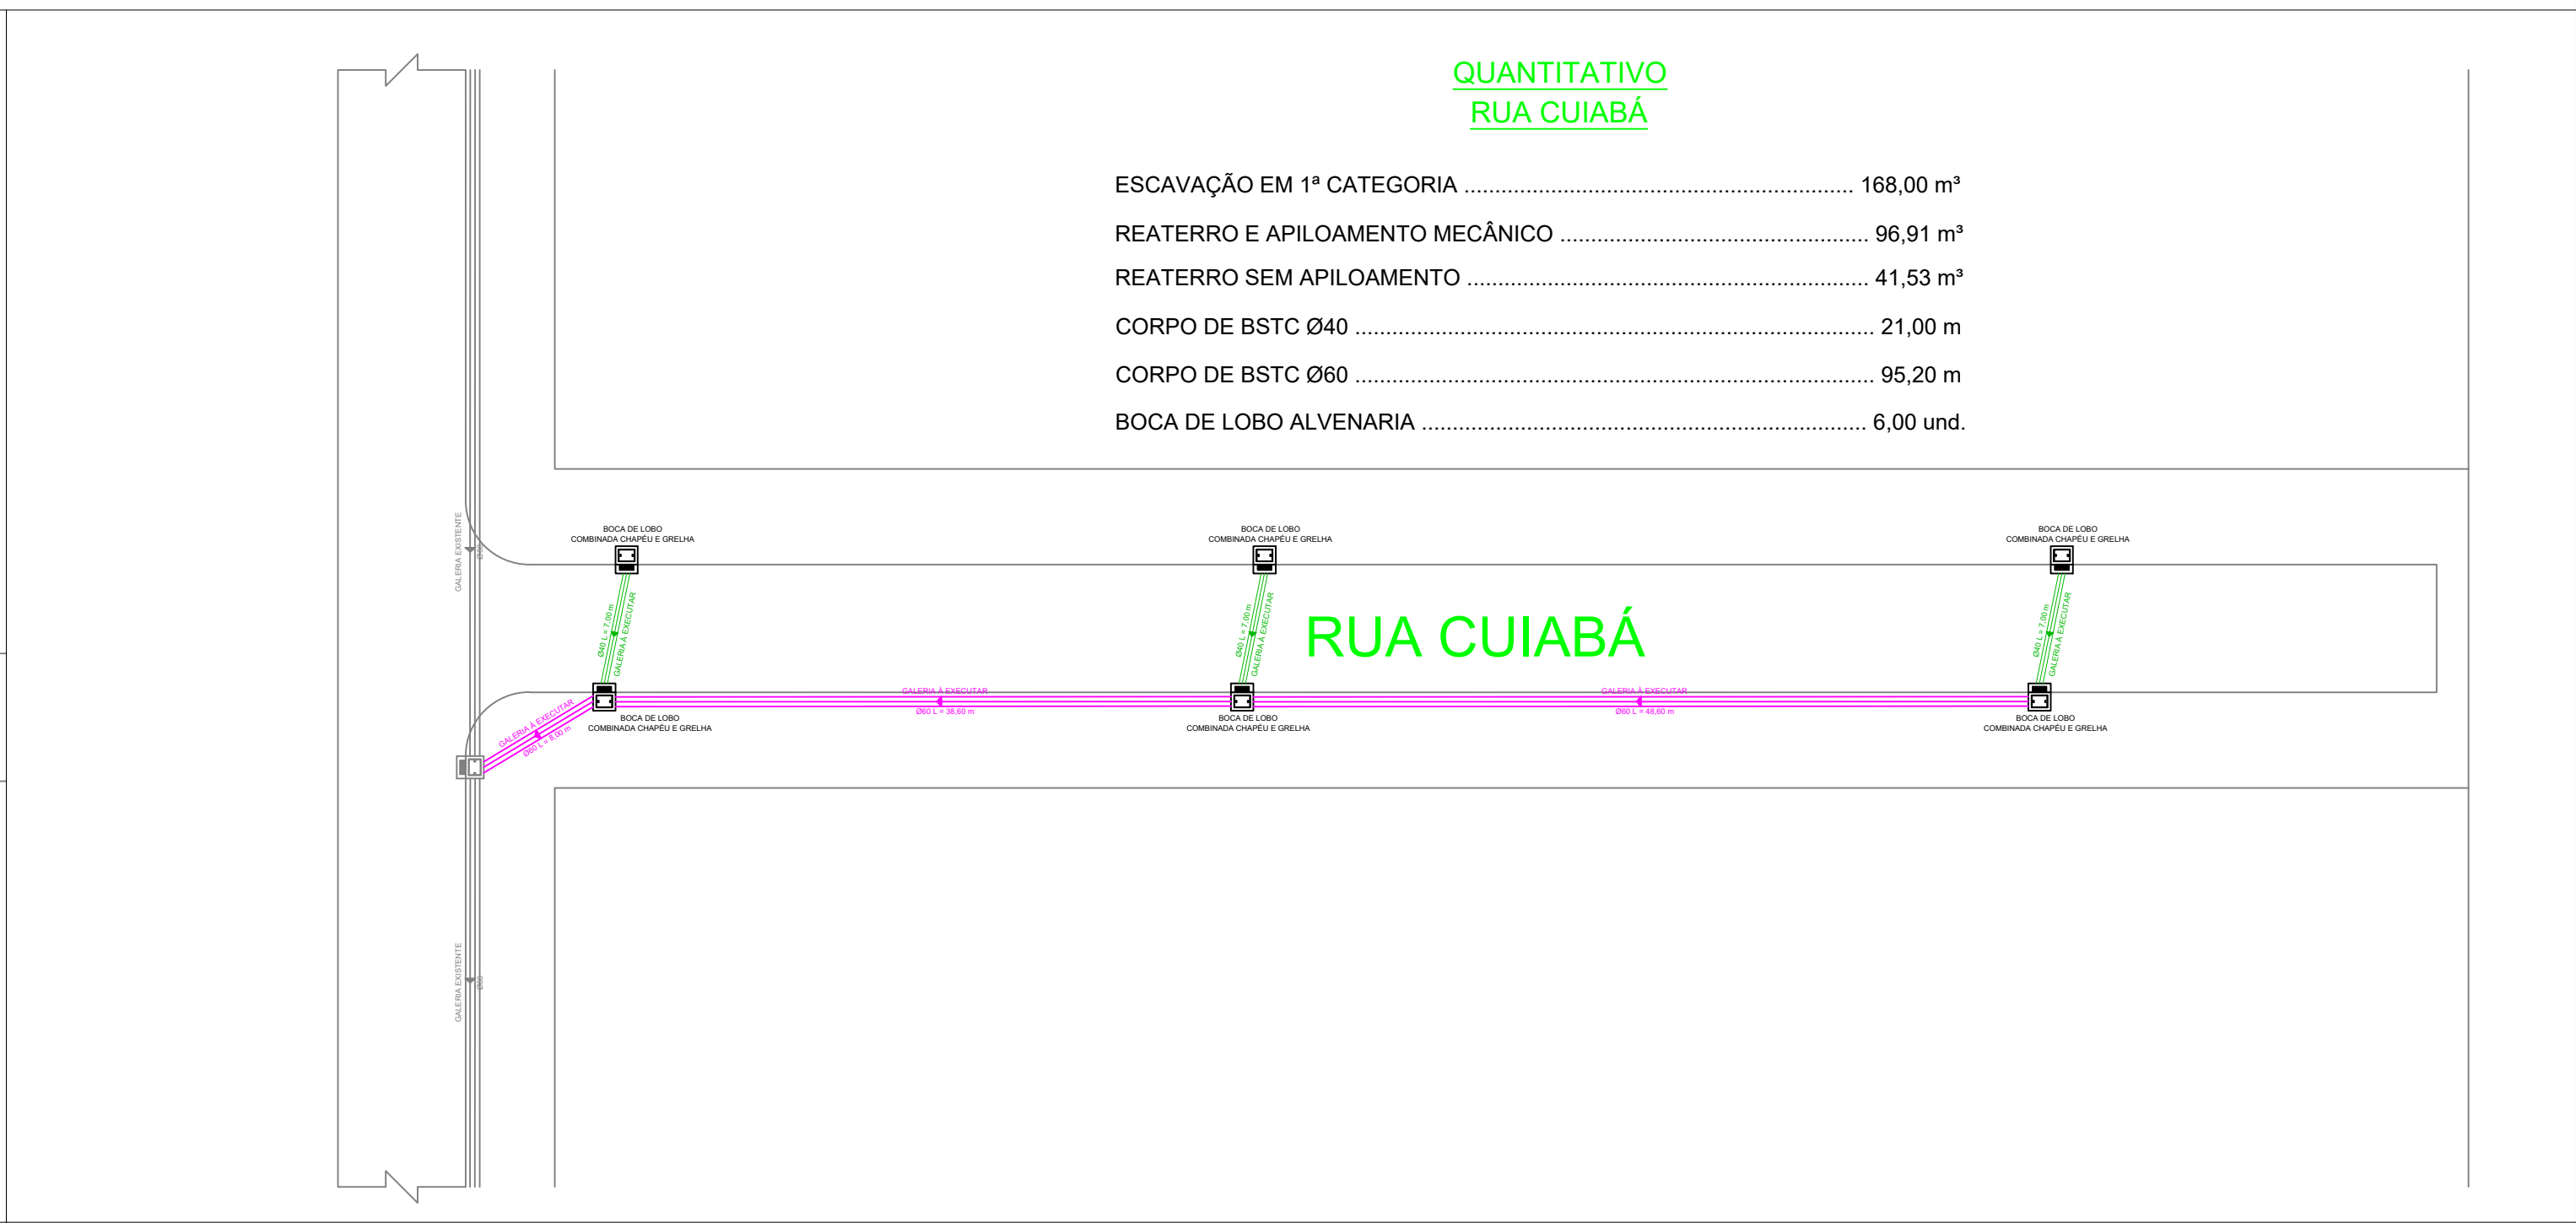
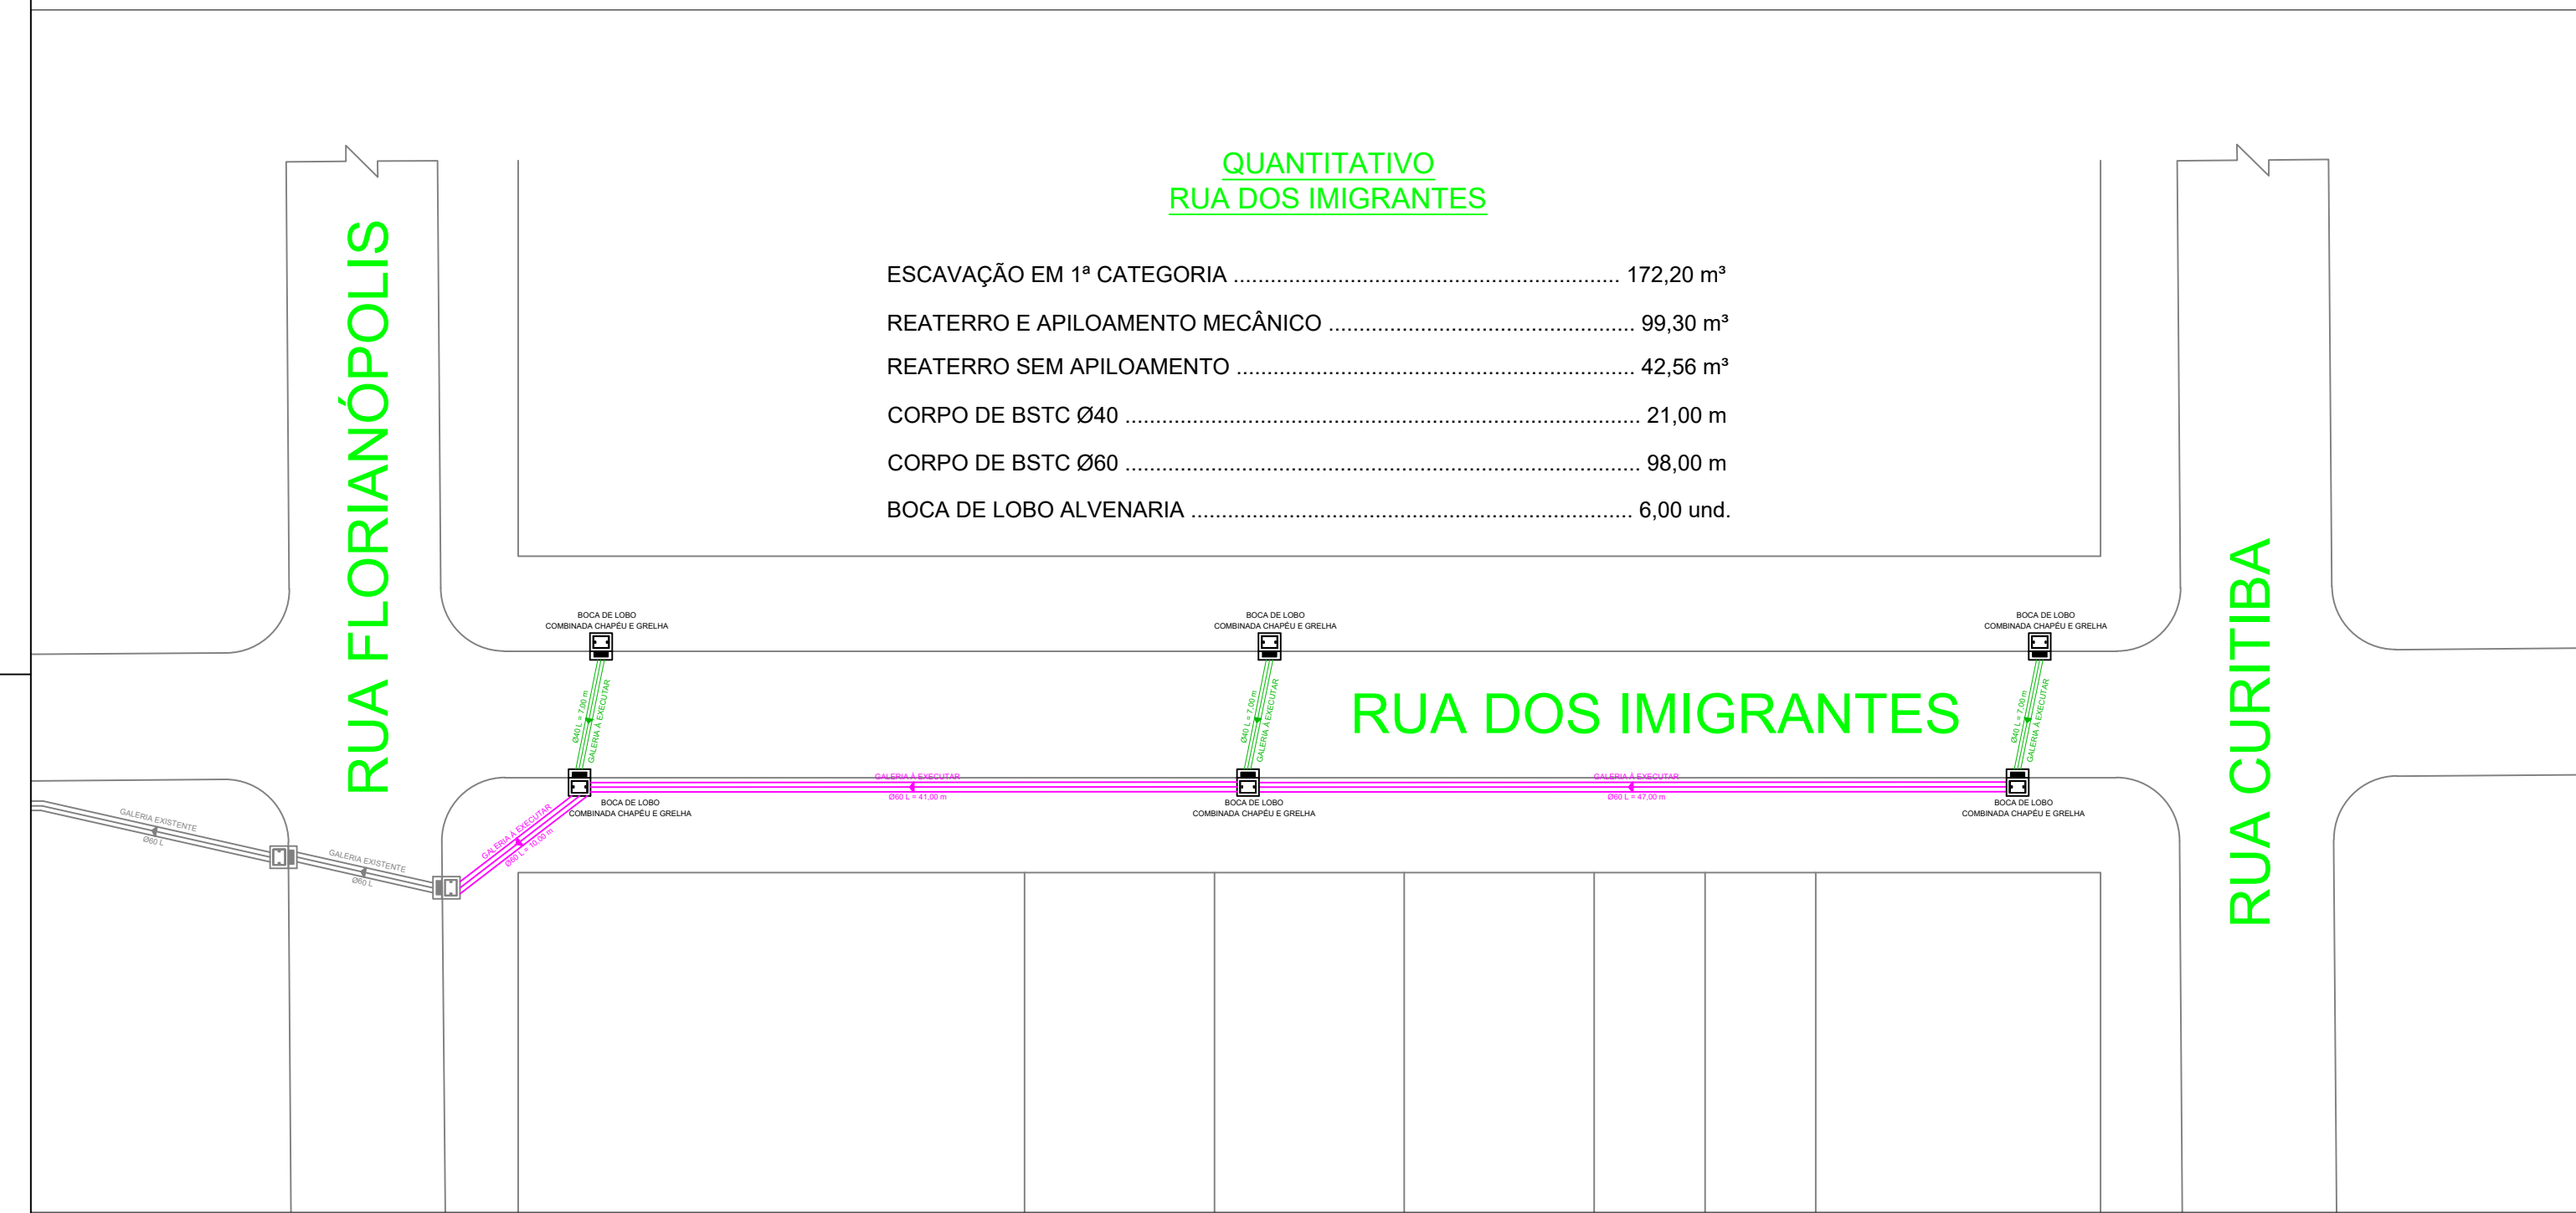


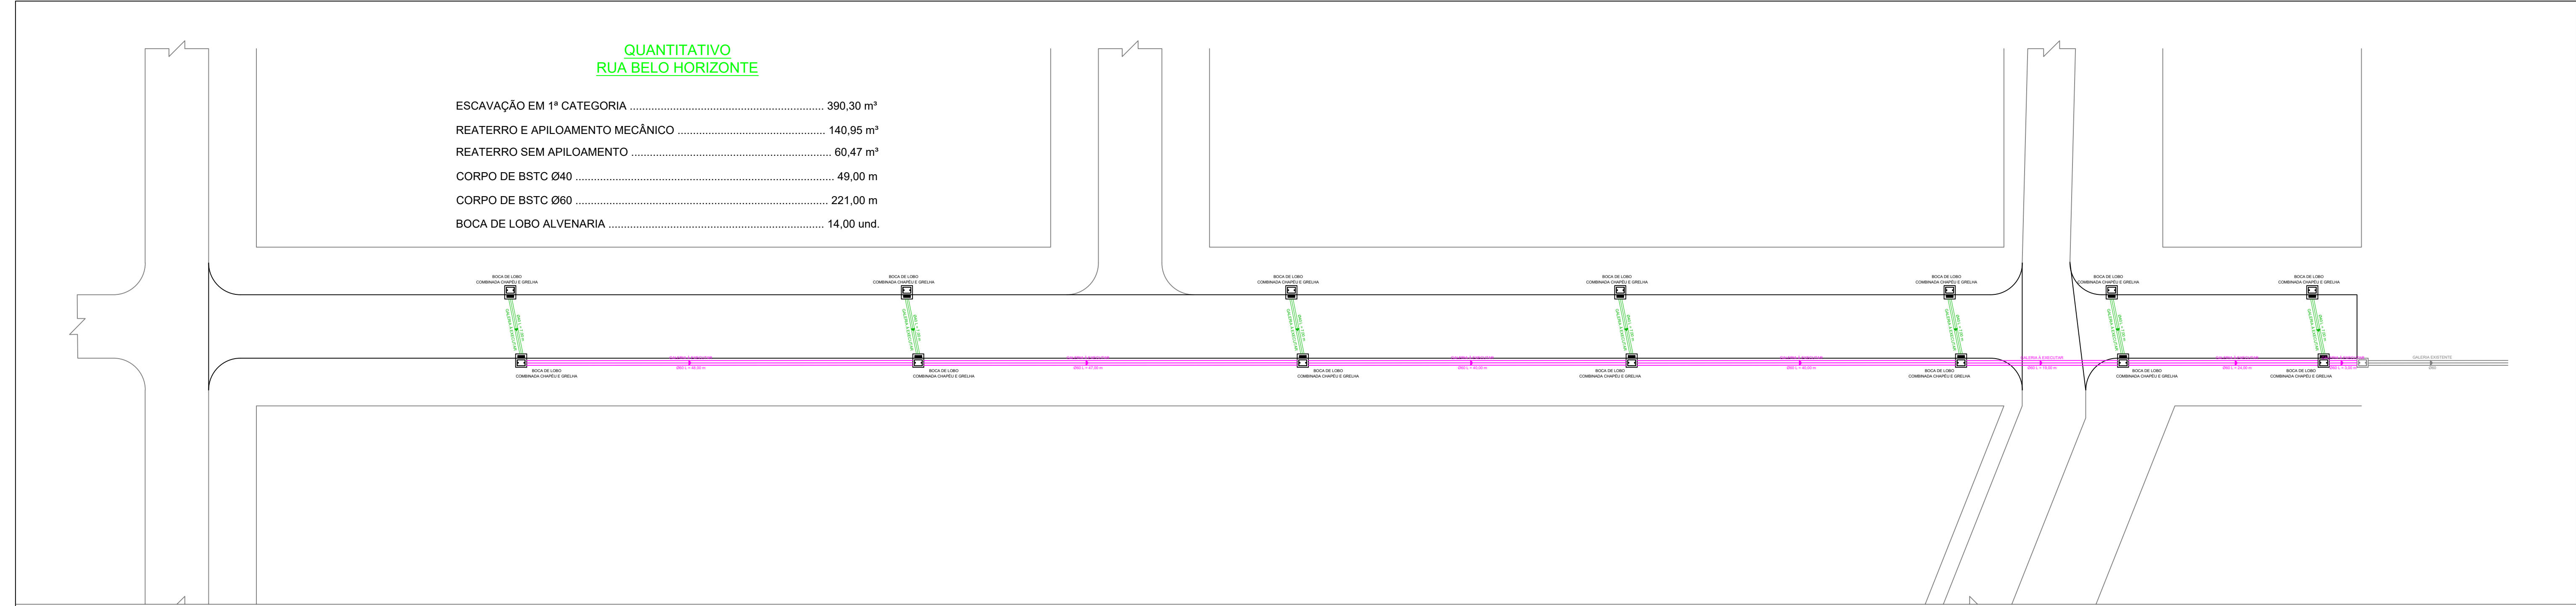

PROJETO DE GALERIA PLUVIAL

IMPLANTAÇÃO ASFÁLTICA

Ruas Belo Horizonte, dos Imigrantes, Cuiabá, São Salvador e Gelson Dupont - CÉU AZUL-PR

APROVAÇÕES / OBSERVAÇÕES:

PROPRIETÁRIO:

MUNICÍPIO DE CÉU AZUL
CNPJ: 76.206.473/0001-01

PROJETO:

GUSTAVO FRANCESCHINI
ENGENHEIRO CIVIL CREA-PR 126178/D
g.franceschini@hotmail.com
(45)98403-8697

PROJETO:

ÁREA:

5.822,84 m²

ESCALA:

INDICADA

DATA:

MARÇO/2024

CONTEUDO:

Projeto de Galeria Pluvial.

FORMATO:

A1

PRANCHA:

01/01

A APROVAÇÃO DO PRESENTE PROJETO PERANTE A PREFEITURA NÃO RECONHECE A PROPRIEDADE DO IMÓVEL.