


Assinatura Qualificada realizada por: **Lauren Ane Dalmas Cereza** em 14/04/2026 16:52. Inserido ao protocolo **20.905.981-9** por: **Lauren Ane Dalmas Cereza** em 09/04/2023 11:23. Documento assinado nos termos do Art. 38 do Decreto Estadual nº 7304/2021. A autenticidade deste documento pode ser validada no endereço: <https://www.eprotocolo.pr.gov.br/spiweb/validarDocumento> com o código: **adfbac7afe8b7e7e4ad50c858d6c6b5**

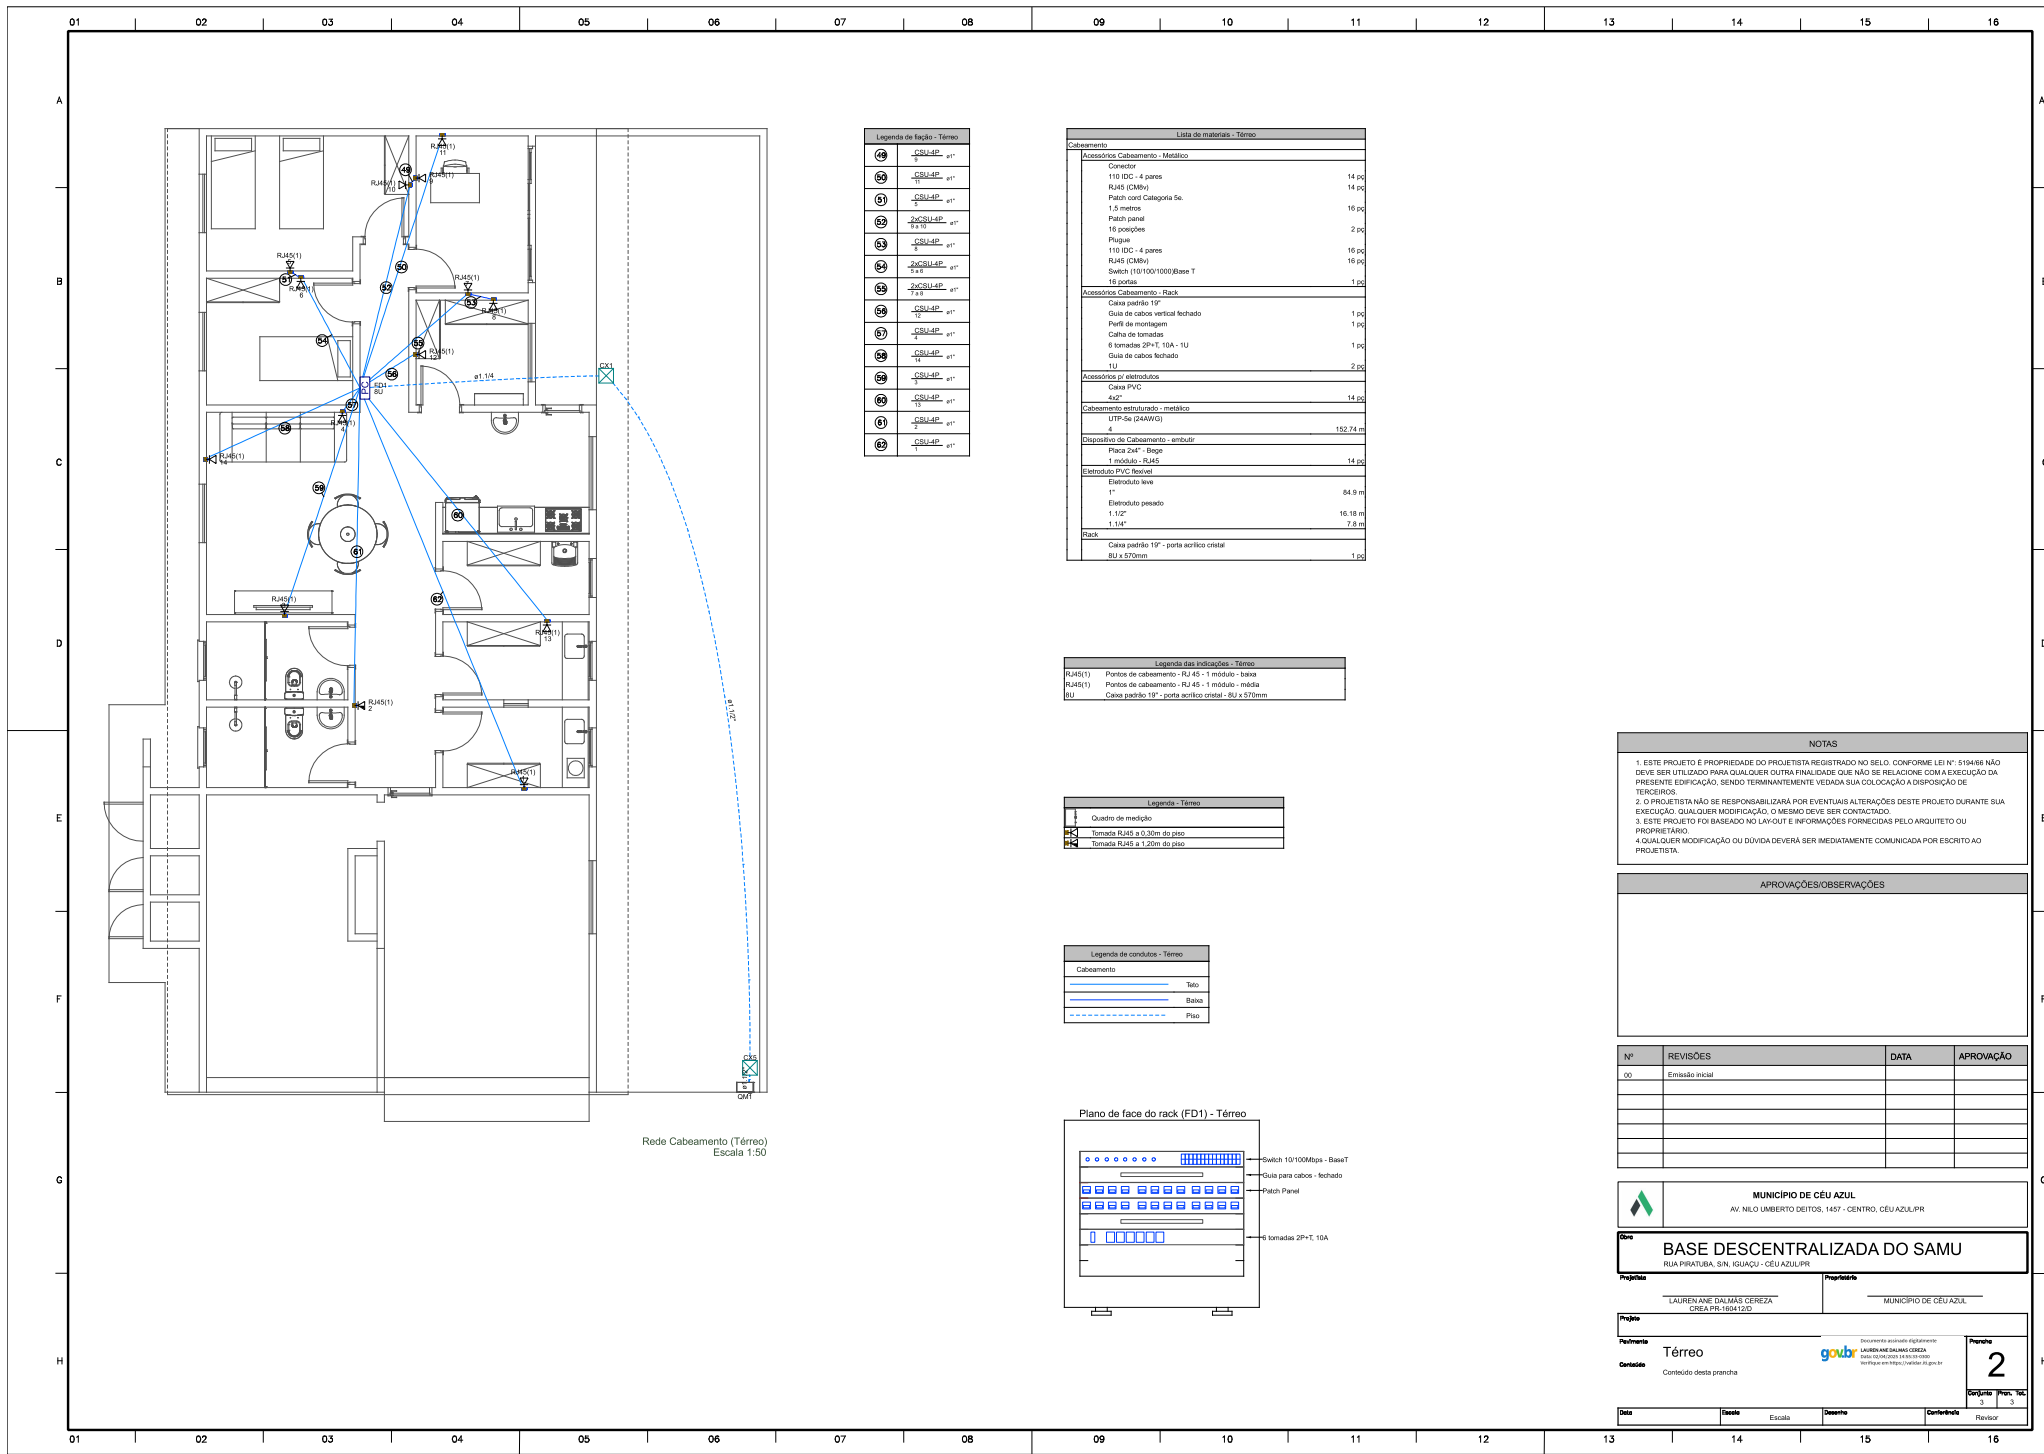


Legenda de fiação - Térreo	
49	CSU4P 1"
50	CSU4P 1"
51	CSU4P 1"
52	2xCSU4P 1"
53	CSU4P 1"
54	2xCSU4P 1"
55	2xCSU4P 1"
56	CSU4P 1"
57	CSU4P 1"
58	CSU4P 1"
59	CSU4P 1"
60	CSU4P 1"
61	CSU4P 1"
62	CSU4P 1"

Lista de materiais - Térreo	
Cabeamento	
Acessórios Cabeamento - Metálico	
Conector	14 ps
110 IDC - 4 pares	14 ps
RJ45 (CMV)	16 ps
Patch cord Categoria 5e	2 ps
Patch panel	16 ps
18 posições	16 ps
Plugue	16 ps
110 IDC - 4 pares	16 ps
RJ45 (CMV)	16 ps
Switch 110/100/1000Base T	1 ps
16 portas	1 ps
Acessórios Cabeamento - Rack	
Caixa padrão 19"	1 ps
Guia de cabos vertical fechado	1 ps
Perfil de montagem	1 ps
Cabo de tomador	1 ps
6 tomadas 2P+T, 10A - 1U	1 ps
Guia de cabos fechado	2 ps
1U	2 ps
Acessórios p/ eletrodutos	
Caixa PVC	14 ps
40"	14 ps
Cabeamento estruturado - metálico	
UTP-5e (24AWG)	152,74 m
Dispositivo de Cabeamento - embutir	
Placa 24" - Bipe	14 ps
1 módulo - RJ45	14 ps
Eletroduto PVC flexível	
Eletroduto leve	84,9 m
1"	16,18 m
Eletroduto pesado	7,8 m
1,12"	7,8 m
1,14"	7,8 m
Rack	
Caixa padrão 19" - porta acrílica cristal	1 ps
8U x 570mm	1 ps

Legenda das indicações - Térreo	
RJ45(1)	Pontos de cabeamento - RJ 45 - 1 módulo - baixa
RJ45(2)	Pontos de cabeamento - RJ 45 - 1 módulo - média
BU	Caixa padrão 19" - porta acrílica cristal - 8U x 570mm

Legenda - Térreo	
+	Quadro de medição
+	Tomada RJ45 a 0,30m do piso
+	Tomada RJ45 a 1,20m do piso

Legenda de condutas - Térreo	
Cabeamento	
—	Teto
—	Baixa
—	Piso

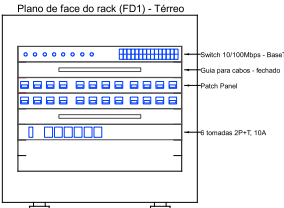

NOTAS	
1. ESTE PROJETO É PROPRIEDADE DO PROJETISTA REGISTRADO NO BELO. CONFORME LEI Nº 5194/98 NÃO DEVE SER UTILIZADO PARA QUALQUER OUTRA FINALIDADE QUE NÃO SE RELACIONE COM A EXECUÇÃO DA PRESENTE EDIFICAÇÃO, SENDO TERMINANTEMENTE VEDADA SUA COLOCAÇÃO A DISPOSIÇÃO DE TERCEIROS.	
2. O PROJETISTA NÃO SE RESPONSABILIZA POR EVENTUAIS ALTERAÇÕES DESTE PROJETO DURANTE SUA EXECUÇÃO. QUALQUER MODIFICAÇÃO, O MESMO DEVE SER CONTRATADO.	
3. ESTE PROJETO FOI BASEADO NO LAYOUT E INFORMAÇÕES FORNECIDAS PELO ARQUITETO OU PROPRIETÁRIO.	
4. QUALQUER MODIFICAÇÃO OU DÚVIDA DEVERÁ SER IMEDIATAMENTE COMUNICADA POR ESCRITO AO PROJETISTA.	

APROVAÇÕES/OBSERVAÇÕES	

Nº	REVISÕES	DATA	APROVAÇÃO
00	Emissão inicial		

MUNICÍPIO DE CÉU AZUL	
AV. NÉO UMBERTO DEITOS, 1457 - CENTRO, CÉU AZUL/PR	

BASE DESCENTRALIZADA DO SAMU	
RUA PIRATUBA, S/N, IGUAÇU - CÉU AZUL/PR	

Projeto		Proprietário	
LAURENNE DALMAS CEREZA		MUNICÍPIO DE CÉU AZUL	
Projeto		Proprietário	
Térreo		2	
Conteúdo desta prancha		3	
Data		Revisor	
Escala		Revisor	