

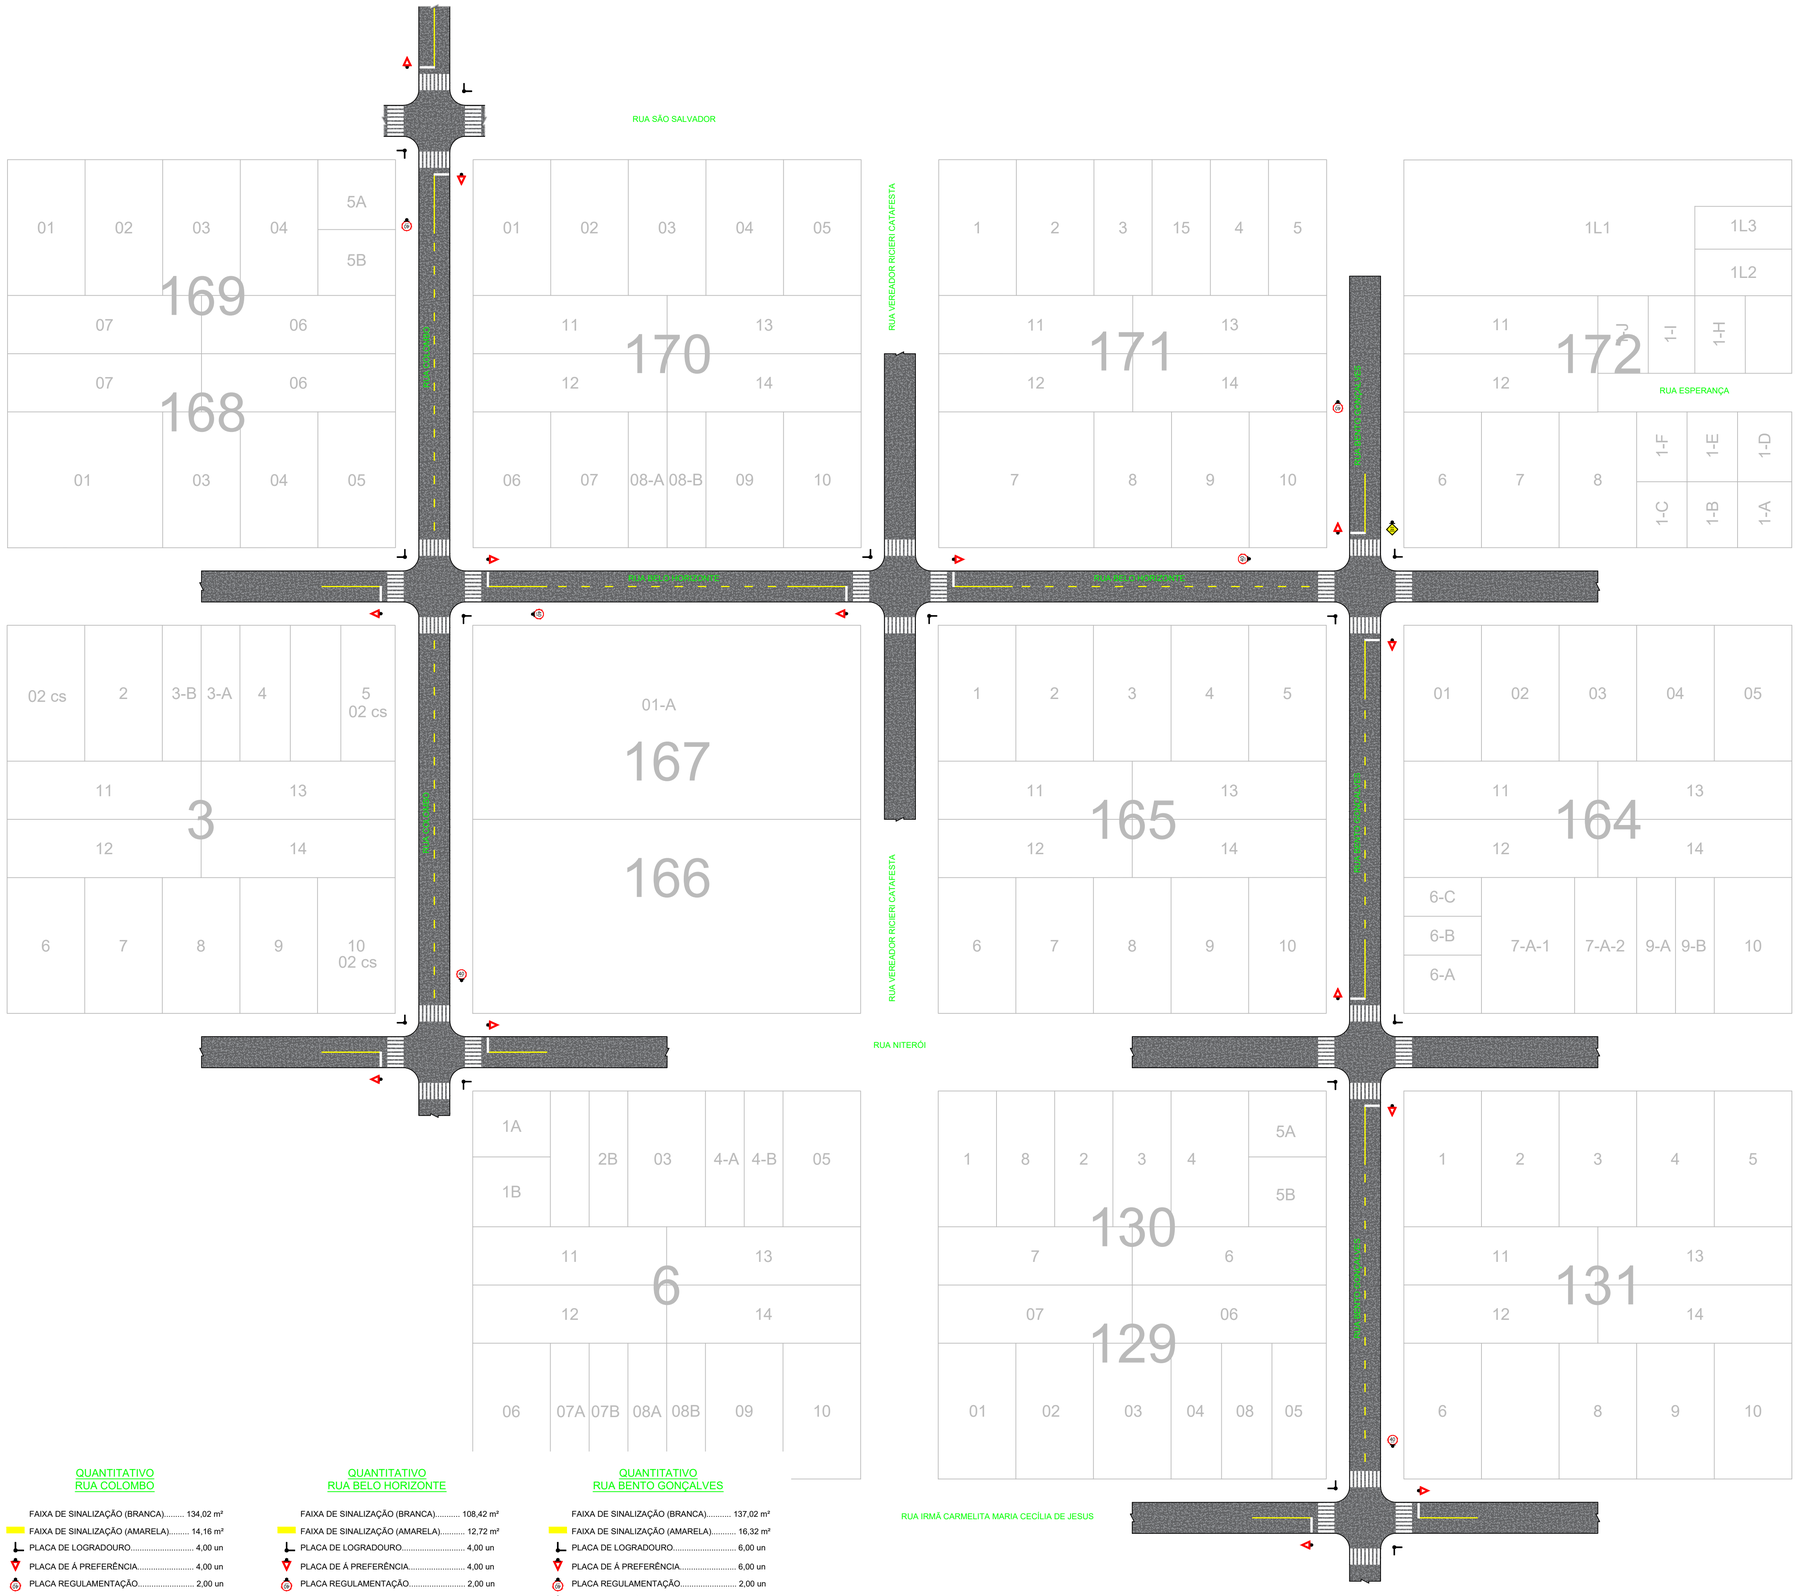


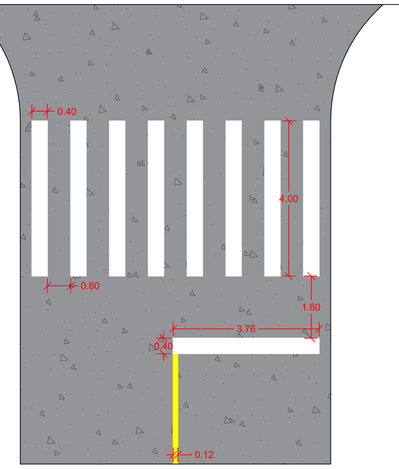

Detalhe Sinalização Horizontal

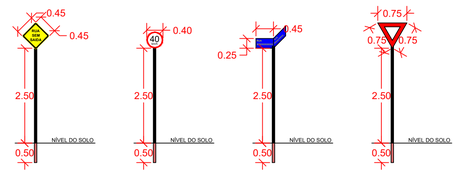

Detalhe Sinalização Vertical

QUANTITATIVO RUA COLOMBO

FAIXA DE SINALIZAÇÃO (BRANCA)	134,02 m²
FAIXA DE SINALIZAÇÃO (AMARELA)	14,16 m²
PLACA DE LOGRADOURO	4,00 un
PLACA DE Á PREFERÊNCIA	4,00 un
PLACA REGULAMENTAÇÃO	2,00 un

QUANTITATIVO RUA BELO HORIZONTE

FAIXA DE SINALIZAÇÃO (BRANCA)	108,42 m²
FAIXA DE SINALIZAÇÃO (AMARELA)	12,72 m²
PLACA DE LOGRADOURO	4,00 un
PLACA DE Á PREFERÊNCIA	4,00 un
PLACA REGULAMENTAÇÃO	2,00 un

QUANTITATIVO RUA BENTO GONÇALVES

FAIXA DE SINALIZAÇÃO (BRANCA)	137,02 m²
FAIXA DE SINALIZAÇÃO (AMARELA)	16,32 m²
PLACA DE LOGRADOURO	6,00 un
PLACA DE Á PREFERÊNCIA	6,00 un
PLACA REGULAMENTAÇÃO	2,00 un
PLACA ADVERTÊNCIA	1,00 un

PROJETO DE SINALIZAÇÃO VIÁRIA

IMPLANTAÇÃO ASFÁLTICA

Rua Colombo, Rua Belo Horizonte e Rua Bento Gonçalves - CÉU AZUL-PR

APROVAÇÕES / OBSERVAÇÕES:

PROPRIETÁRIO:
MUNICÍPIO DE CÉU AZUL
CNPJ: 76.206.473/0001-01

PROJETO:
GUSTAVO FRANCESCHINI
ENGENHEIRO CIVIL CREA-PR 126178/D
g.franceschini@hotmail.com
(45)98403-8697

PROJETO:

ÁREA: 6.506,68 m²

ESCALA: INDICADA

DATA: JUNHO/2026

CONTEUDO: Projeto de Sinalização Viária das Ruas Colombo, Belo Horizonte e Bento Gonçalves.

FORMATO: A1

PRANCHA: 01/02

A APROVAÇÃO DO PRESENTE PROJETO PERANTE A PREFEITURA NÃO RECONHECE A PROPRIEDADE DO IMÓVEL.

PRSign | Documento assinado eletronicamente por Gustavo Franceschini (20/07/2026 07:56:12). Verifique a autenticidade em https://dss.paranacidade.org.br/validaAssinatura.htm?controle=2026072007561219

Documento assinado eletronicamente por:
Gustavo Franceschini (20/07/2026 07:56:12)

Nome/controle do arquivo:
2026072007561219.pdf

Solicitações de assinatura:
Nenhuma solicitação registrada

Aponte a sua câmera e verifique a autenticidade:

https://dss.paranacidade.org.br/validaAssinatura.htm?controle=2026072007561219