



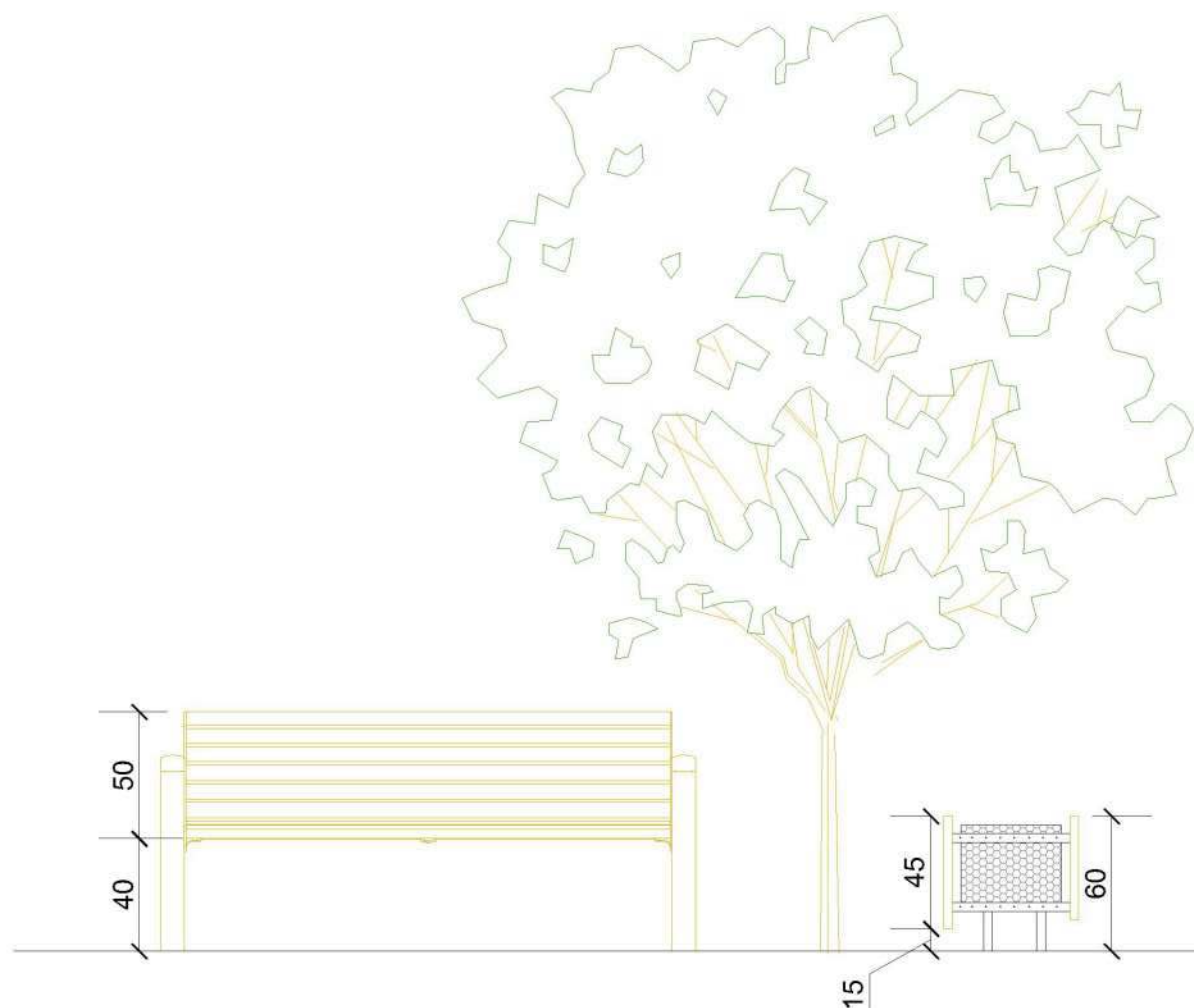


DETALHE BANCO / LIXEIRA

ESCALA -----1:25

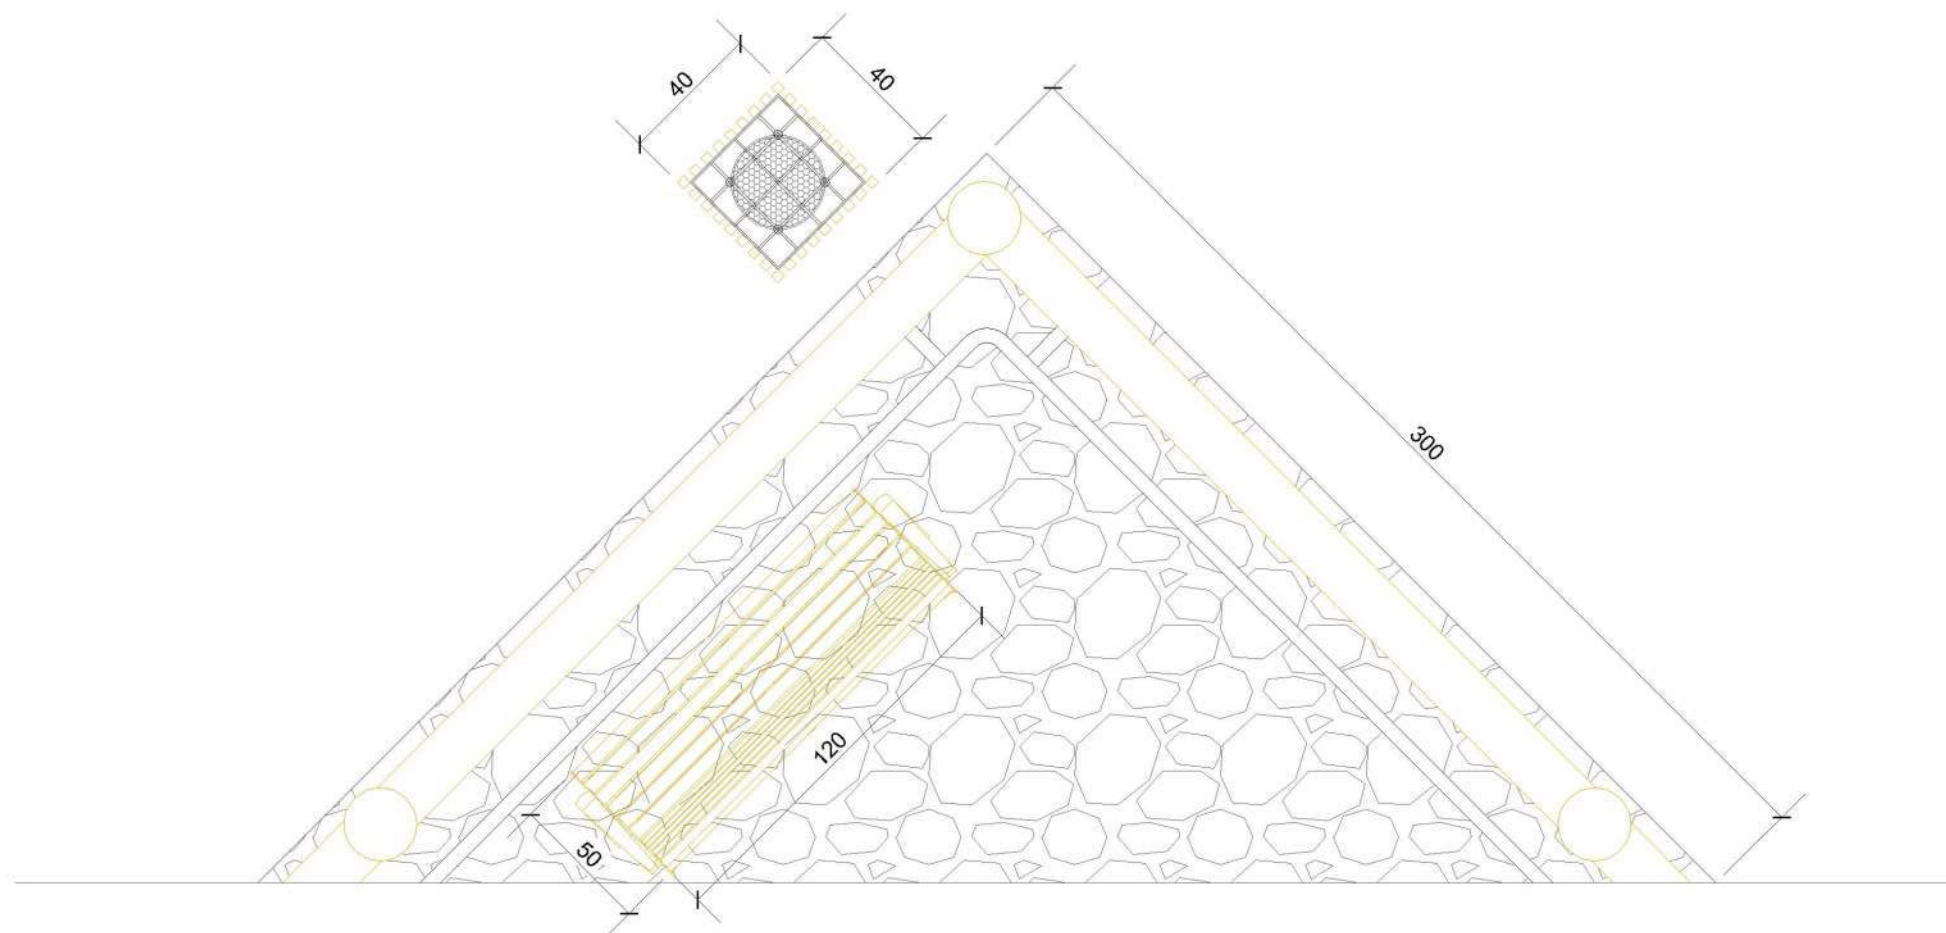

PLANTA BAIXA - PARADA DESCANSO (1, 2 e 3)


ESCALA -----1:25

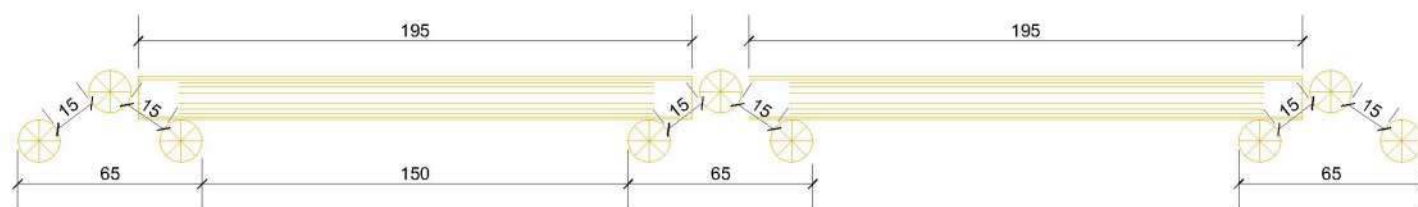

TELA METÁLICA

fixada ao fundo
cor bronze
com vegetação trepadeira

EUCALIPTO

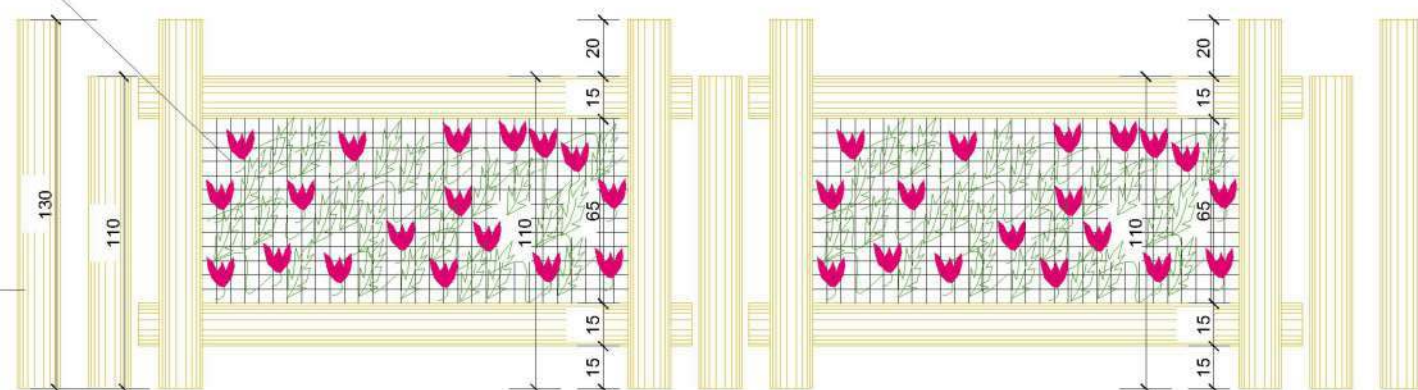

DETALHE GUARDA-CORPO

ESCALA -----1:25



Luminária Pública de Poste Solar LED 200W Sensor


Projeto-base para confecção de **01 poste de 6,5m de eucalipto tratado** conforme modelos em anexo, com uma lâmpada de Led alimentada por luz solar (auto-suficientes)

Total 33 postes com lâmpada instalada



01 Tronco rústico em madeira tratada
Fixação do tronco com concreto em profundidade de 80 cm a contar da superfície do solo

Medida tronco: 6,5m
Bitola 20 a 25cm

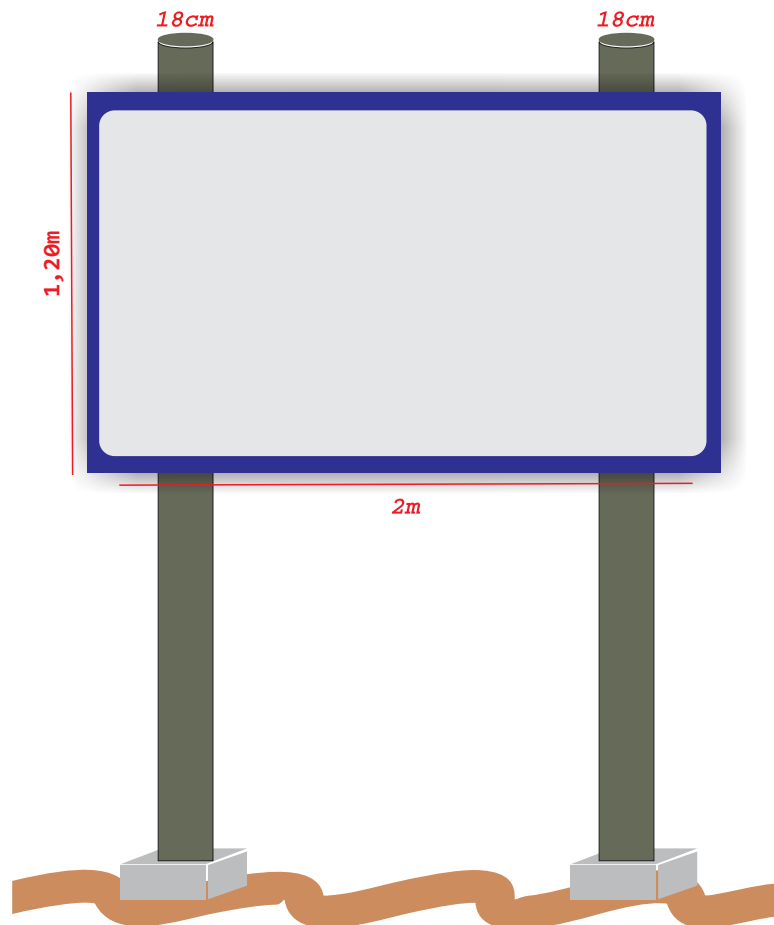

Modelo Padrão 2mx1,20m.

Projeto-base para confecção de **06 placas** conforme modelos em anexo, composta por 02 Troncos rústicos em madeira tratada, com placas em chapa fria, conforme especificações.


Memorial descritivo MODELO DO EUCALIPTO E FIXAÇÃO NO SOLO



02 Troncos rústicos em madeira tratada
Fixação da placa com 06 parafusos
Fixação do tronco com concreto
em profundidade de 70 cm
a contar da superfície do solo

Medida tronco: 2,5m
Bitola 15 a 18cm

02 unidades por placa

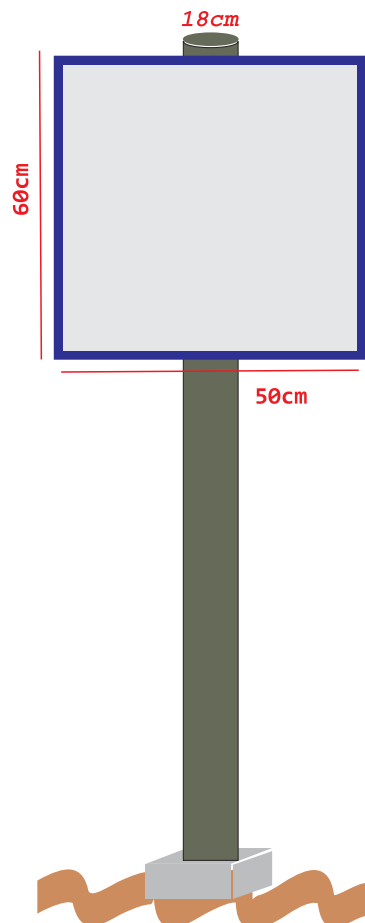

Modelo Padrão 60cmx50cm.

Projeto-base para confecção de **10 placas** conforme modelos em anexo, composta por 02 Troncos rústicos em madeira tratada, com placas em chapa fria, conforme especificações.

Memorial descritivo MODELO DO EUCALIPTO E FIXAÇÃO NO SOLO



01 Tronco rústico em madeira tratada
Fixação da placa com 03 parafusos
Fixação do tronco com concreto
em profundidade de 70 cm
a contar da superfície do solo


Medida tronco: 2,5m
Bitola 15 a 18cm

01 unidade por placa



Modelo Padrão 60cmx50cm.

Projeto-base para confecção de 10 placas conforme modelo, com frases de proteção à natureza e conscientização do uso do espaço.

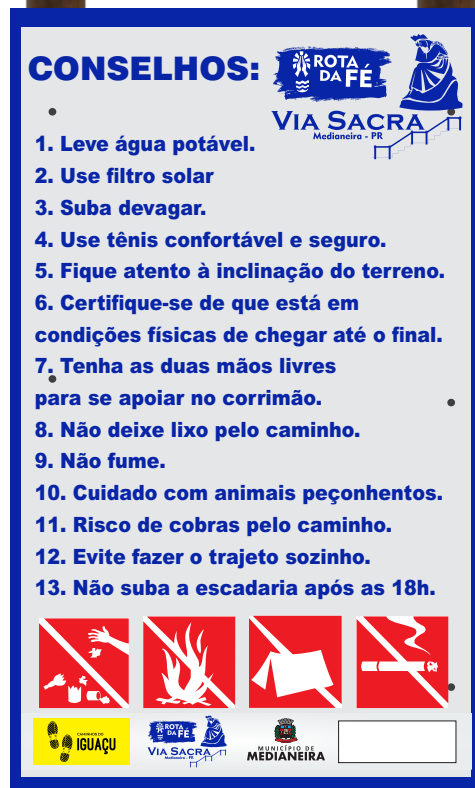

1. No Portal Principal

1. No início da escadaria



1. No portal de entrada



1. Estrada de acesso à escadaria e mirante



1. Na acesso à Santa



1. No Mirante

Modelo Padrão 2mx1,20m.

Projeto-base para confecção de **06 placas** conforme modelos em anexo, para sinalizar as normas de uso do local e o grau de dificuldade da escadaria.