




1 Corte 1 A
1 : 75

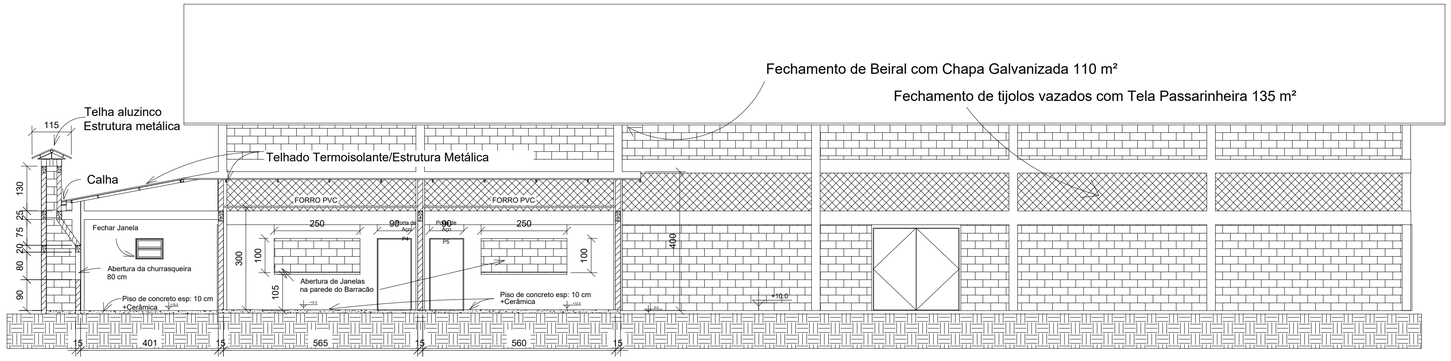

2 Corte 2 A
1 : 75

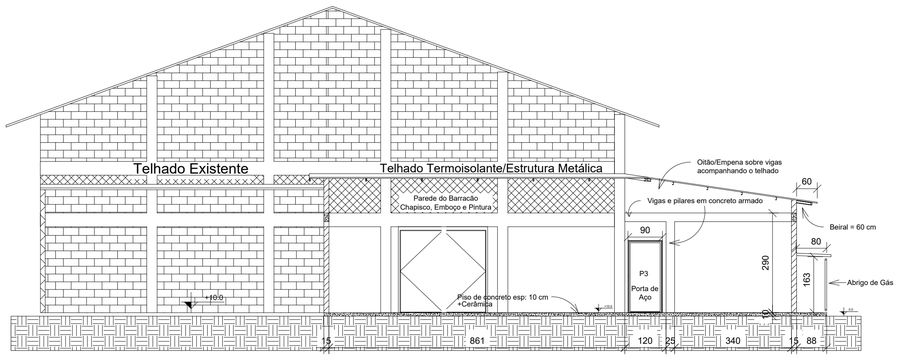


3 Corte 3 A
1 : 75

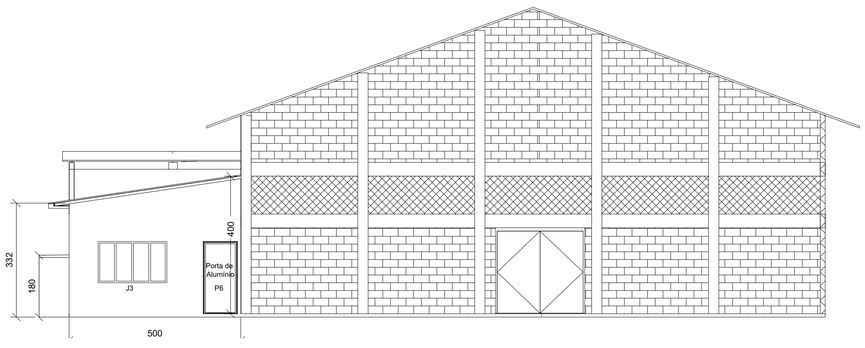


5 Elevação Frontal
1 : 75

ESTATÍSTICAS	
ÁREA DO TERRENO	12.257,53 m²
ÁREA CONSTRUÍDA	635,07 m²
ÁREA À AMPLIAR	128,54 m²
ÁREA ÚTIL	108,53 m²
ÁREA TOTAL	763,61 m²
TAXA DE OCUPAÇÃO	6,229 %
TAXA DE PERMEABILIDADE	93,771 %

INDICAO FISCAL			
LOTE	QUADRA	BAIRRO	LOCAL
06	02	VILA RURAL VERDES CAMPOS	S.M.I.

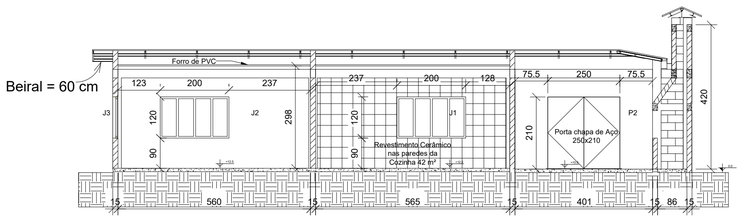

4 Corte 4 A
1 : 75

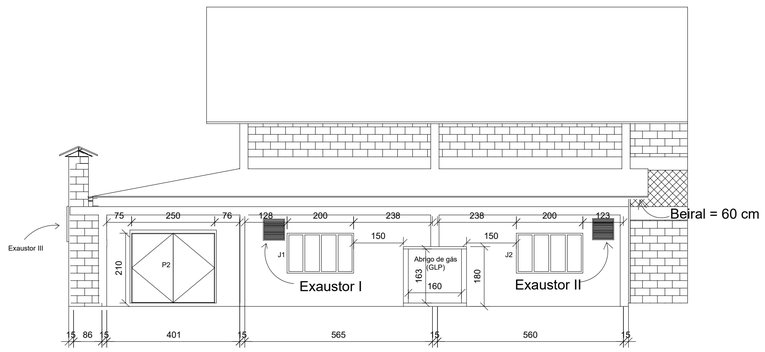

6 Elevação Lateral
1 : 75

PREFEITURA MUNICIPAL DE SÃO MIGUEL DO IGUAÇU
SECRETARIA DE PLANEJAMENTO

PROJETO DE AMPLIAÇÃO		CONTEÚDO:
DATA: JULHO/2026	OBRA: AMPLIAÇÃO DO BARRACÃO COMUNIDADE VILA RURAL	CORTE 01 - CHURRASQUEIRA CORTE 02 - COZINHA E COPA CORTE 03 CORTE 04 ELEVAÇÃO FRONTAL ELEVAÇÃO LATERAL
LOCALIZAÇÃO: COM. VILA RURAL		
DESENHO: ALEXANDRE F B	CIDADE: SÃO MIGUEL DO IGUAÇU	

PROPRIETÁRIO

RESPONSÁVEL TÉCNICO

ALEXANDRE FELETTI BATISTA:04560152993

Assinado digitalmente por ALEXANDRE FELETTI BATISTA:04560152993 DN: C=BR, CN=ALEXANDRE FELETTI BATISTA:04560152993, O=ICP-Brasil, OU=presencial Razão: Eu sou o autor deste documento Localização: Data: 2026.07.10 11:13:06-03'00' Foxit PDF Reader Versão: 2025.1.0

MUNICÍPIO DE SÃO MIGUEL DO IGUAÇU
Rua Vânio Ghellere, 64 - São Miguel do Iguaçu, PR
CNPJ: 79.206.499/0001-50

ALEXANDRE FELETTI BATISTA
Eng. Civil - CREA 210749/D-PR
PREFEITURA MUNICIPAL DE SÃO MIGUEL DO IGUAÇU

PRANCHA 01/03