


3 Vista Isométrica
Sem Escala




4 Vista Lateral
Sem Escala

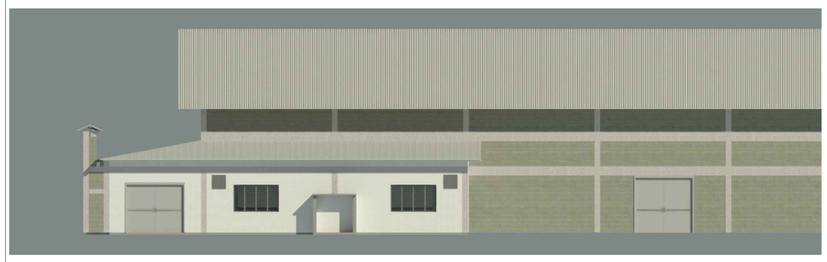


5 Vista Lateral com detalhes
Sem Escala




6 Vista Posterior
Sem Escala

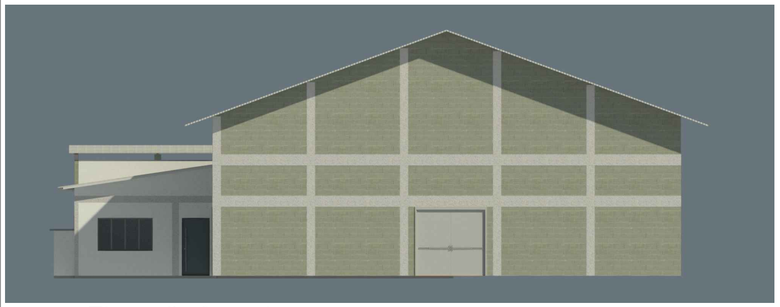

7 Elevação frontal
Sem Escala

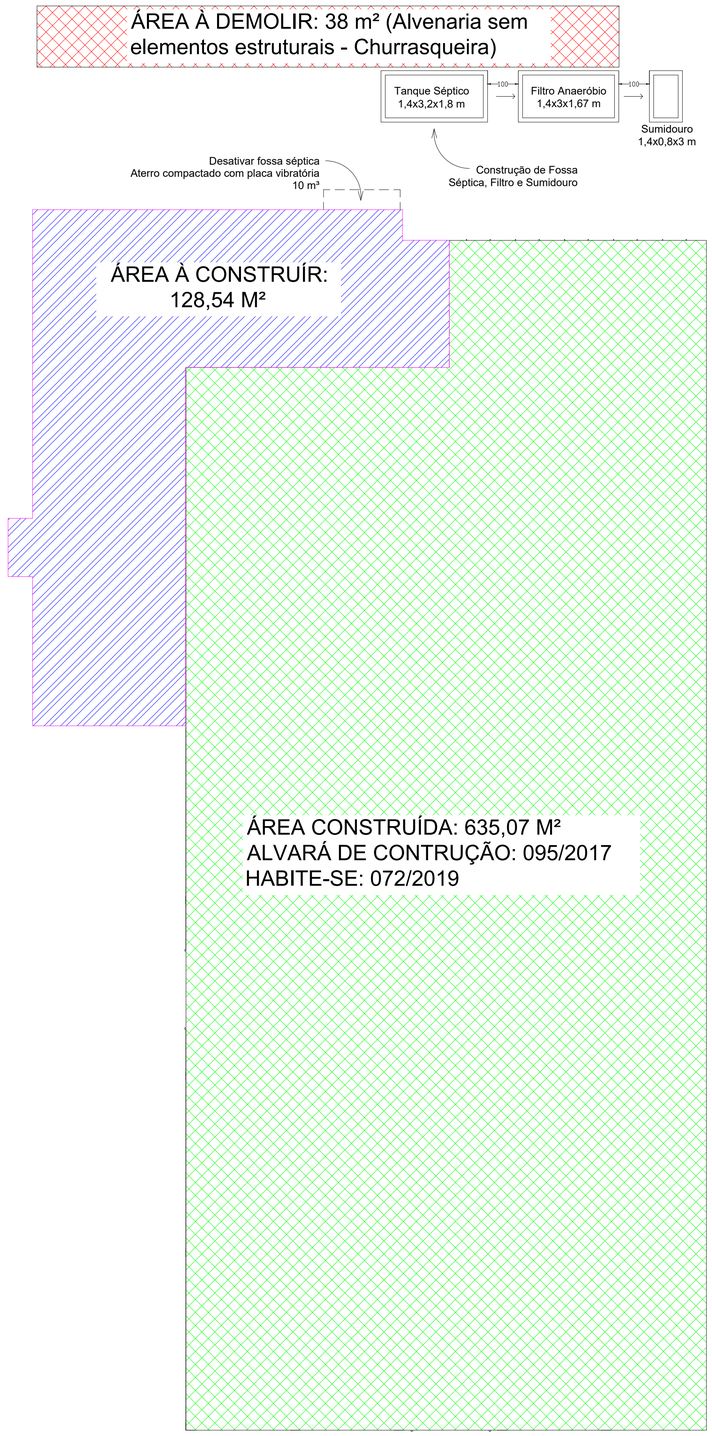

2 ÁREA CONSTRUÍDA, À CONSTRUIR E À DEMOLIR
1 : 100

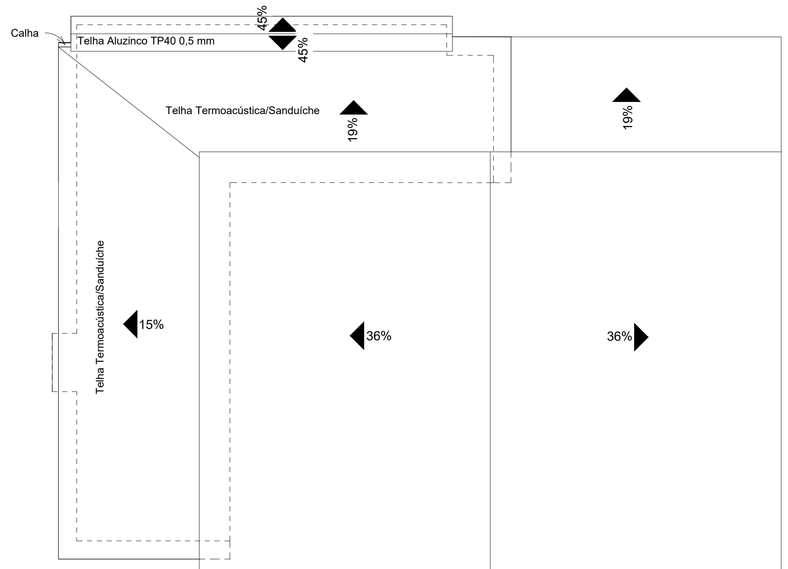

1 COBERTURA
1 : 100

PREFEITURA MUNICIPAL DE SÃO MIGUEL DO IGUAÇU
SECRETARIA DE PLANEJAMENTO

PROJETO DE AMPLIAÇÃO		CONTEÚDO:
DATA: JULHO/2026	OBRA: AMPLIAÇÃO DO BARRACÃO COMUNIDADE VILA RURAL	COBERTURA ÁREA CONSTRUÍDA, À DEMOLIR E À AMPLIAR VISTAS 3D
LOCALIZAÇÃO: COM. VILA RURAL	CIDADE: SÃO MIGUEL DO IGUAÇU	
DESENHO: ALEXANDRE F B		

PROPRIETÁRIO

RESPONSÁVEL TÉCNICO

ALEXANDRE FELETTI BATISTA:04560152993

Assinado digitalmente por ALEXANDRE FELETTI BATISTA:04560152993
ND: C=BR, OU=ALEXANDRE FELETTI BATISTA:04560152993, O=ICP-Brasil, OU=presencial
Razão: Eu sou o autor deste documento
Localização:
Data: 2026.07.10 11:13:55 -03'00'
Foxit PDF Reader Versão: 2026.1.0

MUNICÍPIO DE SÃO MIGUEL DO IGUAÇU
Rua Vânio Ghellere, 64 - São Miguel do Iguaçu, PR
CNPJ: 79.206.499/0001-50

ALEXANDRE FELETTI BATISTA
Eng. Civil - CREA 210749/D-PR
PREFEITURA MUNICIPAL DE SÃO MIGUEL DO IGUAÇU

PRANCHA 03/03