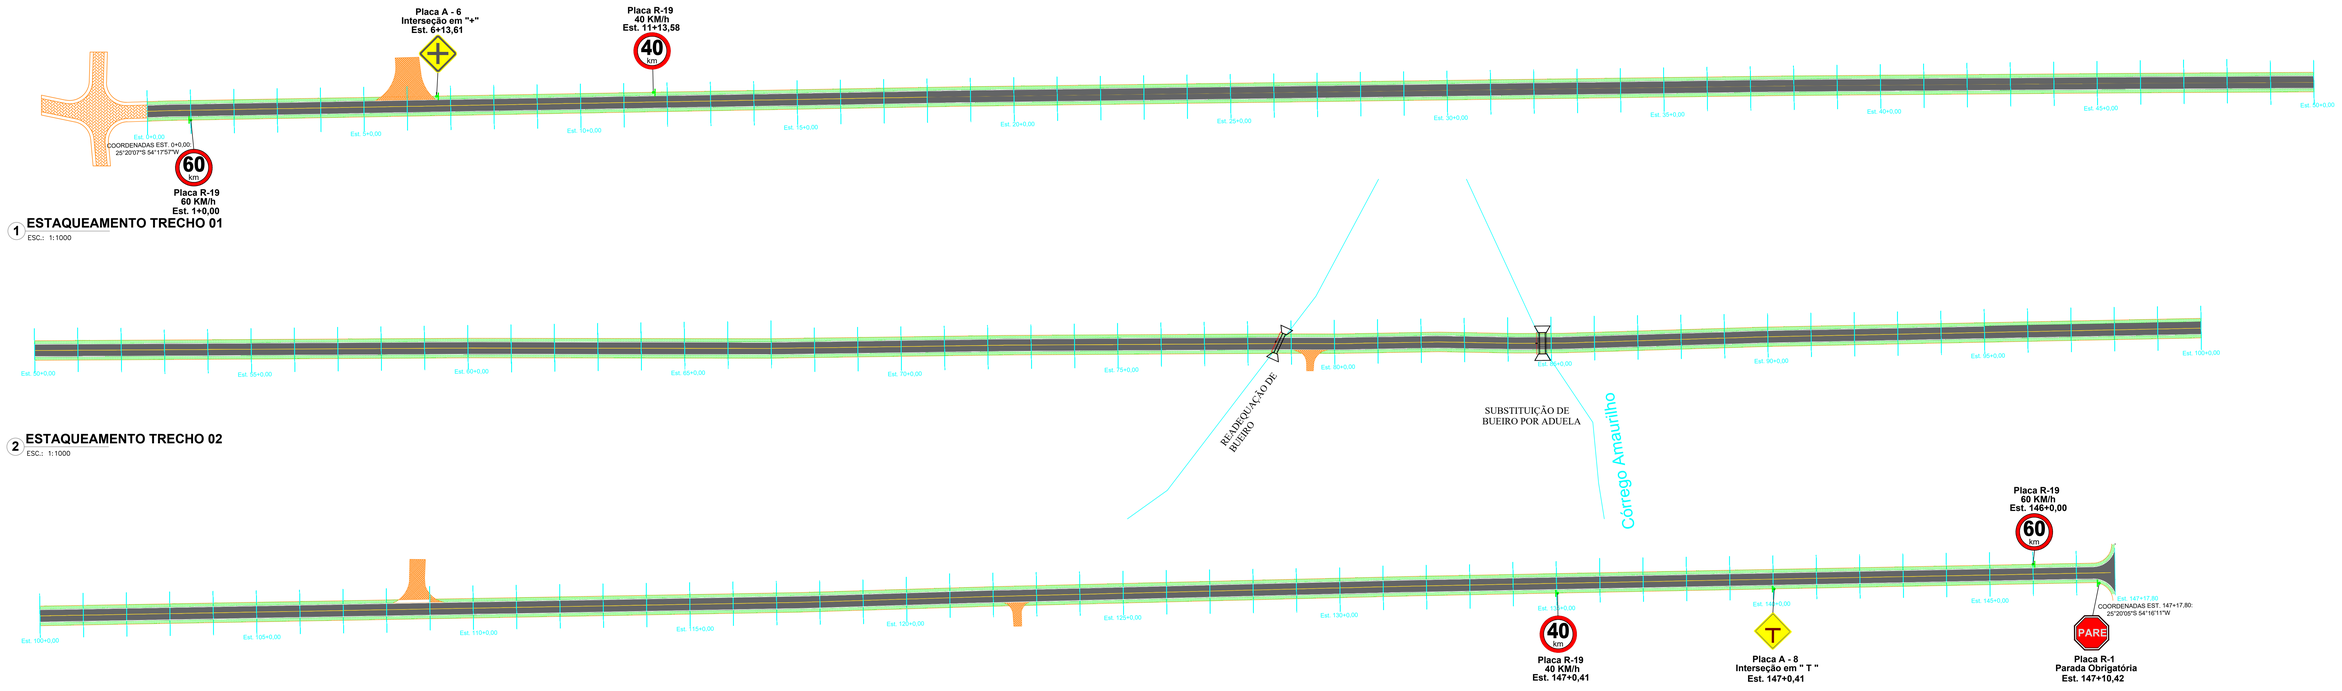

1 **ESTAQUEAMENTO TRECHO 01**
ESC.: 1:1000

2 **ESTAQUEAMENTO TRECHO 02**
ESC.: 1:1000

3 **ESTAQUEAMENTO TRECHO 03**
ESC.: 1:1000

PAVIMENTAÇÃO À EXECUTAR
LFO-1: LINHA SIMPLES CONTÍNUA
LBO: LINHA DE BORDO
CANTEIRO (VEGETAÇÃO)
NÃO PAVIMENTADA

ÁREA 0,30 m²

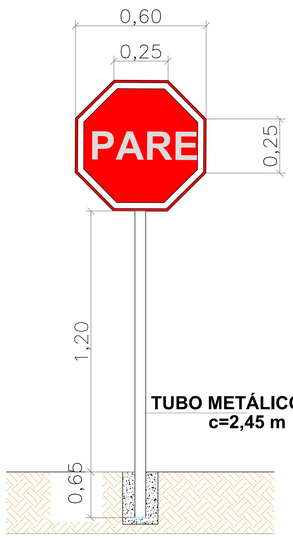

TUBO METÁLICO Ø 50mm
c=2,45 m

Placa R-1
Parada Obrigatória

Placa R-19
40 KM/h

Placa A - 8
Interseção em " T "

Placa R-19
60 KM/h

PLACA COM SUPORTE SIMPLES

Placa A - 6
Interseção em "+"
Est. 6+13,61

3 **DETALHAMENTO DE PLACAS**

QUADRO DE QUANTIDADES

PLACAS DE SINALIZAÇÃO - R-1 - Parada Obrigatória	0,30m²	01 UN
PLACAS DE SINALIZAÇÃO - A-6 - INTERSEÇÃO EM +	0,36m²	01 UN
PLACAS DE SINALIZAÇÃO - A-8 - INTERSEÇÃO EM T	0,36m²	01 UN
PLACAS DE SINALIZAÇÃO - R-19 - 40 Km/h	0,50 m²	02 UN
PLACAS DE SINALIZAÇÃO - R-19 - 60 Km/h	0,50 m²	02 UN
SUPORTE EM TUBO METÁLICO PARA PLACAS DE SINALIZAÇÃO	2,45 m	07 UN
FAIXA DE SINALIZAÇÃO E PINTURA - LFO-1 LINHA SIMPLES CONTÍNUA - AMARELA	295,78 m²	
FAIXA DE SINALIZAÇÃO E PINTURA - LBO - LINHA DE BORDO - BRANCA	591,56 m²	

COORDENADAS	
INÍCIO DO TRECHO COORD. X: 25°20'07" S COORD. Y: 54°17'57" W	FIM DO TRECHO COORD. X: 25°20'05" S COORD. Y: 54°16'11" W

QUADRO DE QUANTIDADES	
ÁREA DE PAVIMENTAÇÃO C/ CBUQ	17.746,80 m²
LARGURA DA PAVIMENTAÇÃO	6 m
EXTENSÃO DO TRECHO	2.957,80 m
LARGURA DA BASE	7 m
LARGURA DA SUB-BASE	7 m
ÁREA DE GRAMA	5.915,60 m²

MUNICÍPIO DE SÃO MIGUEL DO IGUAÇU
SECRETARIA DE PLANEJAMENTO

PROJETO DE SINALIZAÇÃO

DATA: JANEIRO/2026	OBRA: PAVIMENTAÇÃO ASFÁLTICA EM CBUQ	CONTEÚDO: SINALIZAÇÃO TRECHO 01 TRECHO 02 DET. DE PLACAS
LOCALIZAÇÃO: ESTRADA DA UVR SÃO MIGUEL	CIDADE: SÃO MIGUEL DO IGUAÇU TRECHO: SMI 121 À SMI 117	
DESENHO: ALEXANDRE F B	RODOVIA: RODOVIA MUNICIPAL SMI 223	

PROPRIETÁRIO

RESPONSÁVEL TÉCNICO

MUNICÍPIO DE SÃO MIGUEL DO IGUAÇU
Rua Vilmo Ghellere, 84 - São Miguel do Iguaçu, PR
CNPJ: 76.206.456/0001-50

ALEXANDRE FELETTI BATISTA
Eng. Civil - CREA 210749/D-PR
PREFEITURA MUNICIPAL DE SÃO MIGUEL DO IGUAÇU

PRANCHA 03/12