


**IMPLANTAÇÃO**
**Esc. 1:5.000**

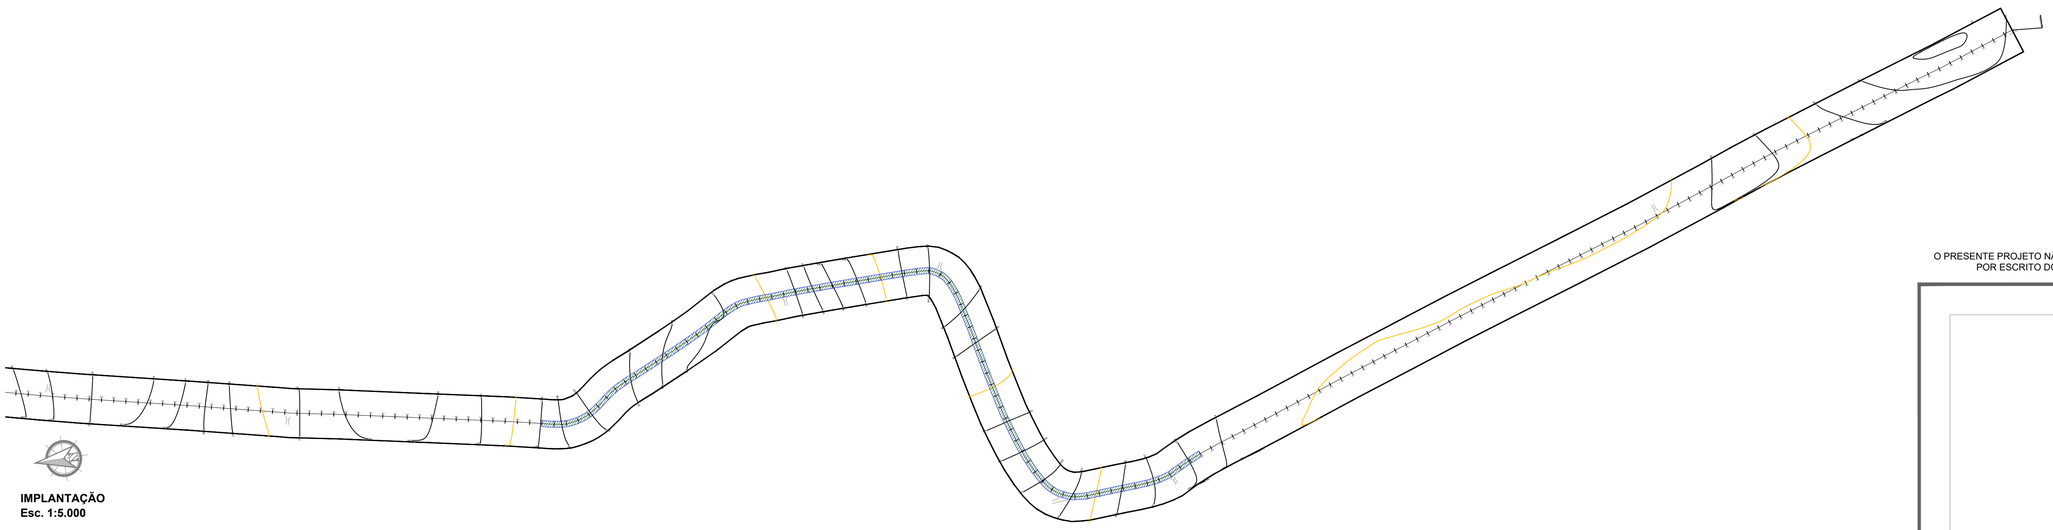

**IMPLANTAÇÃO**
**Esc. 1:5.000**



**IMPLANTAÇÃO**
**Esc. 1:5.000**

| >> COORDENADAS GEOGRÁFICAS << "UTM" | | | | | |
|---|---|---|---|---|---|
| Ponto | Início | | Ponto | Fim | |
| | Latitude | Longitude | | Latitude | Longitude |
| P1 | 7317523.89 m S | 225348.47 m E | P2 | 7306491.30 m S | 224727.31 m E |

| QUADRO DE INFORMAÇÕES - GERAL | |
|---|---|
| Comprimento total do eixo: 11.554,53 metros lineares | |
| Largura do levantamento: 80 metros lineares | |
| Área total do levantamento: 924.362,56 m² | |
| Coordenada Inicial 1: E(X): 225.348,470 - N(Y): 7.317.523,893 | |
| Coordenada Final 1: E(X): 224.727,309 - N(Y): 7.306.491,304 | |
| | Elevação de Pista previsto pelo RTV |
| | Ponte Existente Rio São Pedro \| C= 25,00 metros |
| | Traçado do Rio São Pedro |
| | Estrada de Intersecção |

O PRESENTE PROJETO NÃO PODERÁ SER TRANSFERIDO, USADO OU COPIADO SEM A DEVIDA AUTORIZAÇÃO POR ESCRITO DO AUTOR DO PROJETO, SOB PENA DA LEI Nº 9.610 DE DIREITOS AUTORAIS.

**PREFEITURA / D.O.V**

PREFEITURA MUNICIPAL DE
# PALOTINA

# LEVANTAMENTO TOPOGRÁFICO

**OBRA:** PAVIMENTAÇÃO EM C.B.U.Q. EM VIA RURAL

**LOCAL:** - ESTRADA LINHA CARAVAGGIO / FLORESTA - PALOTINA
( 22 J 7317523.89 m S | 225348.47 m E - 22 J 7306491.30 m S | 224727.31 m E )

**PROP.:** MUNICÍPIO DE PALOTINA

REFERÊNCIA:
IMPLANTAÇÃO | TABELA | LEGENDA


DESENHO: VICTOR CECI
ESCALA: INDICADA
DATA: 01/04/2026
FOLHA Nº 01 04 Nº FOLHAS


RESPONS. TÉCNICO(A)
RODRIGO RIBEIRO
A conformidade com o assinatura pode ser verificada em: https://serpro.gov.br/assinador-digital
Serpro

GUILHERME PUGGINA POLEGATTI:07417574947
Assinado de forma digital por GUILHERME PUGGINA POLEGATTI:07417574947
Dados: 2026.04.09 11:50:29 -03'00'

**PROPRIETÁRIO:**
MUNICÍPIO DE PALOTINA
CNPJ: 76.208.487/0001-64

**PROJETO:**
CONSTRUTORA POLEGATTI LTDA | CNPJ: 37.403.834/0001-58
GUILHERME PUGGINA POLEGATTI | ENG. CIVIL | CREA: PR-173169

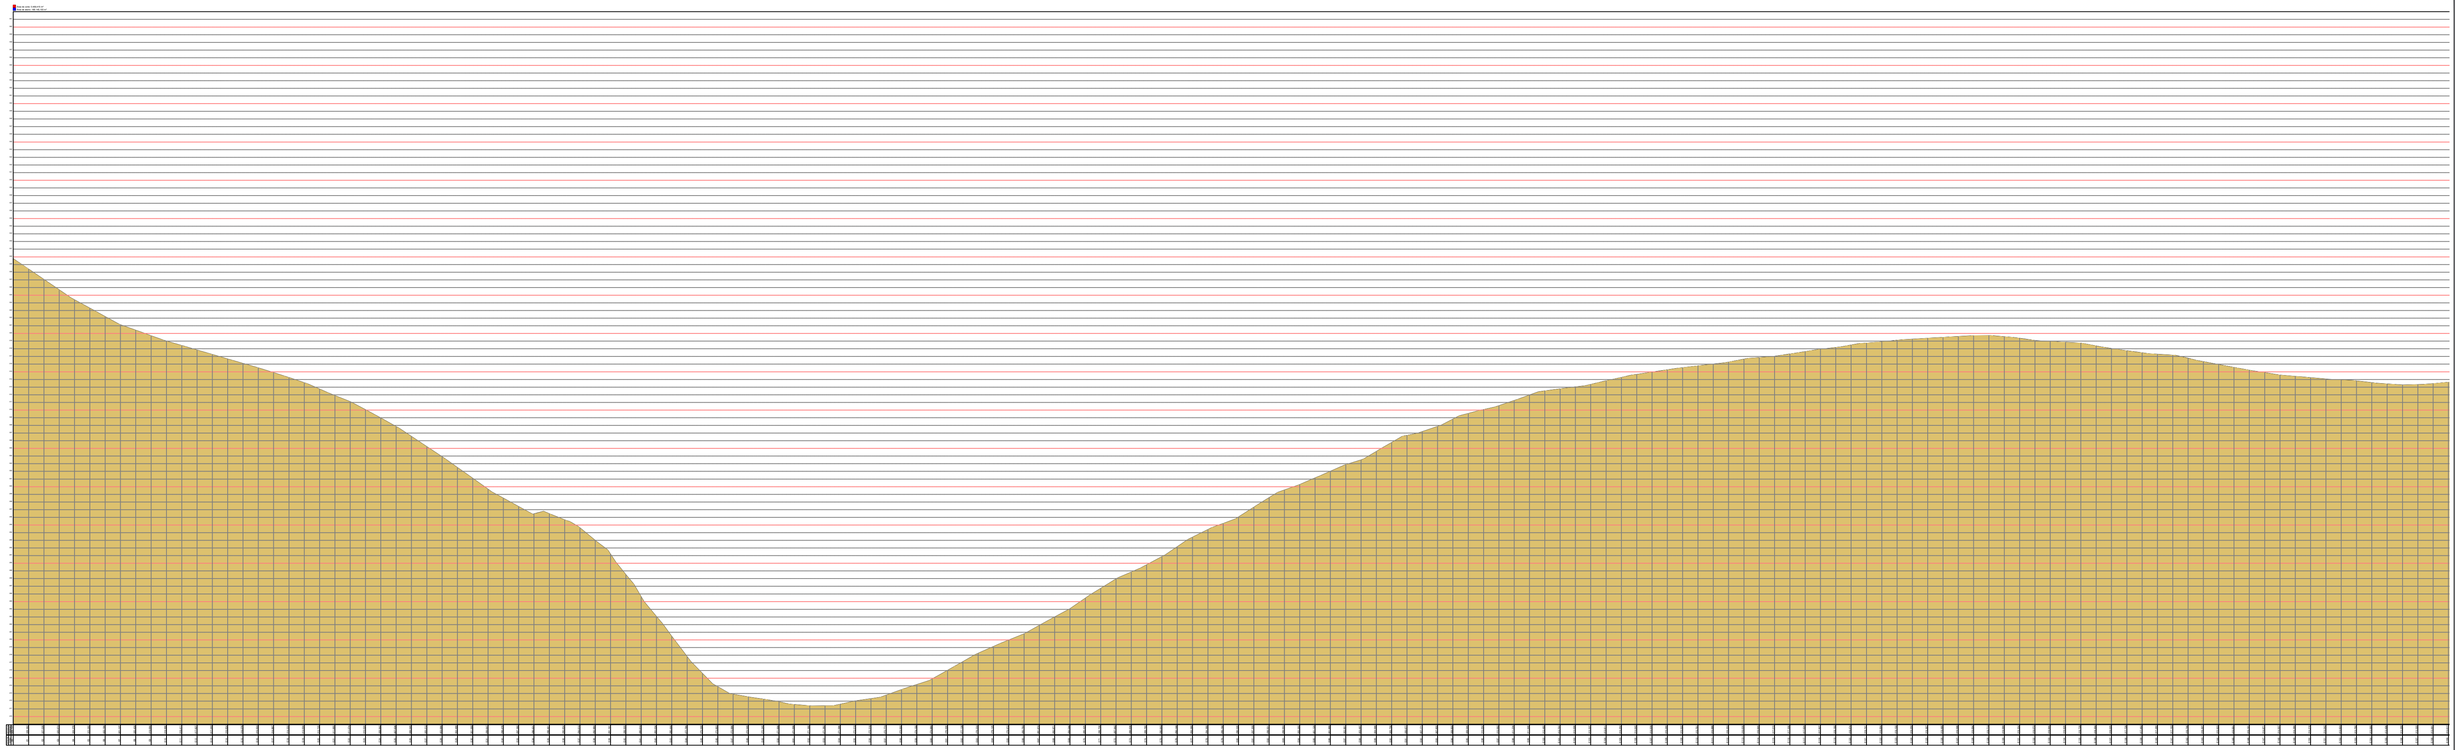

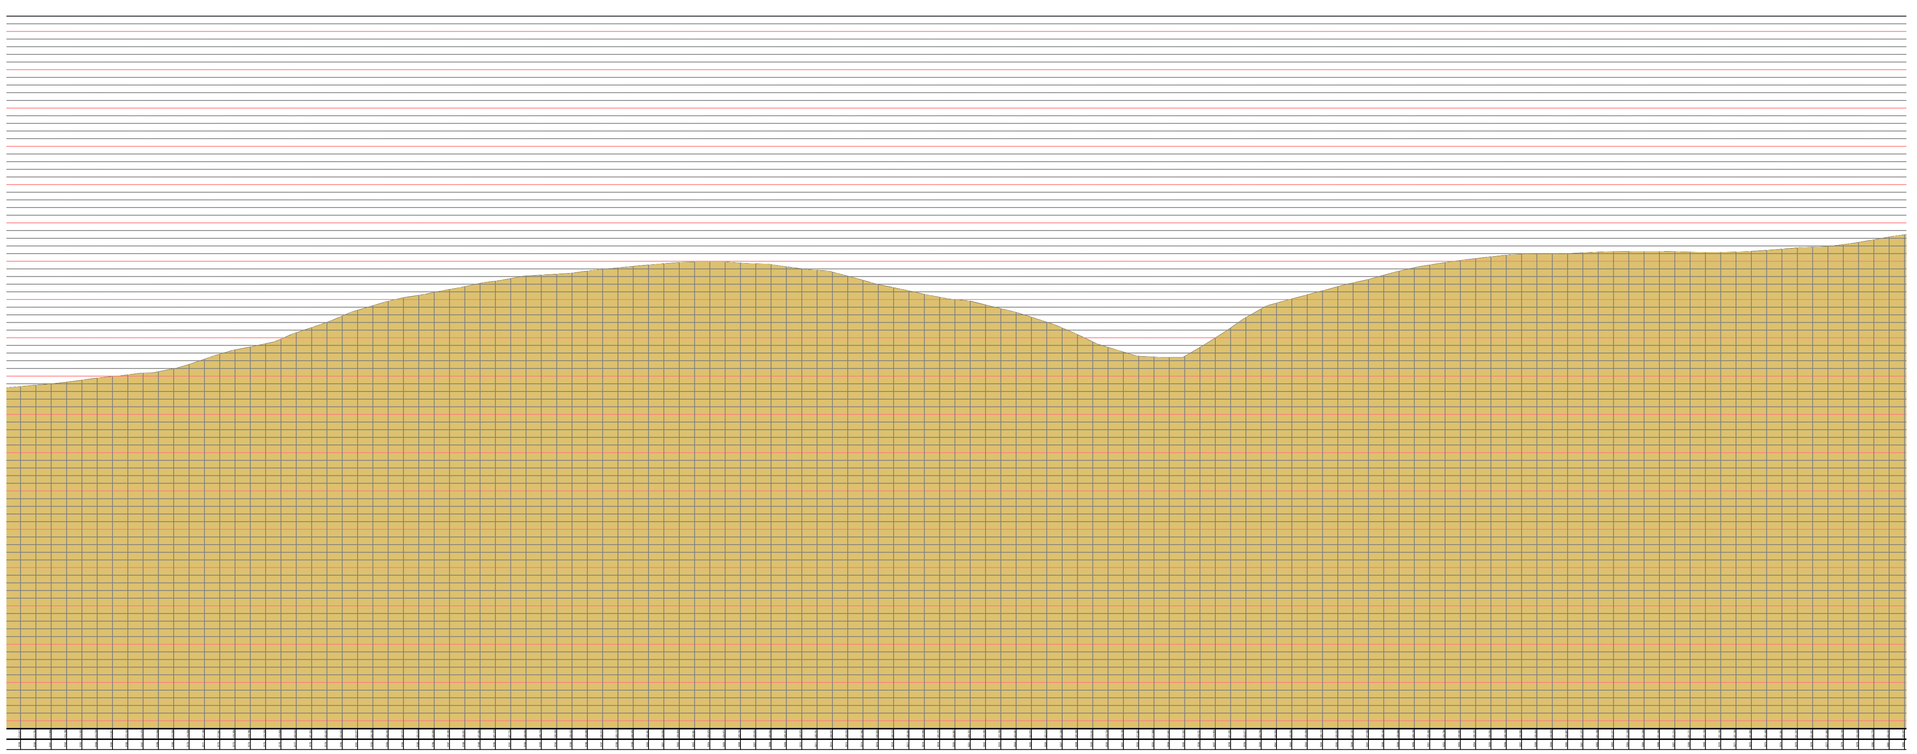

O PRESENTE PROJETO NÃO PODERÁ SER TRANSFERIDO, USADO OU COPIADO SEM A DEVIDA AUTORIZAÇÃO POR ESCRITO DO AUTOR DO PROJETO, SOB PENA DA LEI Nº 9.610 DE DIREITOS AUTORAIS.

**PREFEITURA / D.O.V**

PREFEITURA
MUNICIPAL DE
# PALOTINA

# LEVANTAMENTO TOPOGRÁFICO

**OBRA:** PAVIMENTAÇÃO EM C.B.U.Q. EM VIA RURAL

**LOCAL:** - ESTRADA LINHA CARAVAGGIO / FLORESTA - PALOTINA
( 22 J 7317523.89 m S | 225348.47 m E - 22 J 7306491.30 m S | 224727.31 m E )

**PROP.:** MUNICÍPIO DE PALOTINA

REFERÊNCIA:
PERFIS LONGITUDINAIS 1 E 2

DESENHO: VICTOR CECI
ESCALA: INDICADA
DATA: 01/04/2026
FOLHA Nº 02
Nº FOLHAS 04


ASSINADO DIGITALMENTE
RODRIGO RIBEIRO
A conformidade com a assinatura pode ser verificada em:
https://serpro.gov.br/assinador-digital
Serpro

**PROPRIETÁRIO:**
MUNICIPIO DE PALOTINA
CNPJ: 76.208.487/0001-64

**PROJETO:**
CONSTRUTORA POLEGATTI LTDA | CNPJ: 37.403.834/0001-58
GUILHERME PUGGINA POLEGATTI | ENG. CIVIL | CREA: PR-173169

1

Perfil Longitudinal sem título

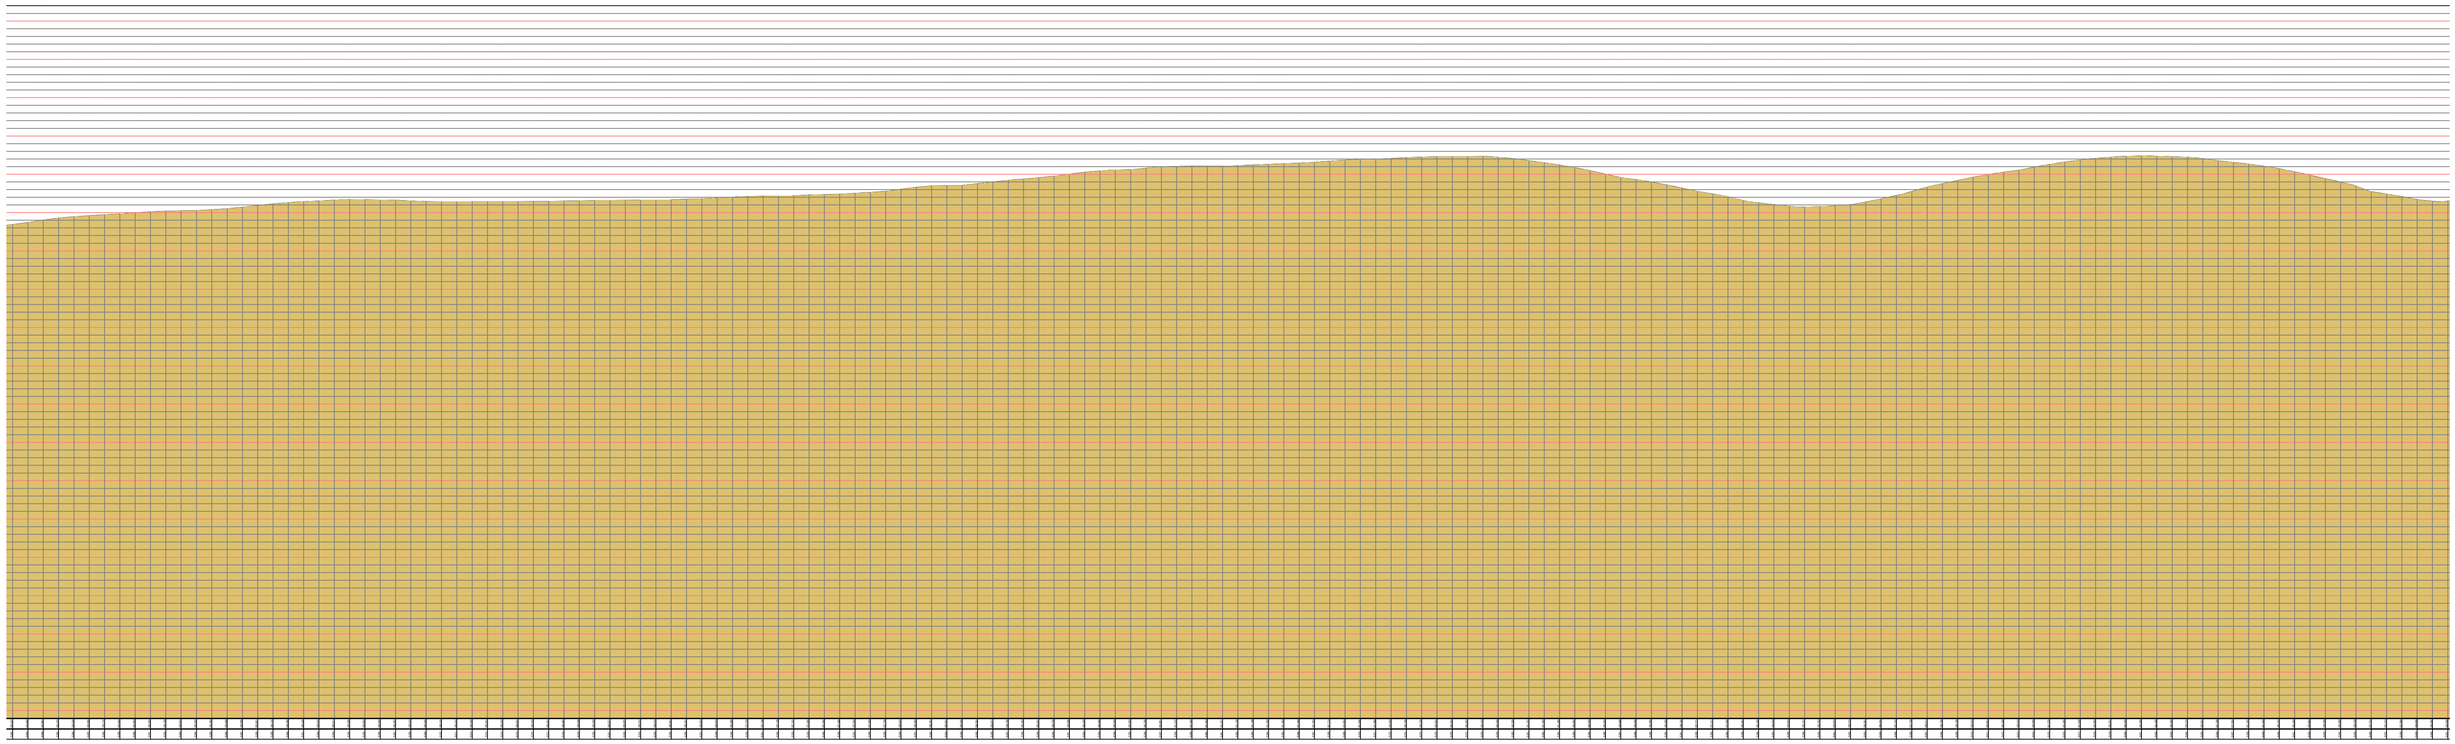

O PRESENTE PROJETO NÃO PODERÁ SER TRANSFERIDO, USADO OU COPIADO SEM A DEVIDA AUTORIZAÇÃO
POR ESCRITO DO AUTOR DO PROJETO, SOB PENA DA LEI Nº 9.610 DE DIREITOS AUTORAIS.

**PREFEITURA / D.O.V**

PREFEITURA
MUNICIPAL DE
**PALOTINA**

# LEVANTAMENTO TOPOGRÁFICO

**OBRA:** PAVIMENTAÇÃO EM C.B.U.Q. EM VIA RURAL

**LOCAL:** - ESTRADA LINHA CARAVAGGIO / FLORESTA - PALOTINA
( 22 J 7317523.89 m S | 225348.47 m E - 22 J 7306491.30 m S | 224727.31 m E )

**PROP.:** MUNICÍPIO DE PALOTINA


REFERÊNCIA:
PERFIS LONGITUDINAIS 3

DESENHO: VICTOR CECI
ESCALA: INDICADA
DATA: 01/04/2026
FOLHA Nº 03
Nº FOLHAS 04

ASSINADO DIGITALMENTE
RODRIGO RIBEIRO
A conformidade com a assinatura pode ser verificada em:
https://verifgov.pr.br/assinador-digital
Serpro

**PROPRIETÁRIO:**
MUNICÍPIO DE PALOTINA
CNPJ: 76.208.487/0001-64

**PROJETO:**
CONSTRUTORA POLEGATTI LTDA | CNPJ: 37.403.834/0001-58
GUILHERME PUGGINA POLEGATTI | ENG. CIVIL | CREA: PR-173169

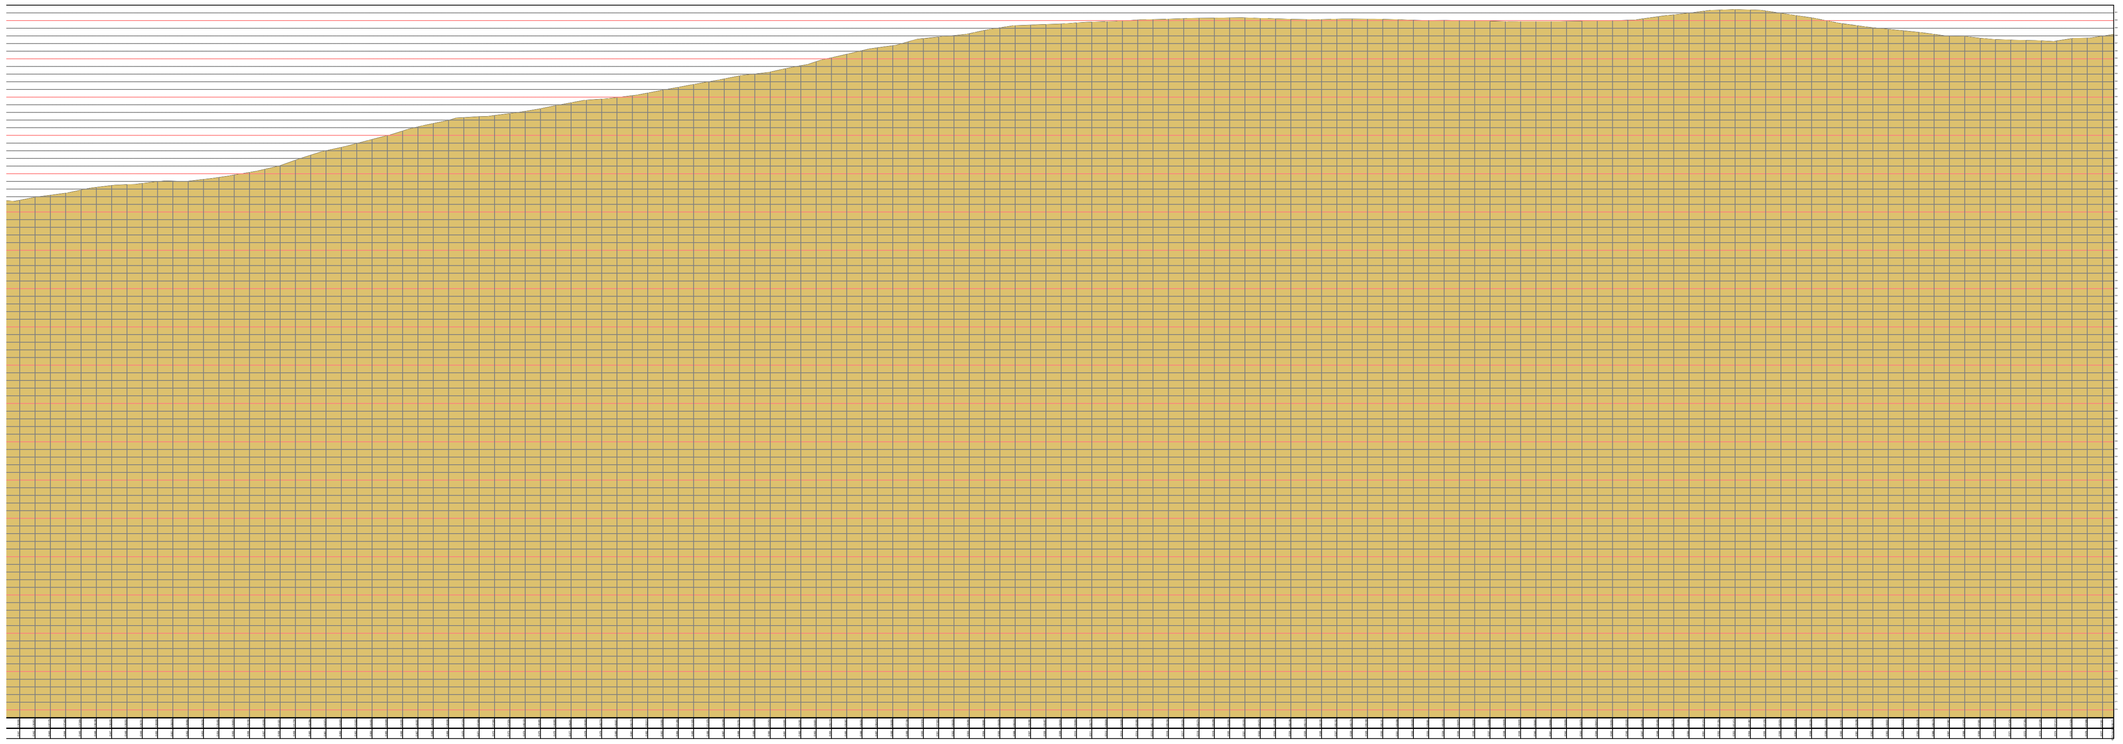

O PRESENTE PROJETO NÃO PODERÁ SER TRANSFERIDO, USADO OU COPIADO SEM A DEVIDA AUTORIZAÇÃO
POR ESCRITO DO AUTOR DO PROJETO, SOB PENA DA LEI Nº 9.610 DE DIREITOS AUTORAIS.

**PREFEITURA / D.O.V**

PREFEITURA
MUNICIPAL DE
**PALOTINA**

# LEVANTAMENTO TOPOGRÁFICO

**OBRA:** PAVIMENTAÇÃO EM C.B.U.Q. EM VIA RURAL

**LOCAL:** - ESTRADA LINHA CARAVAGGIO / FLORESTA - PALOTINA
( 22 J 7317523.89 m S | 225348.47 m E - 22 J 7306491.30 m S | 224727.31 m E )

**PROP.:** MUNICÍPIO DE PALOTINA

REFERÊNCIA:
PERFIS LONGITUDINAIS 4

DESENHO: VICTOR CECI
ESCALA: INDICADA
DATA: 01/04/2026
FOLHA Nº 04
Nº FOLHAS 04

ASSINADO DIGITALMENTE
RODRIGO RIBEIRO
A conformidade com a assinatura pode ser verificada em:
https://verifica.gov.br/assinador-digital
Serpro

**PROPRIETÁRIO:**
MUNICÍPIO DE PALOTINA
CNPJ: 76.208.487/0001-64

**PROJETO:**
CONSTRUTORA POLEGATTI LTDA | CNPJ: 37.403.834/0001-58
GUILHERME PUGGINA POLEGATTI | ENG. CIVIL | CREA: PR-173169