
O PRESENTE PROJETO NÃO PODERÁ SER TRANSFERIDO, USADO OU COPIADO SEM A DEVIDA AUTORIZAÇÃO POR ESCRITO DO AUTOR DO PROJETO, SOB PENA DA LEI Nº 9.610 DE DIREITOS AUTORAIS.

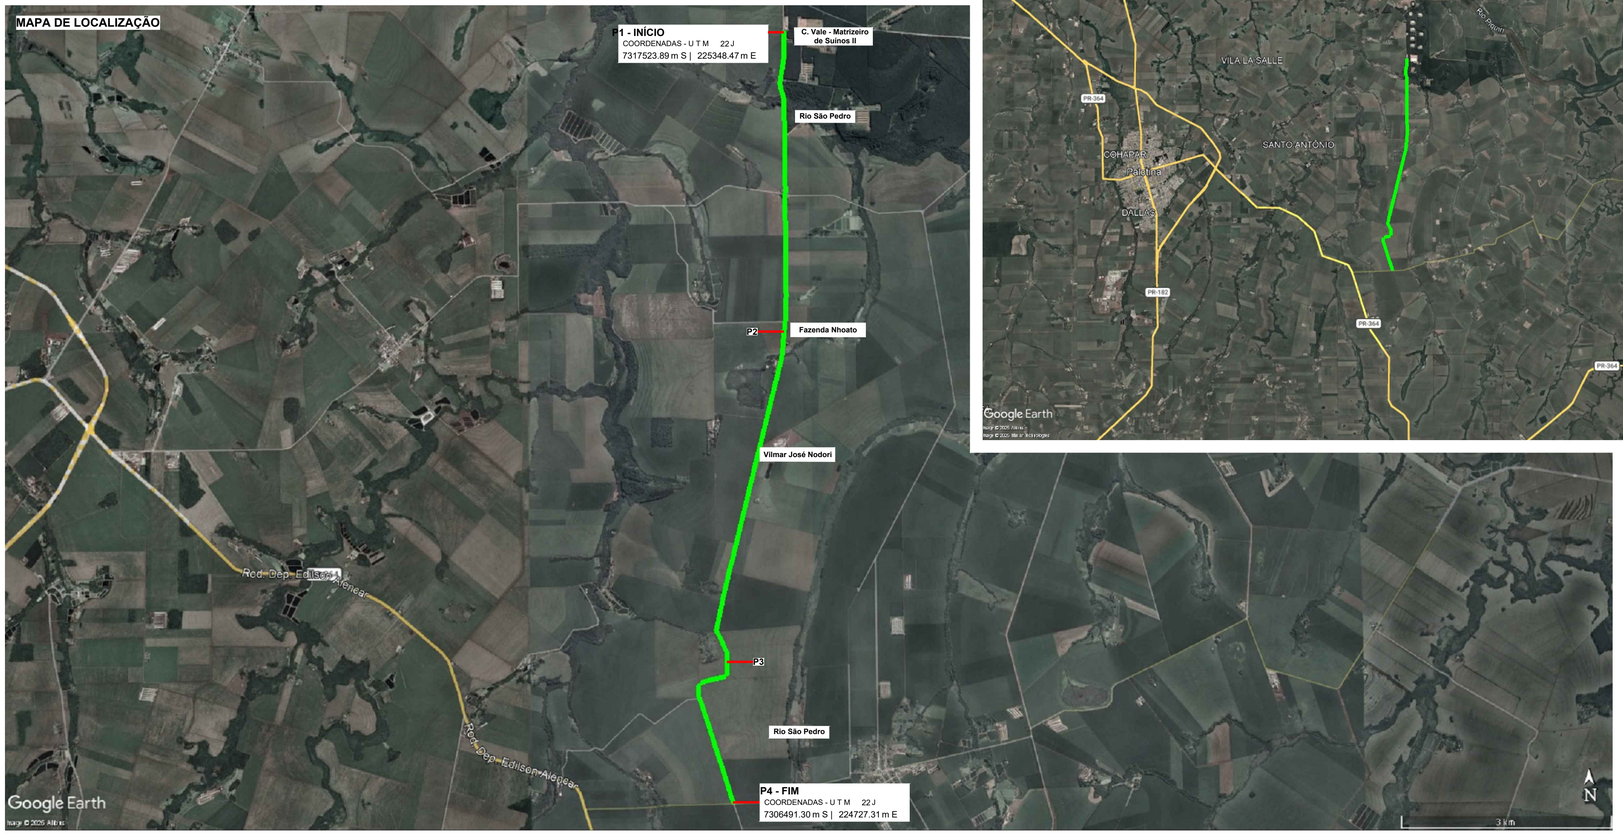

Nº PONTO	COORDENADAS GEOGRÁFICAS	
	Latitude	Longitude
P1	7317523.89 m S	225348.47 m E
P2	7313133.12 m S	225388.96 m E
P3	7308445.13 m S	224616.83 m E
P4	7306491.30 m S	224727.31 m E

PREFEITURA / D.O.V

PREFEITURA MUNICIPAL DE **PALOTINA**

GESTÃO TÉCNICA
ENGENHARIA E PLANEJAMENTO URBANO

MAPA DE LOCALIZAÇÃO

OBRA: PAVIMENTAÇÃO EM C.B.U.Q. EM VIA RURAL

LOCAL: - ESTRADA LINHA CARAVAGGIO / FLORESTA
(22 J 7317523.89 m S | 225348.47 m E - 22 J 7306491.30 m S | 224727.31 m E)

PROP.: MUNICÍPIO DE PALOTINA

REFERÊNCIA:
IMPLANTAÇÃO | LOCALIZAÇÃO | DETALHES
COORDENADAS GEOGRÁFICAS | LEGENDAS

DESENHO: VICTOR CECI
ESCALA: INDICADA
DATA: 02/04/2026
FOLHA Nº 01
Nº FOLHAS 01

VERIFICADO / DEPLOYMENT: RODRIGO RIBEIRO
A conformidade com a assinatura pode ser verificada em: http://verifpro.gov.br/assinador-digital
SERPRO

GUILHERME PUGGINA POLEGATTI:07417574947
Assinado de forma digital por GUILHERME PUGGINA POLEGATTI:07417574947
Dados: 2026.04.16 09:55:04 -03'00'

PROPRIETÁRIO:
MUNICÍPIO DE PALOTINA
CNPJ: 76.208.487/0001-64

PROJETO:
GESTÃO TÉCNICA - ENG. E PLANEJAMENTO URBANO LTDA | CNPJ: 40.977.301/0001-94
GUSTAVO KNOLL POMINI | CREA: 194160/D