



IMPLANTAÇÃO
Esc. 1:20.000


DETALHE - PERFIL TRANSVERSAL
Escala: 1:75

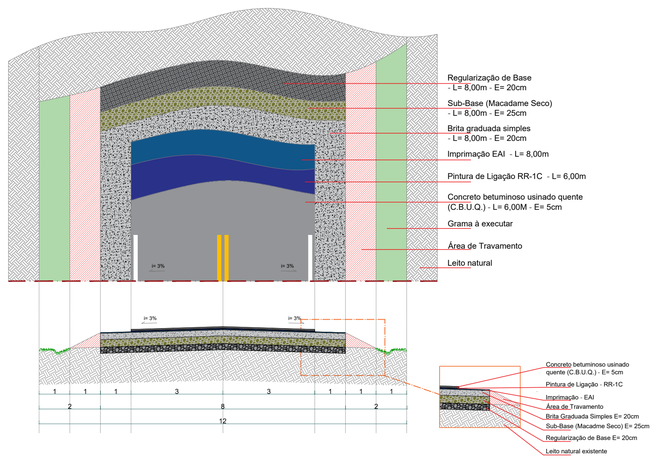

DETALHE - PERFIL TRANSVERSAL (ESTACA 434 - 503)
Escala: 1:75

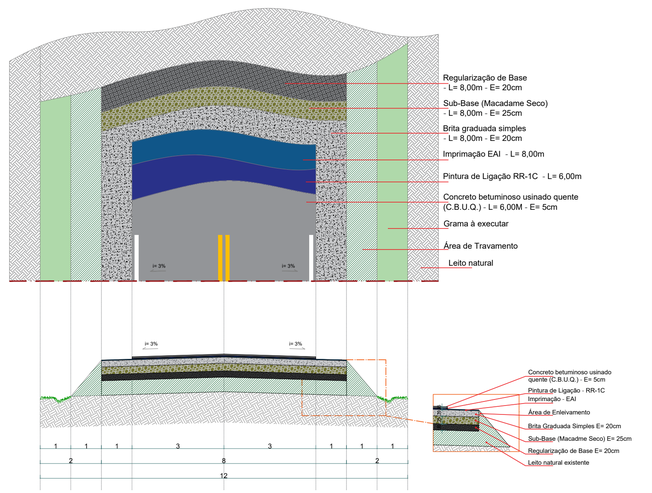

MAPA DE LOCALIZAÇÃO

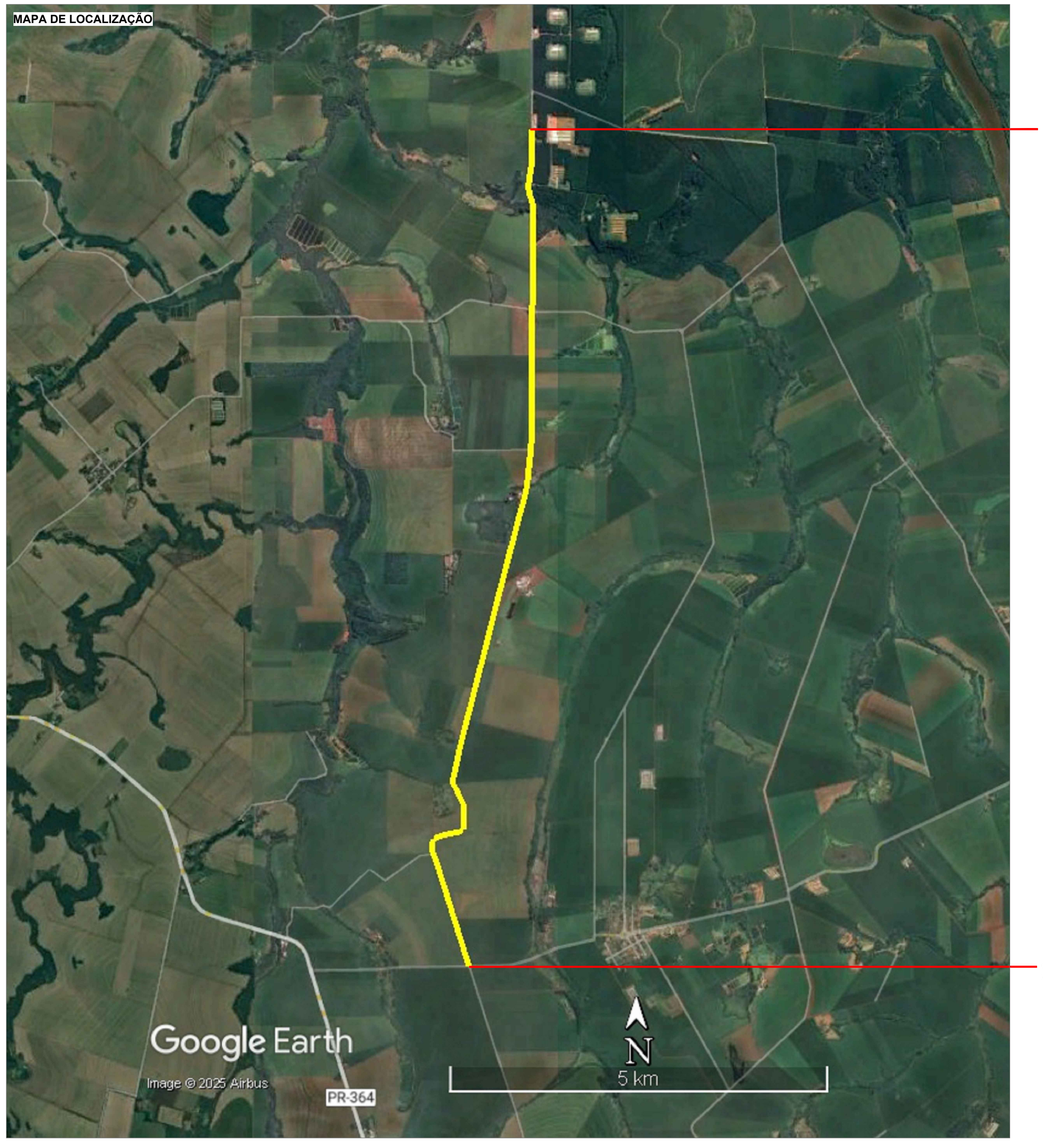

INÍCIO
COORDENADAS - U T M 22 J
7317523.89 m S | 225348.47 m E

FIM
COORDENADAS - U T M 22 J
7306491.30 m S | 224727.31 m E

NOTA TÉCNICA:

INFORMA-SE QUE TODOS OS ELEMENTOS UTILIZADOS NO PROJETO SÃO RECOMENDAÇÕES DADAS PELO RELATÓRIO TÉCNICO DE VISTORIA (RTV) DA ESTRADA KD103 DO MUNICÍPIO DE PALOTINA/PR.

O RELATÓRIO TÉCNICO DE VISTORIA (RTV) É PARTE INTEGRANTE E COMPLEMENTAR AO PROJETO, DEVENDO SER CONSULTADO OBRIGATORIAMENTE. AS DIRETRIZES, RESTRIÇÕES E CONDIÇÕES PREEXISTENTES DA VIA NELE ESTABELECIDAS DEVEM SER RIGOROSAMENTE OBSERVADAS

LEGENDA	
	Limite da Faixa de Domínio
	Eixo da via com estaca à cada - C= 20m
	Concreto betuminoso usinado quente (C.B.U.Q.) - Faixa C: E= 0,05m | C= 11.529,00m | L= 6,00m | A= 69.174,00m² | V= 3.458,70m³
	Área de Pintura de Ligação - RR-1C | C= 11.529,00m | L = 6,00m | A= 69.174,00m²
	Área de Imprimação - EAI | C= 11.529,00m | L = 8,00m | A= 92.232,00m²
	Brita Graduada Simples (BGS): E= 0,20m | C= 11.529,00m | L= 8,00m | A= 92.232,00m² | V= 18.446,40m³
	Sub-Base (Macadame Seco) : E= 0,25m | C= 11.529,00m | L= 8,00m | A= 92.232,00m² | V= 23.058,00m³
	Regularização de Base : E= 0,20m | C= 11.529,00m | L= 8,00m | A= 92.232,00m² | V= 18.446,40m³
	Travamento à Executar : E= 0,50m (A do Δ= 0,25m²) | C= 20.298,00m | L= 1,00m | A= 20.298,00m² | V= 5.074,50m³
	Enleivamento à Executar : E= 1,00m (A do Δ= 0,50m²) | C= 2.760,00m² | L= 1,00m | A= 2.760,00m³ | V= 1.380,00m³
	Elevação de Pista : E= 0,50m | C= 1.380,00m | L= 8,00m | A= 11.040,00m² | V= 5.520,00m³
	Área em Grama à Executar: C= 11.529,00m | L= 2,00m | A= 23.058,00m²
	Ponte Existente Rio São Pedro | C= 25,00 metros
	Traçado do Rio São Pedro
	Estrada de Intersecção

>> COORDENADAS GEOGRÁFICAS << "UTM"					
Ponto	Início		Ponto	Fim	
	Latitude	Longitude		Latitude	Longitude
P1	7317523.89 m S	225348.47 m E	P2	7306491.30 m S	224727.31 m E

O PRESENTE PROJETO NÃO PODERÁ SER TRANSFERIDO, USADO OU COPIADO SEM A DEVIDA AUTORIZAÇÃO POR ESCRITO DO AUTOR DO PROJETO, SOB PENA DA LEI Nº 9.610 DE DIREITOS AUTORAIS.

PREFEITURA / D.O.V

PREFEITURA MUNICIPAL DE
PALOTINA

PROJETO DE PAVIMENTAÇÃO

OBRA: PAVIMENTAÇÃO EM C.B.U.Q. EM VIA RURAL

LOCAL: - ESTRADA LINHA CARAVAGGIO / FLORESTA
(22 J 7317523.89 m S | 225348.47 m E - 22 J 7306491.30 m S | 224727.31 m E)

PROP.: MUNICÍPIO DE PALOTINA

REFERÊNCIA:
IMPLANTAÇÃO | LOCALIZAÇÃO | DETALHES
COORDENADAS GEOGRÁFICAS | LEGENDAS


DESENHO: VICTOR CECI
ESCALA: INDICADA
DATA: 17/04/2026
FOLHA Nº 01 08 Nº FOLHAS

ASSINADO DIGITALMENTE
RODRIGO RIBEIRO
A conformidade com a assinatura pode ser verificada em: https://serpro.gov.br/assinador-digital
Serpro

GUILHERME PUGGINA POLEGATTI:07417574947
Assinado de forma digital por GUILHERME PUGGINA POLEGATTI:07417574947
Dados: 2026.04.20 15:26:09 -03'00'


PROPRIETÁRIO:
MUNICIPIO DE PALOTINA
CNPJ: 76.208.487/0001-64

PROJETO:
CONSTRUTORA POLEGATTI LTDA | CNPJ: 37.403.834/0001-58
GUILHERME PUGGINA POLEGATTI | ENG. CIVIL | CREA: PR-173169

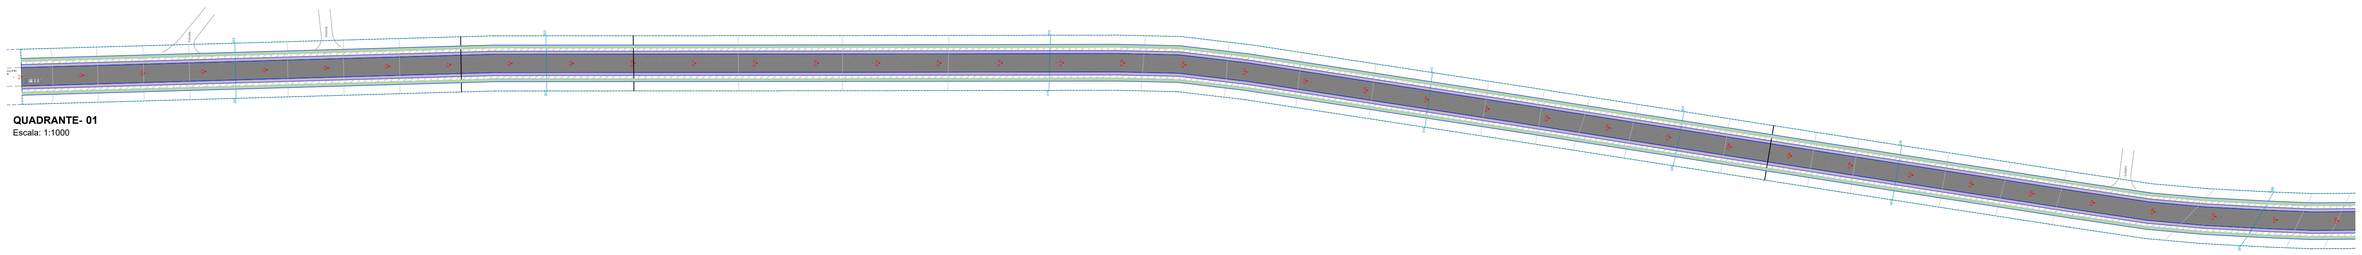


QUADRANTE- 01
Escala: 1:1000

PERFIL LONGITUDINAL - QUADRANTE 01
Escala: 1:1000

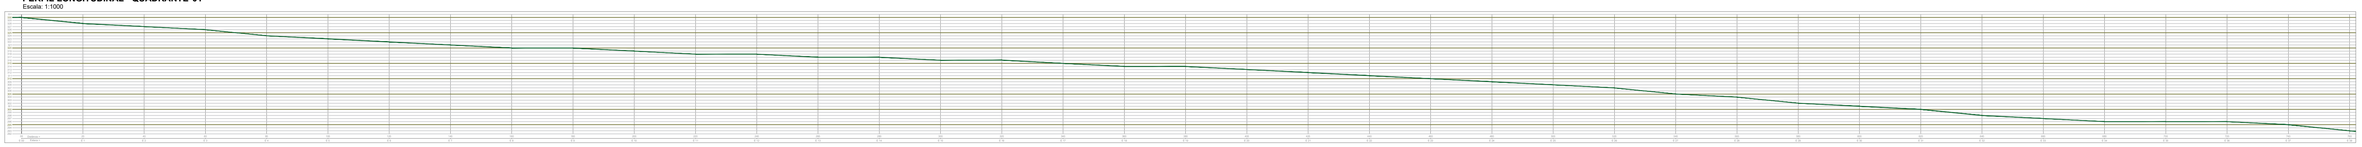


LEGENDA PERFIL LONGITUDINAL	
	PERFIL NATURAL EXISTENTE
	TRECHO A SER ATERRADO


O PRESENTE PROJETO NÃO PODERÁ SER TRANSFERIDO, USADO OU COPIADO SEM A DEVIDA AUTORIZAÇÃO POR ESCRITO DO AUTOR DO PROJETO, SOB PENA DA LEI Nº 9.610 DE DIREITOS AUTORAIS.

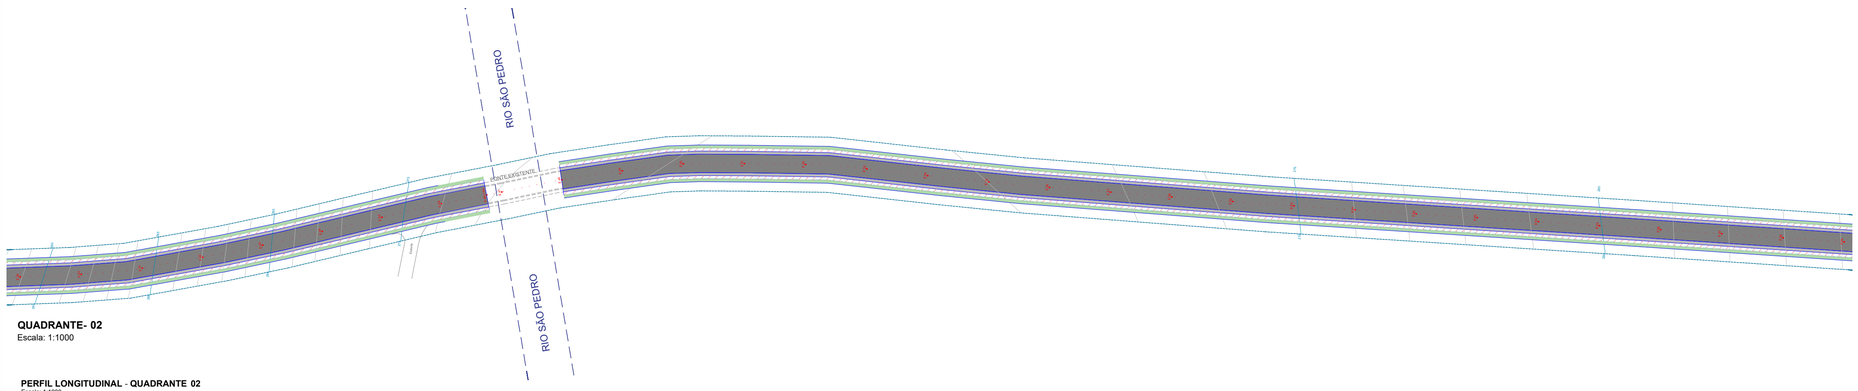

QUADRANTE- 02
Escala: 1:1000


PERFIL LONGITUDINAL - QUADRANTE 02
Escala: 1:1000

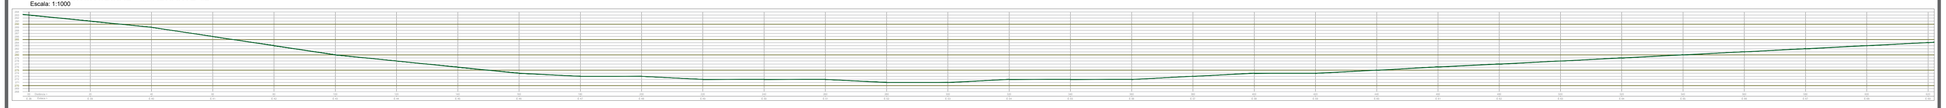

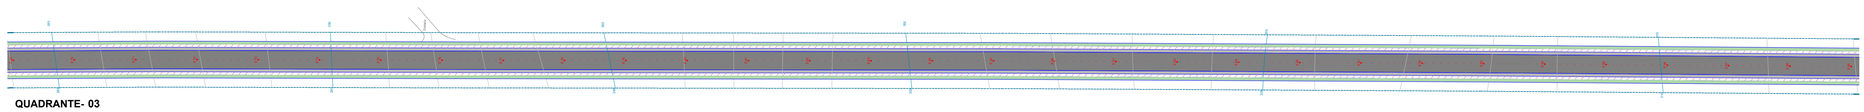

QUADRANTE- 03
Escala: 1:1000

PERFIL LONGITUDINAL - QUADRANTE 03
Escala: 1:1000

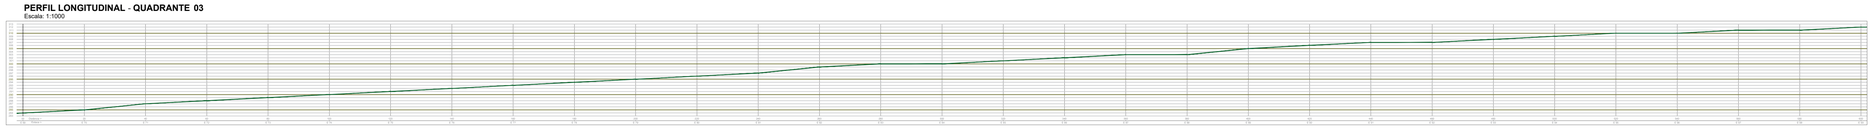

PREFEITURA / D.O.V

PREFEITURA
MUNICIPAL DE
PALOTINA

PROJETO DE PAVIMENTAÇÃO

OBRA: PAVIMENTAÇÃO EM C.B.U.Q. EM VIA RURAL

LOCAL: - ESTRADA LINHA CARAVAGGIO / FLORESTA
(22 J 7317523.89 m S | 225348.47 m E - 22 J 7306491.30 m S | 224727.31 m E)

PROP.: MUNICÍPIO DE PALOTINA


REFERÊNCIA:
- QUADRANTES - 01 AO 03
- PERFIS LONGITUDINAIS - 01 AO 03

DESENHO: VICTOR CECI
ESCALA: INDICADA
DATA: 17/04/2026
FOLHA Nº 02 / Nº FOLHAS 08

ASSINADO DIGITALMENTE
RODRIGO RIBEIRO
A conformidade com a assinatura pode ser verificada em: https://serpro.gov.br/assinador-digital
Serpro

PROPRIETÁRIO:
MUNICIPIO DE PALOTINA
CNPJ: 76.208.487/0001-64


PROJETO:
CONSTRUTORA POLEGATTI LTDA | CNPJ: 37.403.834/0001-58
GUILHERME PUGGINA POLEGATTI | ENG. CIVIL | CREA: PR-173169

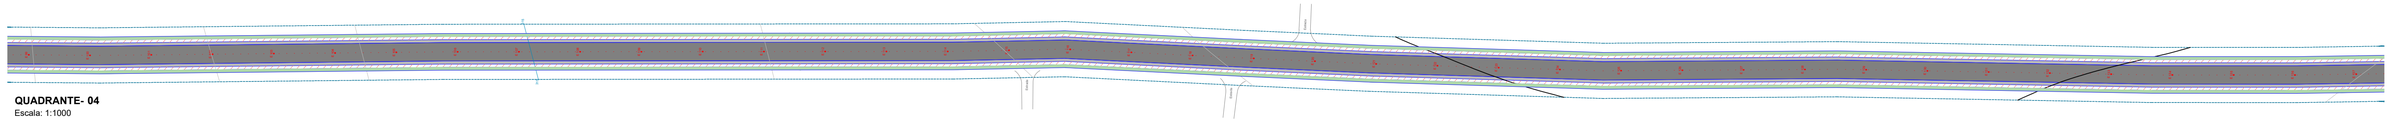

QUADRANTE- 04
Escala: 1:1000

PERFIL LONGITUDINAL - QUADRANTE 04
Escala: 1:1000




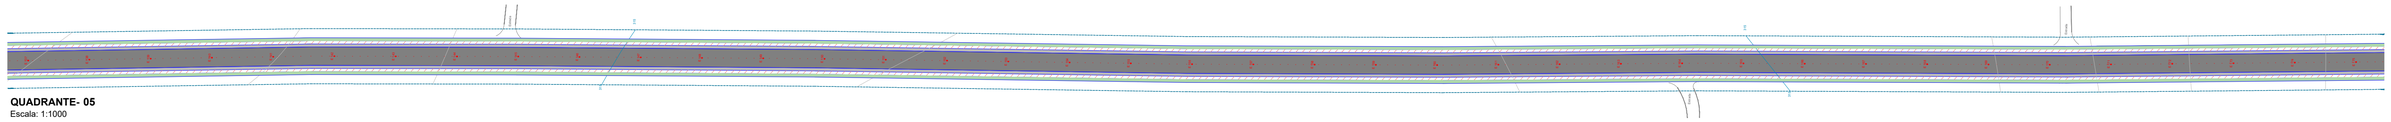

QUADRANTE- 05
Escala: 1:1000


PERFIL LONGITUDINAL - QUADRANTE 05
Escala: 1:1000




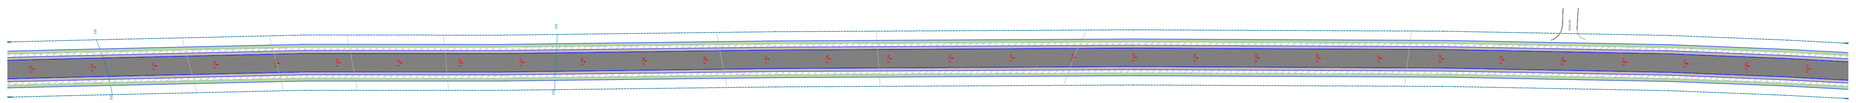

QUADRANTE- 06
Escala: 1:1000


PERFIL LONGITUDINAL - QUADRANTE 06
Escala: 1:1000

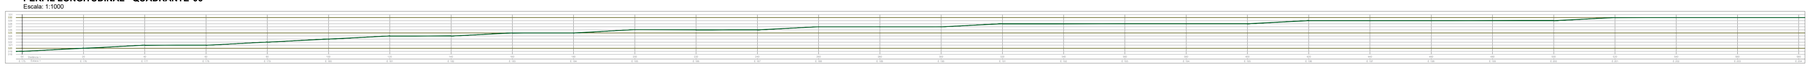

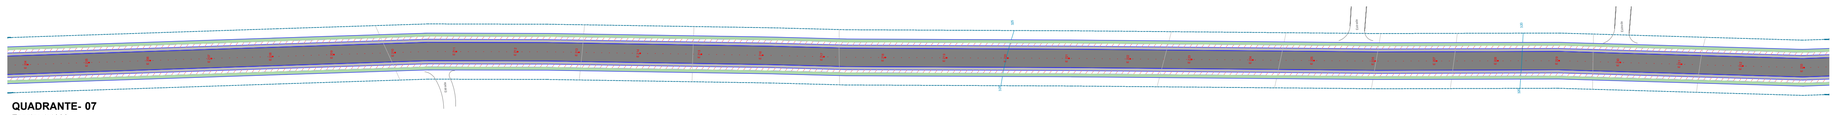

QUADRANTE- 07
Escala: 1:1000

PERFIL LONGITUDINAL - QUADRANTE 07
Escala: 1:1000

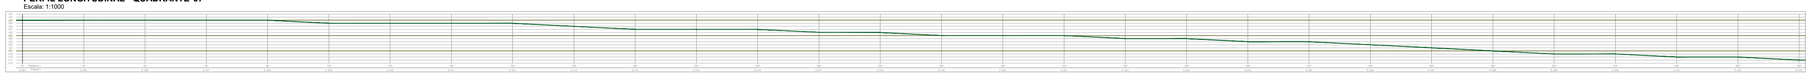

LEGENDA PERFIL LONGITUDINAL	
	PERFIL NATURAL EXISTENTE
	TRECHO A SER ATERRADO

O PRESENTE PROJETO NÃO PODERÁ SER TRANSFERIDO, USADO OU COPIADO SEM A DEVIDA AUTORIZAÇÃO POR ESCRITO DO AUTOR DO PROJETO, SOB PENA DA LEI Nº 9.610 DE DIREITOS AUTORAIS.

PREFEITURA / D.O.V

PREFEITURA
MUNICIPAL DE
PALOTINA

PROJETO DE PAVIMENTAÇÃO

OBRA: PAVIMENTAÇÃO EM C.B.U.Q. EM VIA RURAL

LOCAL: - ESTRADA LINHA CARAVAGGIO / FLORESTA
(22 J 7317523.89 m S | 225348.47 m E - 22 J 7306491.30 m S | 224727.31 m E)

PROP.: MUNICÍPIO DE PALOTINA


REFERÊNCIA:
- QUADRANTES - 04 AO 07
- PERFIS LONGITUDINAIS - 04 AO 07

DESENHO: VICTOR CECI
ESCALA: INDICADA
DATA: 17/04/2026
FOLHA Nº 03 08 Nº FOLHAS

ASSINADO DIGITALMENTE
RODRIGO RIBEIRO
A conformidade com a assinatura pode ser verificada em: https://serpro.gov.br/assinador-digital
Serpro


PROPRIETÁRIO:
MUNICÍPIO DE PALOTINA
CNPJ: 76.208.487/0001-64


PROJETO:
CONSTRUTORA POLEGATTI LTDA | CNPJ: 37.403.834/0001-58
GUILHERME PUGGINA POLEGATTI | ENG. CIVIL | CREA: PR-173169

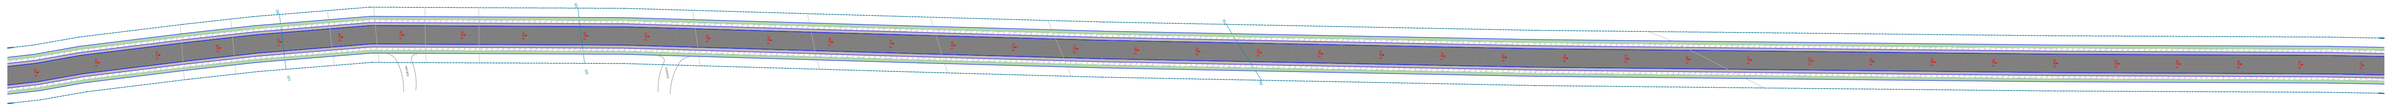

QUADRANTE- 08
Escala: 1:1000


PERFIL LONGITUDINAL - QUADRANTE 08
Escala: 1:1000

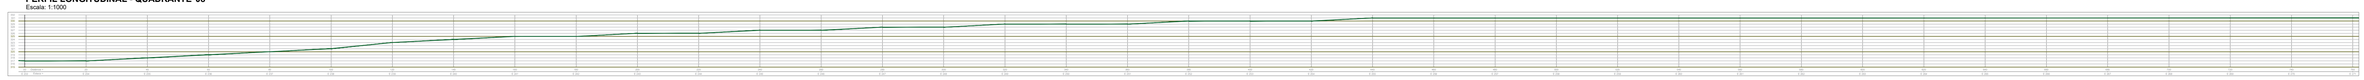

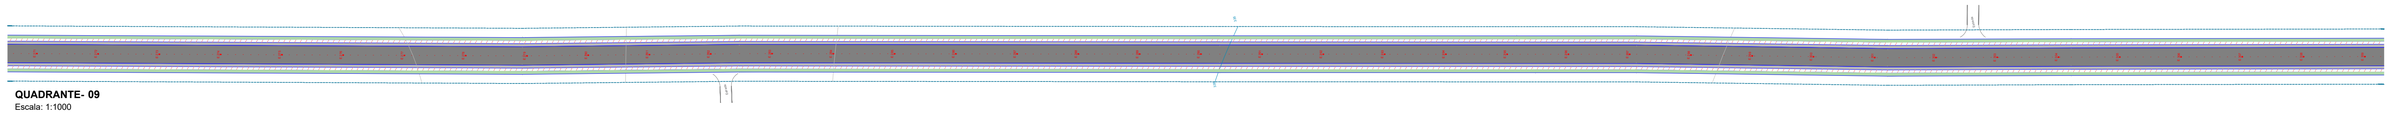


QUADRANTE- 09
Escala: 1:1000

PERFIL LONGITUDINAL - QUADRANTE 09
Escala: 1:1000

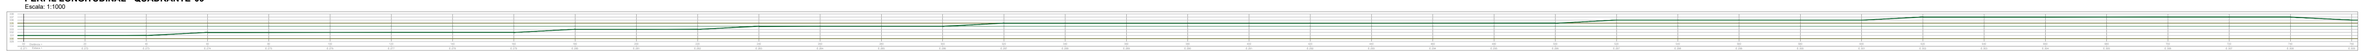


O PRESENTE PROJETO NÃO PODERÁ SER TRANSFERIDO, USADO OU COPIADO SEM A DEVIDA AUTORIZAÇÃO POR ESCRITO DO AUTOR DO PROJETO, SOB PENA DA LEI Nº 9.610 DE DIREITOS AUTORAIS.

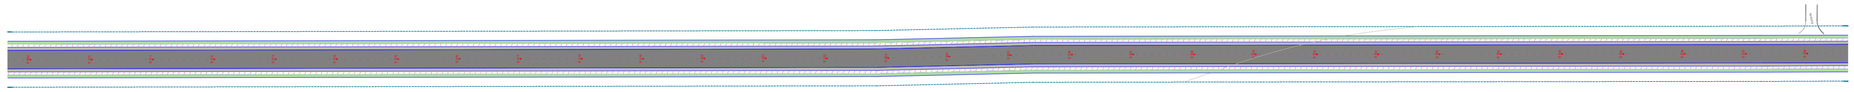

QUADRANTE- 10
Escala: 1:1000

PERFIL LONGITUDINAL - QUADRANTE 10
Escala: 1:1000



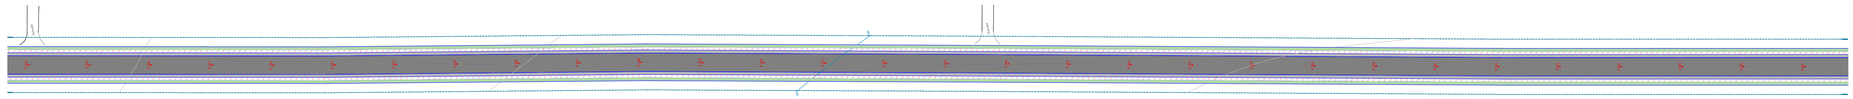

QUADRANTE- 11
Escala: 1:1000

PERFIL LONGITUDINAL - QUADRANTE 11
Escala: 1:1000



LEGENDA PERFIL LONGITUDINAL	
	PERFIL NATURAL EXISTENTE
	TRECHO A SER ATERRADO

PREFEITURA / D.O.V

PREFEITURA MUNICIPAL DE
PALOTINA

PROJETO DE PAVIMENTAÇÃO

OBRA: PAVIMENTAÇÃO EM C.B.U.Q. EM VIA RURAL

LOCAL: - ESTRADA LINHA CARAVAGGIO / FLORESTA
(22 J 7317523.89 m S | 225348.47 m E - 22 J 7306491.30 m S | 224727.31 m E)

PROP.: MUNICÍPIO DE PALOTINA


REFERÊNCIA:
- QUADRANTES - 08 AO 11
- PERFIS LONGITUDINAIS - 08 AO 11

DESENHO: VICTOR CECI
ESCALA: INDICADA
DATA: 17/04/2026
FOLHA Nº 04
Nº FOLHAS 08

ASSINADO DIGITALMENTE
RODRIGO RIBEIRO
A conformidade com a assinatura pode ser verificada em: https://serpro.gov.br/assinador-digital
Serpro

PROPRIETÁRIO:
MUNICÍPIO DE PALOTINA
CNPJ: 76.208.487/0001-64


PROJETO:
CONSTRUTORA POLEGATTI LTDA | CNPJ: 37.403.834/0001-58
GUILHERME PUGGINA POLEGATTI | ENG. CIVIL | CREA: PR-173169

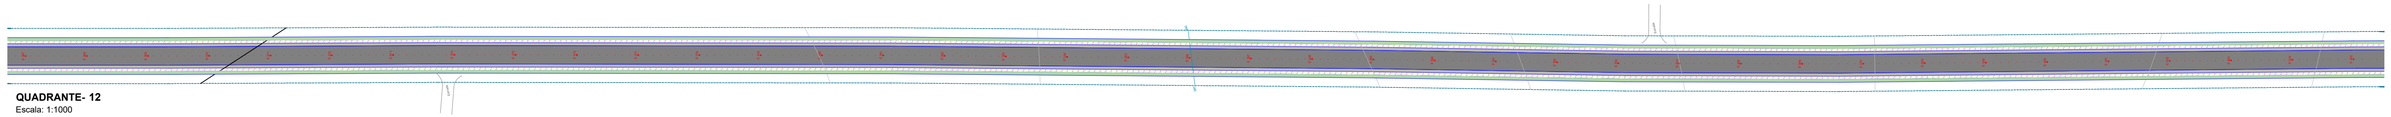

QUADRANTE- 12
Escala: 1:1000


PERFIL LONGITUDINAL - QUADRANTE 12
Escala: 1:1000



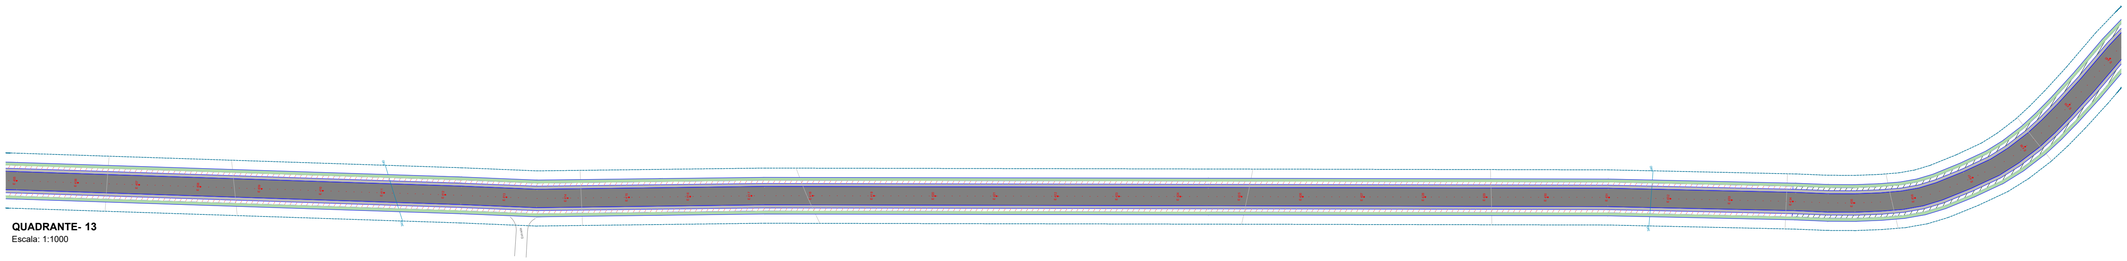


QUADRANTE- 13
Escala: 1:1000

PERFIL LONGITUDINAL - QUADRANTE 13
Escala: 1:1000

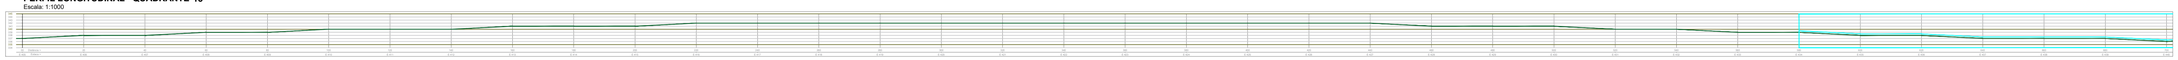


O PRESENTE PROJETO NÃO PODERÁ SER TRANSFERIDO, USADO OU COPIADO SEM A DEVIDA AUTORIZAÇÃO POR ESCRITO DO AUTOR DO PROJETO, SOB PENA DA LEI Nº 9.610 DE DIREITOS AUTORAIS.

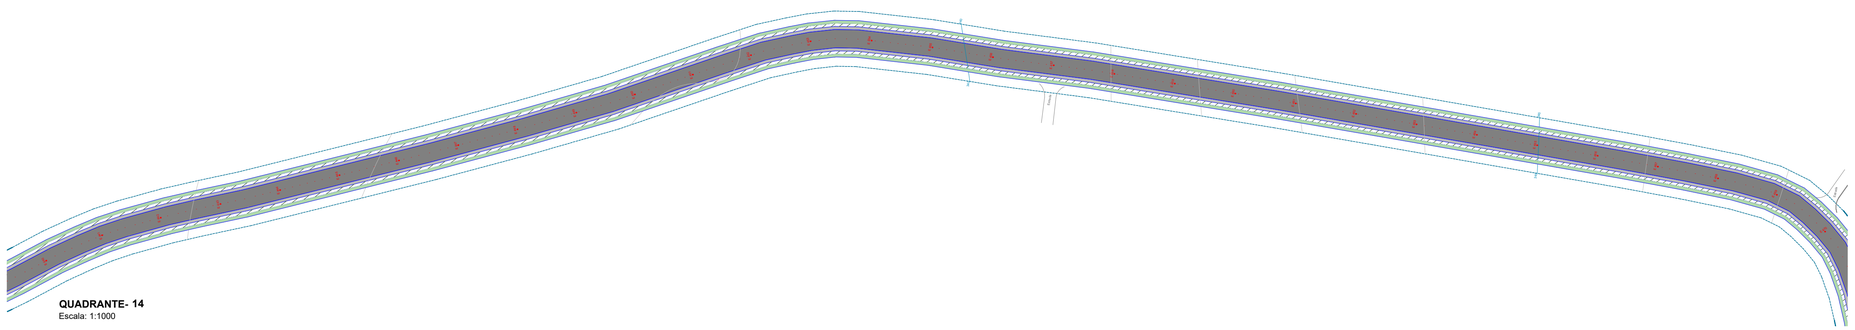

QUADRANTE- 14
Escala: 1:1000


PERFIL LONGITUDINAL - QUADRANTE 14
Escala: 1:1000



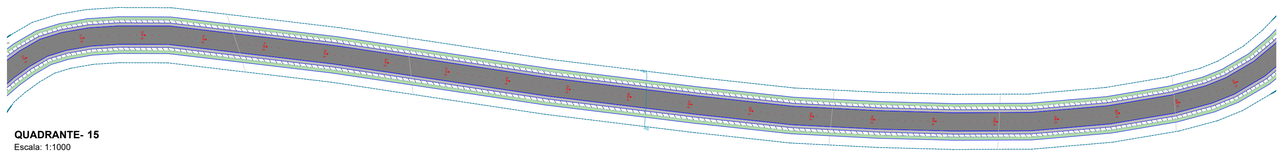

QUADRANTE- 15
Escala: 1:1000

PERFIL LONGITUDINAL - QUADRANTE 15
Escala: 1:1000

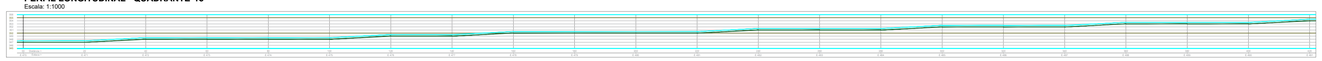

LEGENDA PERFIL LONGITUDINAL	
	PERFIL NATURAL EXISTENTE
	TRECHO A SER ATERRADO

PREFEITURA / D.O.V

PREFEITURA
MUNICIPAL DE
PALOTINA

PROJETO DE PAVIMENTAÇÃO

OBRA: PAVIMENTAÇÃO EM C.B.U.Q. EM VIA RURAL

LOCAL: - ESTRADA LINHA CARAVAGGIO / FLORESTA
(22 J 7317523.89 m S | 225348.47 m E - 22 J 7306491.30 m S | 224727.31 m E)

PROP.: MUNICÍPIO DE PALOTINA

REFERÊNCIA:
- QUADRANTES - 12 AO 15
- PERFIS LONGITUDINAIS - 12 AO 15


DESENHO: VICTOR CECI
ESCALA: INDICADA
DATA: 17/04/2026
FOLHA Nº 05
Nº FOLHAS 08

ASSINADO DIGITALMENTE
RODRIGO RIBEIRO
A conformidade com a assinatura pode ser verificada em: https://verifica.gov.br/assinador-digital
Serpro

PROPRIETÁRIO:
MUNICÍPIO DE PALOTINA
CNPJ: 76.208.487/0001-64


PROJETO:
CONSTRUTORA POLEGATTI LTDA | CNPJ: 37.403.834/0001-58
GUILHERME PUGGINA POLEGATTI | ENG. CIVIL | CREA: PR-173169

LEGENDA PERFIL LONGITUDINAL	
	PERFIL NATURAL EXISTENTE
	TRECHO A SER ATERRADO

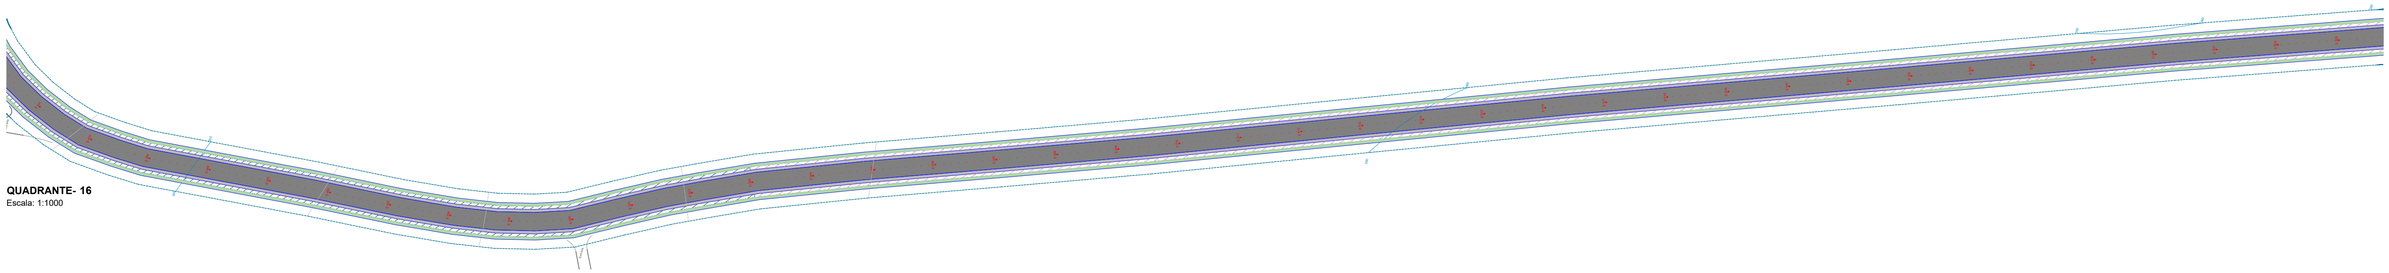


QUADRANTE- 16
Escala: 1:1000

PERFIL LONGITUDINAL - QUADRANTE 16
Escala: 1:1000

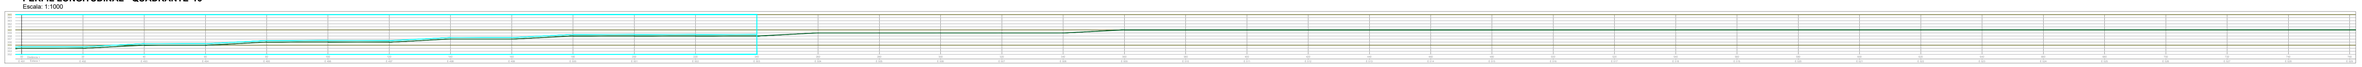


O PRESENTE PROJETO NÃO PODERÁ SER TRANSFERIDO, USADO OU COPIADO SEM A DEVIDA AUTORIZAÇÃO POR ESCRITO DO AUTOR DO PROJETO, SOB PENA DA LEI Nº 9.610 DE DIREITOS AUTORAIS.

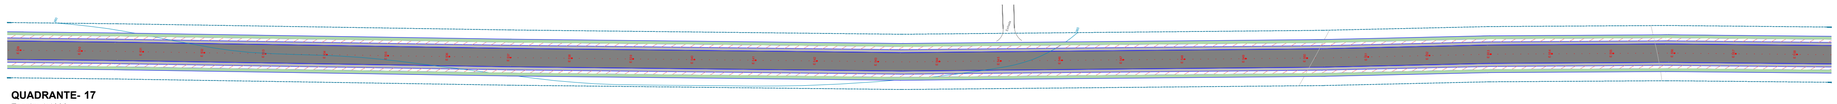

QUADRANTE- 17
Escala: 1:1000

PERFIL LONGITUDINAL - QUADRANTE 17
Escala: 1:1000



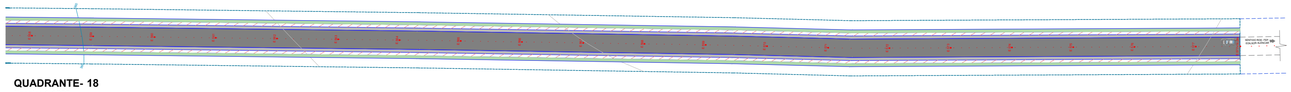

QUADRANTE- 18
Escala: 1:1000

PERFIL LONGITUDINAL - QUADRANTE 18
Escala: 1:1000



PREFEITURA / D.O.V

PREFEITURA MUNICIPAL DE
PALOTINA

PROJETO DE PAVIMENTAÇÃO

OBRA: PAVIMENTAÇÃO EM C.B.U.Q. EM VIA RURAL

LOCAL: - ESTRADA LINHA CARAVAGGIO / FLORESTA
(22 J 7317523.89 m S | 225348.47 m E - 22 J 7306491.30 m S | 224727.31 m E)

PROP.: MUNICÍPIO DE PALOTINA


REFERÊNCIA:
- QUADRANTES - 16 AO 18
- PERFIS LONGITUDINAIS - 16 AO 18

DESENHO: VICTOR CECI
ESCALA: INDICADA
DATA: 17/04/2026
FOLHA Nº: 06 / 08 Nº FOLHAS

ASSINADO DIGITALMENTE
RODRIGO RIBEIRO
A conformidade com a assinatura pode ser verificada em: https://serpro.gov.br/assinador-digital
Serpro

PROPRIETÁRIO:
MUNICÍPIO DE PALOTINA
CNPJ: 76.206.487/0001-64

PROJETO:
CONSTRUTORA POLEGATTI LTDA | CNPJ: 37.403.834/0001-58
GUILHERME PUGGINA POLEGATTI | ENG. CIVIL | CREA: PR-173169

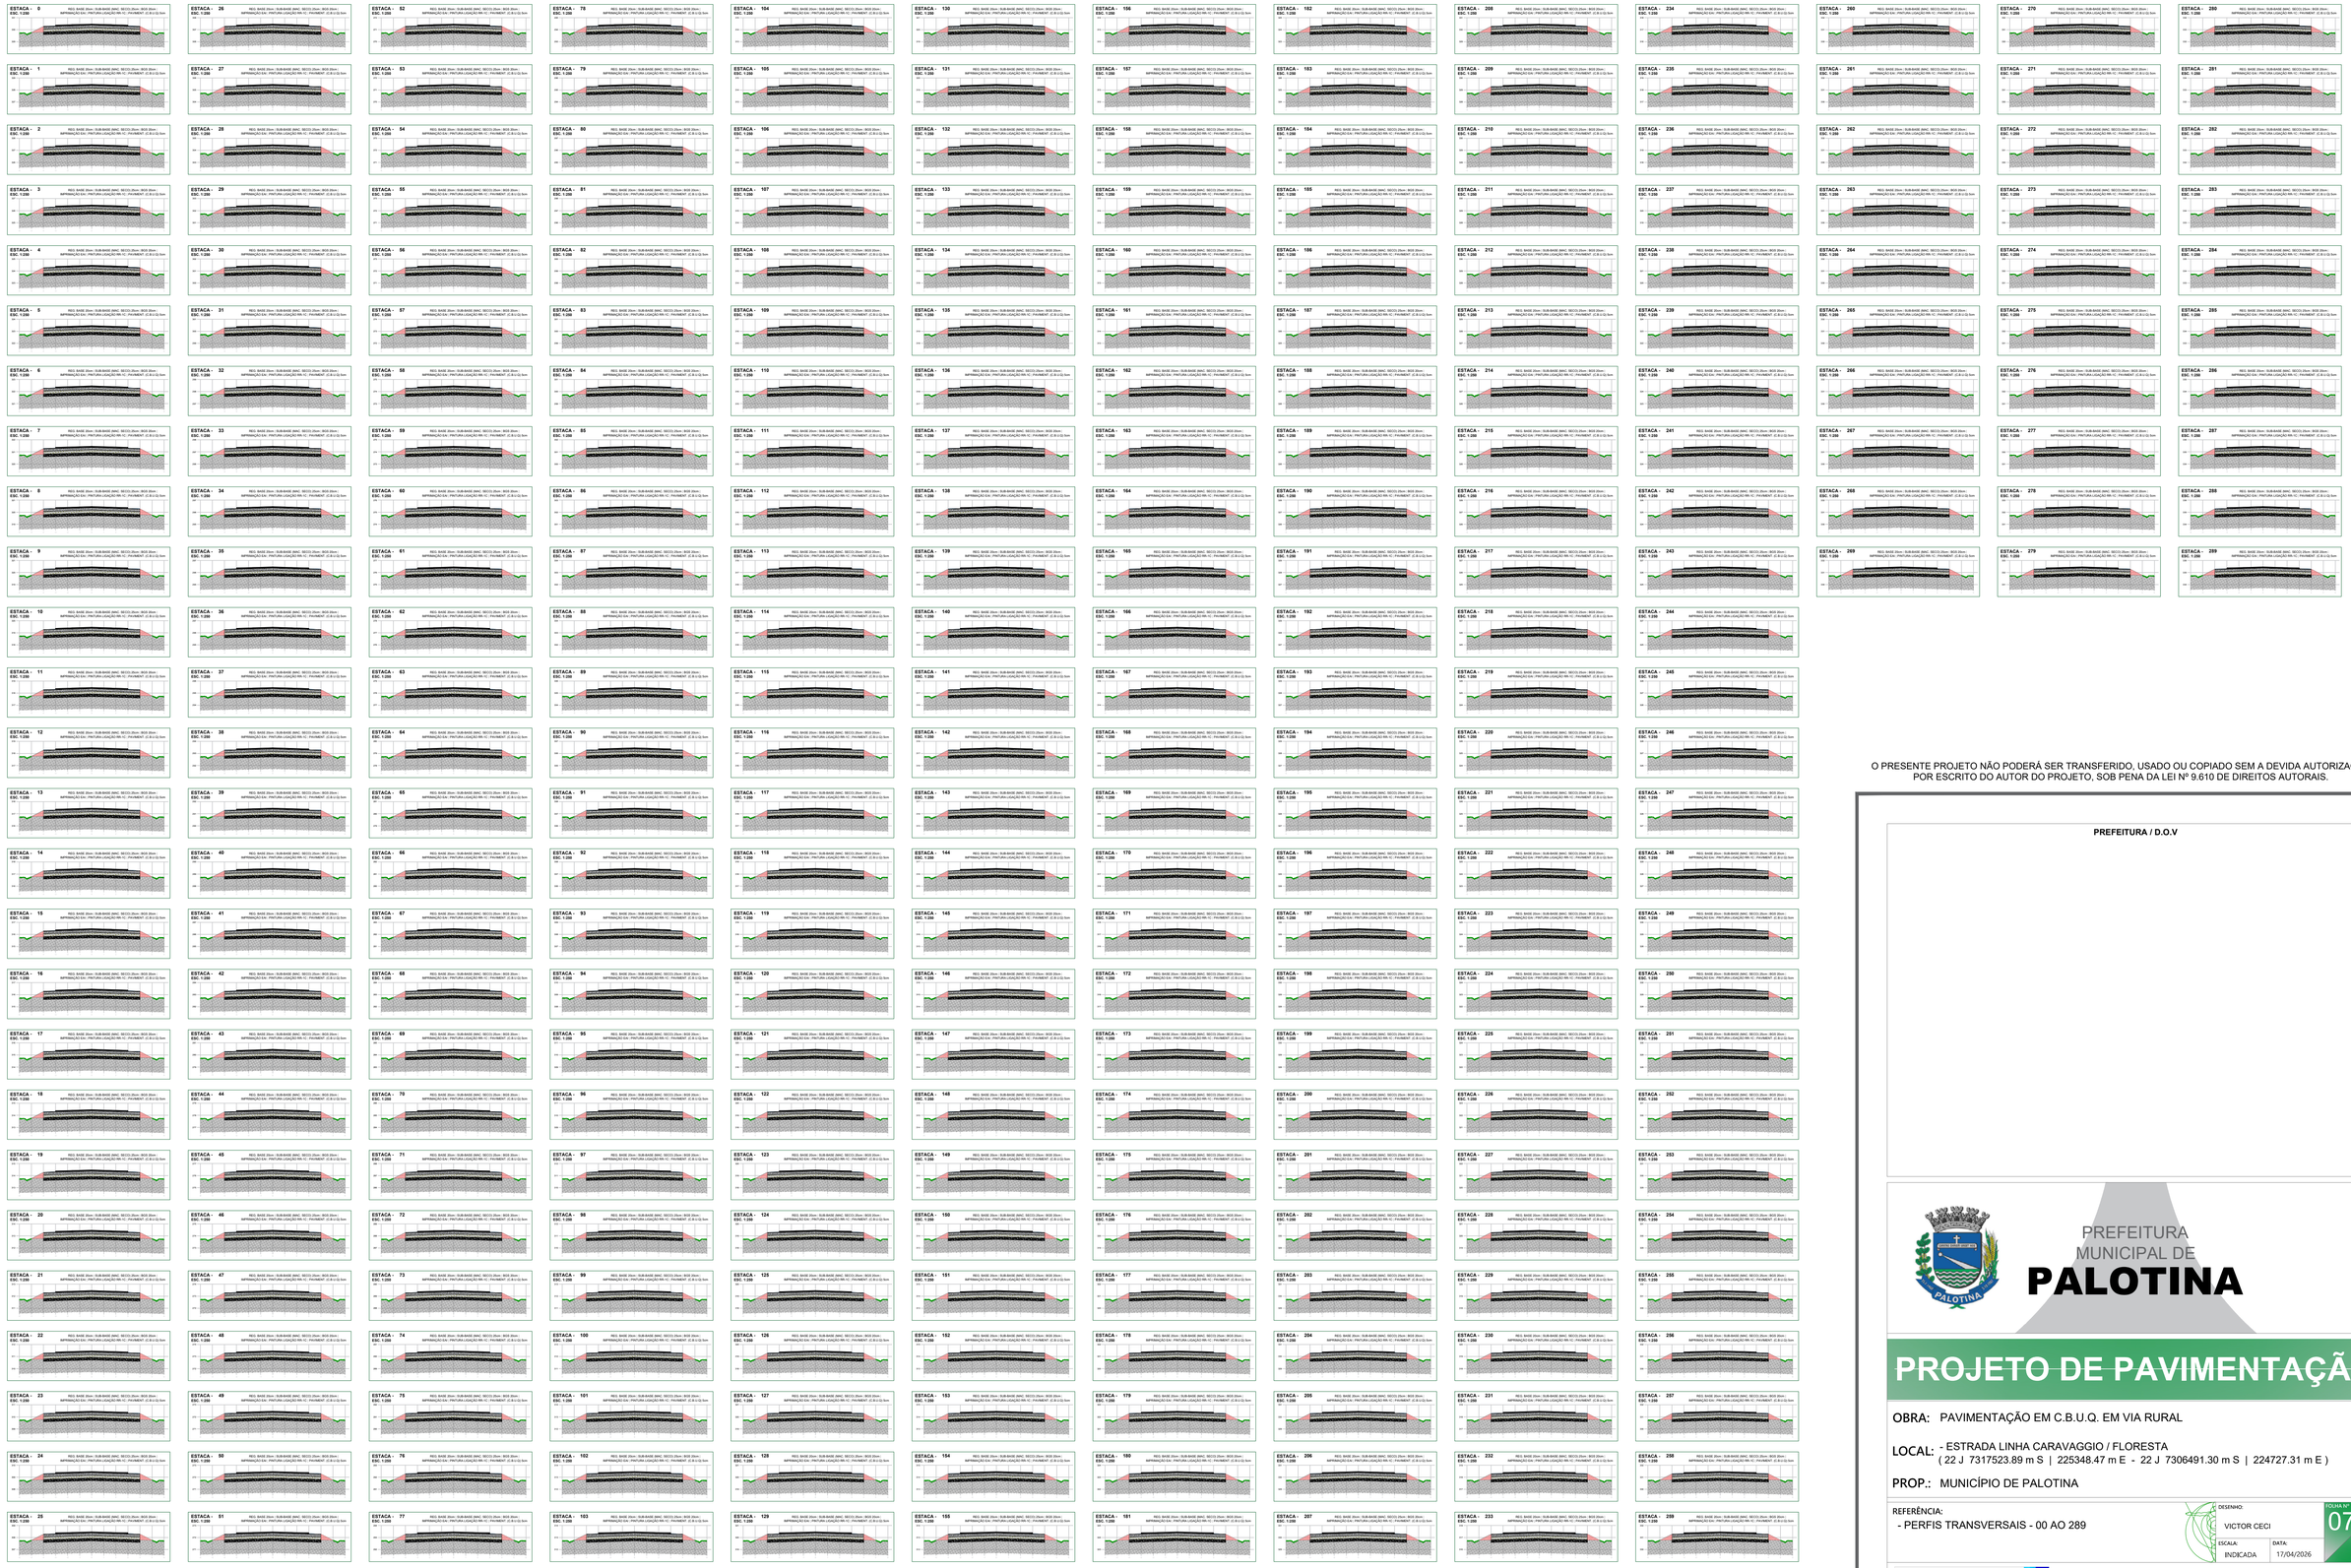

O PRESENTE PROJETO NÃO PODERÁ SER TRANSFERIDO, USADO OU COPIADO SEM A DEVIDA AUTORIZAÇÃO POR ESCRITO DO AUTOR DO PROJETO, SOB PENA DA LEI Nº 9.610 DE DIREITOS AUTORAIS.

PREFEITURA / D.O.V

PREFEITURA MUNICIPAL DE
PALOTINA

PROJETO DE PAVIMENTAÇÃO

OBRA: PAVIMENTAÇÃO EM C.B.U.Q. EM VIA RURAL

LOCAL: - ESTRADA LINHA CARAVAGGIO / FLORESTA
(22 J 7317523.89 m S | 225348.47 m E - 22 J 7306491.30 m S | 224727.31 m E)

PROP.: MUNICÍPIO DE PALOTINA

REFERÊNCIA:
- PERFIS TRANSVERSAIS - 00 AO 289

DESENHO: VICTOR CECI
ESCALA: INDICADA
DATA: 17/04/2026
FOLHA Nº 07 / Nº FOLHAS 08

ASSINADO DIGITALMENTE
RODRIGO RIBEIRO
A conformidade com a assinatura pode ser verificada em:
https://verifys.gov.br/assinador-digital

PROPRIETÁRIO:
MUNICÍPIO DE PALOTINA
CNPJ: 76.208.487/0001-64

PROJETO:
CONSTRUTORA POLEGATTI LTDA | CNPJ: 37.403.834/0001-58
GUILHERME PUGGINA POLEGATTI | ENG. CIVIL | CREA: PR-173169



O PRESENTE PROJETO NÃO PODERÁ SER TRANSFERIDO, USADO OU COPIADO SEM A DEVIDA AUTORIZAÇÃO POR ESCRITO DO AUTOR DO PROJETO, SOB PENA DA LEI Nº 9.610 DE DIREITOS AUTORAIS.

PREFEITURA / D.O.V

PREFEITURA MUNICIPAL DE
PALOTINA

PROJETO DE PAVIMENTAÇÃO

OBRA: PAVIMENTAÇÃO EM C.B.U.Q. EM VIA RURAL

LOCAL: - ESTRADA LINHA CARAVAGGIO / FLORESTA
(22 J 7317523.89 m S | 225348.47 m E - 22 J 7306491.30 m S | 224727.31 m E)

PROP.: MUNICÍPIO DE PALOTINA

REFERÊNCIA:
- PERFIS TRASNVERSAIS - 290 AO 577+14m

DESENHO: VICTOR CECI
ESCALA: INDICADA
DATA: 17/04/2026
FOLHA Nº 08 / 08 Nº FOLHAS

ASSINADO DIGITALMENTE
RODRIGO RIBEIRO
A conformidade com a assinatura pode ser verificada em: https://verifica.gov.br/assinador-digital
Serpro

PROPRIETÁRIO:
MUNICÍPIO DE PALOTINA
CNPJ: 76.208.487/0001-64

PROJETO:
CONSTRUTORA POLEGATTI LTDA | CNPJ: 37.403.834/0001-58
GUILHERME PUGGINA POLEGATTI | ENG. CIVIL | CREA: PR-173169