



IMPLANTAÇÃO
Esc. 1:20.000


DETALHE - PERFIL TRANSVERSAL
Escala 1:75

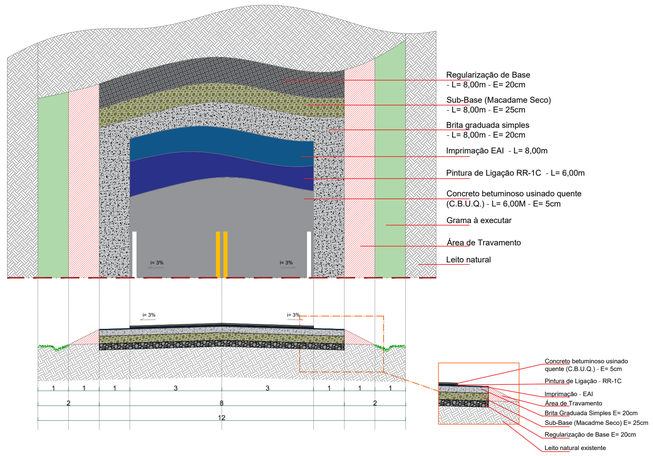

DETALHE - PERFIL TRANSVERSAL (ESTACA 434 - 503)
Escala 1:75

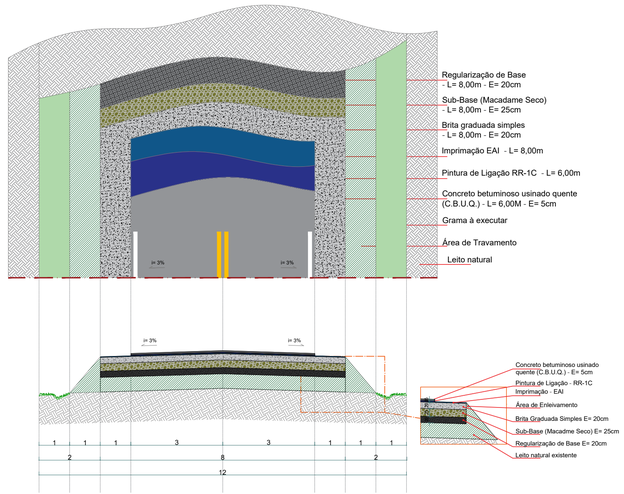

MAPA DE LOCALIZAÇÃO

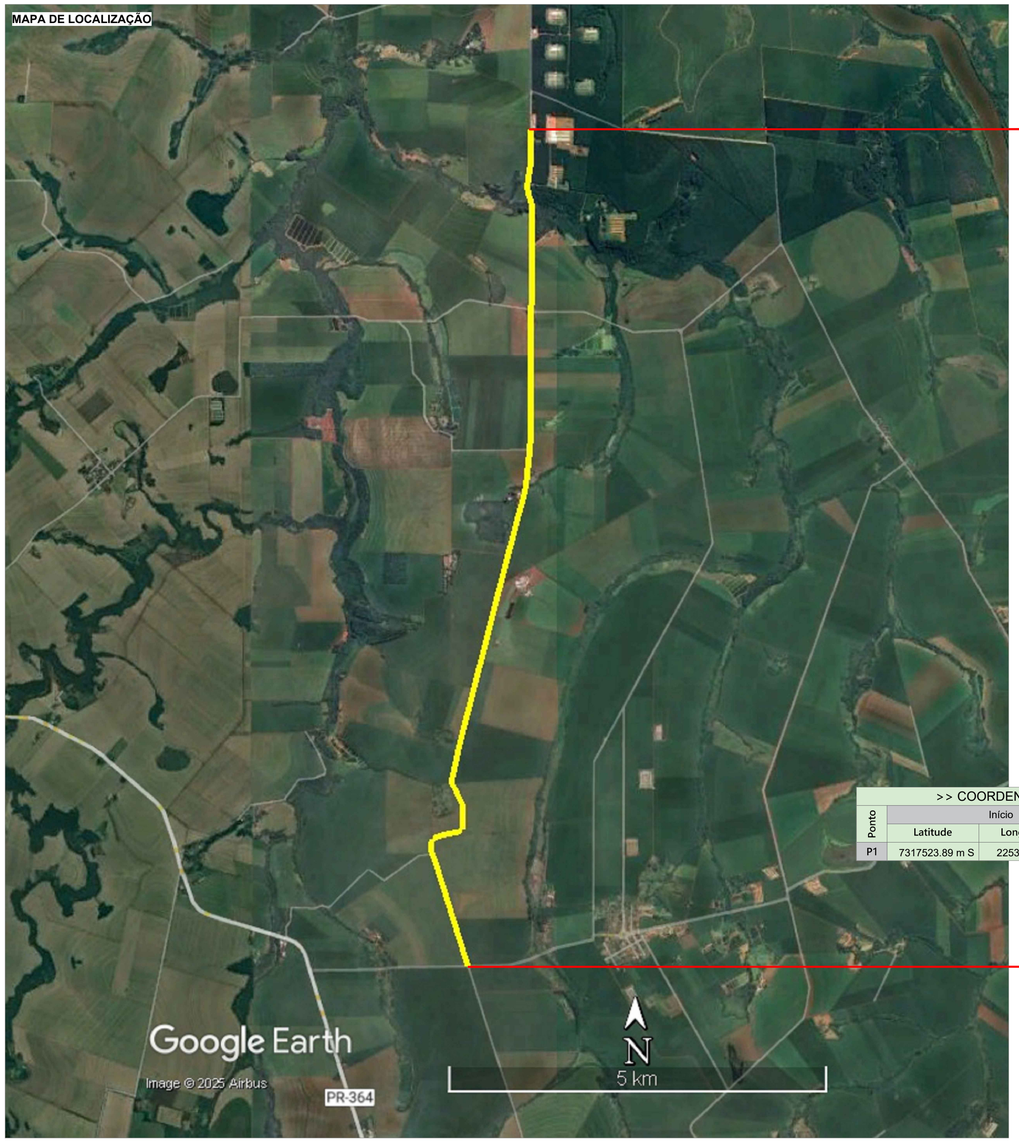

INÍCIO
COORDENADAS - U T M 22 J
7317523.89 m S | 225348.47 m E

FIM
COORDENADAS - U T M 22 J
7306491.30 m S | 224727.31 m E

LEGENDA QUADRANTES
ÁREA DA COMPOSIÇÃO DA VIA
ÁREA DO TRAVAMENTO
ÁREA DO ATERRO E ENLEIVAMENTO

LEGENDA PERFIL LONGITUDINAL	
	PERFIL NATURAL EXISTENTE
	REGULARIZAÇÃO SUB-LEITO (-20cm)
	TRECHO A SER ATERRADO

>> COORDENADAS GEOGRÁFICAS << "UTM"					
Ponto	Início		Ponto	Fim	
	Latitude	Longitude		Latitude	Longitude
P1	7317523.89 m S	225348.47 m E	P2	7306491.30 m S	224727.31 m E

LEGENDA	
	Eixo da via com estaca à cada - C= 20m
	Área para escarificação, regularização e compactação: E= 0,20 | C= 11.529,00m | L= 8,00m | A= 92.232,00m² | V= 18.446,40m³
	Travamento à Executar : E= 0,50m (A do Δ= 0,25m²) | C= 20.298,00m | L= 1,00m | A= 20.298,00m² | V= 5.074,50m³
	Enleivamento à Executar : E= 1,00m (A do Δ= 0,50m²) | C= 2.760,00m² | L= 1,00m | A= 2.760,00m² | V= 1.380,00m³
	Elevação de Pista : E= 0,50m | C= 1.380,00m | L= 8,00m | A= 11.040,00m² | V= 5.520,00m³
	Área em Grama à Executar: C= 11.529,00m | L= 2,00m | A= 23.058,00m²
	Lombadas previstas pelo RTV - 06 unidades
	Terraço previsto pela RTV - 01 unidade

NOTA TÉCNICA 01:

INFORMA-SE QUE TODOS OS ELEMENTOS UTILIZADOS NO PROJETO SÃO RECOMENDAÇÕES DADAS PELO RELATÓRIO TÉCNICO DE VISTORIA (RTV) DA ESTRADA KD103 DO MUNICÍPIO DE PALOTINA/PR.

O RELATÓRIO TÉCNICO DE VISTORIA (RTV) É PARTE INTEGRANTE E COMPLEMENTAR AO PROJETO, DEVENDO SER CONSULTADO OBRIGATORIAMENTE. AS DIRETRIZES, RESTRIÇÕES E CONDIÇÕES PREEXISTENTES DA VIA NELE ESTABELECIDAS DEVEM SER RIGOROSAMENTE OBSERVADAS

NOTA TÉCNICA 02:

INFORMA-SE QUE NÃO SERÃO REALIZADOS OS SERVIÇOS DE CORTE NA VIA RURAL, ESTRADA LINHA CARAVAGGIO / FLORESTA, MUNICÍPIO DE PALOTINA - PR.
VISTO QUE SE TRATA DE UMA ESTRADA EXISTENTE E CONSOLIDADA, APRESENTANDO BOAS CONDIÇÕES TOPOGRÁFICAS PARA A IMPLANTAÇÃO DOS SERVIÇOS PREVISTOS.

DESSA FORMA, SERÁ EXECUTADO OS SERVIÇOS DE ESCARIFICAÇÃO, REGULARIZAÇÃO E COMPACTAÇÃO DE 20CM DO TRAÇADO ORIGINAL, COM O OBJETIVO DE CORRIGIR EVENTUAIS DESNÍVEIS E GARANTIR O NIVELAMENTO NECESSÁRIO PARA O POSTERIOR IMPLANTAÇÃO DE BASE E SUB-BASE, CAPA, E ELEMENTOS DE DRENAGEM PREVISTOS EM PROJETO.

TAMBÉM SERÁ ATERRADO EM 50CM O TRECHO EM DESTAQUE (TRECHO 06), CONFORME PREVISTO PELO RELATÓRIO TÉCNICO DE VISTORIA (RTV)

O PRESENTE PROJETO NÃO PODERÁ SER TRANSFERIDO, USADO OU COPIADO SEM A DEVIDA AUTORIZAÇÃO POR ESCRITO DO AUTOR DO PROJETO, SOB PENA DA LEI Nº 9.610 DE DIREITOS AUTORAIS.

PREFEITURA / D.O.V

PREFEITURA MUNICIPAL DE
PALOTINA

PROJETO DE TERRAPLANAGEM

OBRA: PAVIMENTAÇÃO EM C.B.U.Q. EM VIA RURAL

LOCAL: - ESTRADA LINHA CARAVAGGIO / FLORESTA
(22 J 7317523.89 m S | 225348.47 m E - 22 J 7306491.30 m S | 224727.31 m E)

PROP.: MUNICÍPIO DE PALOTINA

REFERÊNCIA:
IMPLANTAÇÃO | LOCALIZAÇÃO | DETALHES
COORDENADAS GEOGRÁFICAS | LEGENDAS

DESENHO: VICTOR CECI
ESCALA: INDICADA
DATA: 17/04/2026
FOLHA Nº 01 de 08

ASSINADO DIGITALMENTE RODRIGO RIBEIRO
A conformidade com a assinatura pode ser verificada em: https://serpro.gov.br/assinador-digital
Serpro


GUILHERME PUGGINA POLEGATTI:07417574947
Assinado de forma digital por GUILHERME PUGGINA POLEGATTI:07417574947
Dados: 2026.04.20 16:32:05 -03'00'

PROPRIETÁRIO:
MUNICÍPIO DE PALOTINA
CNPJ: 76.208.487/0001-64

PROJETO:
CONSTRUTORA POLEGATTI LTDA | CNPJ: 37.403.834/0001-58
GUILHERME PUGGINA POLEGATTI | CREA: PR-173169


LEGENDA PERFIL LONGITUDINAL	
	PERFIL NATURAL EXISTENTE
	REGULARIZAÇÃO SUB-LEITO (-20cm)
	TRECHO A SER ATERRADO


LEGENDA QUADRANTES	
	ÁREA DA COMPOSIÇÃO DA VIA
	ÁREA DO TRAVAMENTO
	ÁREA DO ATERRO E ENLEIVAMENTO

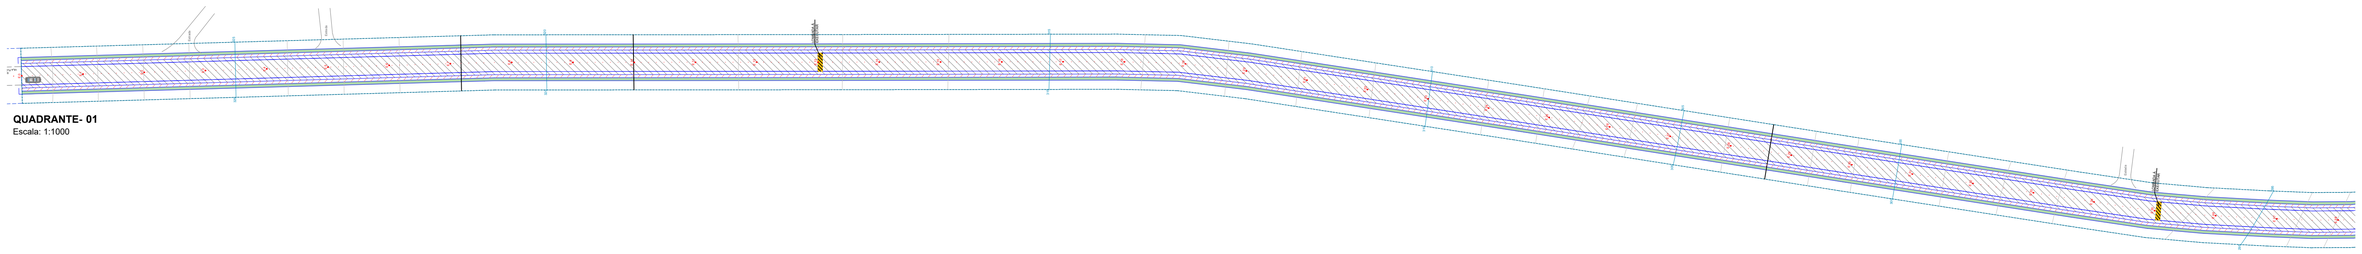

QUADRANTE- 01
Escala: 1:1000


PERFIL LONGITUDINAL - QUADRANTE 01
Escala: 1:1000

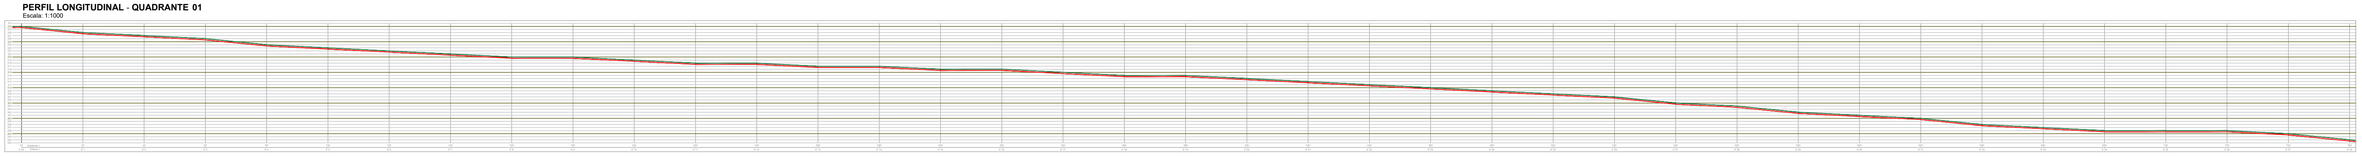

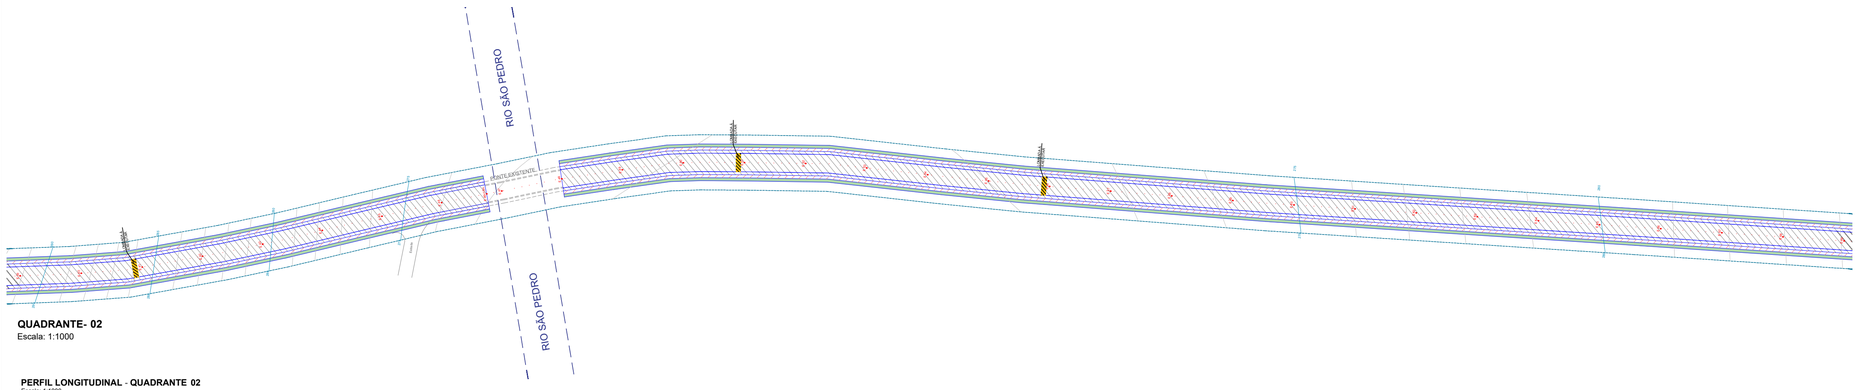


QUADRANTE- 02
Escala: 1:1000

PERFIL LONGITUDINAL - QUADRANTE 02
Escala: 1:1000

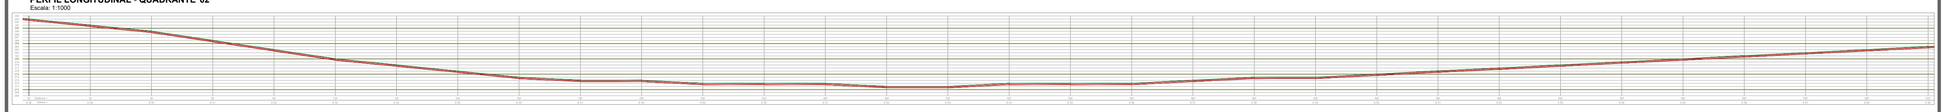

QUADRANTE- 03
Escala: 1:1000

PERFIL LONGITUDINAL - QUADRANTE 03
Escala: 1:1000

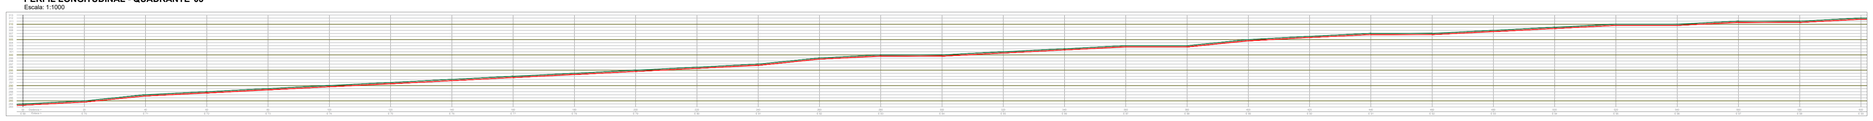

O PRESENTE PROJETO NÃO PODERÁ SER TRANSFERIDO, USADO OU COPIADO SEM A DEVIDA AUTORIZAÇÃO POR ESCRITO DO AUTOR DO PROJETO, SOB PENA DA LEI Nº 9.610 DE DIREITOS AUTORAIS.

PREFEITURA / D.O.V

PREFEITURA
MUNICIPAL DE
PALOTINA

PROJETO DE TERRAPLANAGEM

OBRA: PAVIMENTAÇÃO EM C.B.U.Q. EM VIA RURAL

LOCAL: - ESTRADA LINHA CARAVAGGIO / FLORESTA
(22 J 7317523.89 m S | 225348.47 m E - 22 J 7306491.30 m S | 224727.31 m E)

PROP.: MUNICÍPIO DE PALOTINA

REFERÊNCIA:
- QUADRANTES - 01 AO 03
- PERFIS LONGITUDINAIS - 01 AO 03

DESENHO: VICTOR CECI
ESCALA: INDICADA
DATA: 17/04/2026
FOLHA Nº 02 / 08 Nº FOLHAS


RESPONSÁVEL TÉCNICO(A):
RODRIGO RIBEIRO
A conformidade com a assinatura pode ser verificada em: https://serpro.gov.br/assinador-digital
Serpro

PROPRIETÁRIO:
MUNICÍPIO DE PALOTINA
CNPJ: 76.208.487/0001-64

PROJETO:
CONSTRUTORA POLEGATTI LTDA | CNPJ: 37.403.834/0001-58
GUILHERME PUGGINA POLEGATTI | CREA: PR-173169


LEGENDA PERFIL LONGITUDINAL	
	PERFIL NATURAL EXISTENTE
	REGULARIZAÇÃO SUB-LEITO (-20cm)
	TRECHO A SER ATERRADO


LEGENDA QUADRANTES	
	ÁREA DA COMPOSIÇÃO DA VIA
	ÁREA DO TRAVAMENTO
	ÁREA DO ATERRO E ENLEIVAMENTO

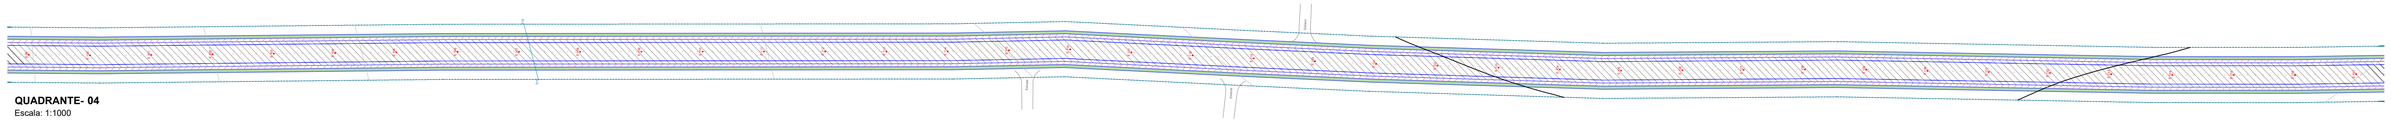

QUADRANTE- 04
Escala: 1:1000

PERFIL LONGITUDINAL - QUADRANTE 04
Escala: 1:1000

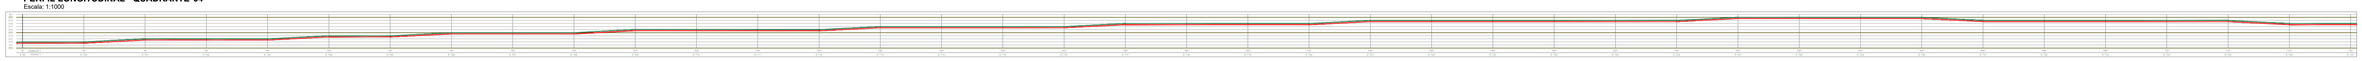


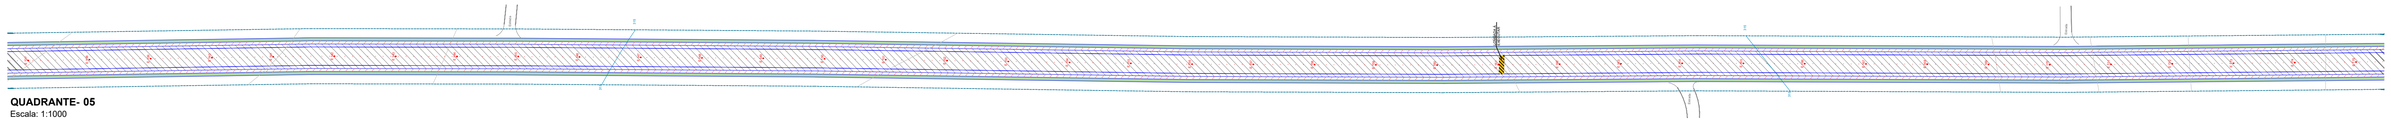

QUADRANTE- 05
Escala: 1:1000


PERFIL LONGITUDINAL - QUADRANTE 05
Escala: 1:1000




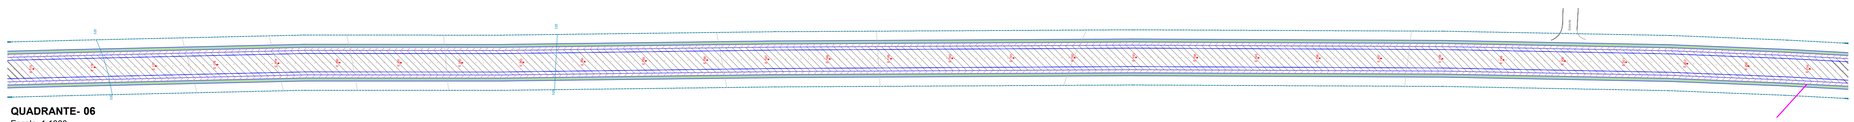

QUADRANTE- 06
Escala: 1:1000


PERFIL LONGITUDINAL - QUADRANTE 06
Escala: 1:1000

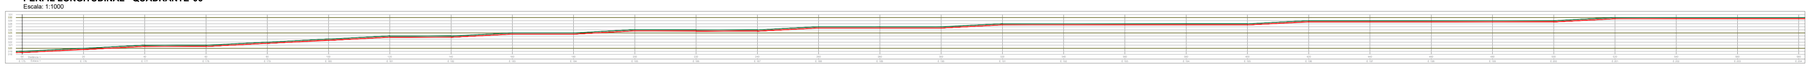

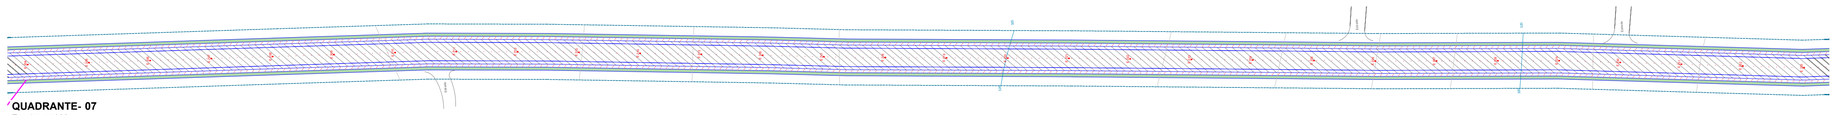

QUADRANTE- 07
Escala: 1:1000

PERFIL LONGITUDINAL - QUADRANTE 07
Escala: 1:1000

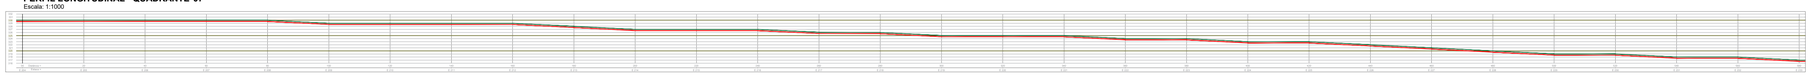

O PRESENTE PROJETO NÃO PODERÁ SER TRANSFERIDO, USADO OU COPIADO SEM A DEVIDA AUTORIZAÇÃO POR ESCRITO DO AUTOR DO PROJETO, SOB PENA DA LEI Nº 9.610 DE DIREITOS AUTORAIS.

PREFEITURA / D.O.V

PREFEITURA
MUNICIPAL DE
PALOTINA

PROJETO DE TERRAPLANAGEM

OBRA: PAVIMENTAÇÃO EM C.B.U.Q. EM VIA RURAL

LOCAL: - ESTRADA LINHA CARAVAGGIO / FLORESTA
(22 J 7317523.89 m S | 225348.47 m E - 22 J 7306491.30 m S | 224727.31 m E)

PROP.: MUNICÍPIO DE PALOTINA

REFERÊNCIA:
- QUADRANTES - 04 AO 07
- PERFIS LONGITUDINAIS - 04 AO 07

DESENHO: VICTOR CECI
ESCALA: INDICADA
DATA: 17/04/2026
FOLHA Nº 03 / 08 Nº FOLHAS


ASSINADO DIGITALMENTE
RODRIGO RIBEIRO
A conformidade com a assinatura pode ser verificada em: https://serpro.gov.br/assinador-digital
Serpro

PROPRIETARIO:
MUNICÍPIO DE PALOTINA
CNPJ: 76.208.487/0001-64

PROJETO:
CONSTRUTORA POLEGATTI LTDA | CNPJ: 37.403.834/0001-58
GUILHERME PUGGINA POLEGATTI | CREA: PR-173169


LEGENDA PERFIL LONGITUDINAL	
	PERFIL NATURAL EXISTENTE
	REGULARIZAÇÃO SUB-LEITO (-20cm)
	TRECHO A SER ATERRADO


LEGENDA QUADRANTES	
	ÁREA DA COMPOSIÇÃO DA VIA
	ÁREA DO TRAVAMENTO
	ÁREA DO ATERRO E ENLEIVAMENTO

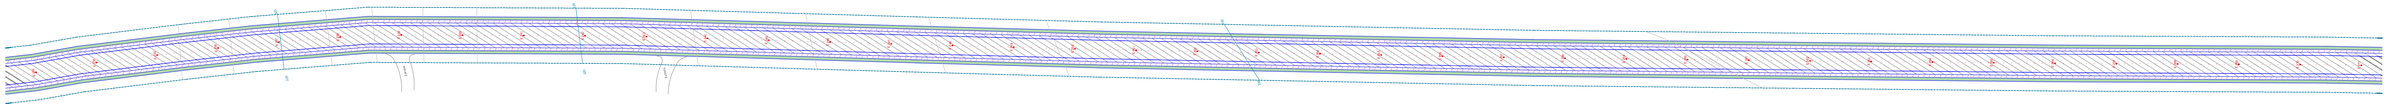

QUADRANTE- 08
Escala: 1:1000


PERFIL LONGITUDINAL - QUADRANTE 08
Escala: 1:1000

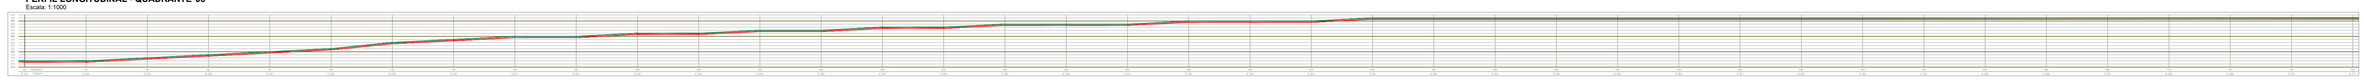


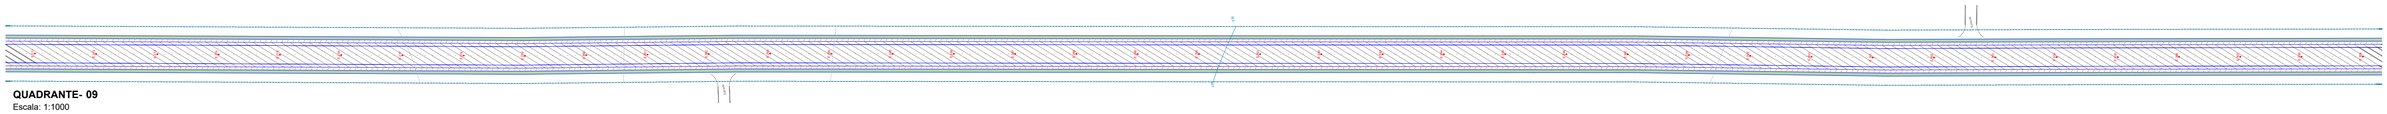

QUADRANTE- 09
Escala: 1:1000

PERFIL LONGITUDINAL - QUADRANTE 09
Escala: 1:1000

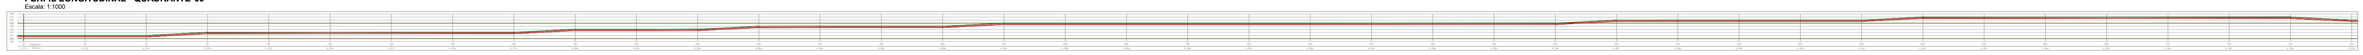


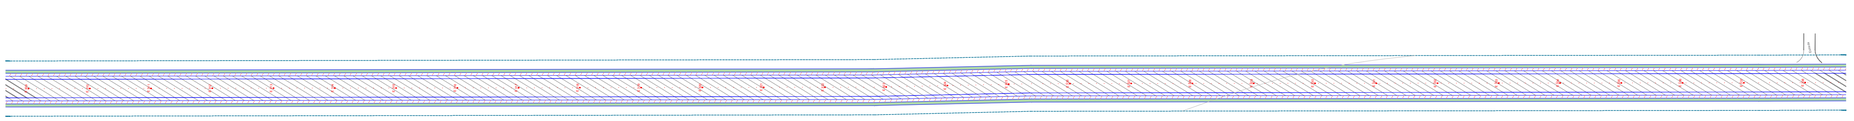

QUADRANTE- 10
Escala: 1:1000

PERFIL LONGITUDINAL - QUADRANTE 10
Escala: 1:1000



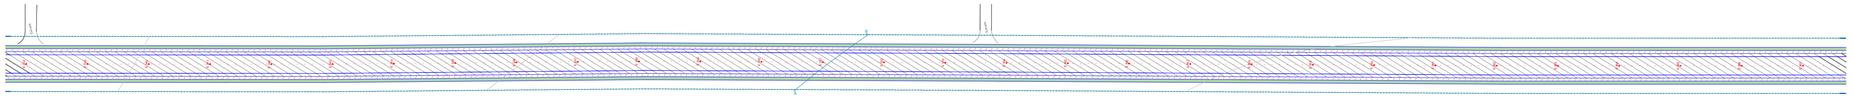

QUADRANTE- 11
Escala: 1:1000

PERFIL LONGITUDINAL - QUADRANTE 11
Escala: 1:1000



O PRESENTE PROJETO NÃO PODERÁ SER TRANSFERIDO, USADO OU COPIADO SEM A DEVIDA AUTORIZAÇÃO POR ESCRITO DO AUTOR DO PROJETO, SOB PENA DA LEI Nº 9.610 DE DIREITOS AUTORAIS.

PREFEITURA / D.O.V

PREFEITURA MUNICIPAL DE
PALOTINA

PROJETO DE TERRAPLANAGEM

OBRA: PAVIMENTAÇÃO EM C.B.U.Q. EM VIA RURAL

LOCAL: - ESTRADA LINHA CARAVAGGIO / FLORESTA
(22 J 7317523.89 m S | 225348.47 m E - 22 J 7306491.30 m S | 224727.31 m E)

PROP.: MUNICÍPIO DE PALOTINA


REFERÊNCIA:
- QUADRANTES - 08 AO 11
- PERFIS LONGITUDINAIS - 08 AO 11

DESENHO: VICTOR CECI
FOLHA Nº: 04
ESCALA: INDICADA
DATA: 17/04/2026
Nº FOLHAS: 08

ASSINADO DIGITALMENTE
RODRIGO RIBEIRO
A conformidade com a assinatura pode ser verificada em: https://serpro.gov.br/assinador-digital
Serpro


PROPRIETÁRIO:
MUNICÍPIO DE PALOTINA
CNPJ: 76.208.487/0001-64

PROJETO:
CONSTRUTORA POLEGATTI LTDA | CNPJ: 37.403.834/0001-58
GUILHERME PUGGINA POLEGATTI | CREA: PR-173169

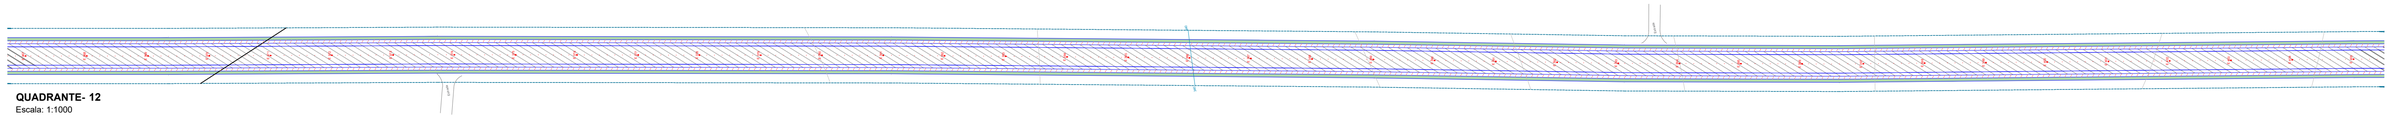


QUADRANTE- 12
Escala: 1:1000

PERFIL LONGITUDINAL - QUADRANTE 12
Escala: 1:1000

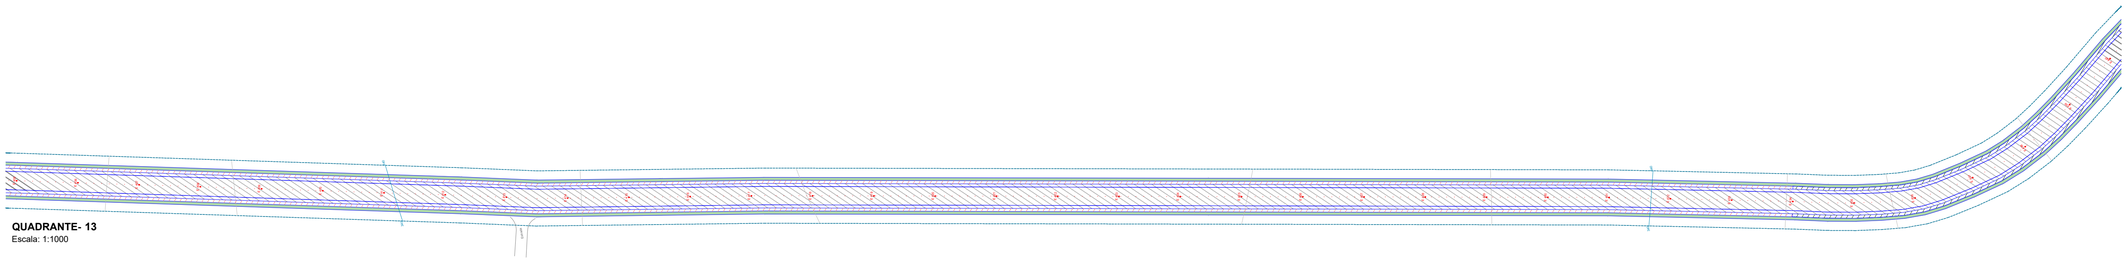


QUADRANTE- 13
Escala: 1:1000

PERFIL LONGITUDINAL - QUADRANTE 13
Escala: 1:1000

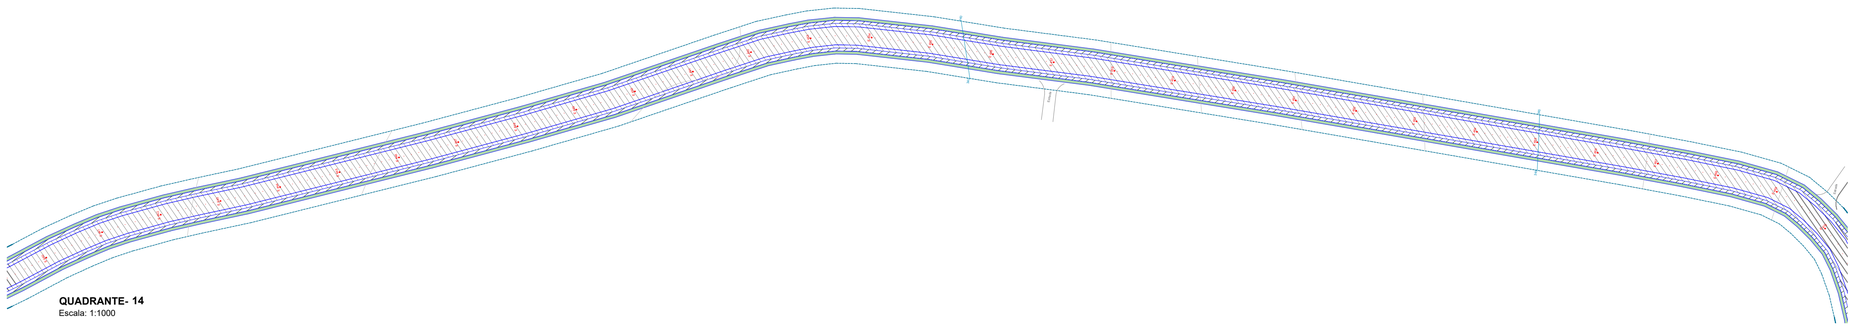

QUADRANTE- 14
Escala: 1:1000

PERFIL LONGITUDINAL - QUADRANTE 14
Escala: 1:1000

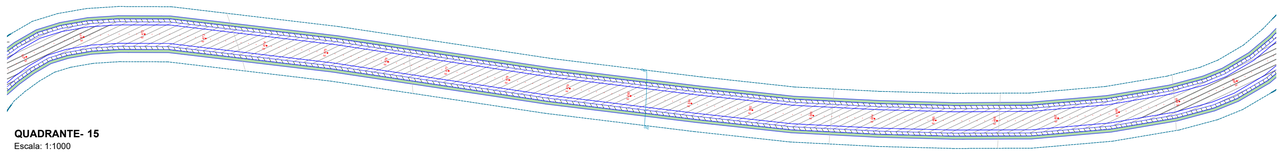

QUADRANTE- 15
Escala: 1:1000

PERFIL LONGITUDINAL - QUADRANTE 15
Escala: 1:1000

LEGENDA PERFIL LONGITUDINAL	
	PERFIL NATURAL EXISTENTE
	REGULARIZAÇÃO SUB-LEITO (-20cm)
	TRECHO A SER ATERRADO

LEGENDA QUADRANTES	
	ÁREA DA COMPOSIÇÃO DA VIA
	ÁREA DO TRAVAMENTO
	ÁREA DO ATERRO E ENLEIVAMENTO

O PRESENTE PROJETO NÃO PODERÁ SER TRANSFERIDO, USADO OU COPIADO SEM A DEVIDA AUTORIZAÇÃO POR ESCRITO DO AUTOR DO PROJETO, SOB PENA DA LEI Nº 9.610 DE DIREITOS AUTORAIS.

PREFEITURA / D.O.V

PREFEITURA
MUNICIPAL DE
PALOTINA

PROJETO DE TERRAPLANAGEM

OBRA: PAVIMENTAÇÃO EM C.B.U.Q. EM VIA RURAL

LOCAL: - ESTRADA LINHA CARAVAGGIO / FLORESTA
(22 J 7317523.89 m S | 225348.47 m E - 22 J 7306491.30 m S | 224727.31 m E)

PROP.: MUNICÍPIO DE PALOTINA

REFERÊNCIA:
- QUADRANTES - 12 AO 15
- PERFIS LONGITUDINAIS - 12 AO 15

DESENHO: VICTOR CECI
ESCALA: INDICADA
DATA: 17/04/2026
FOLHA Nº 05 / 08


ASSINADO DIGITALMENTE
RODRIGO RIBEIRO
A conformidade com a assinatura pode ser verificada em:
https://serpro.gov.br/assinador-digital

PROPRIETÁRIO:
MUNICÍPIO DE PALOTINA
CNPJ: 76.208.487/0001-64

PROJETO:
CONSTRUTORA POLEGATTI LTDA | CNPJ: 37.403.834/0001-58
GUILHERME PUGGINA POLEGATTI | CREA: PR-173169


LEGENDA PERFIL LONGITUDINAL	
	PERFIL NATURAL EXISTENTE
	REGULARIZAÇÃO SUB-LEITO (-20cm)
	TRECHO A SER ATERRADO

LEGENDA QUADRANTES	
	ÁREA DA COMPOSIÇÃO DA VIA
	ÁREA DO TRAVAMENTO
	ÁREA DO ATERRO E ENLEIVAMENTO

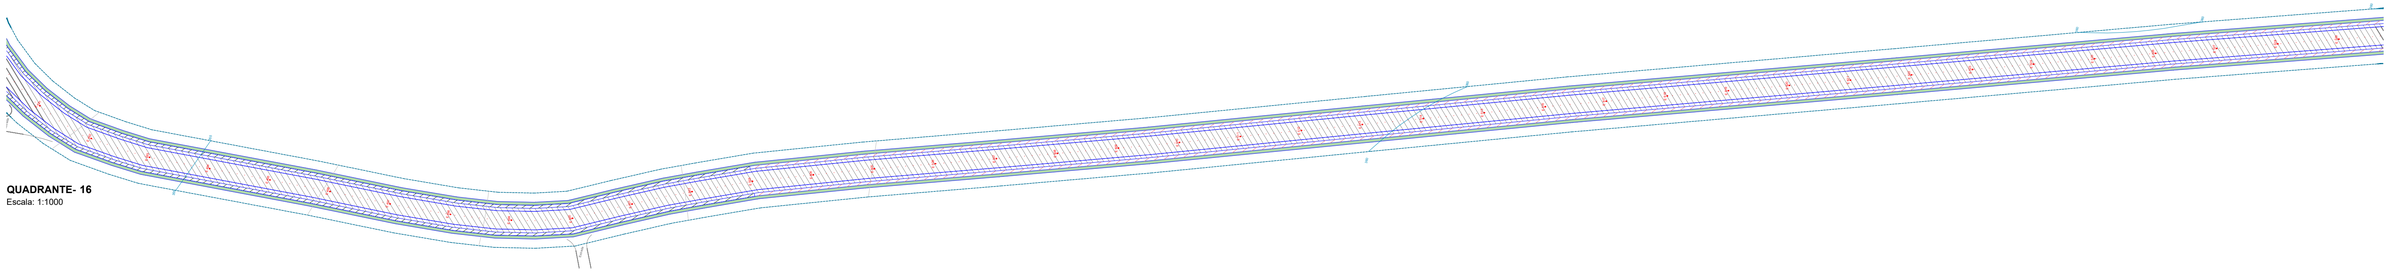


QUADRANTE- 16
Escala: 1:1000

PERFIL LONGITUDINAL - QUADRANTE 16
Escala: 1:1000

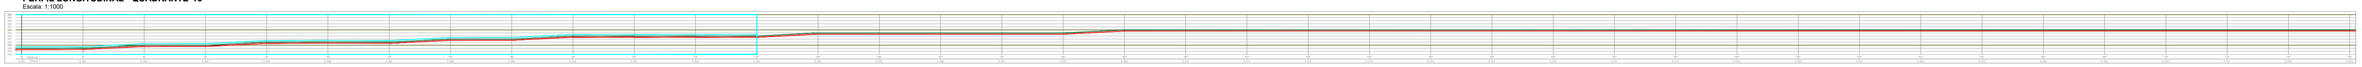


O PRESENTE PROJETO NÃO PODERÁ SER TRANSFERIDO, USADO OU COPIADO SEM A DEVIDA AUTORIZAÇÃO POR ESCRITO DO AUTOR DO PROJETO, SOB PENA DA LEI Nº 9.610 DE DIREITOS AUTORAIS.

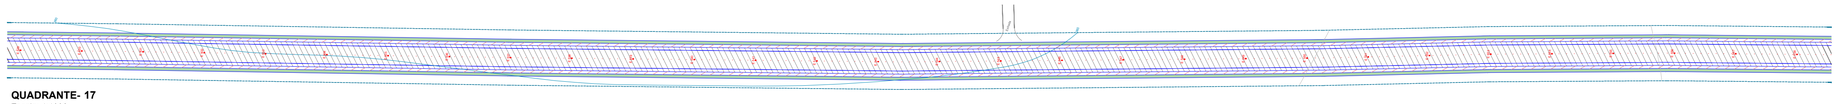

QUADRANTE- 17
Escala: 1:1000


PERFIL LONGITUDINAL - QUADRANTE 17
Escala: 1:1000



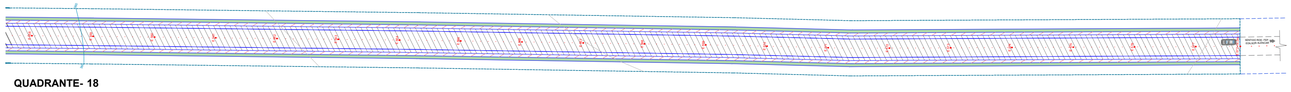

QUADRANTE- 18
Escala: 1:1000

PERFIL LONGITUDINAL - QUADRANTE 18
Escala: 1:1000

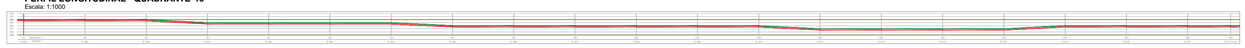

PREFEITURA / D.O.V

PREFEITURA MUNICIPAL DE
PALOTINA

PROJETO DE TERRAPLANAGEM

OBRA: PAVIMENTAÇÃO EM C.B.U.Q. EM VIA RURAL

LOCAL: - ESTRADA LINHA CARAVAGGIO / FLORESTA
(22 J 7317523.89 m S | 225348.47 m E - 22 J 7306491.30 m S | 224727.31 m E)

PROP.: MUNICÍPIO DE PALOTINA


REFERÊNCIA:
- QUADRANTES - 16 AO 18
- PERFIS LONGITUDINAIS - 16 AO 18

DESENHO: VICTOR CECI
ESCALA: INDICADA
DATA: 17/04/2026
FOLHA Nº 06 / Nº FOLHAS 08

ASSINADO DIGITALMENTE
RODRIGO RIBEIRO
A conformidade com a assinatura pode ser verificada em: https://serpro.gov.br/assinador-digital
Serpro

PROPRIETÁRIO:
MUNICÍPIO DE PALOTINA
CNPJ: 76.208.487/0001-64

PROJETO:
CONSTRUTORA POLEGATTI LTDA | CNPJ: 37.403.834/0001-58
GUILHERME PUGGINA POLEGATTI | CREA: PR-173169

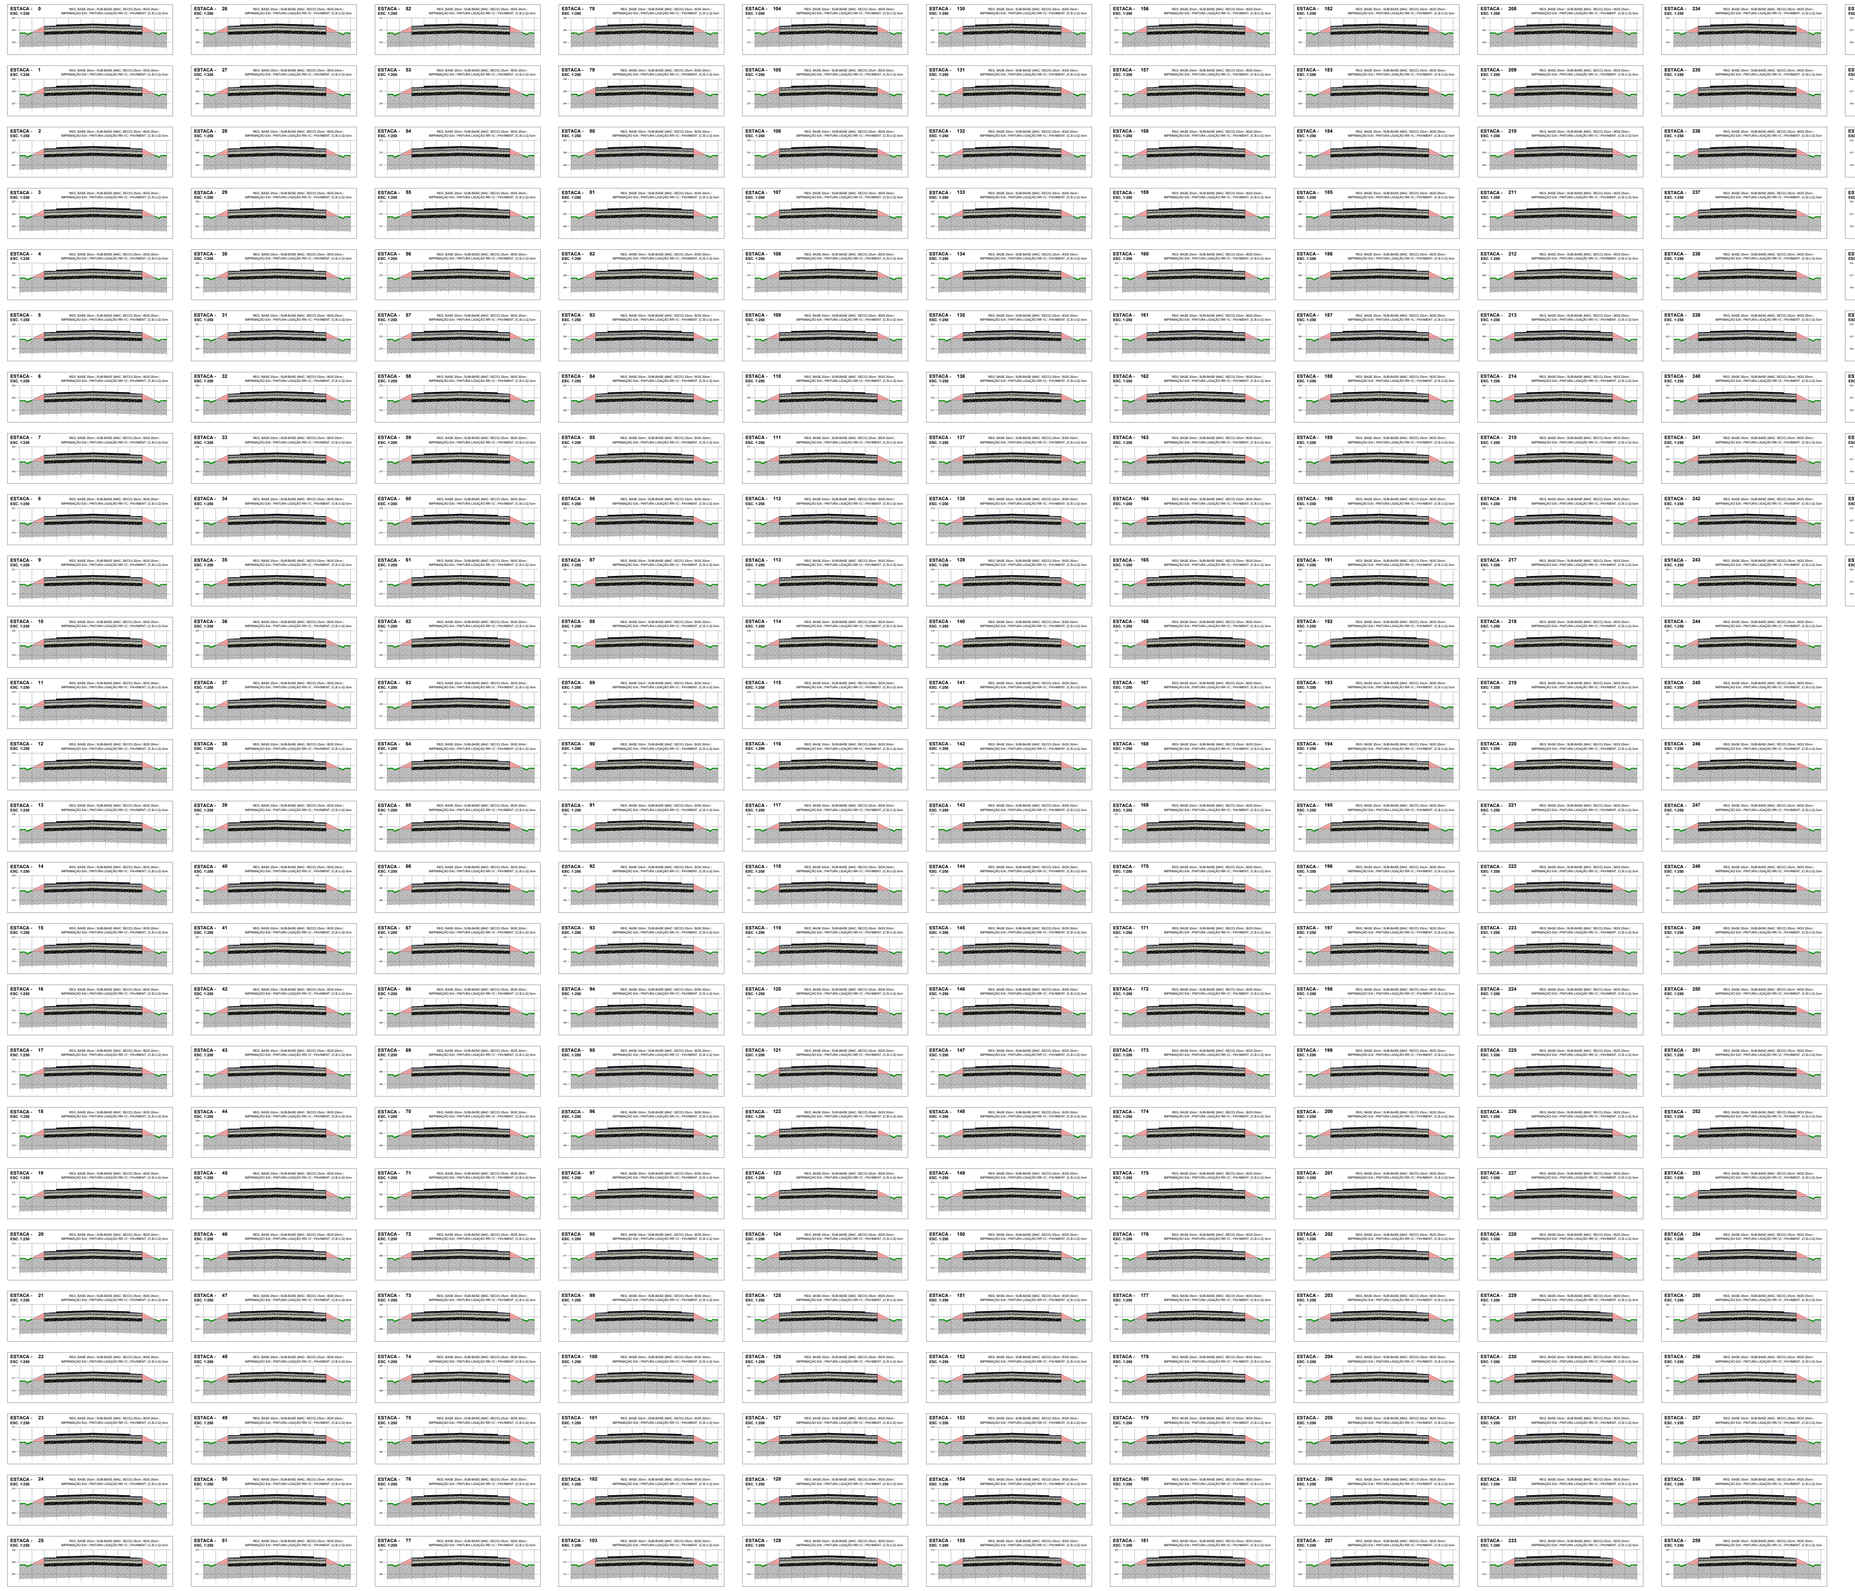

O PRESENTE PROJETO NÃO PODERÁ SER TRANSFERIDO, USADO OU COPIADO SEM A DEVIDA AUTORIZAÇÃO POR ESCRITO DO AUTOR DO PROJETO, SOB PENA DA LEI Nº 9.610 DE DIREITOS AUTORAIS.

PREFEITURA / D.O.V

PREFEITURA
MUNICIPAL DE
PALOTINA

PROJETO DE TERRAPLANAGEM

OBRA: PAVIMENTAÇÃO EM C.B.U.Q. EM VIA RURAL

LOCAL: - ESTRADA LINHA CARAVAGGIO / FLORESTA
(22 J 7317523.89 m S | 225348.47 m E - 22 J 7306491.30 m S | 224727.31 m E)

PROP.: MUNICÍPIO DE PALOTINA

REFERÊNCIA:
- PERFIS TRANSVERSAIS - 00 AO 289

DESENHO: VICTOR CECI
ESCALA: INDICADA
DATA: 17/04/2026
FOLHA Nº 07 / 08 Nº FOLHAS

ASSINADO DIGITALMENTE
RODRIGO RIBEIRO
A conformidade com a assinatura pode ser verificada em: https://serpro.gov.br/assinador-digital

PROPRIETÁRIO:
MUNICÍPIO DE PALOTINA
CNPJ: 76.208.487/0001-64

PROJETO:
CONSTRUTORA POLEGATTI LTDA | CNPJ: 37.403.834/0001-58
GUILHERME PUGGINA POLEGATTI | CREA: PR-173169



O PRESENTE PROJETO NÃO PODERÁ SER TRANSFERIDO, USADO OU COPIADO SEM A DEVIDA AUTORIZAÇÃO POR ESCRITO DO AUTOR DO PROJETO, SOB PENA DA LEI Nº 9.610 DE DIREITOS AUTORAIS.

PREFEITURA / D.O.V

PREFEITURA MUNICIPAL DE
PALOTINA

PROJETO DE TERRAPLANAGEM

OBRA: PAVIMENTAÇÃO EM C.B.U.Q. EM VIA RURAL

LOCAL: - ESTRADA LINHA CARAVAGGIO / FLORESTA
(22 J 7317523.89 m S | 225348.47 m E - 22 J 7306491.30 m S | 224727.31 m E)

PROP.: MUNICÍPIO DE PALOTINA

REFERÊNCIA:
- PERFIS TRASNVERSAIS - 290 AO 577+14m

DESENHO: VICTOR CECI
ESCALA: INDICADA
DATA: 17/04/2026
FOLHA Nº 08 / Nº FOLHAS 08

ASSINADO DIGITALMENTE
RODRIGO RIBEIRO
A conformidade com a assinatura pode ser verificada em: https://serpro.gov.br/assinador-digital
Serpro

PROPRIETÁRIO:
MUNICÍPIO DE PALOTINA
CNPJ: 76.208.487/0001-64

PROJETO:
CONSTRUTORA POLEGATTI LTDA | CNPJ: 37.403.834/0001-58
GUILHERME PUGGINA POLEGATTI | CREA: PR-173169