




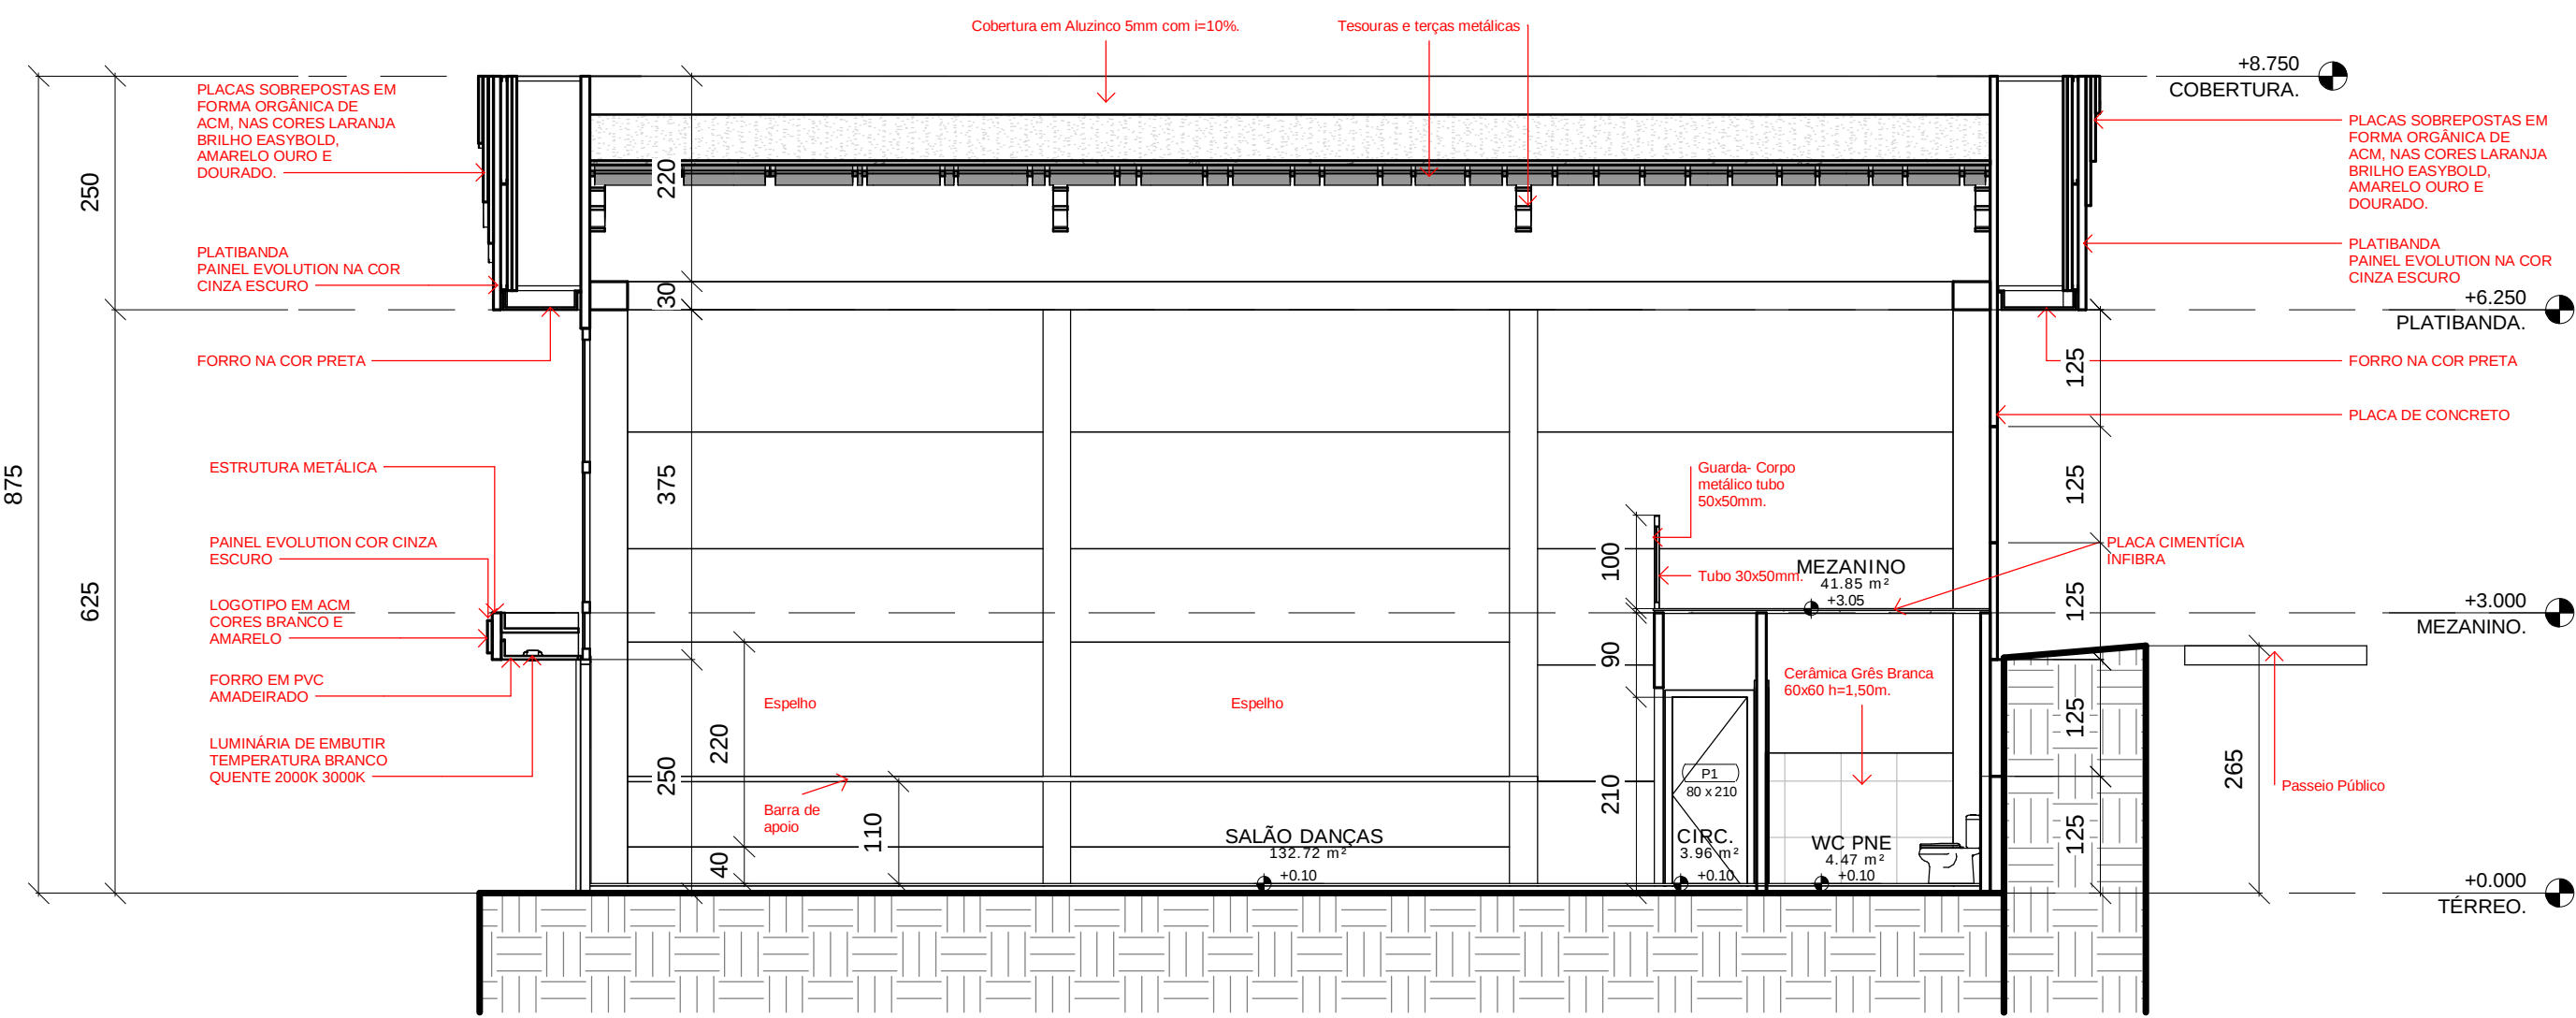


3 CORTEAA
1:75

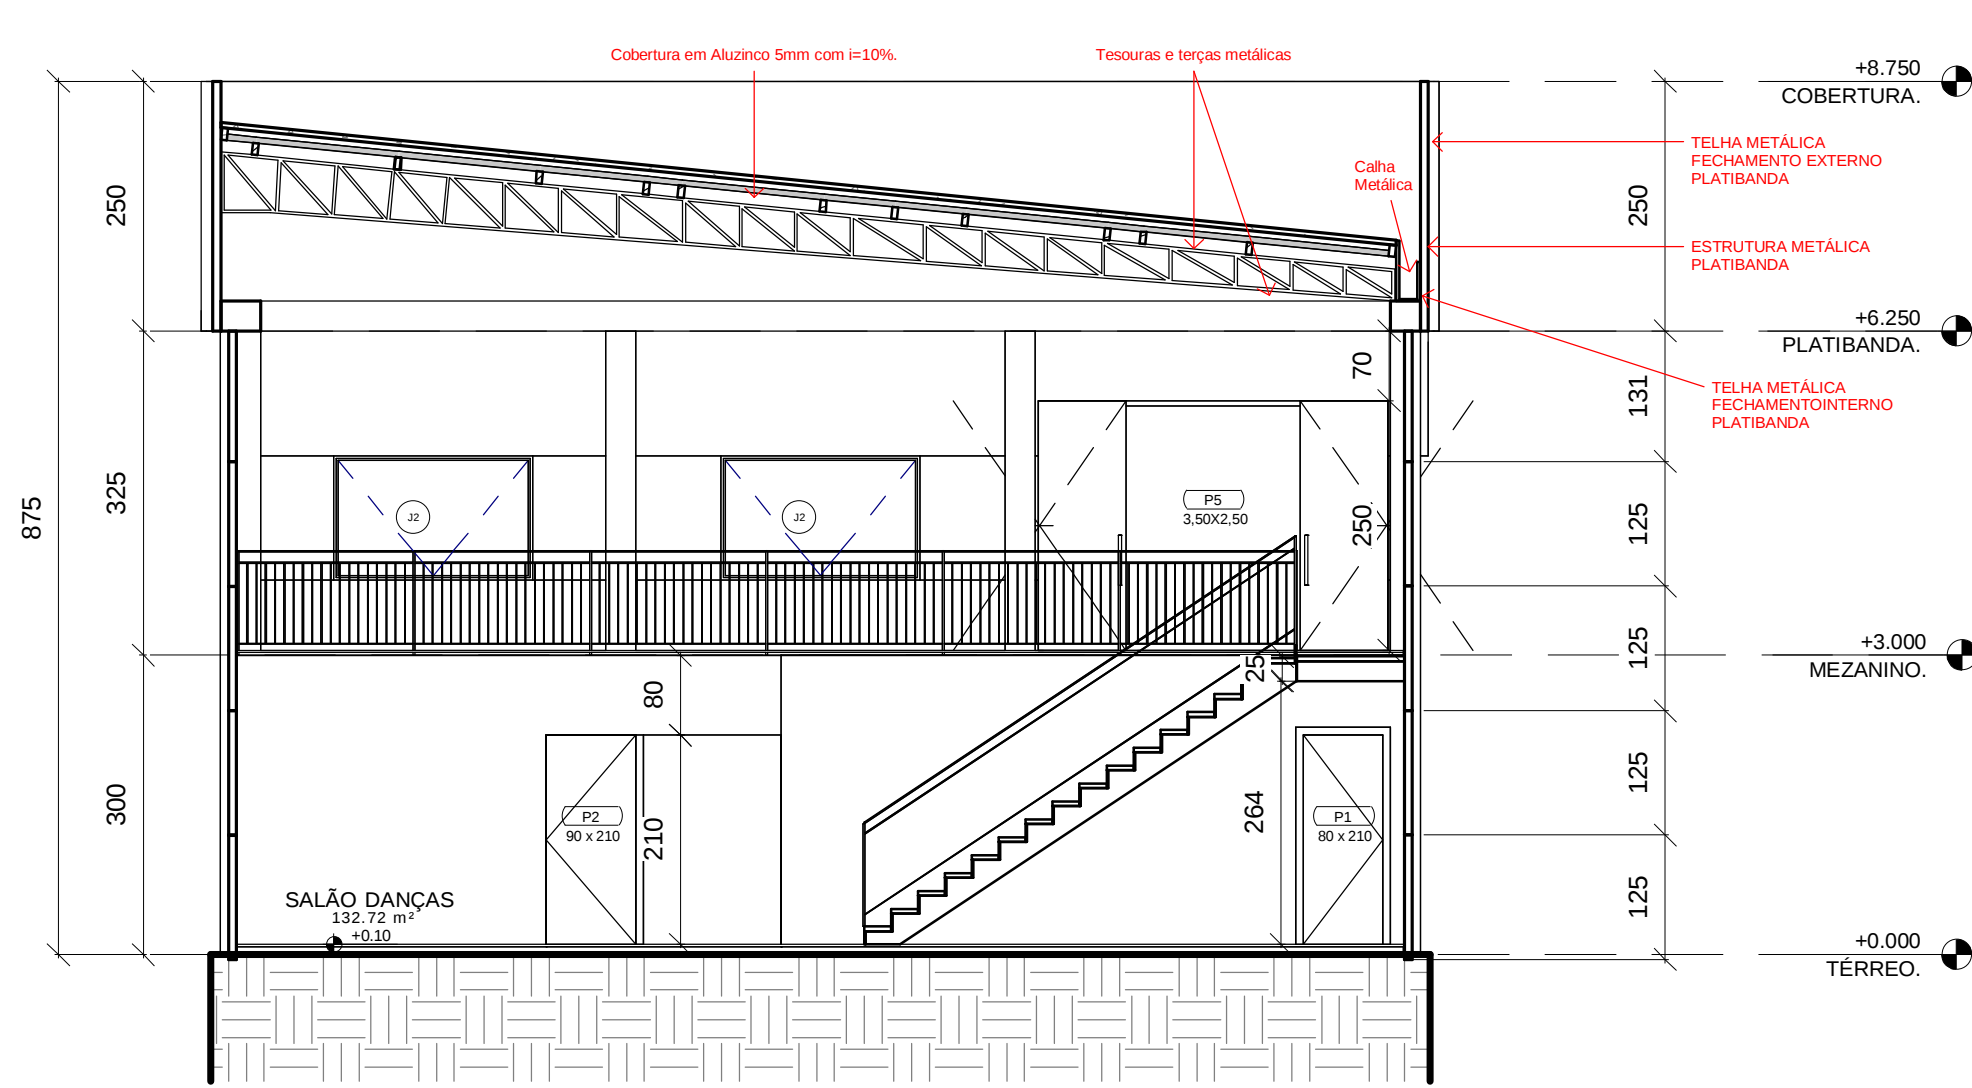


4 CORTEBB
1:75

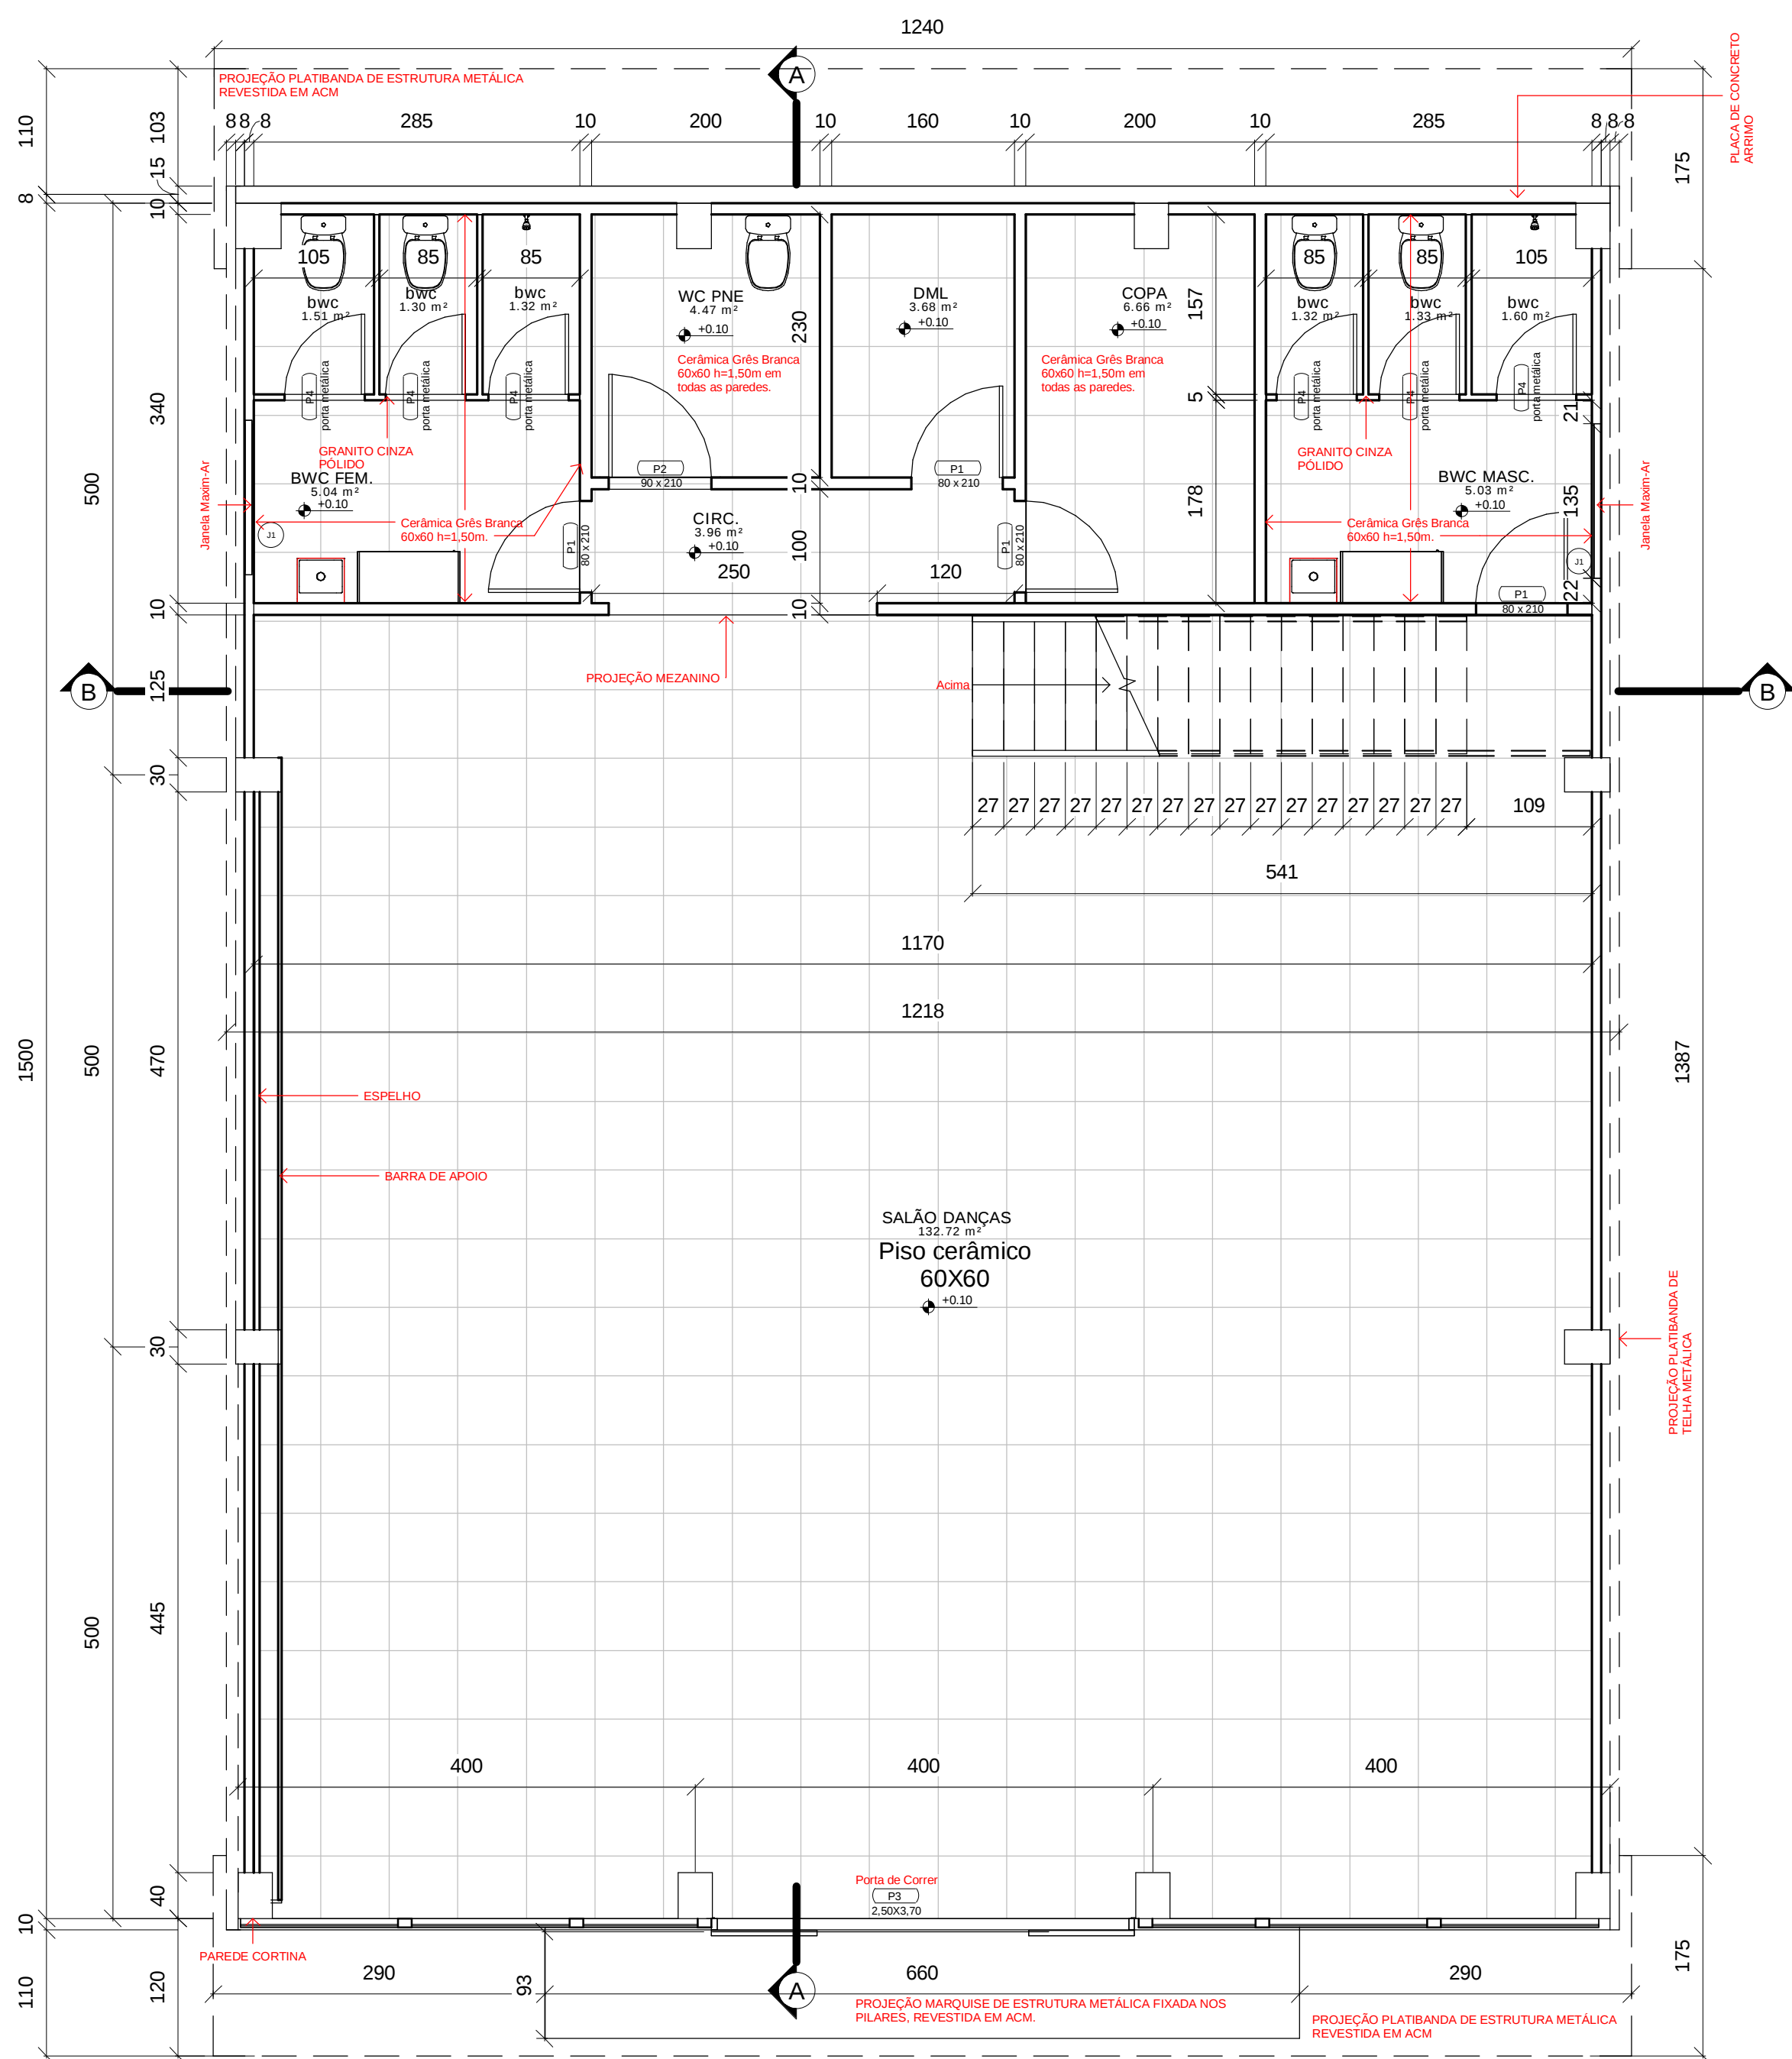

1 TÉRREO.
1:50

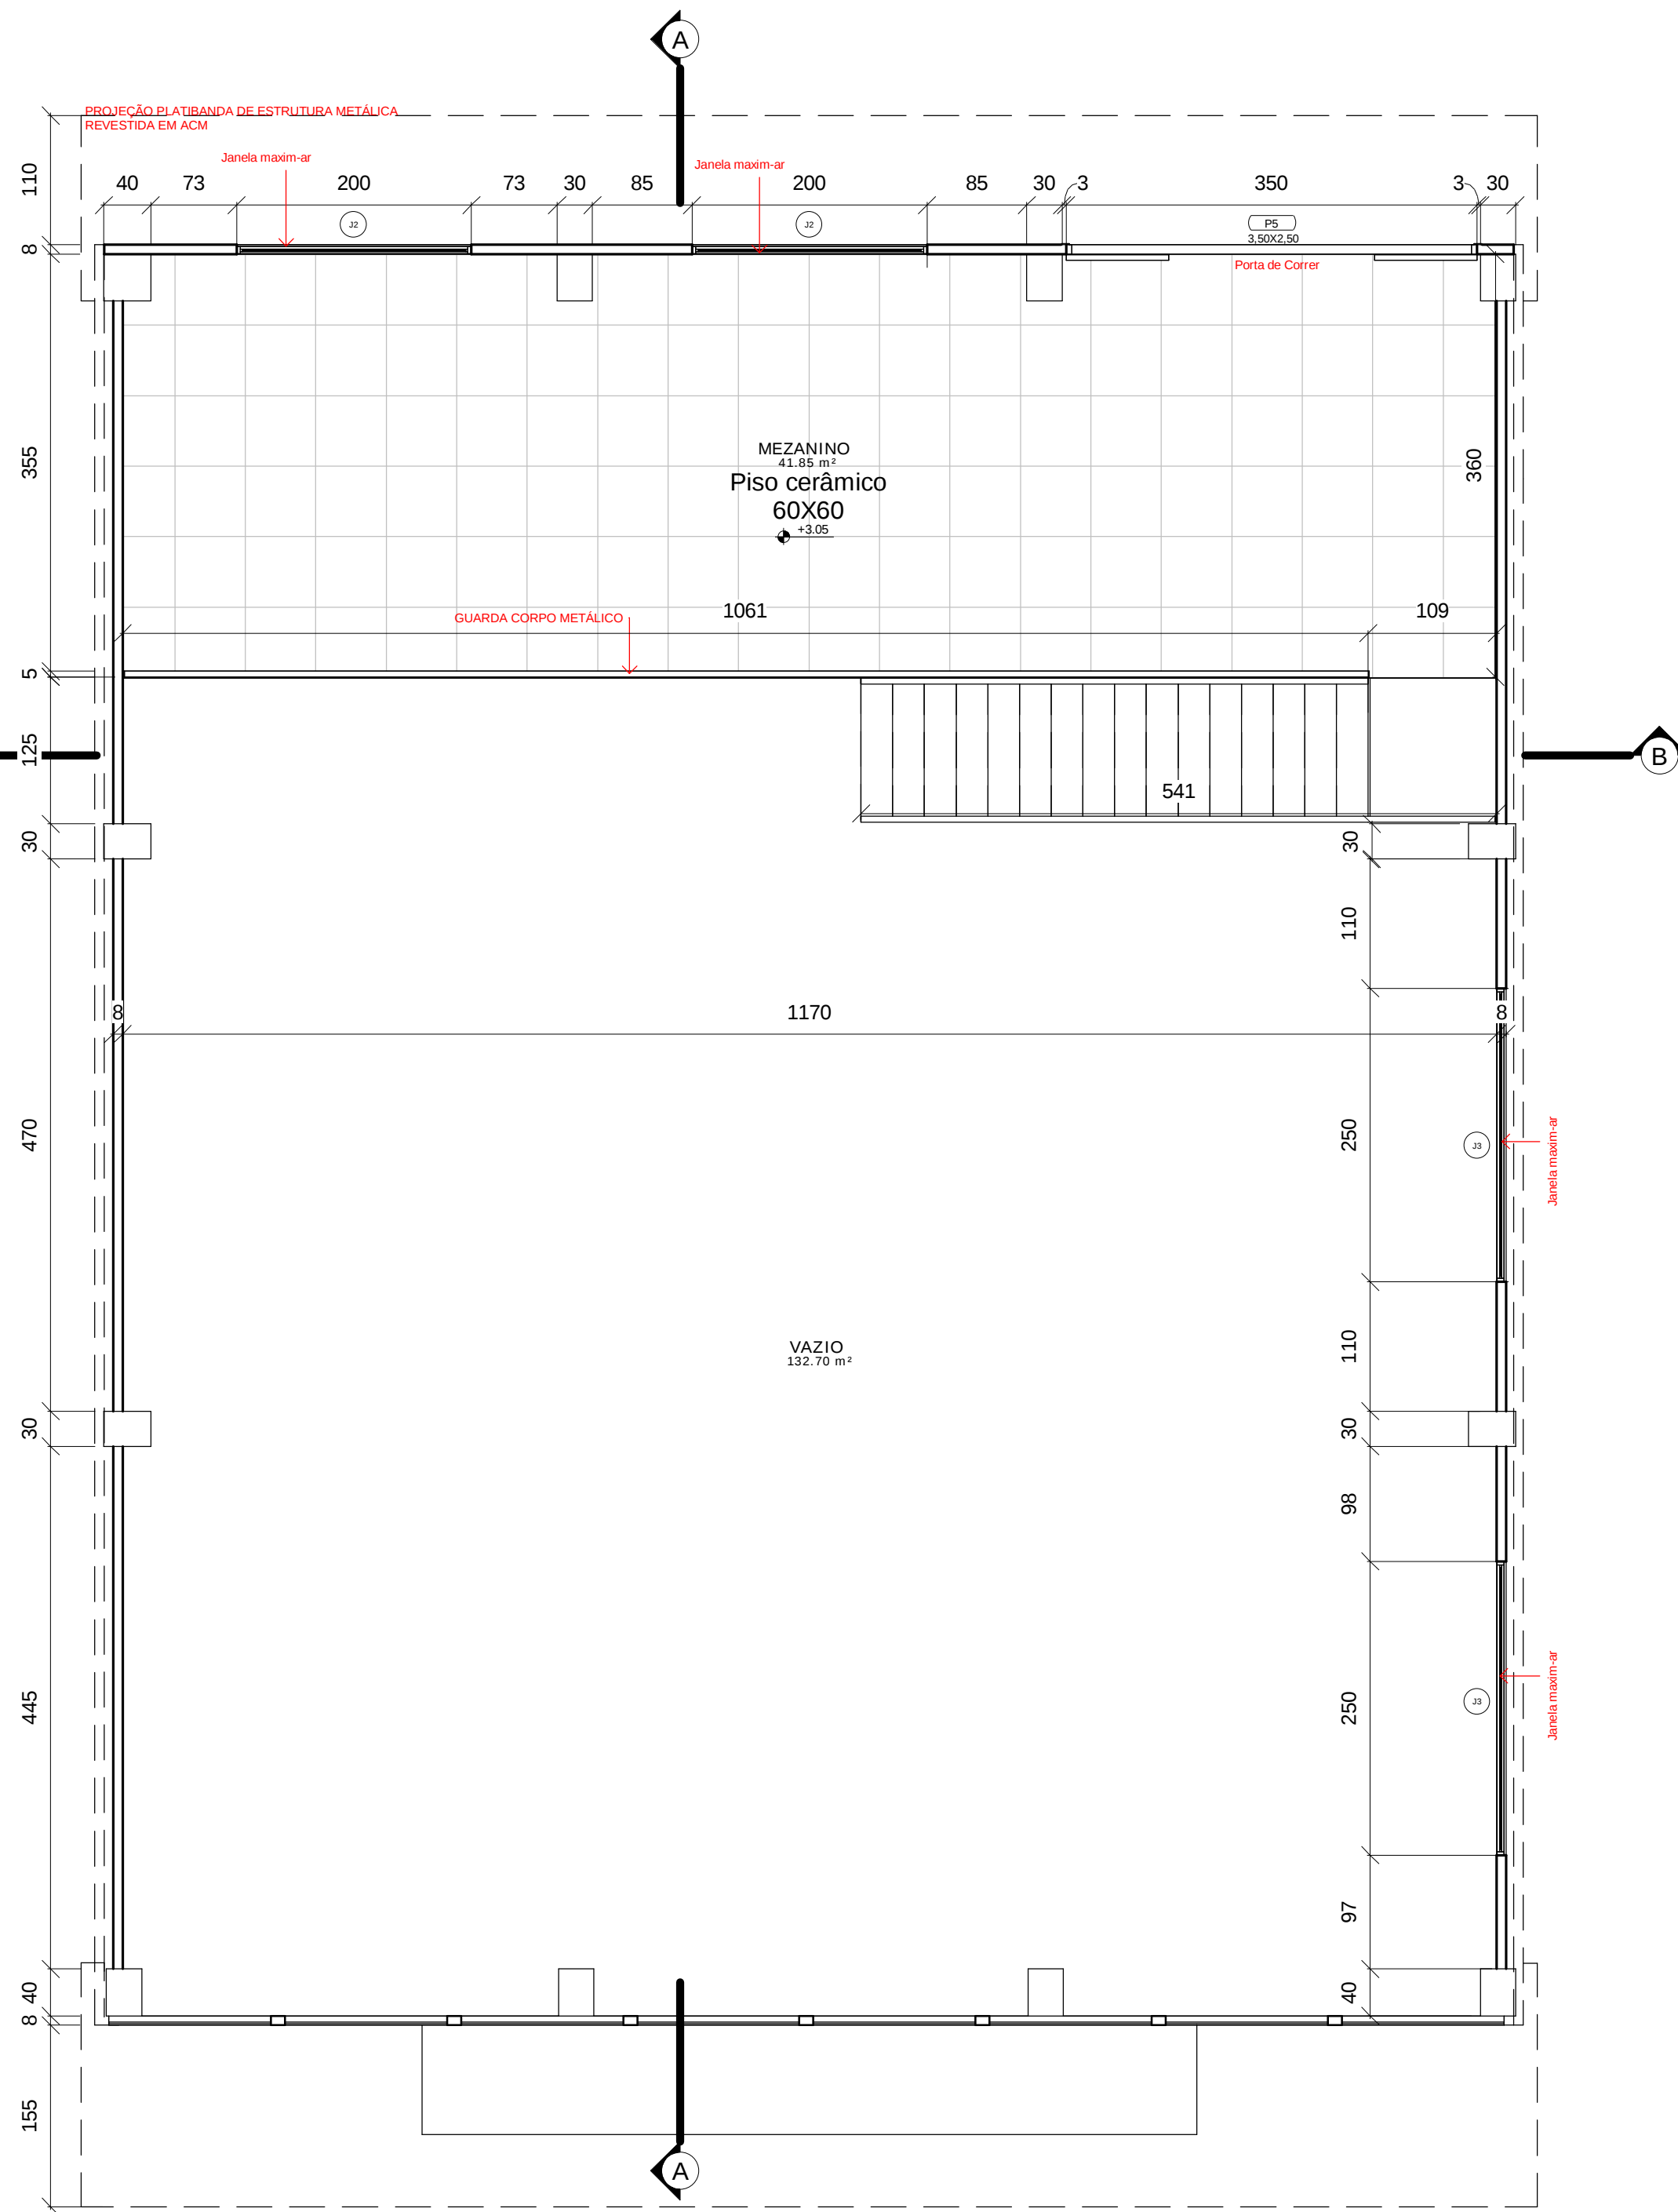

2 MEZANINO.
1:50

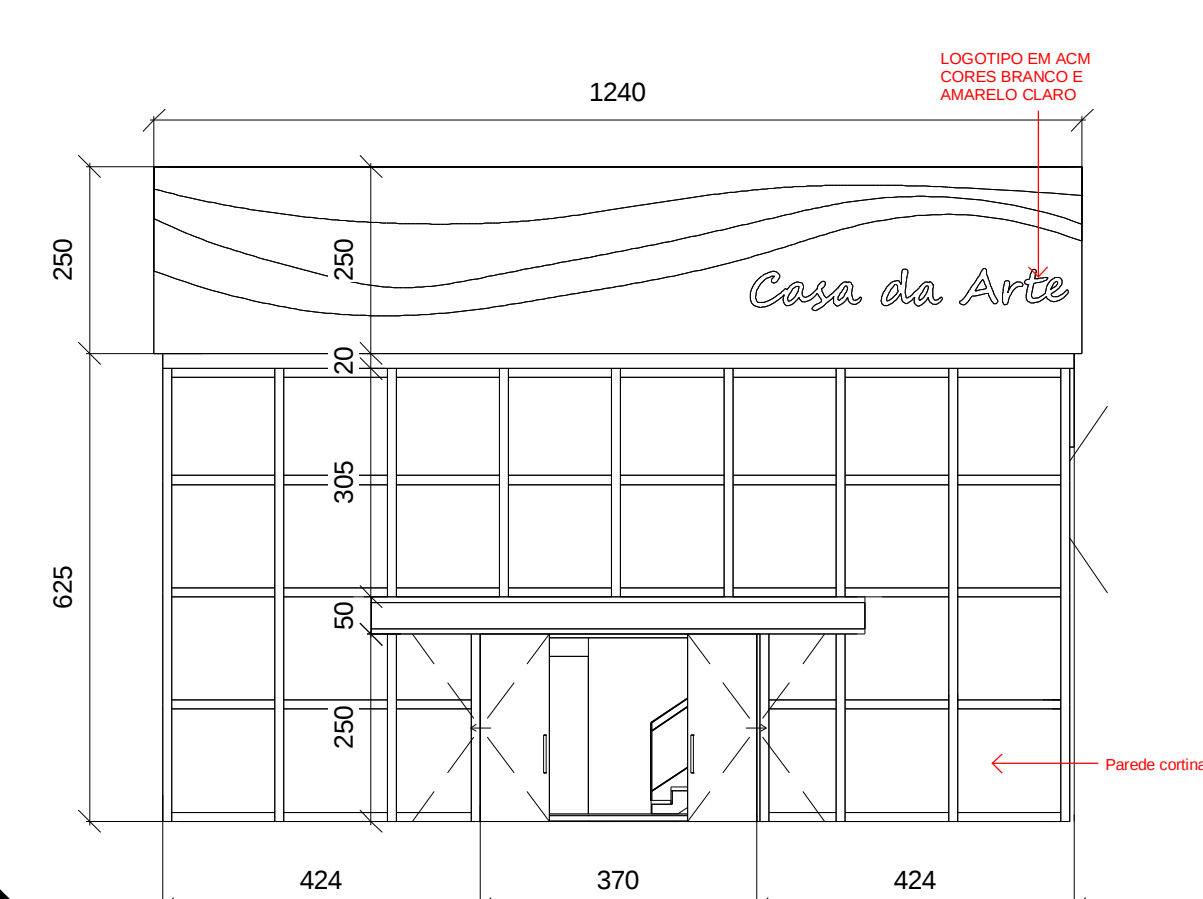

5 DETALHAMENTO FRONTAL
1:100

TABELA DE JANELAS					
CÓD	NÍVEL	LARGURA	ALTURA	PEITORIL	QUANTIDADE
J1	TÉRREO.	1.350	0.400	1.550	2
J2	MEZANINO.	2.000	1.250	0.750	2
J3	MEZANINO.	2.500	1.250	0.700	2

TABELA DE PORTAS				
CÓD	NÍVEL	ALTURA	LARGURA	QUANTIDADE
P1	TÉRREO	2.100	0.800	4
P2	TÉRREO	2.100	0.900	1
P3	TÉRREO	2.500	3.700	1
P4	TÉRREO.	1.700	0.700	6
P5	MEZANINO.	2.500	3.500	1

PROJETO ARQUITETÔNICO, CONSTRUÇÃO DE EDIFICAÇÃO, PARA CASA DA ARTE - AVENIDA MANOEL RIBAS - MUNICÍPIO DE GUARANIACU - PARANA.			
PROPRIETARIO: PREFEITURA MUNICIPAL DE GUARANIACU/PR			
PROJETO	WANDER LUAN BLANK ZENTIL CREA-PR 177.079/D	PRANCHA:	
EXECUÇÃO			
ADMINISTRAÇÃO	Projeto Arquitetônico		Folha:
PREFEITURA MUNICIPAL DE GUARANIACU CNPJ Nº 16.308.815/0001-66		Área total construída:182,72m²	1/2
		ESCALA INDICADA DATA MAIO/2024 DESENHO WANDER	
A APROVAÇÃO DO PRESENTE PROJETO PELA PREFEITURA, NÃO RECONHECE PROPRIEDADE DO IMÓVEL			