


2 SITUAÇÃO

1:300

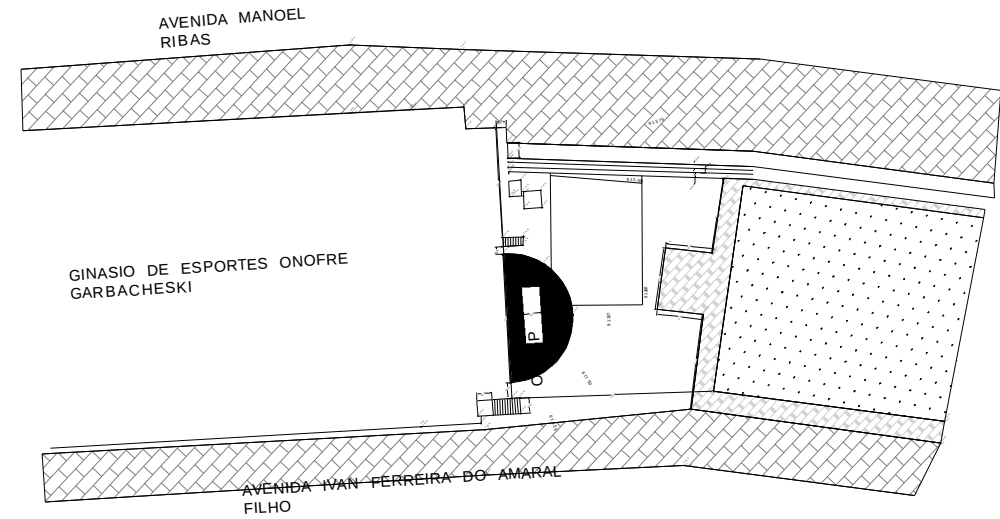


3 LOCALIZAÇÃO

1:1000




4 {3D}

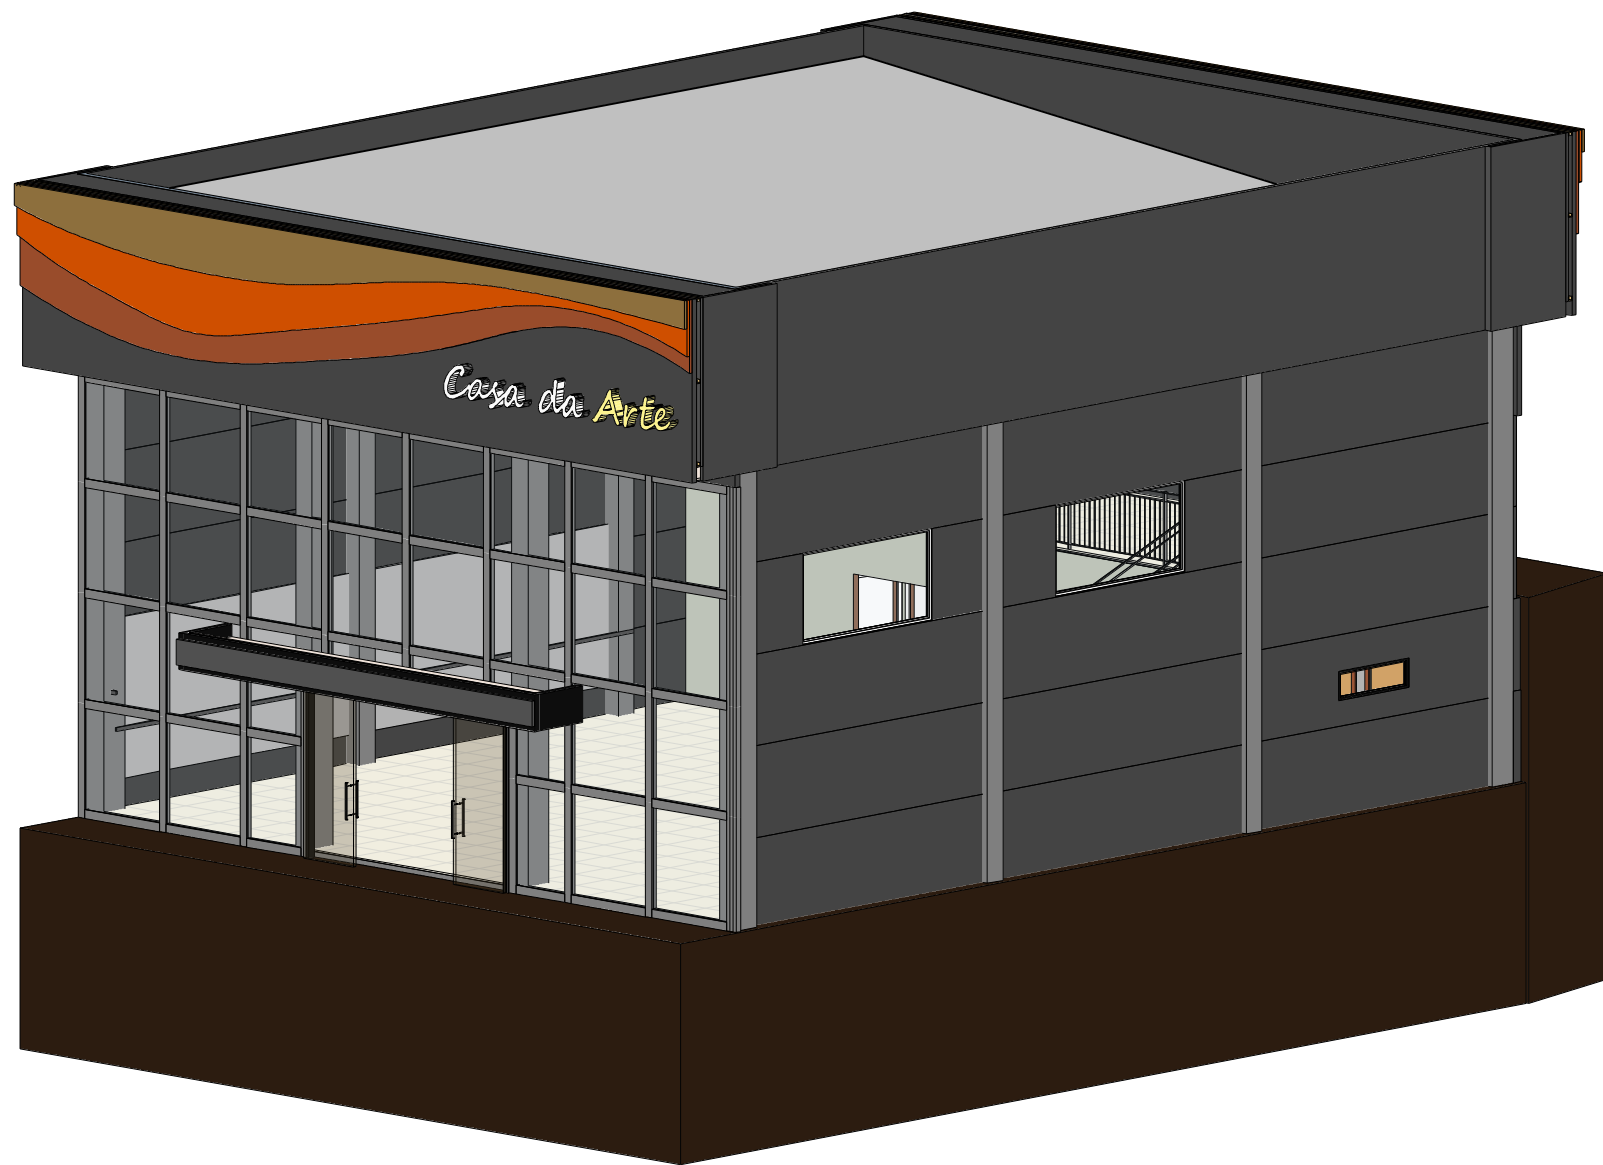


1 COBERTURA.

1:50

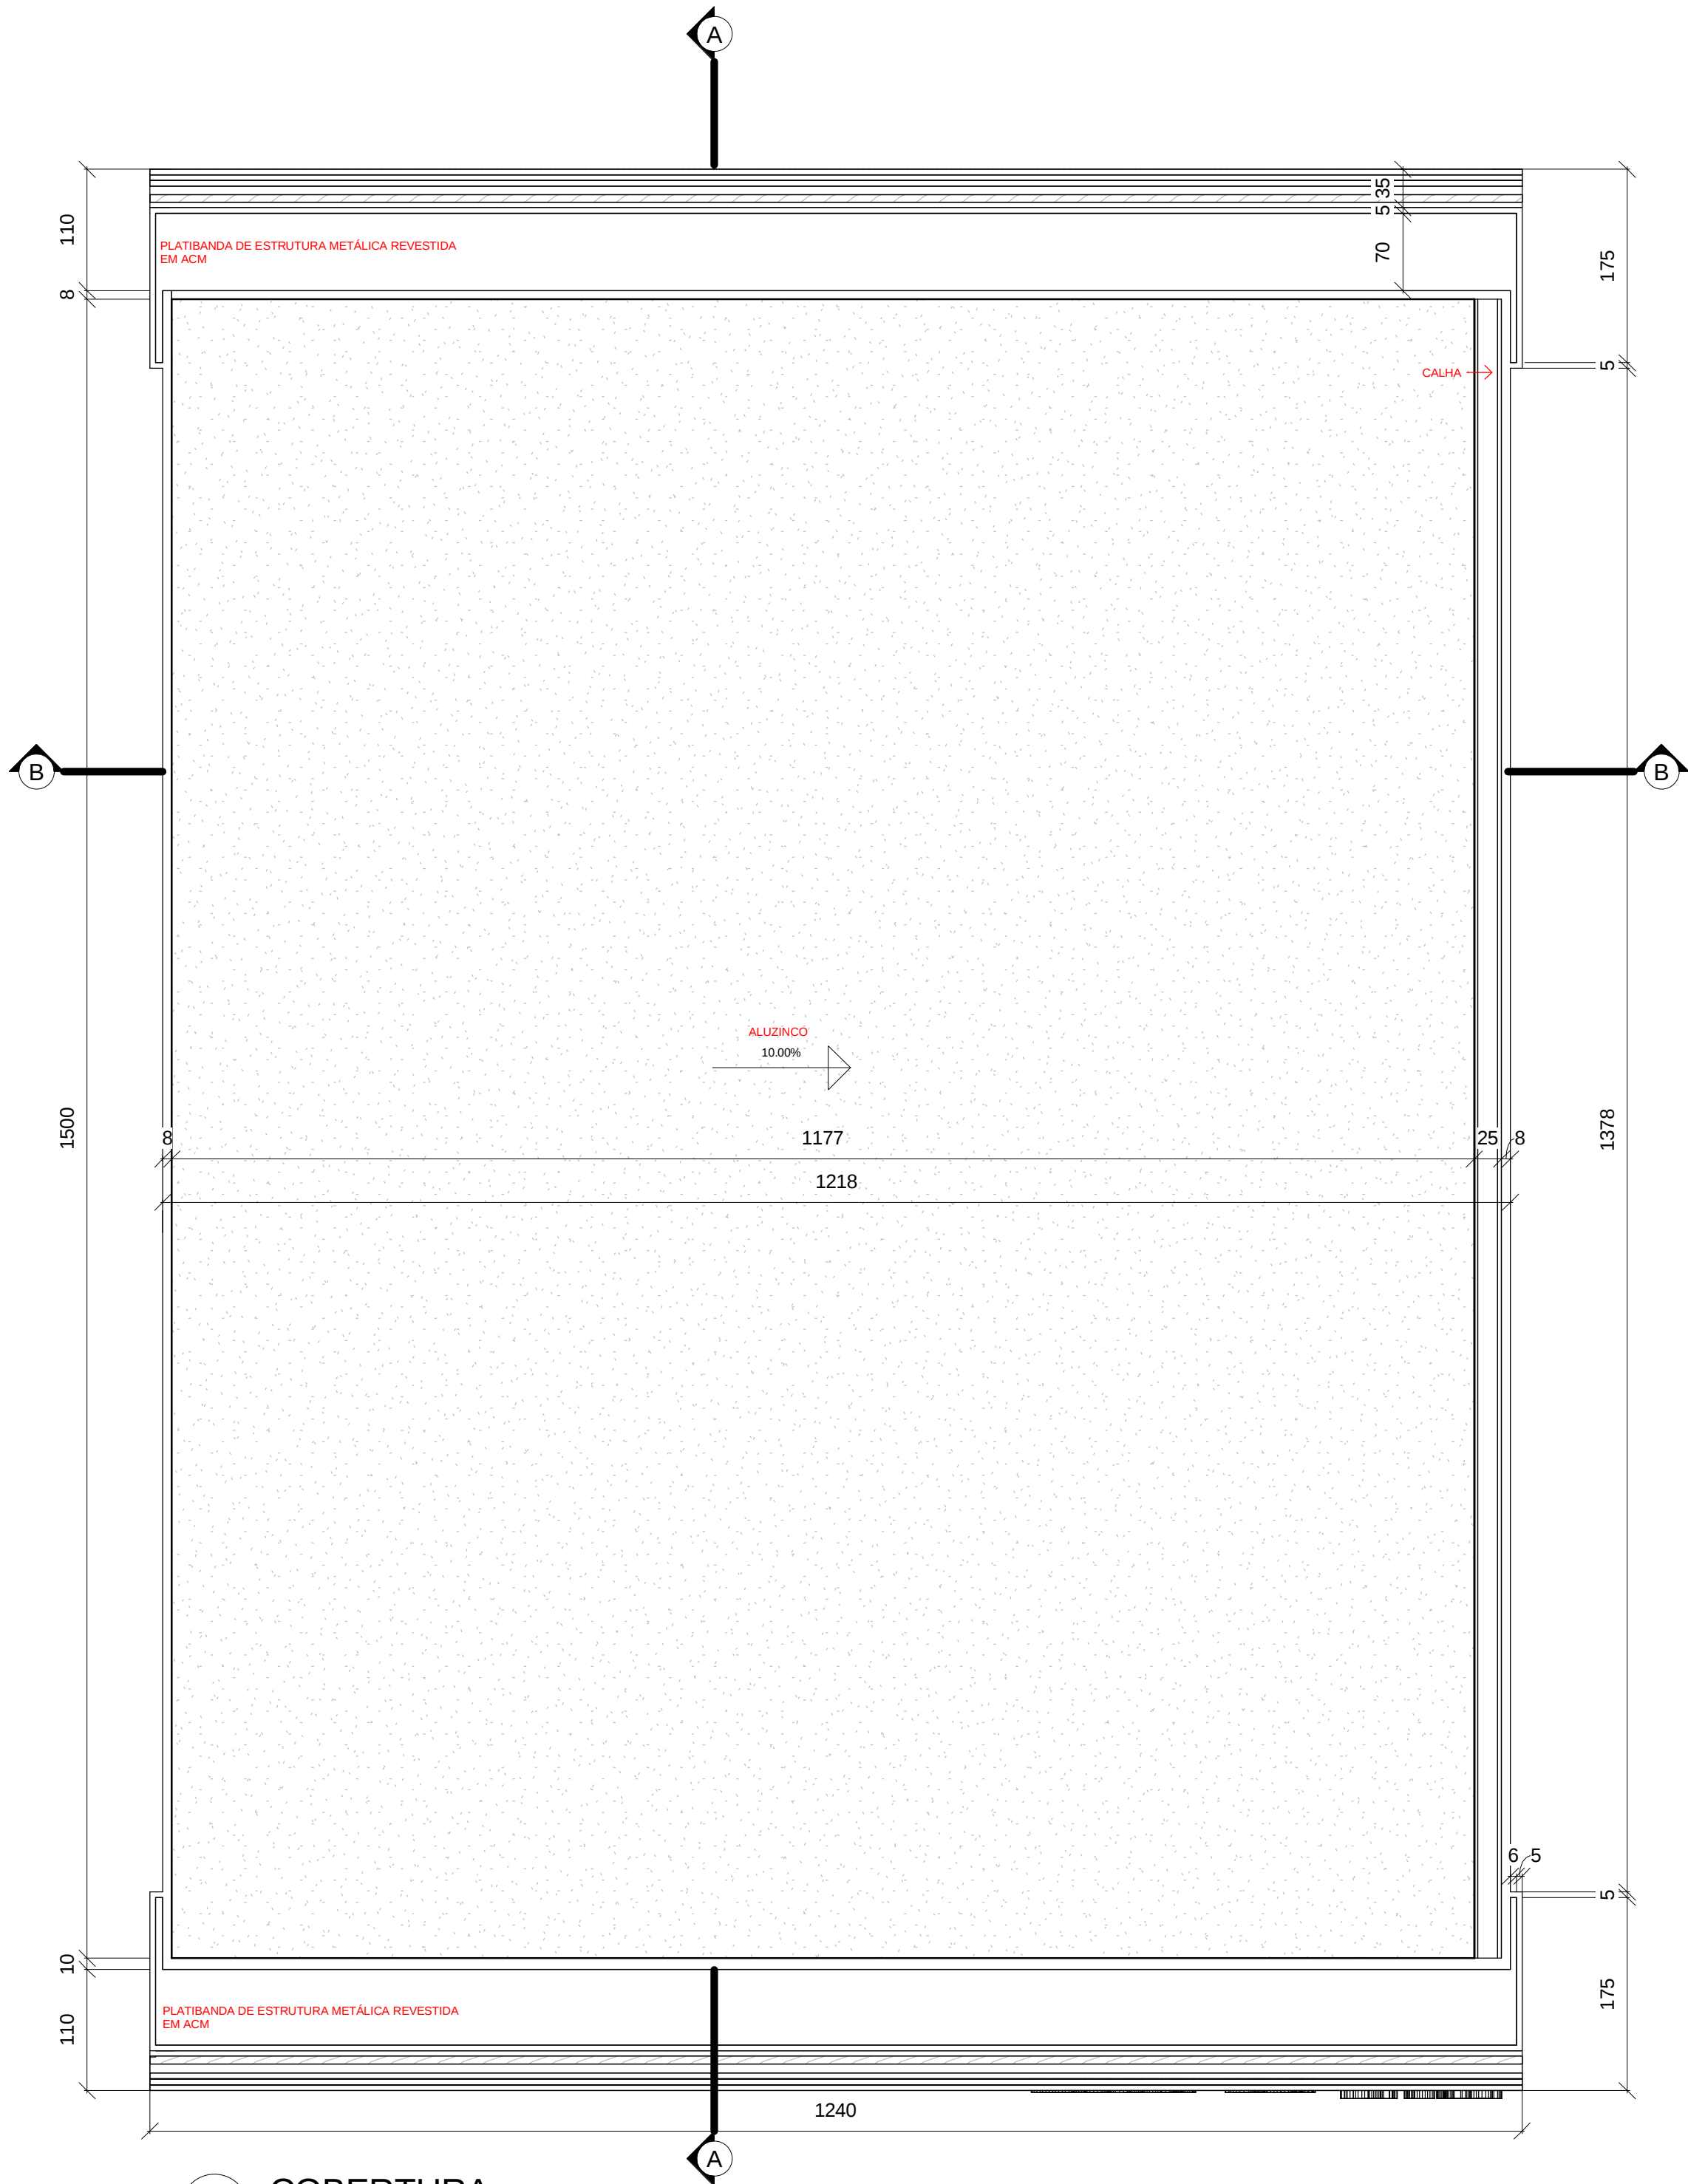

5 ELEVAÇÃO FRONTAL

1:50

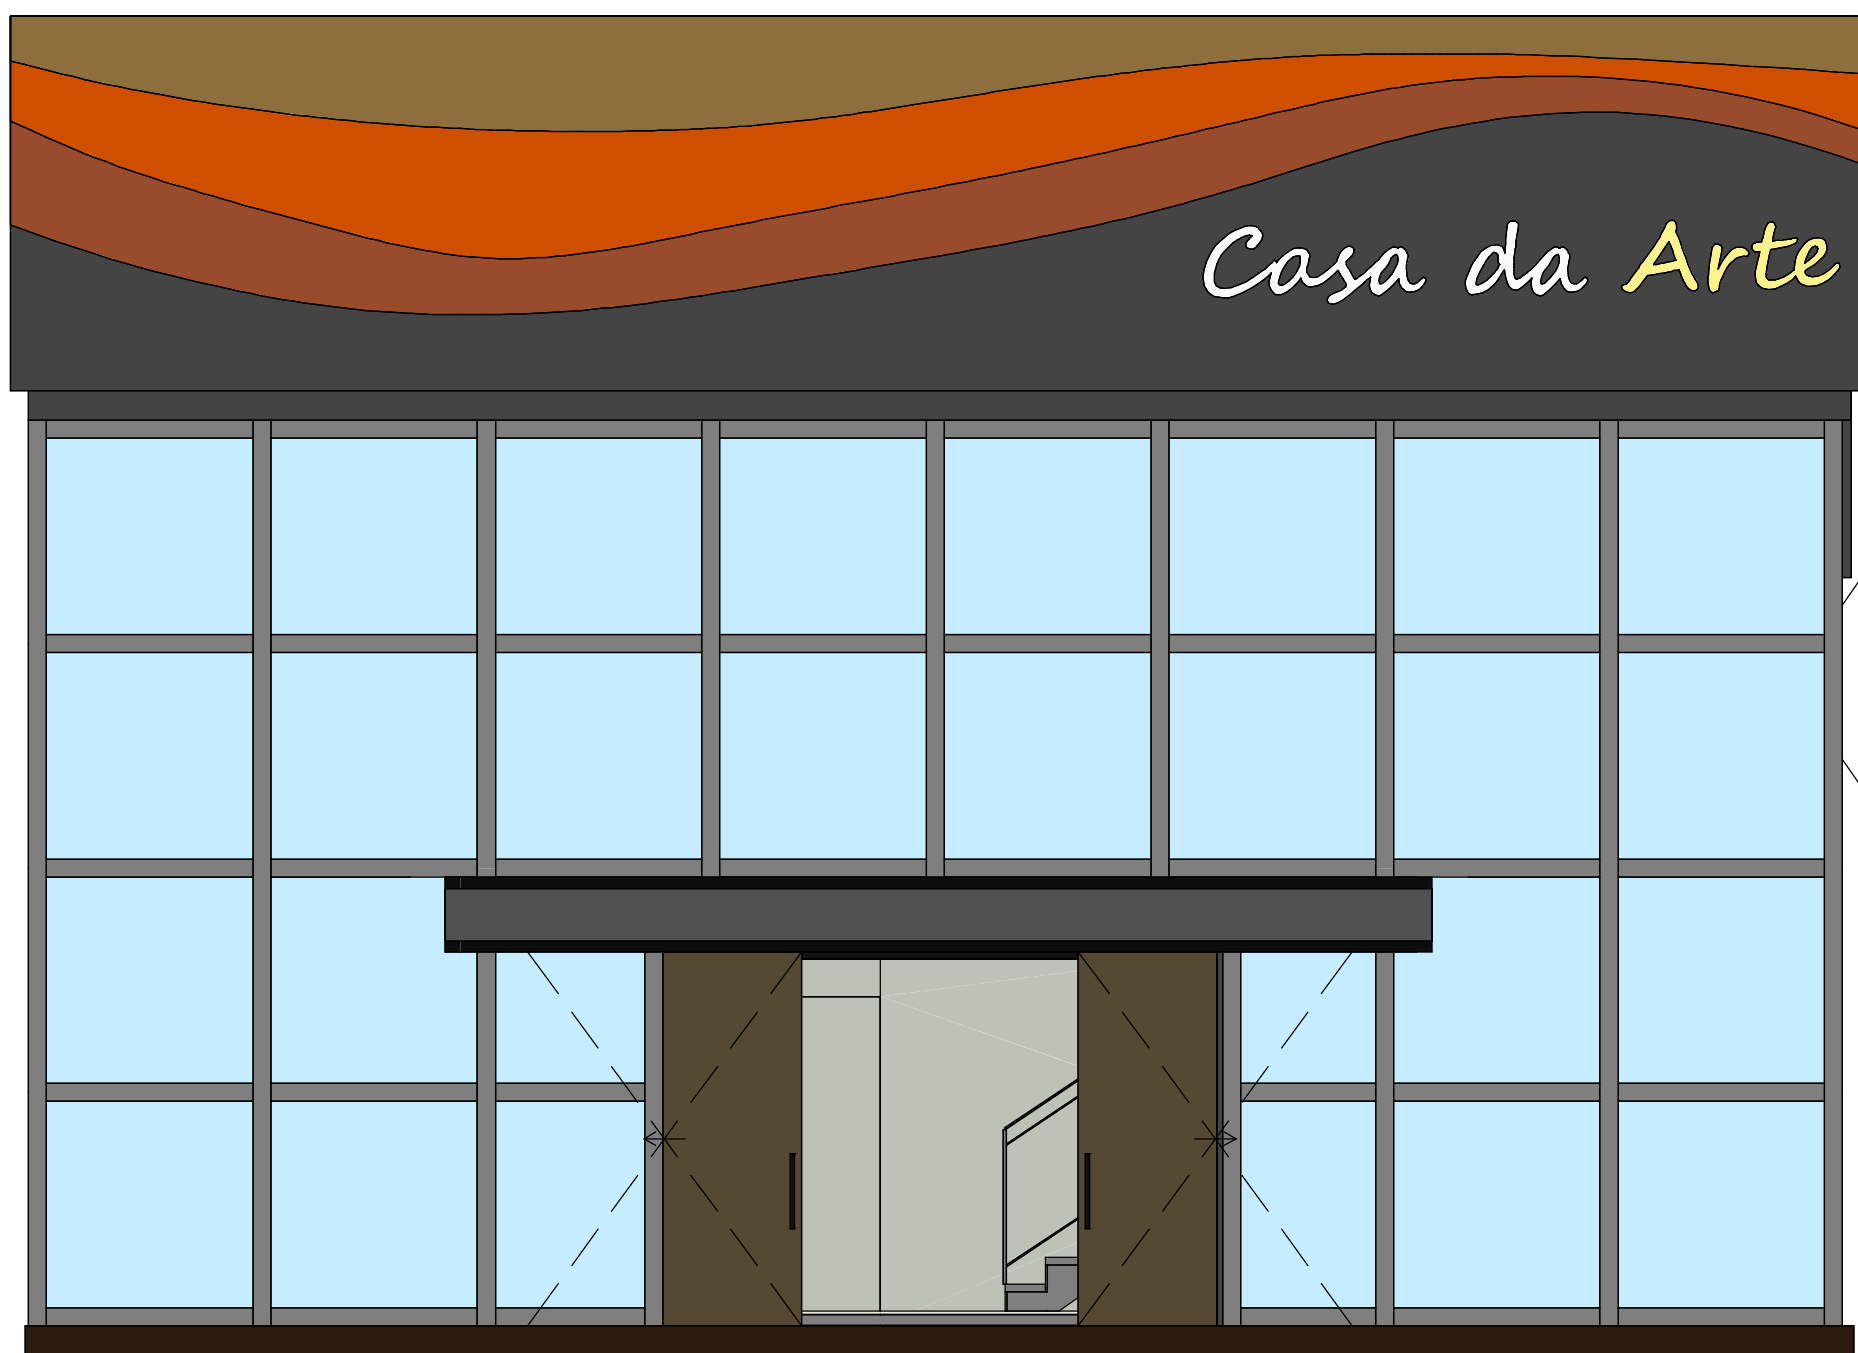

PROJETO ARQUITETÔNICO, CONSTRUÇÃO DE EDIFICAÇÃO, PARA CASA DA ARTE - AVENIDA MANOEL RIBAS - MUNICÍPIO DE GUARANIÁQU - PARANÁ.				
PROPRIETÁRIO:	PREFEITURA MUNICIPAL DE GUARANIÁQU/PR			
PROJETO	WANDER LUAN BLANK ZENTIL CREA-PR 177.079/D	PRANCHA: Projeto Arquitetônico Área total construída:182,72m²		
EXECUÇÃO				
ADMINISTRAÇÃO	PREFEITURA MUNICIPAL DE GUARANIÁQU	ESCALA	INDICADA	DATA
A APROVAÇÃO DO PRESENTE PROJETO PELA PREFEITURA, NÃO RECONHECE PROPRIEDADE DO IMÓVEL		MAIO/2024	DESENHO	WANDER
				Folha: 2/2