
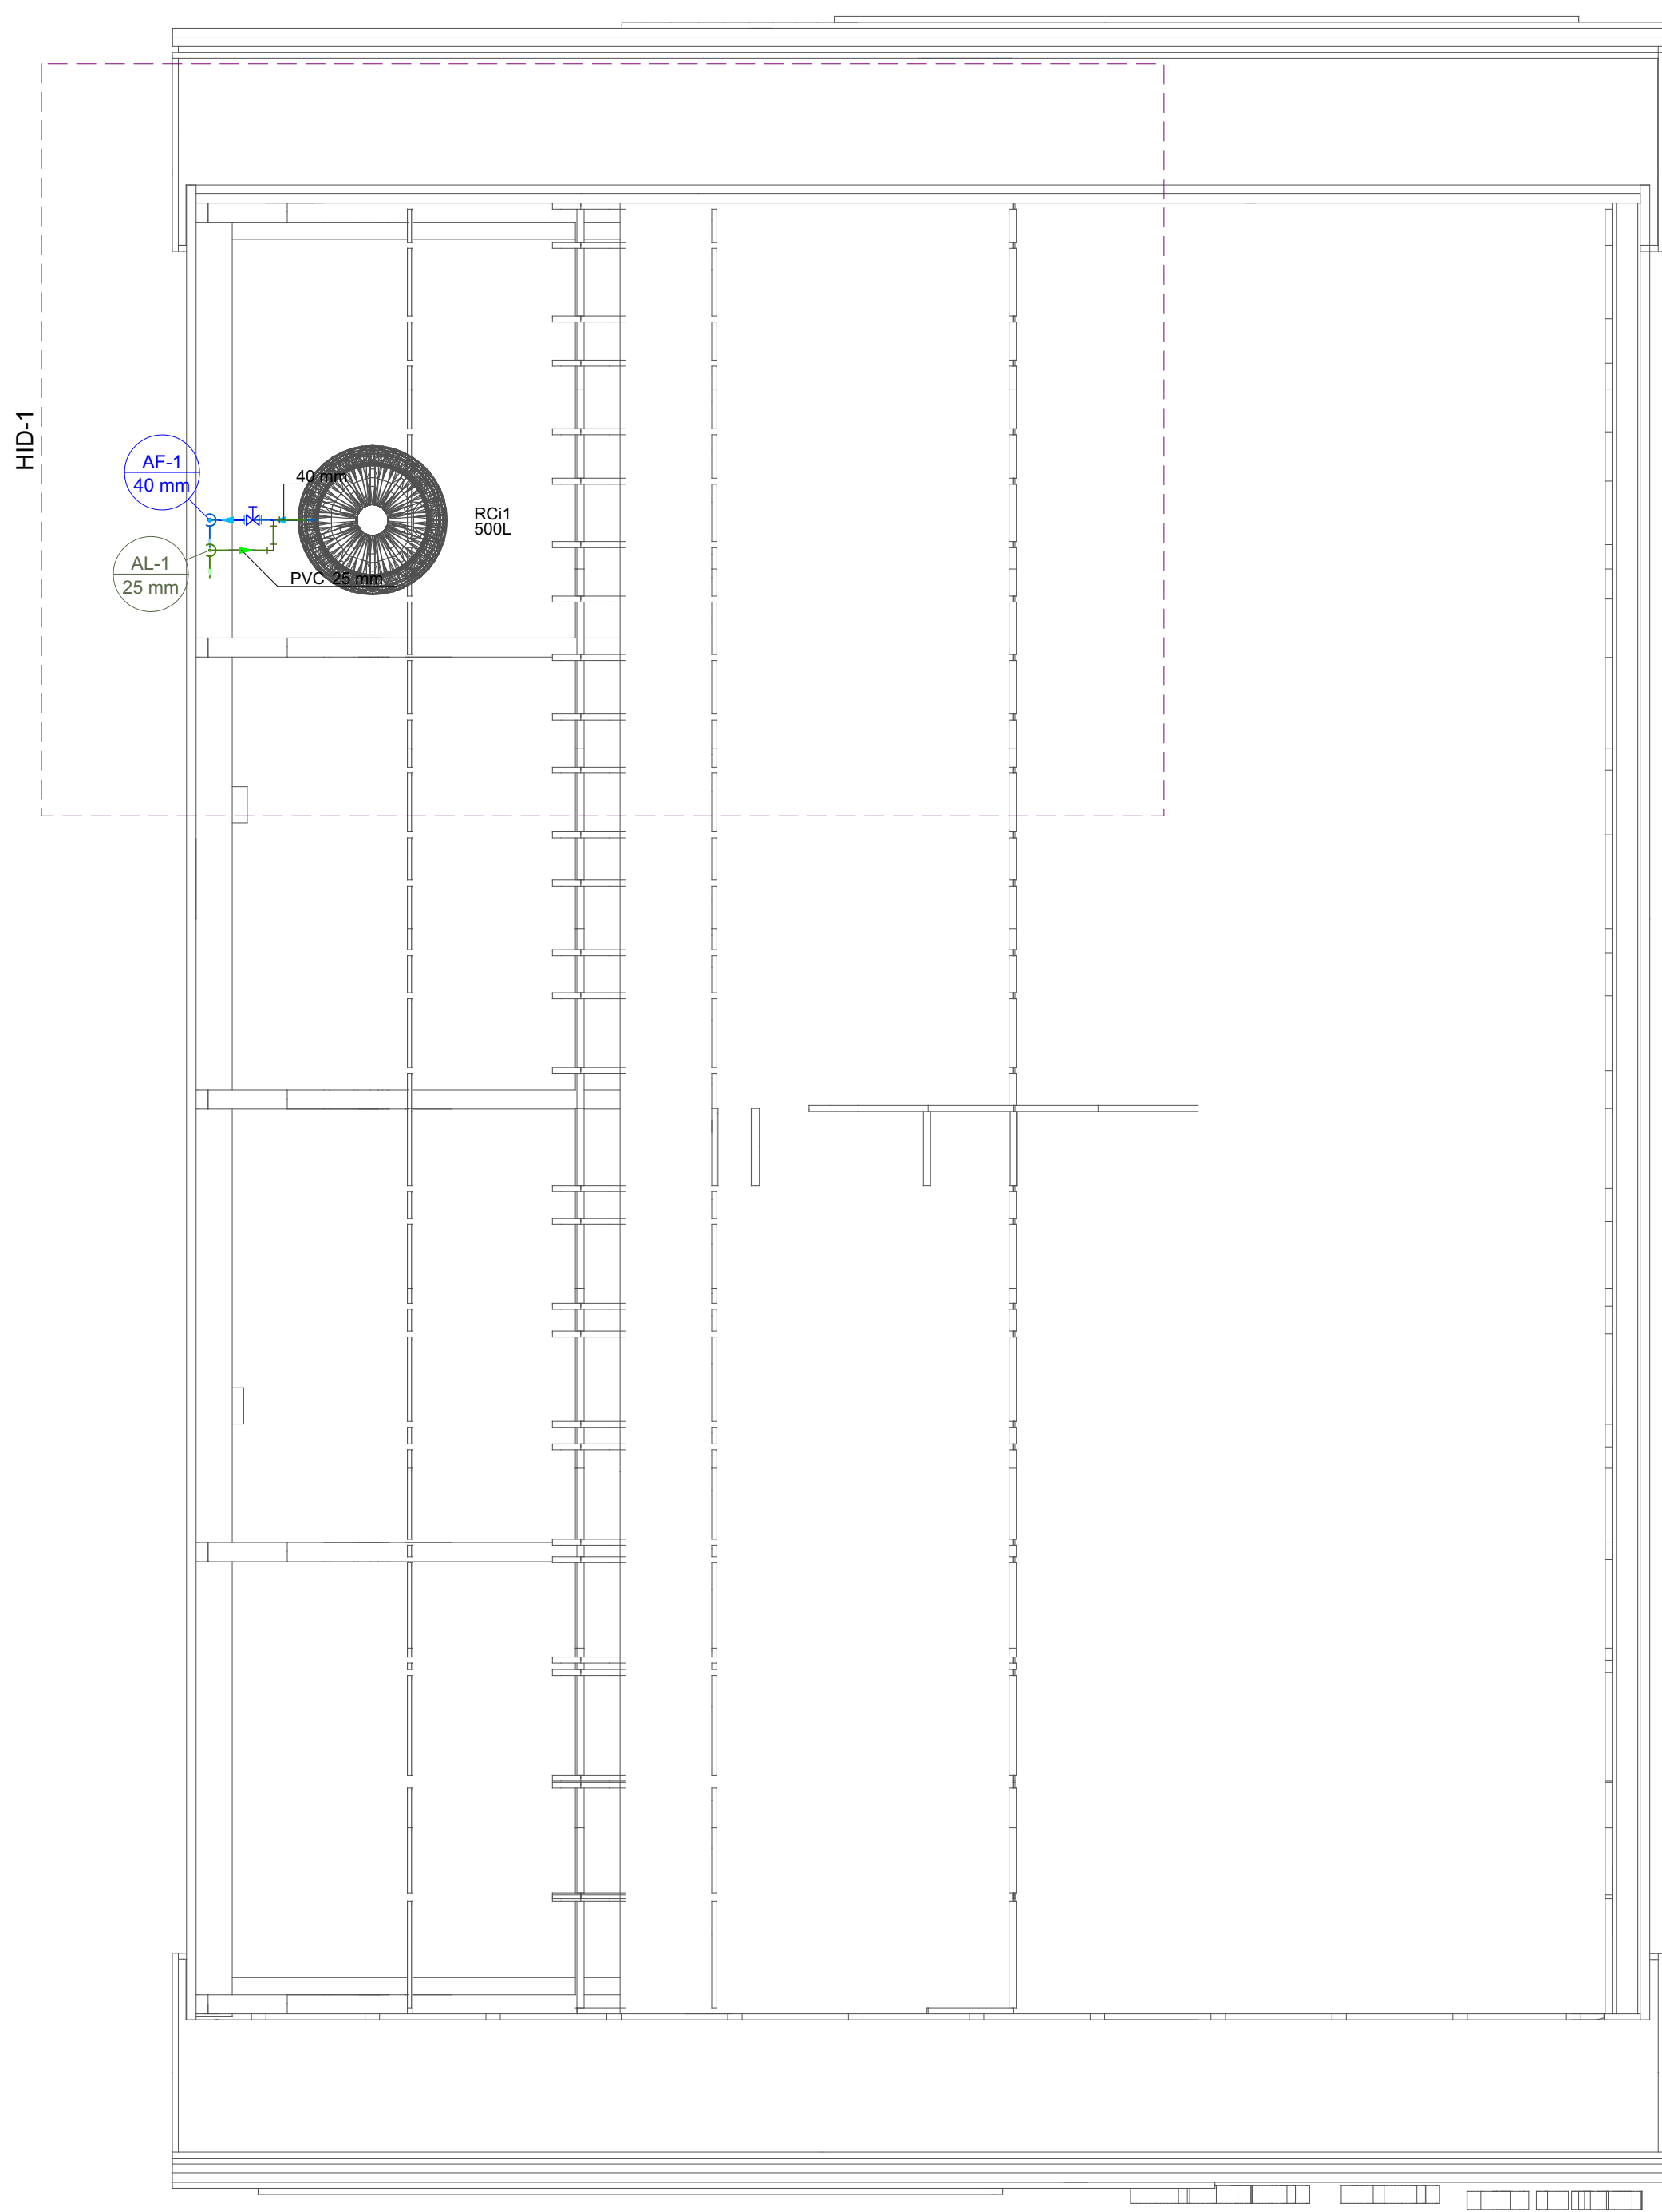


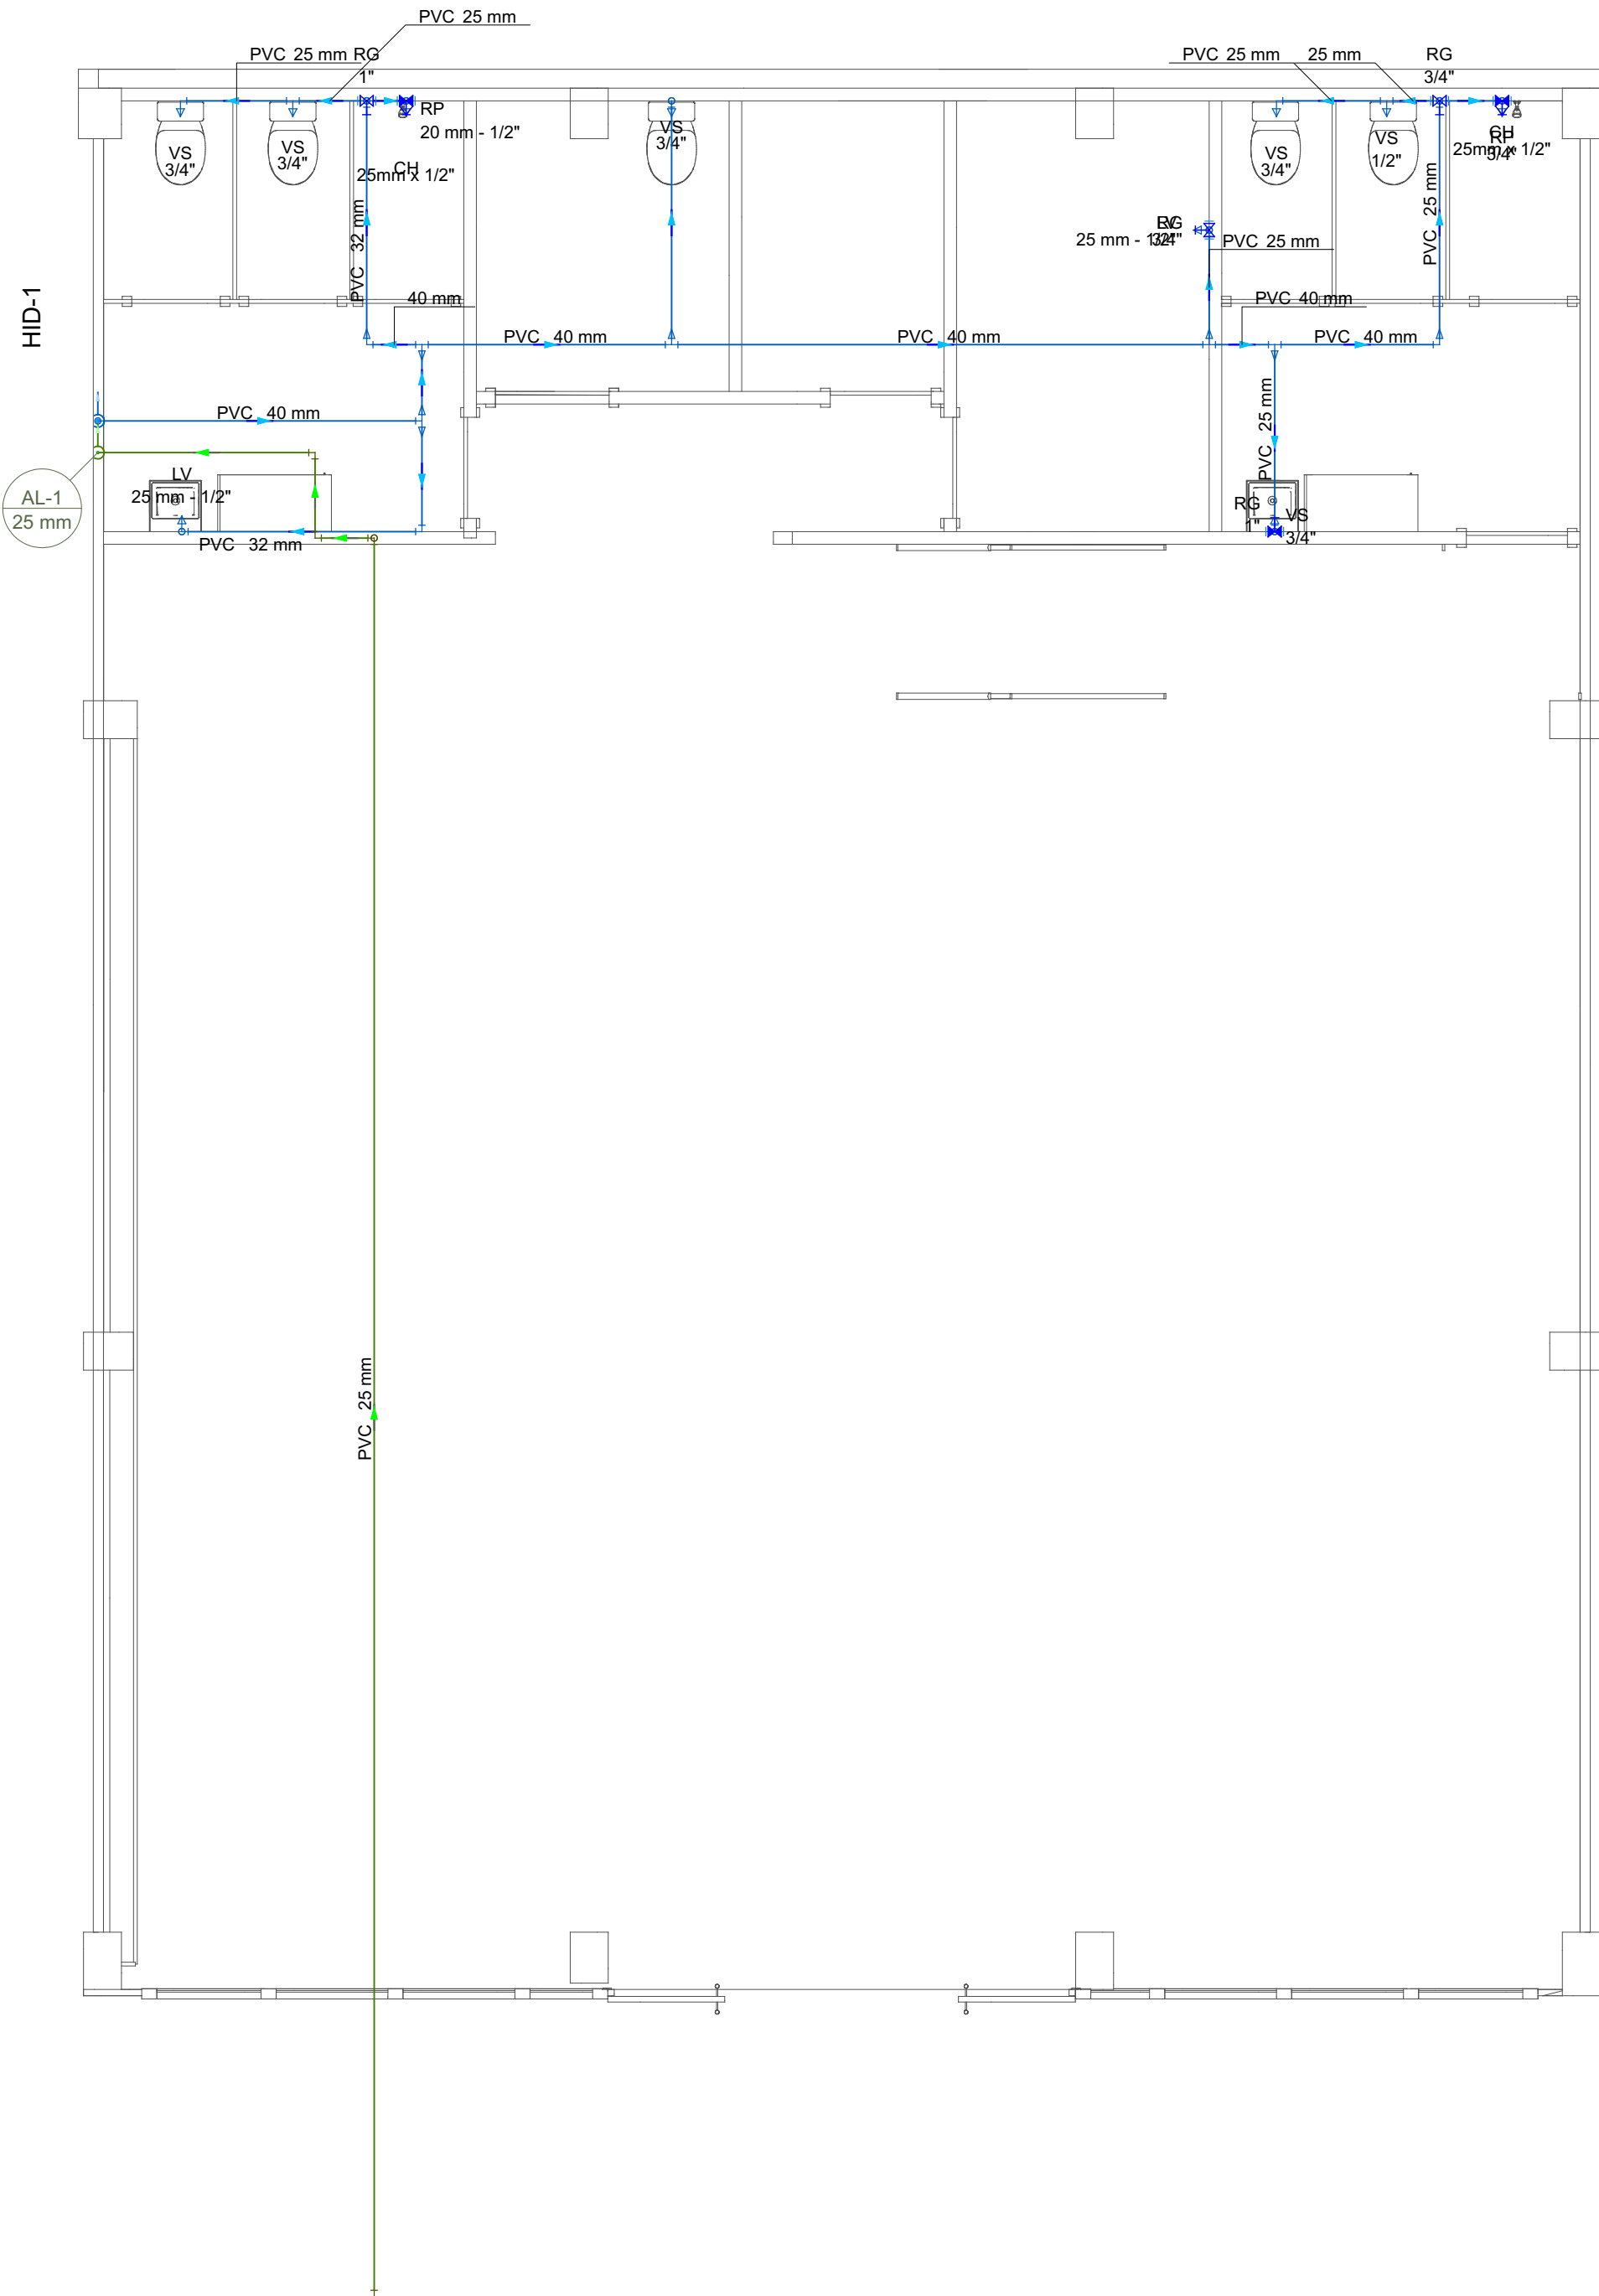

PROJETOS COMPLEMENTARES

WANDER BLANK

Larapleias do Sul - PR - (42) 99803-7746
@engenharia_wb

OBRA:

CASA DA ARTE

ENGENHEIRO:

Guaraniaçu - PR

RESPONSÁVEL TÉCNICO:

Wander L. B. ZentilCREA: CREA-PR 177.079/D

PRANCHA:

PROJETO HIDRÁULICO

PAVIMENTO:

TÉRREO

UNIDADE:

C.A.

CONJUNTO

1

PROPRIETÁRIO:

Prefeitura Municipal de Guaraniaçu

DESENHO:

Wander L. B. Zentil

DATA:

20/05/2024

FOLHA

1 / 1