


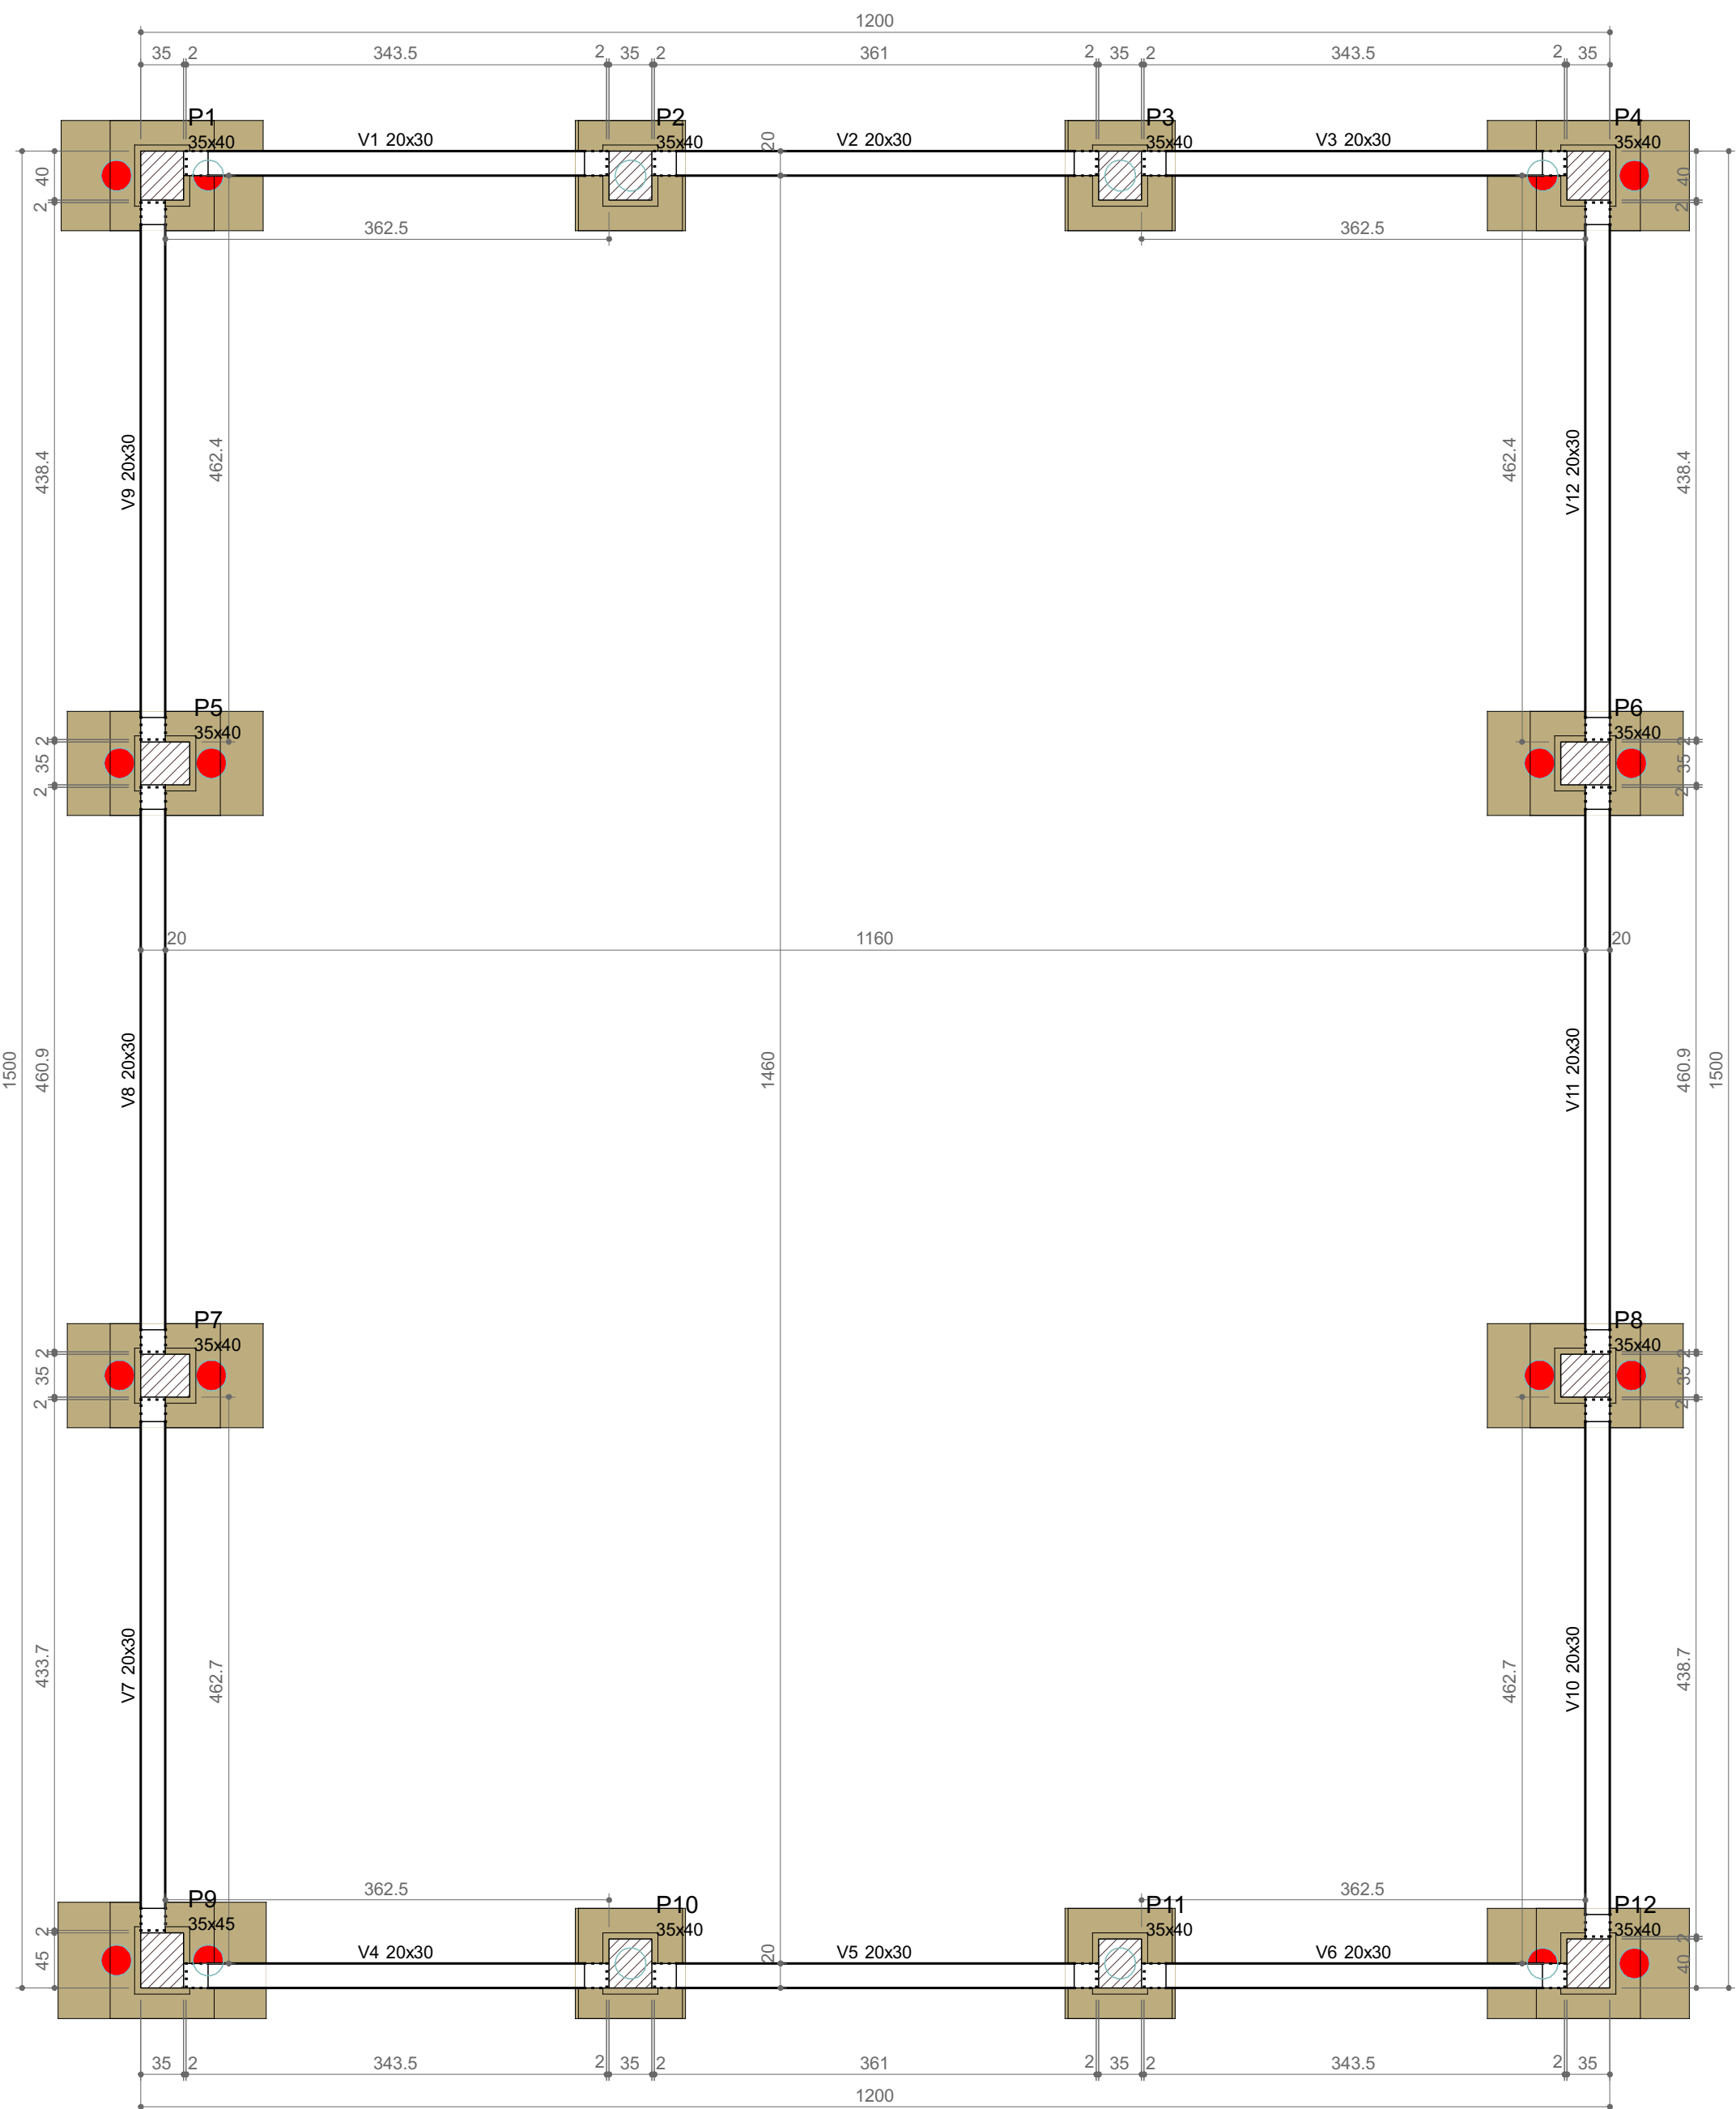


Forma do pavimento TÉRREO
escala 1:50

Vigas			
Nome	Seção (cm)	Elevação (cm)	Nível (cm)
V1	20x30	0	0
V2	20x30	0	0
V3	20x30	0	0
V4	20x30	0	0
V5	20x30	0	0
V6	20x30	0	0
V7	20x30	0	0
V8	20x30	0	0
V9	20x30	0	0
V10	20x30	0	0
V11	20x30	0	0
V12	20x30	0	0

Características dos materiais				
Elemento	Etapa	Idade (dias)	fck (kgf/cm²)	Ecsj (kgf/cm²)
Vigas pré-moldadas	Deformação e armazenamento	3	137	173190
	Transporte	7	205	215929
	Montagem	14	286	244975
	Construção preliminar	21	283	259335
Pilares pré-moldados	Etapa final	28	300	268384
	Deformação e armazenamento	3	137	173190
	Transporte	7	205	215929
	Montagem	10	232	231585
Blocos	Construção preliminar	21	283	259335
	Etapa final	28	300	268384

Pilares			
Nome	Seção (cm)	Elevação (cm)	Nível (cm)
P1	35x40	0	0
P2	35x40	0	0
P3	35x40	0	0
P4	35x40	0	0
P5	35x40	0	0
P6	35x40	0	0
P7	35x40	0	0
P8	35x40	0	0
P9	35x40	0	0
P10	35x40	0	0
P11	35x40	0	0
P12	35x40	0	0

Legenda dos pilares	
	Pilar pré-moldado que passa

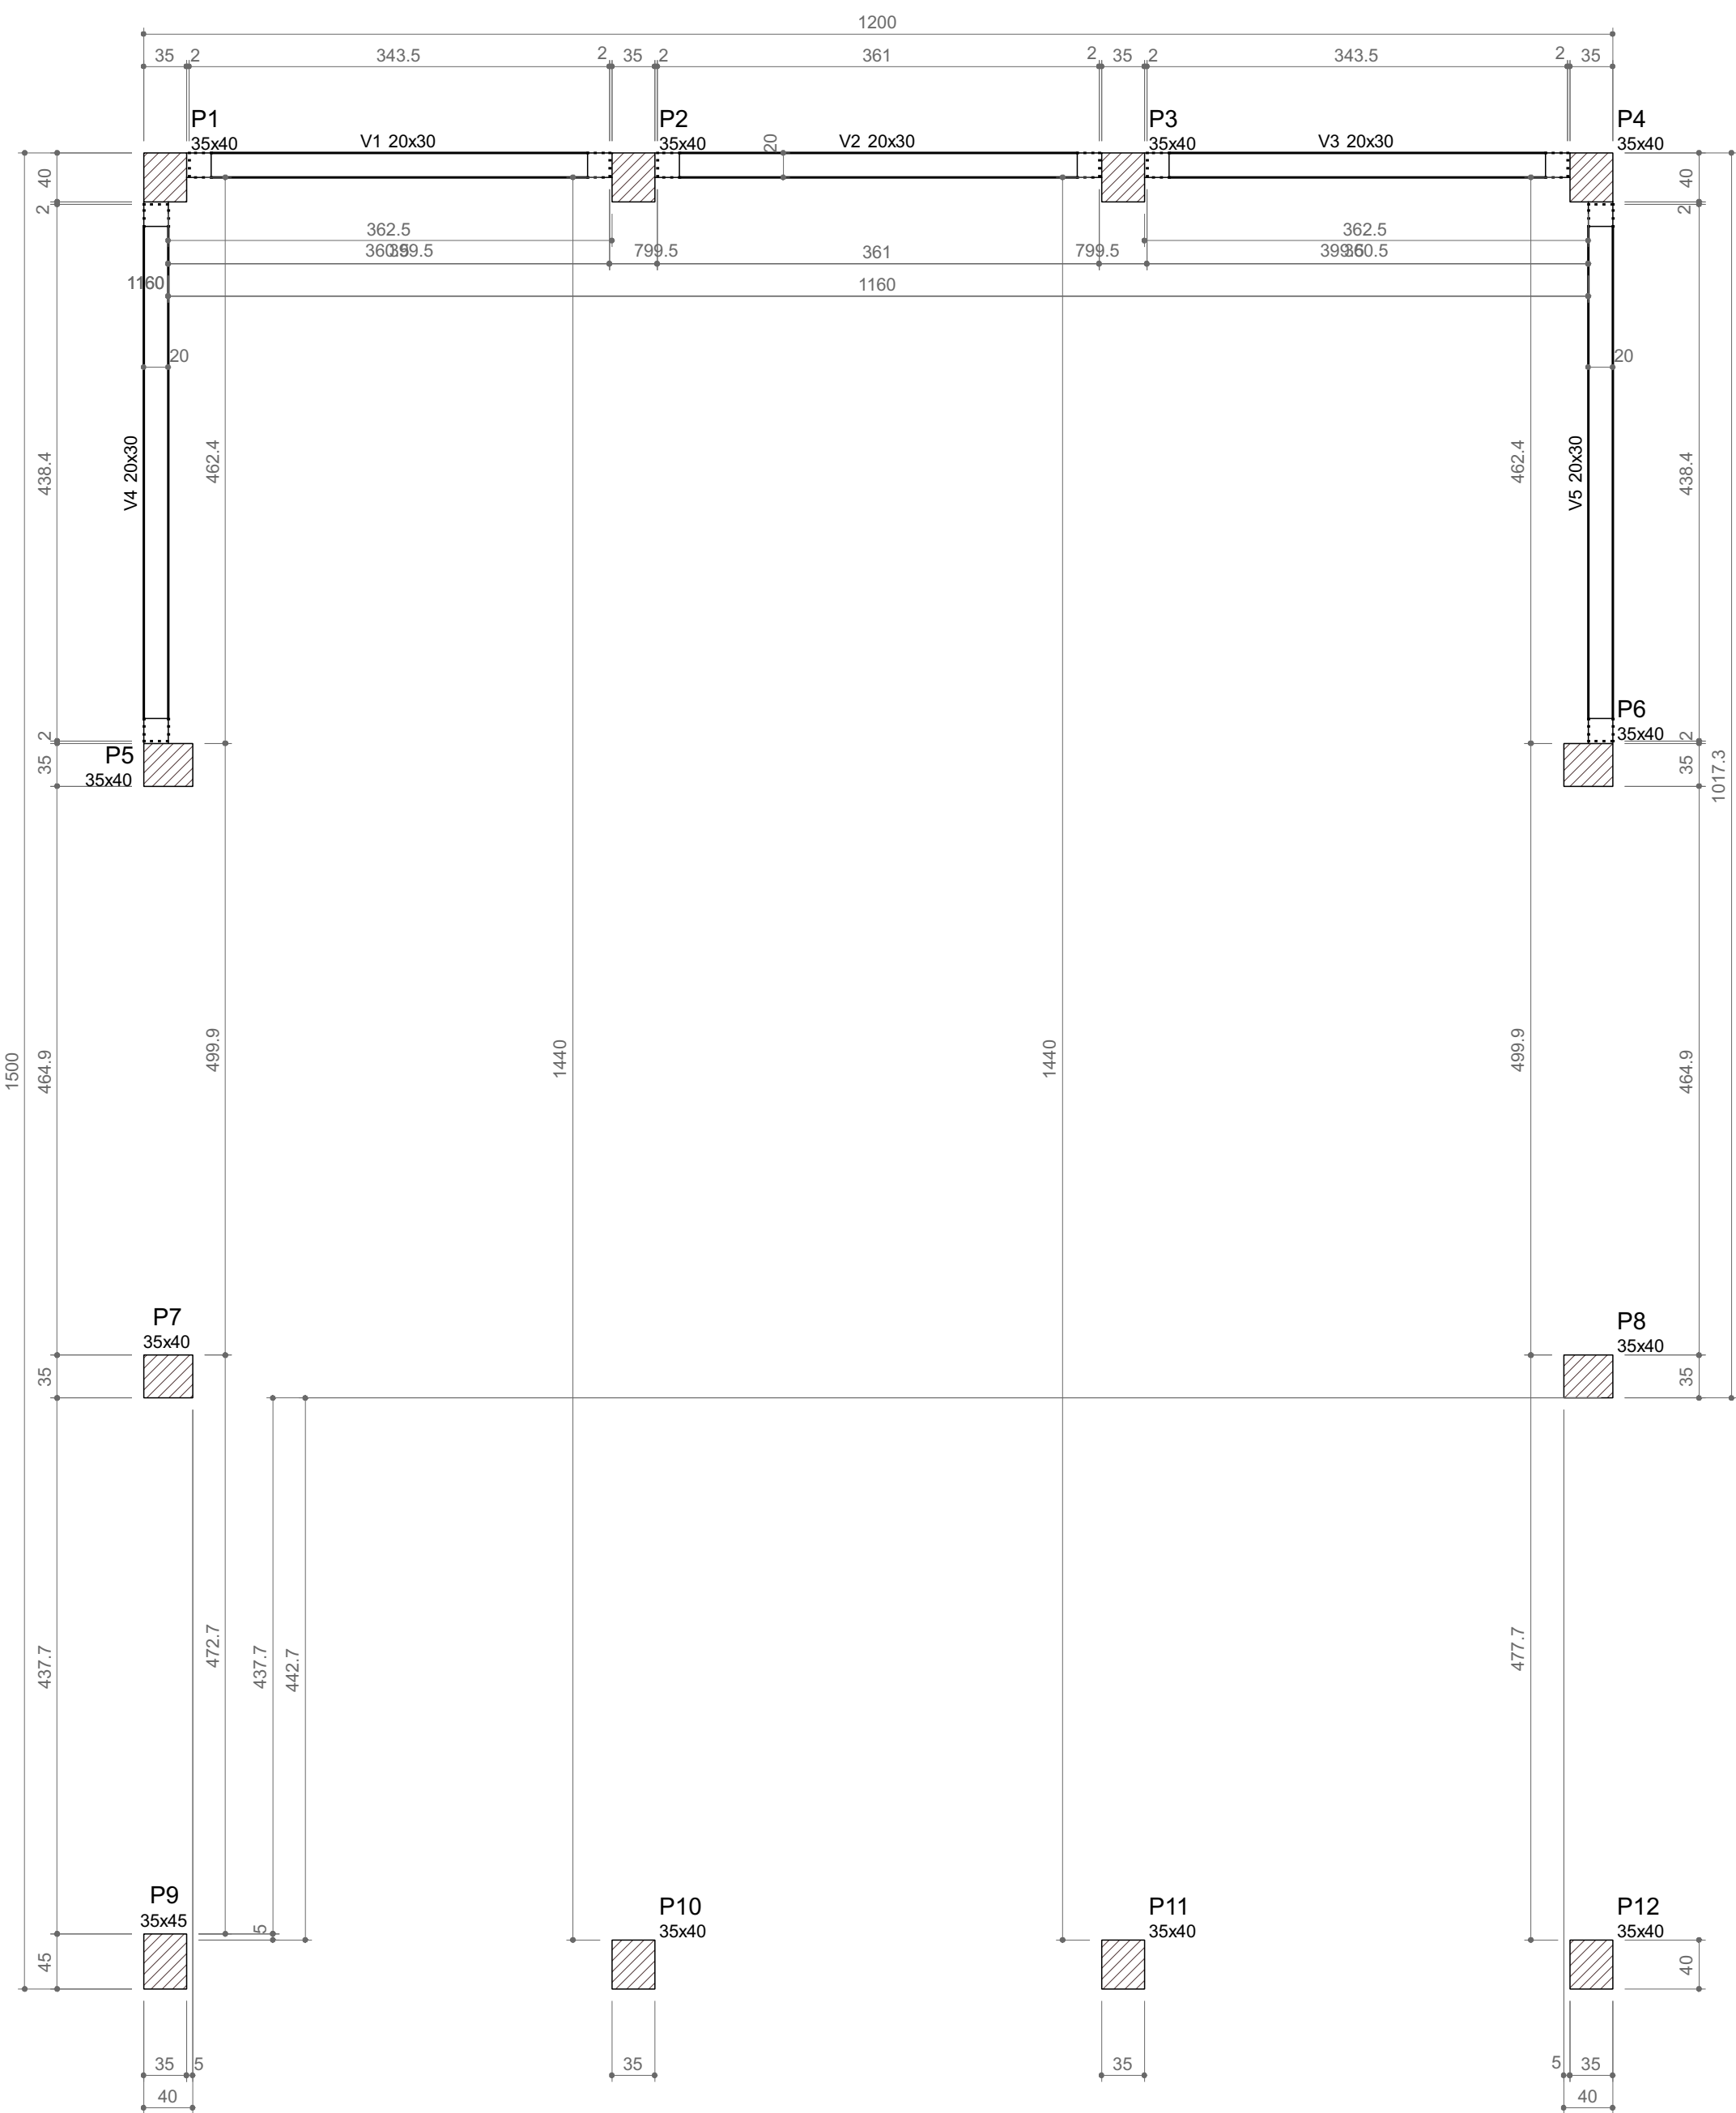


Forma do pavimento MEZANINO.
escala 1:50

Vigas			
Nome	Seção (cm)	Elevação (cm)	Nível (cm)
V1	20x30	0	300
V2	20x30	0	300
V3	20x30	0	300
V4	20x30	0	300
V5	20x30	0	300

Características dos materiais				
Elemento	Etapa	Idade (dias)	fck (kgf/cm²)	Ecsj (kgf/cm²)
Vigas pré-moldadas	Deformação e armazenamento	3	137	173190
	Transporte	7	205	215929
	Montagem	14	286	244975
	Construção preliminar	21	283	259335
Pilares pré-moldados	Etapa final	28	300	268384
	Deformação e armazenamento	3	137	173190
	Transporte	7	205	215929
	Montagem	10	232	231585
	Construção preliminar	21	283	259335
	Etapa final	28	300	268384

Pilares			
Nome	Seção (cm)	Elevação (cm)	Nível (cm)
P1	35x40	0	300
P2	35x40	0	300
P3	35x40	0	300
P4	35x40	0	300
P5	35x40	0	300
P6	35x40	0	300
P7	35x40	0	300
P8	35x40	0	300
P9	35x40	0	300
P10	35x40	0	300
P11	35x40	0	300
P12	35x40	0	300

Legenda dos pilares	
	Pilar pré-moldado que passa

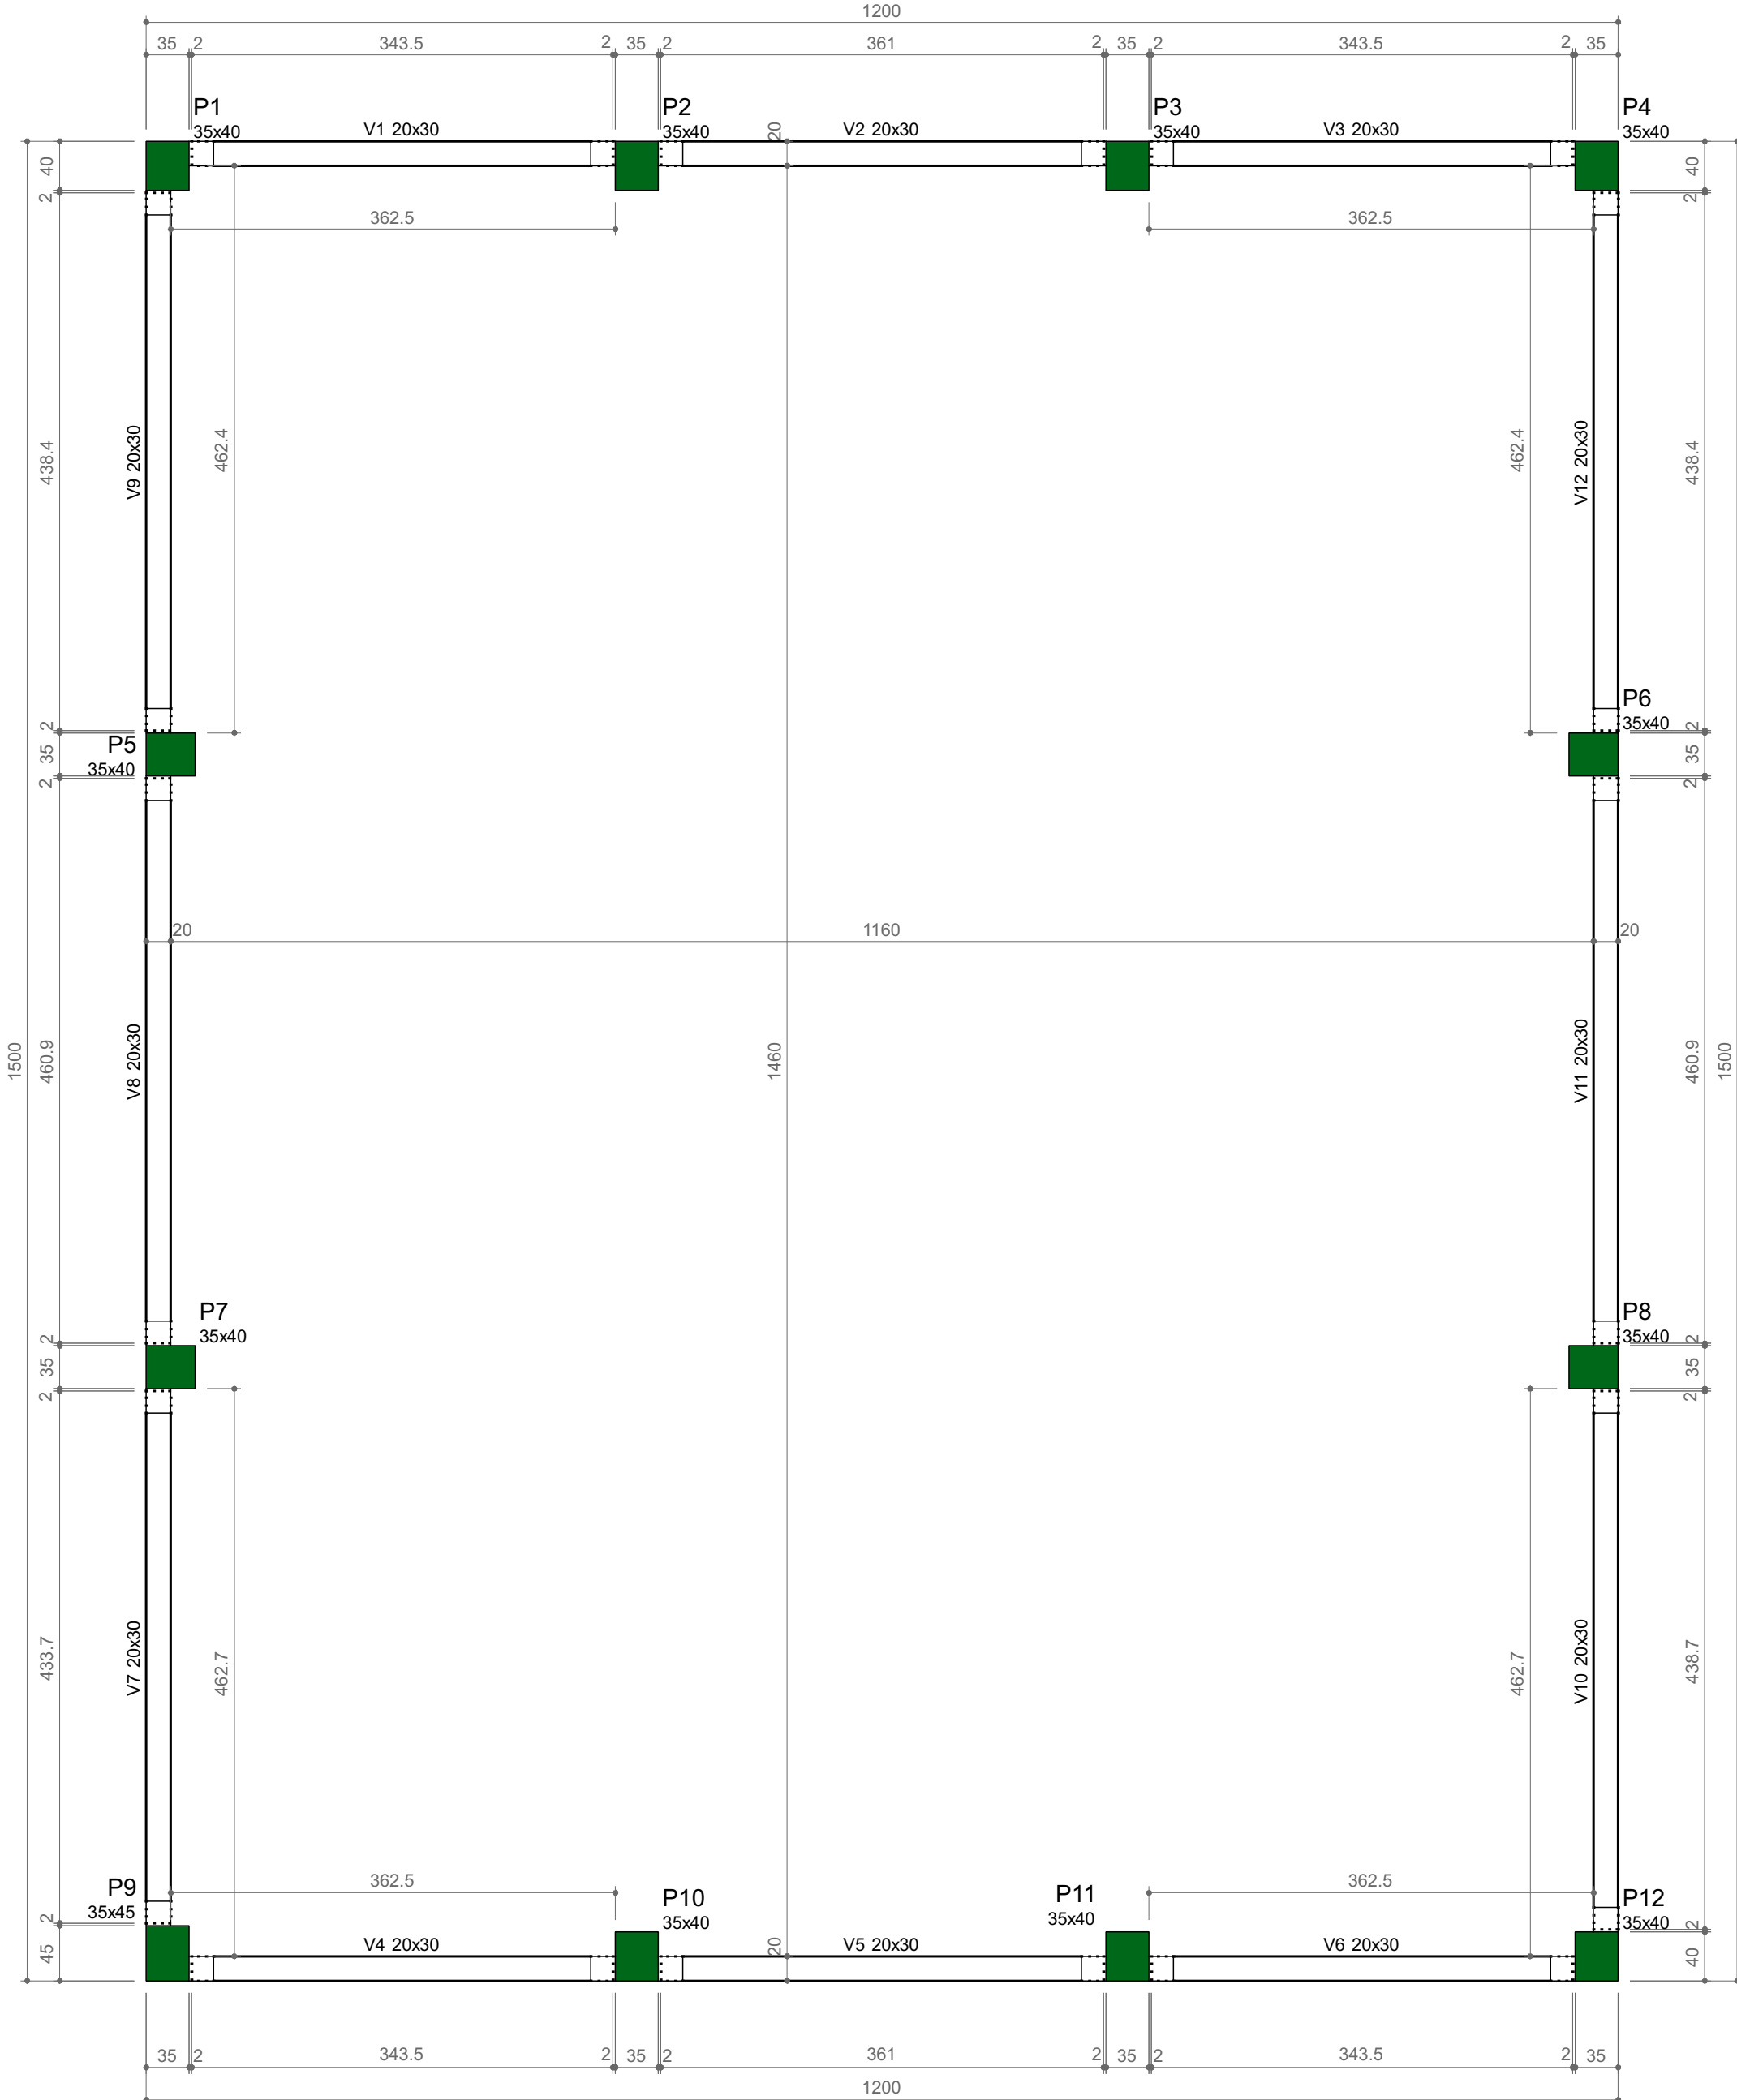

Forma do pavimento PLATIBANDA.
escala 1:50

Vigas			
Nome	Seção (cm)	Elevação (cm)	Nível (cm)
V1	20x30	0	625
V2	20x30	0	625
V3	20x30	0	625
V4	20x30	0	625
V5	20x30	0	625
V6	20x30	0	625
V7	20x30	0	625
V8	20x30	0	625
V9	20x30	0	625
V10	20x30	0	625
V11	20x30	0	625
V12	20x30	0	625

Características dos materiais				
Elemento	Etapa	Idade (dias)	fck (kgf/cm²)	Ecsj (kgf/cm²)
Vigas pré-moldadas	Deformação e armazenamento	3	137	173190
	Transporte	7	205	215929
	Montagem	14	286	244975
	Construção preliminar	21	283	259335
Pilares pré-moldados	Etapa final	28	300	268384
	Deformação e armazenamento	3	137	173190
	Transporte	7	205	215929
	Montagem	10	232	231585
	Construção preliminar	21	283	259335
	Etapa final	28	300	268384

Pilares			
Nome	Seção (cm)	Elevação (cm)	Nível (cm)
P1	35x40	0	625
P2	35x40	0	625
P3	35x40	0	625
P4	35x40	0	625
P5	35x40	0	625
P6	35x40	0	625
P7	35x40	0	625
P8	35x40	0	625
P9	35x40	0	625
P10	35x40	0	625
P11	35x40	0	625
P12	35x40	0	625

Legenda dos pilares	
	Pilar pré-moldado que morre

WANDER BLANK

Lameira do Sul - PR - 412 9803-7748

gongomara.net

PROJETO ESTRUTURAL

Casa da Arte

PROJETO: Guaraniçu - PR

RESPONSÁVEL TÉCNICO: Wander Luan Blank Zentil

CREA-PR 177 076/D

FRANCA: Formas

PROPRIETÁRIO: Prefeitura Municipal de Guaraniçu

DESENHO: Wander Luan Blank Zentil

UNIDADE: C.A.

CONJUNTO: 2

DATA: 20/05/2024

PÁGINA: 1 / 13