



V9

ESC 1:25

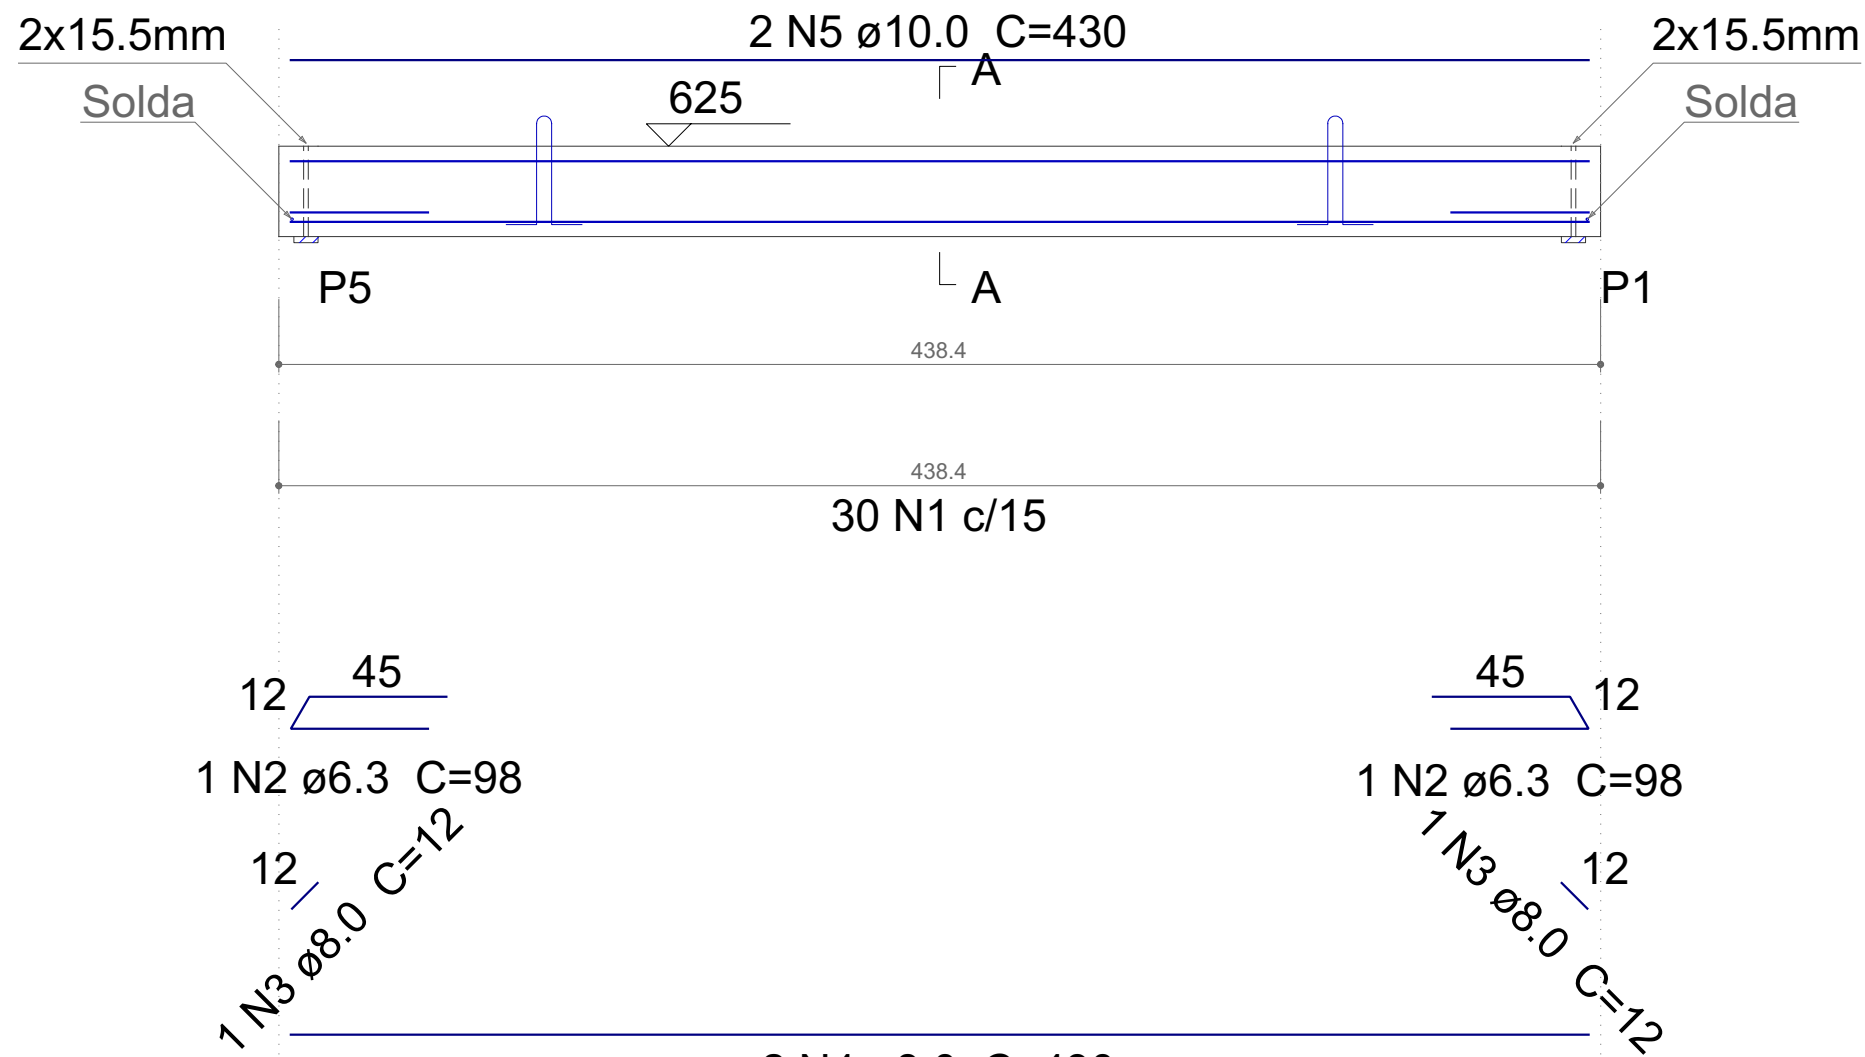

SEÇÃO A-A


ESC 1:25

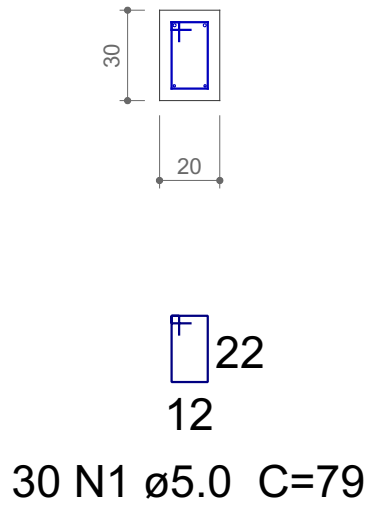

Relação das alças de içamento				
Qtde.	Aço	ø (mm)	C. Anc. (cm)	C. Unit. (cm)
2	ASTM A36	10	26	94


V10

ESC 1:25

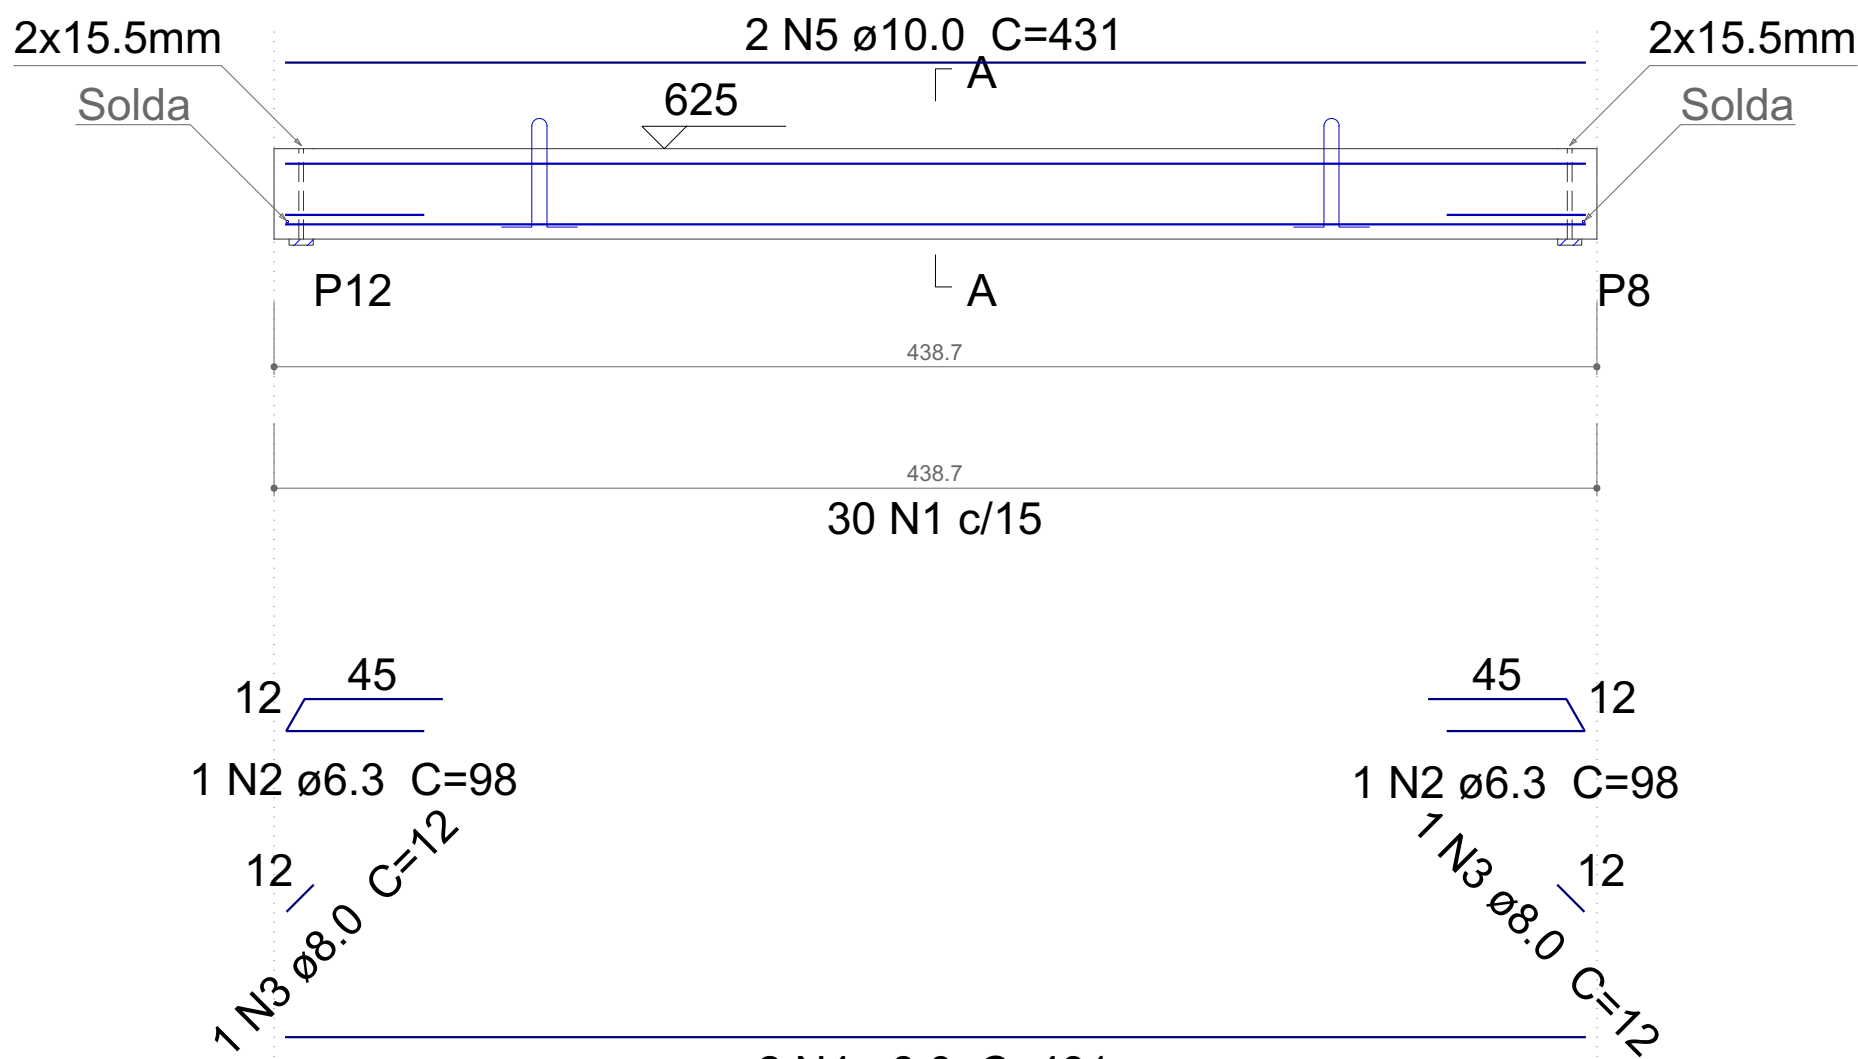

SEÇÃO A-A


ESC 1:25

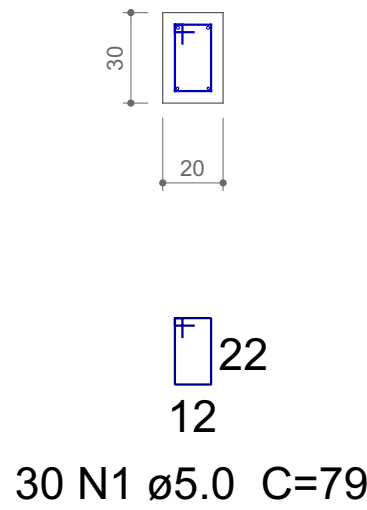

Relação das alças de içamento				
Qtde.	Aço	ø (mm)	C. Anc. (cm)	C. Unit. (cm)
2	ASTM A36	10	26	94


V11

ESC 1:25

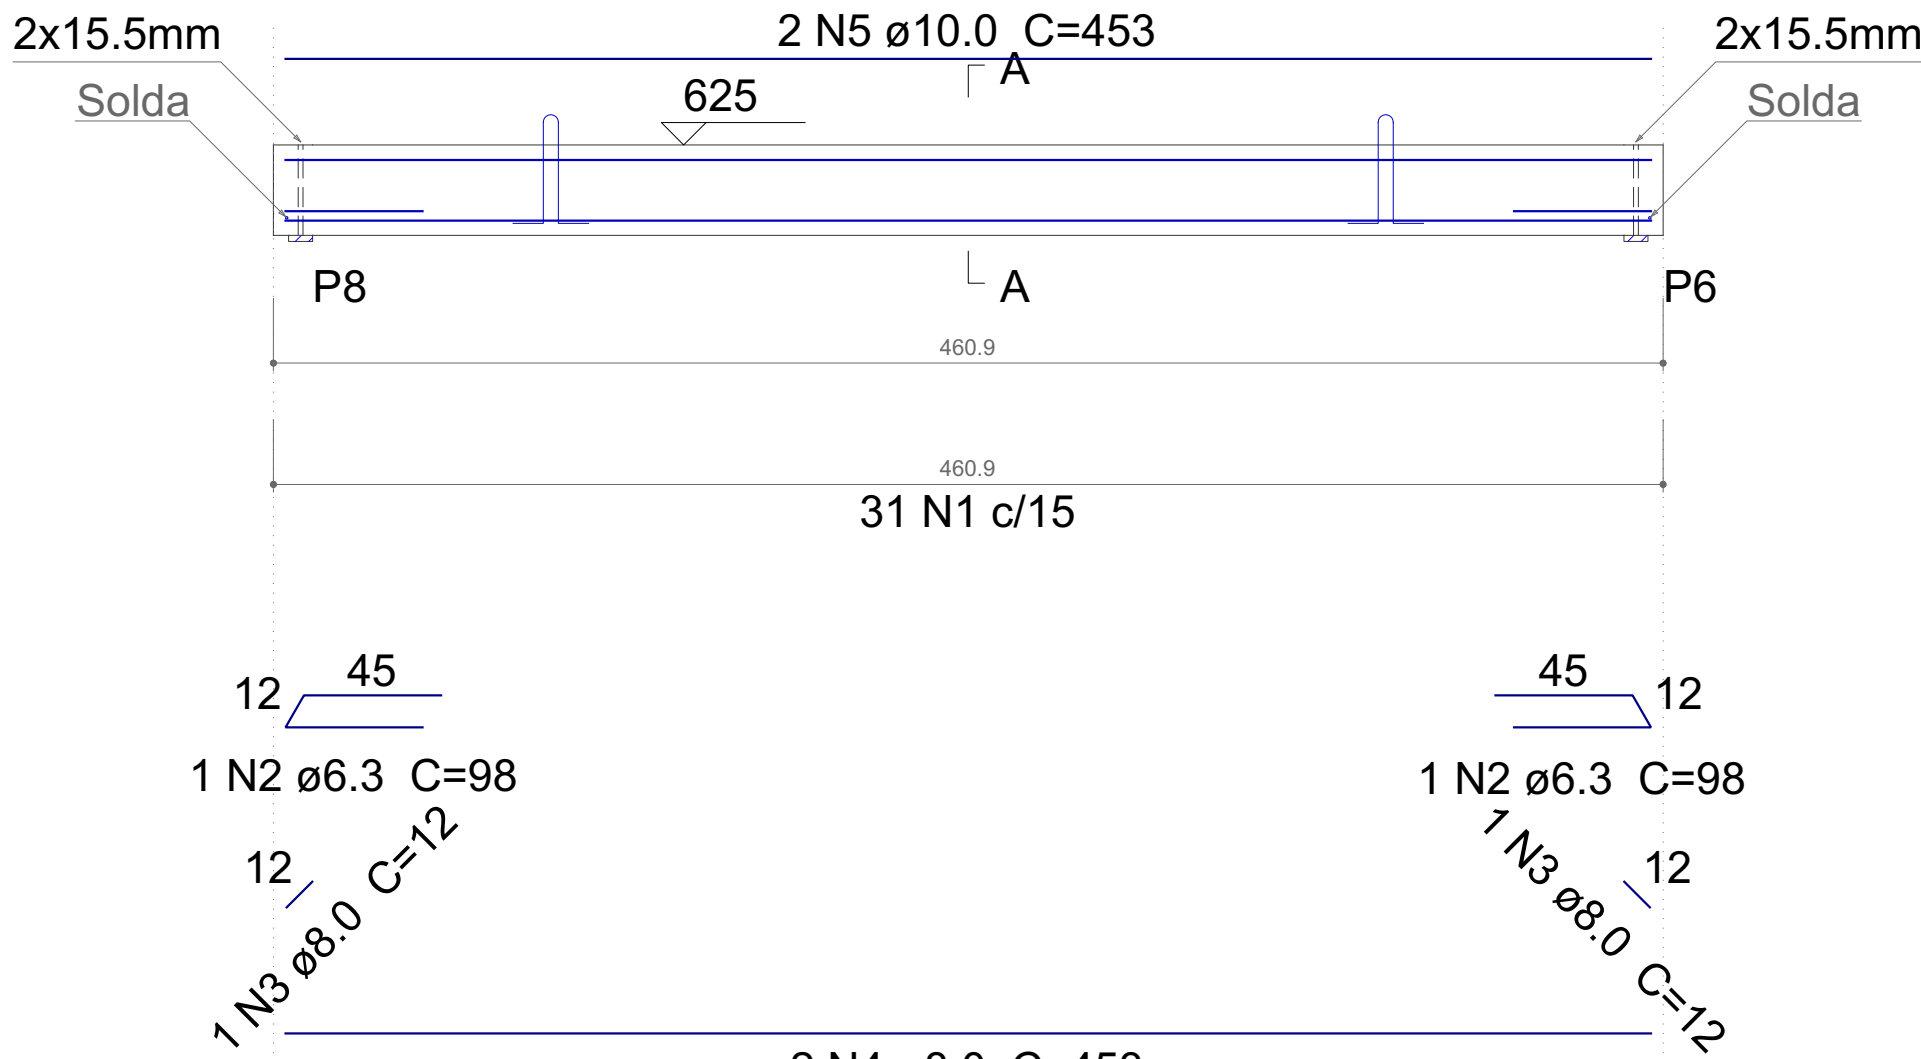

SEÇÃO A-A


ESC 1:25

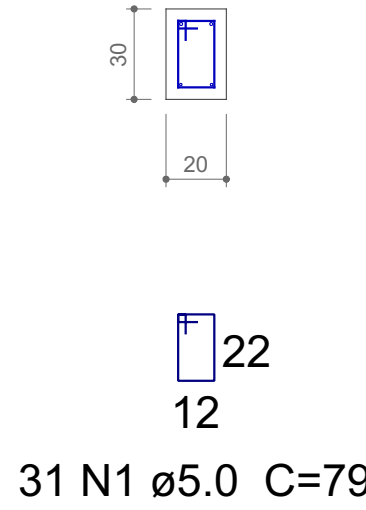

Relação das alças de içamento				
Qtde.	Aço	ø (mm)	C. Anc. (cm)	C. Unit. (cm)
2	ASTM A36	10	26	94


V12

ESC 1:25

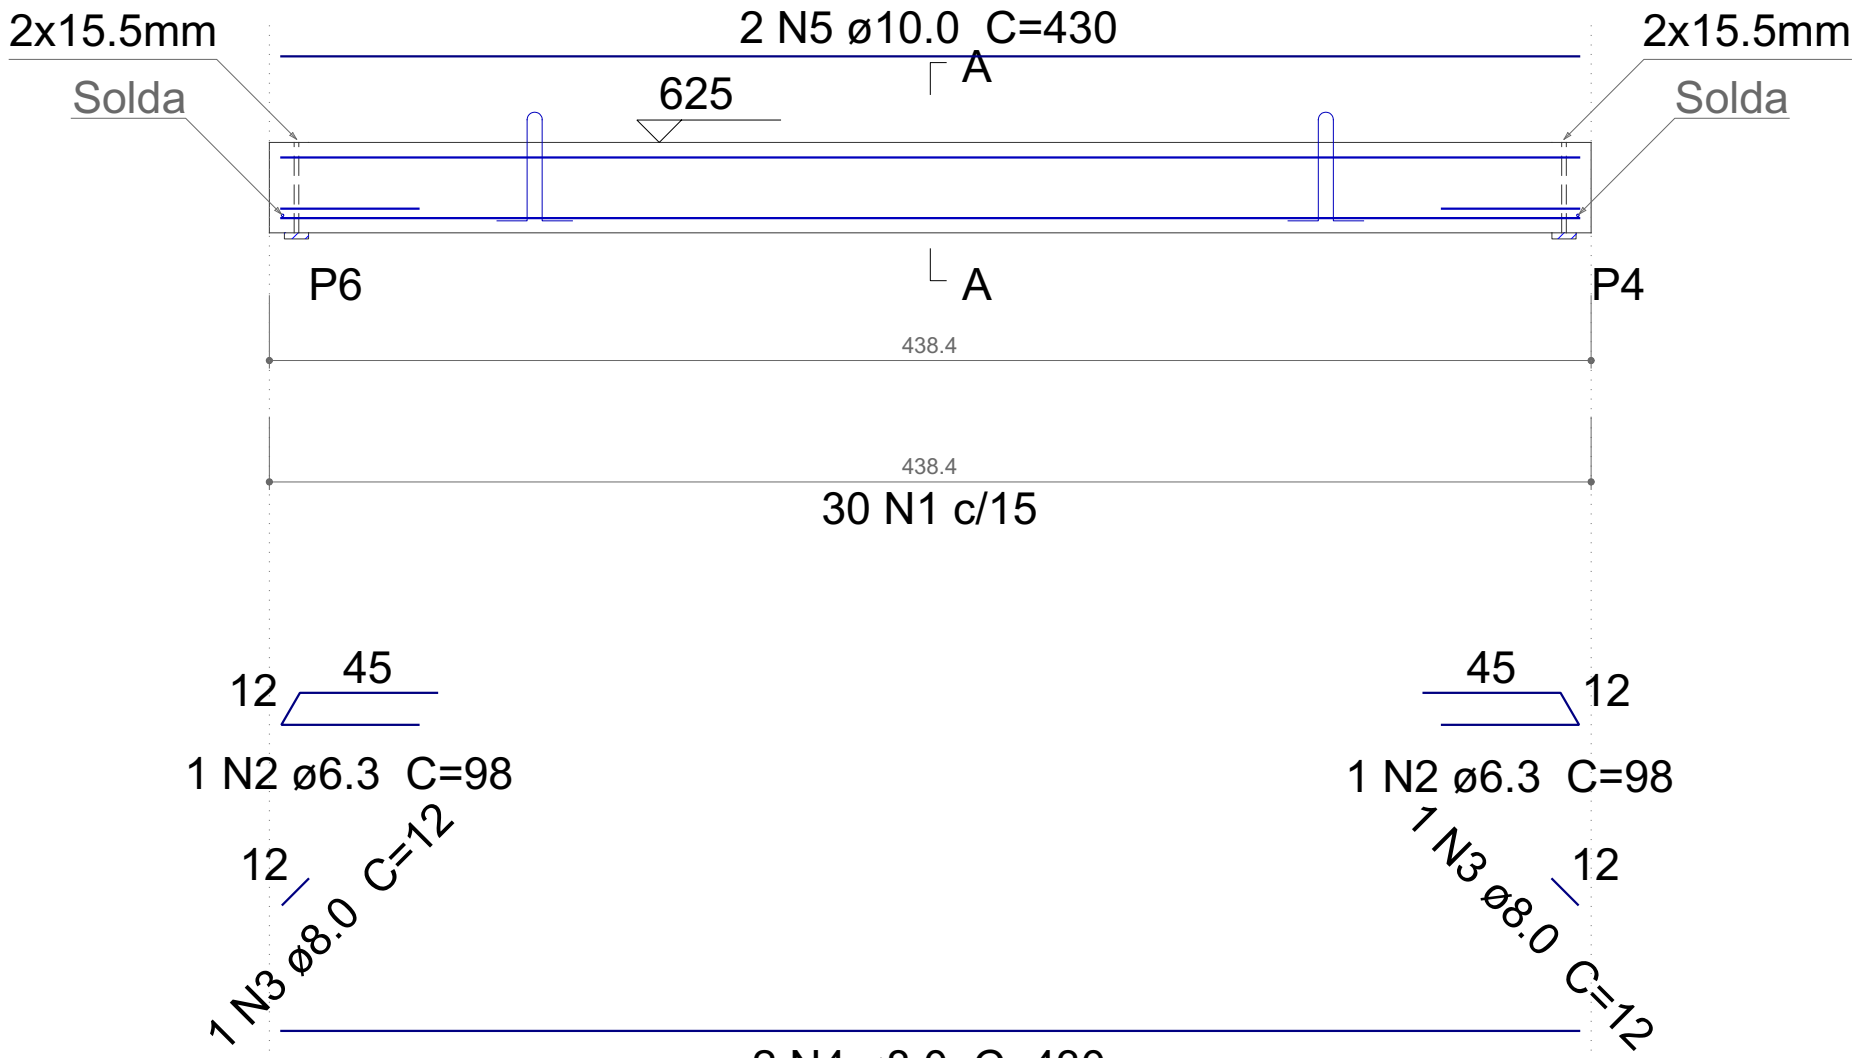

SEÇÃO A-A

ESC 1:25

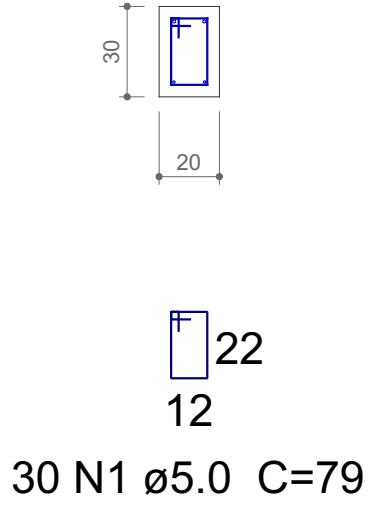

Relação das alças de içamento				
Qtde.	Aço	ø (mm)	C. Anc. (cm)	C. Unit. (cm)
2	ASTM A36	10	26	94

PROJETO ESTRUTURAL

WANDER BLANK
Luan Blank do Sul - PR - (42) 99803-7746
@engenharia_wb

OBRA:
ENGENHEIRO:
Guaraniáçu - PR

RESPONSÁVEL TÉCNICO:
Wander Luan Blank Zentil
CREA: PR 177.079/D

PRONCHIA:
Vigas PM

PAVIMENTO:
PROPRIETÁRIO: Prefeitura Municipal de Guaraniáçu

DESENHO: Wander Luan Blank Zentil

UNIDADE: C.A.

CONJUNTO: 2

FOLHA: 10 / 13