

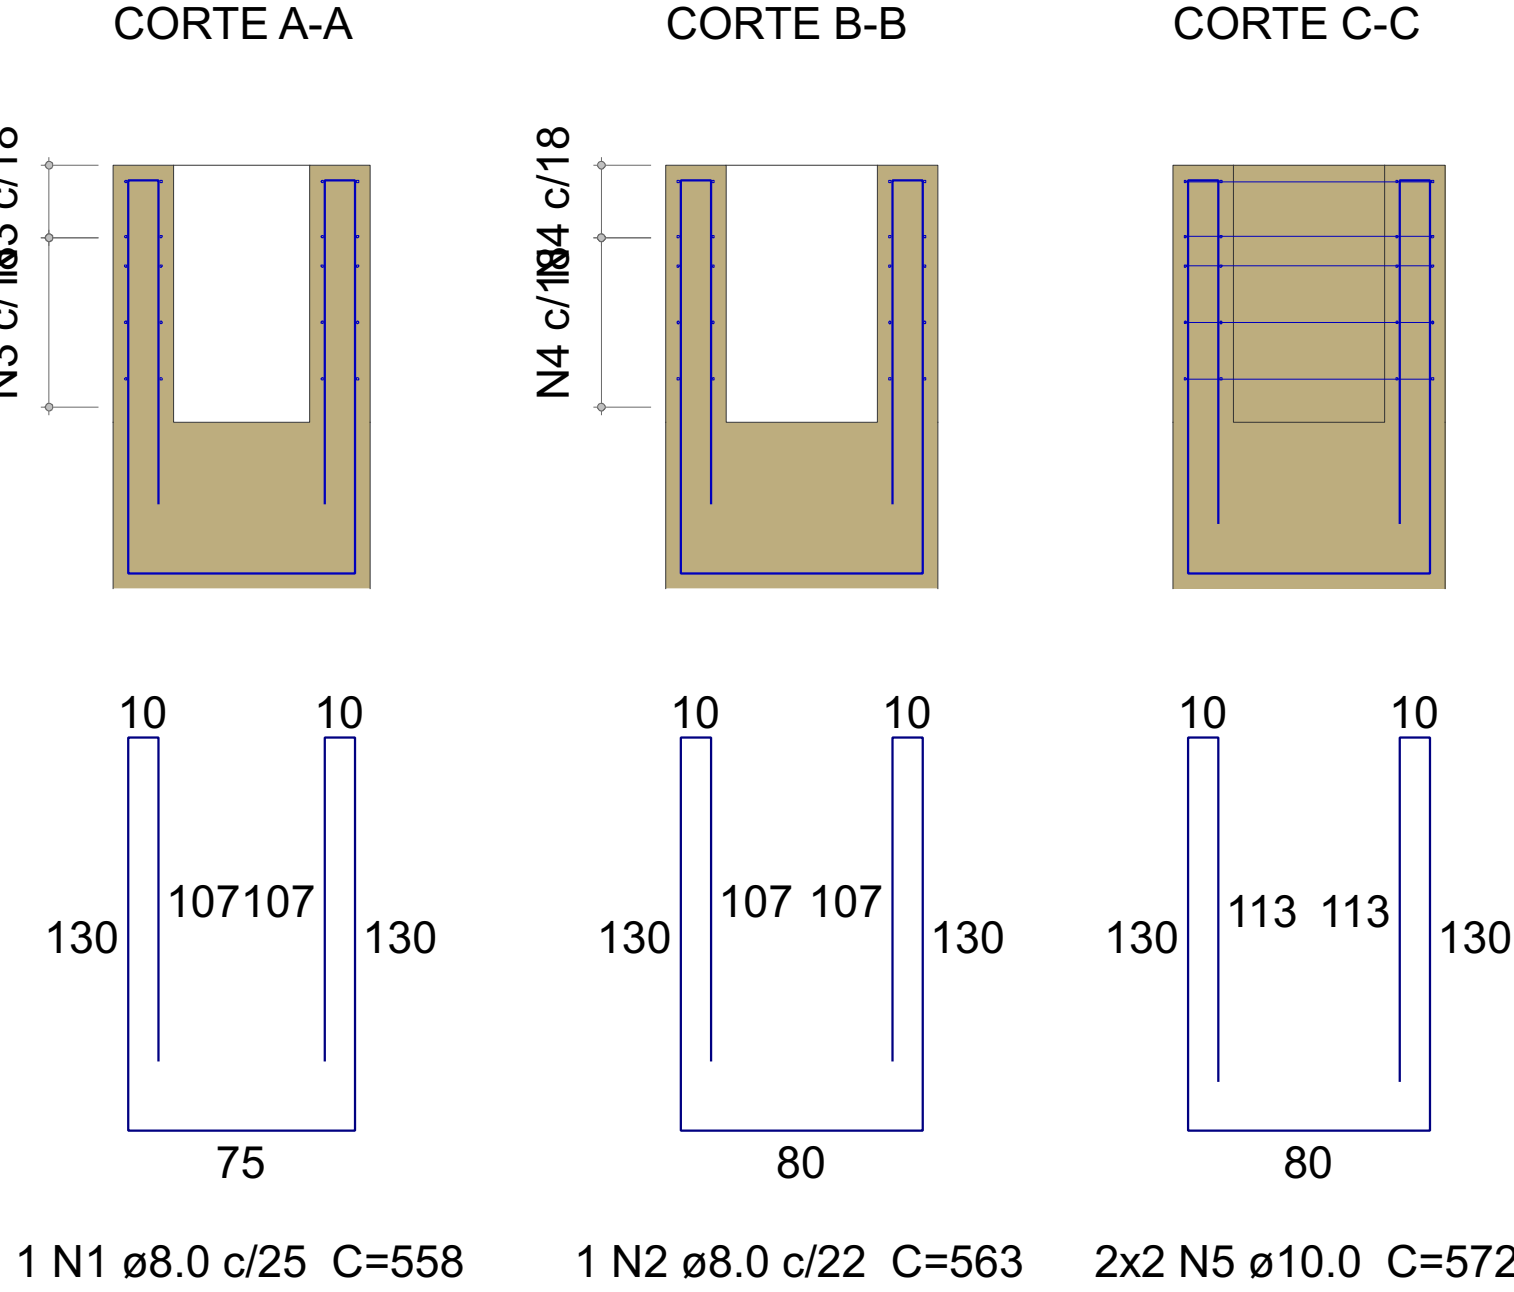
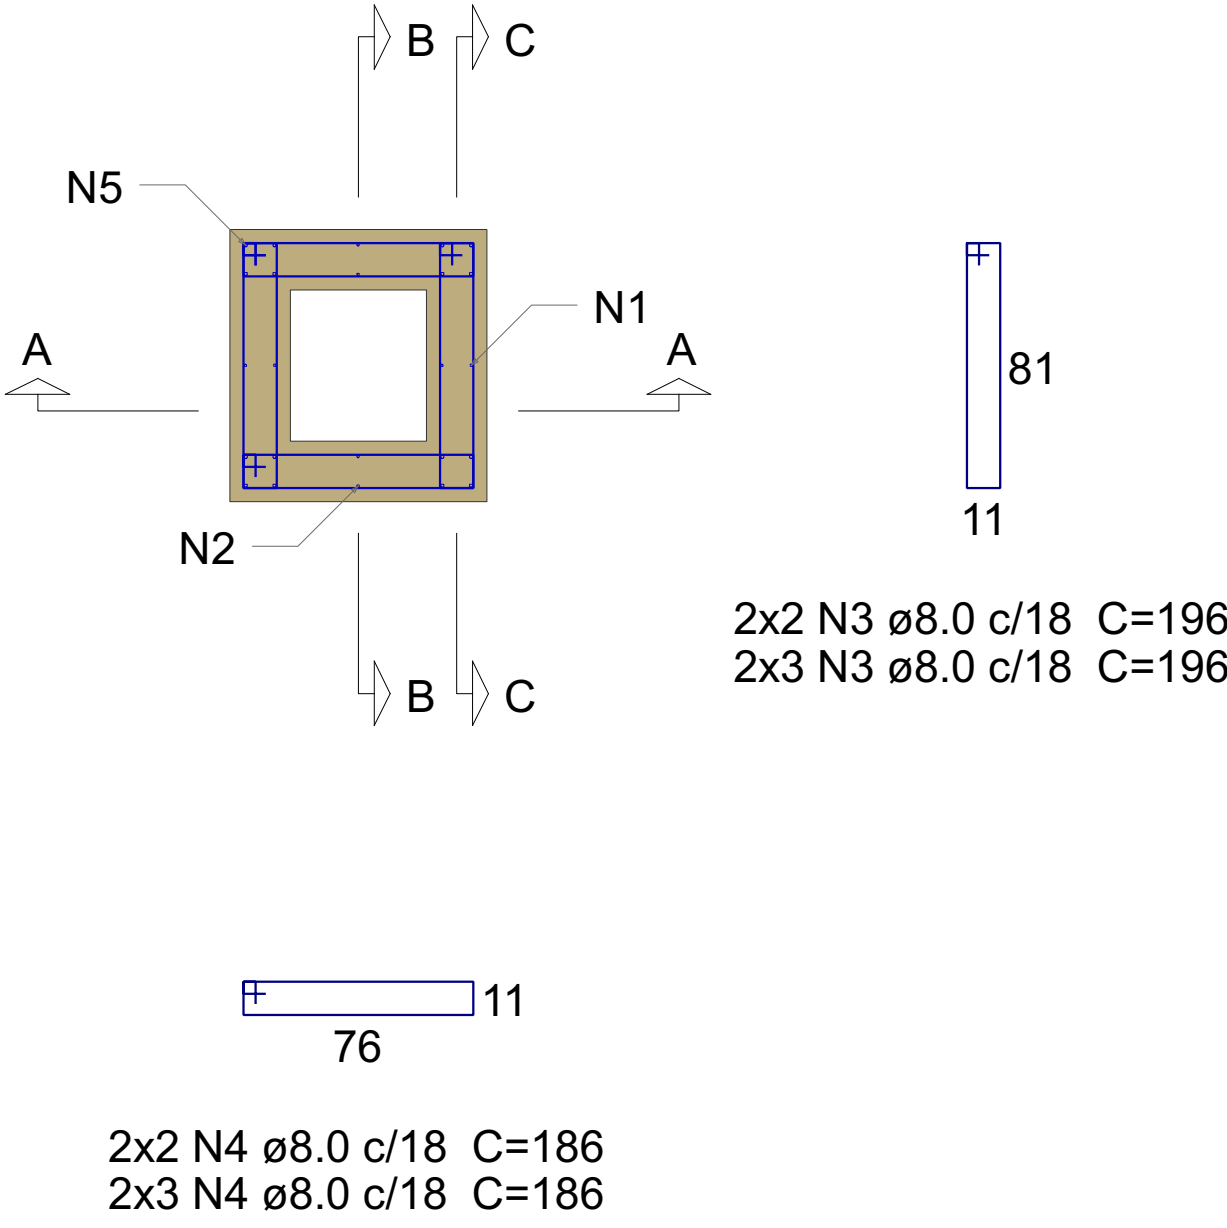
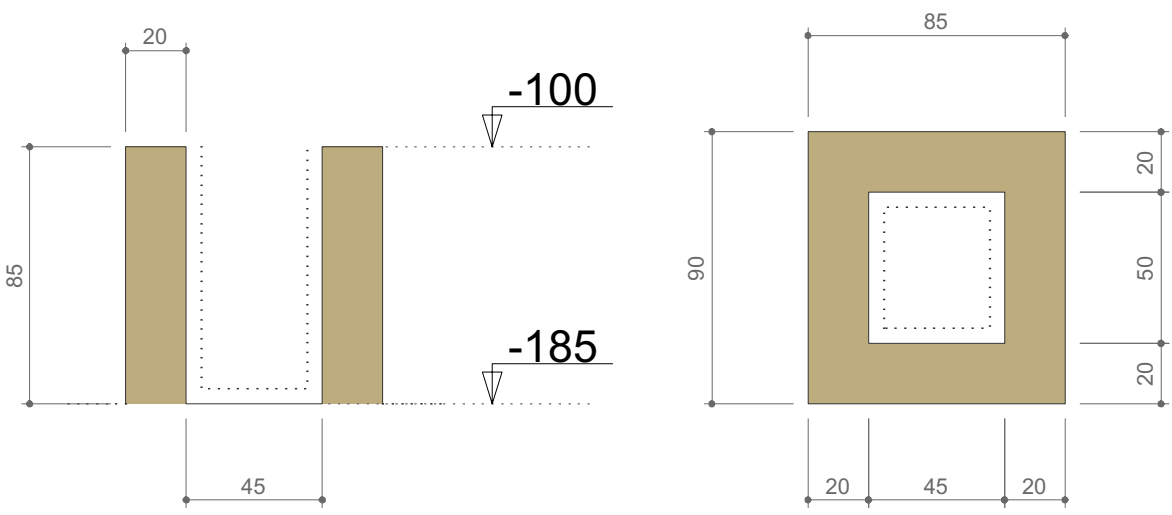
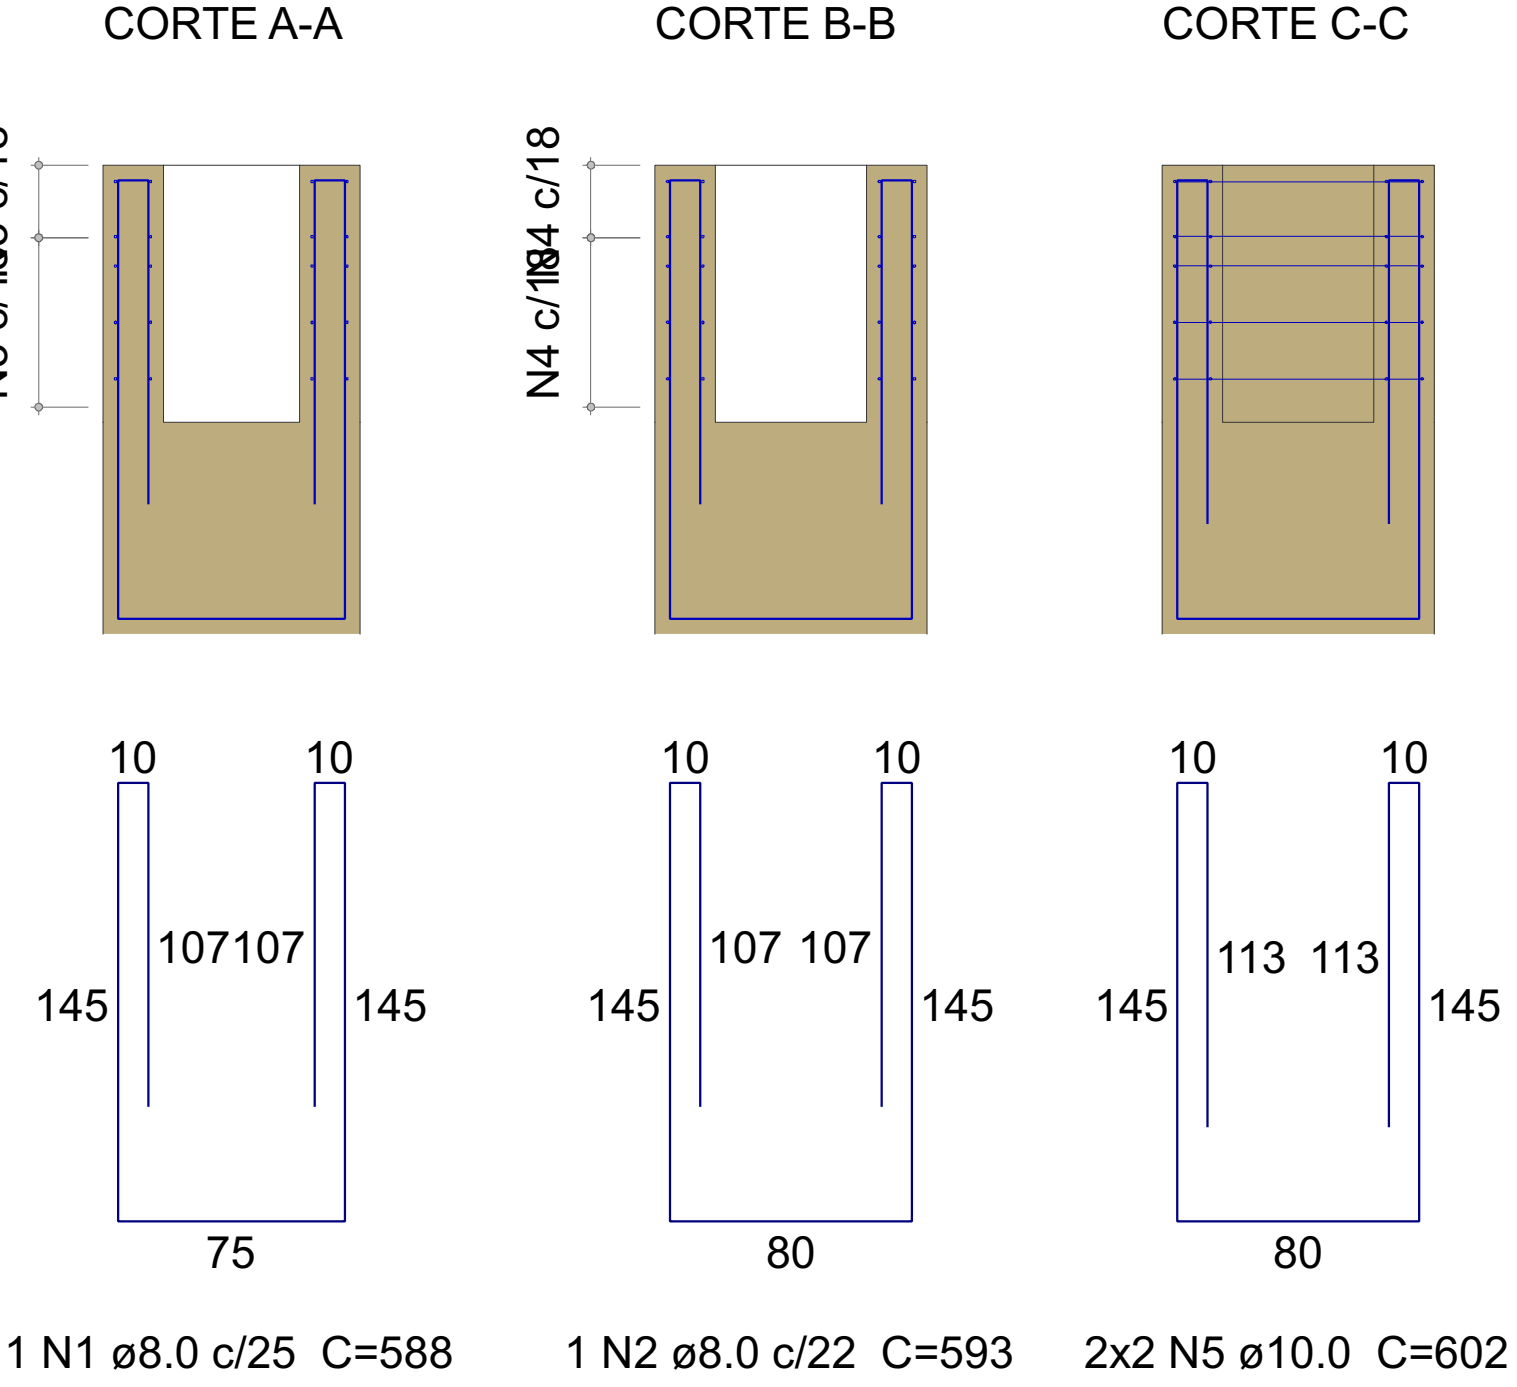





Cálice P1
ESC 1:25

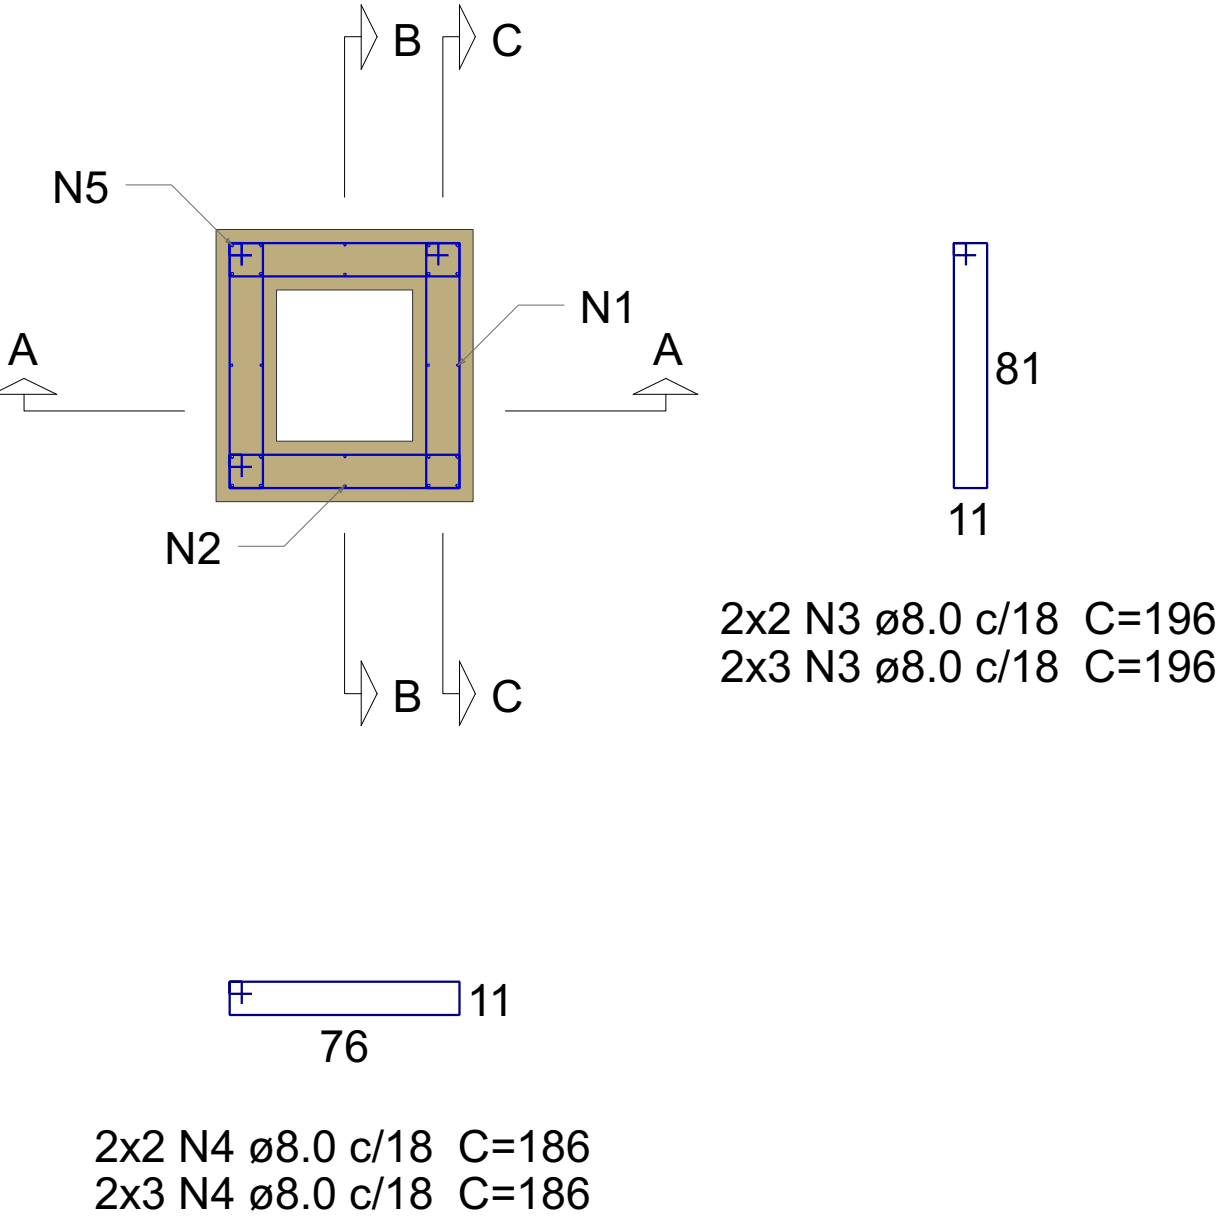




Cálice (P2=P3)
ESC 1:25

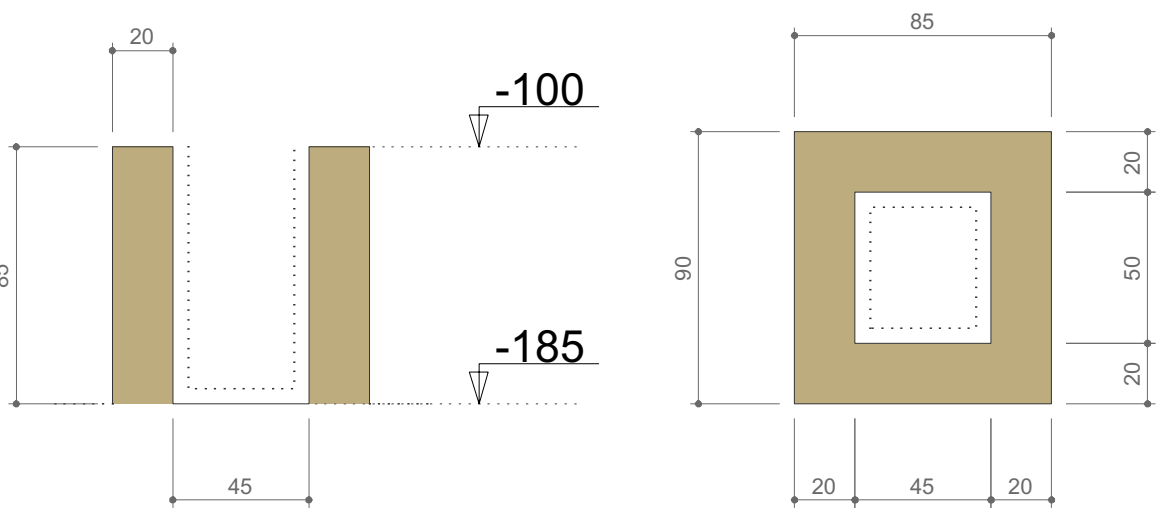

Cálice P4
ESC 1:25

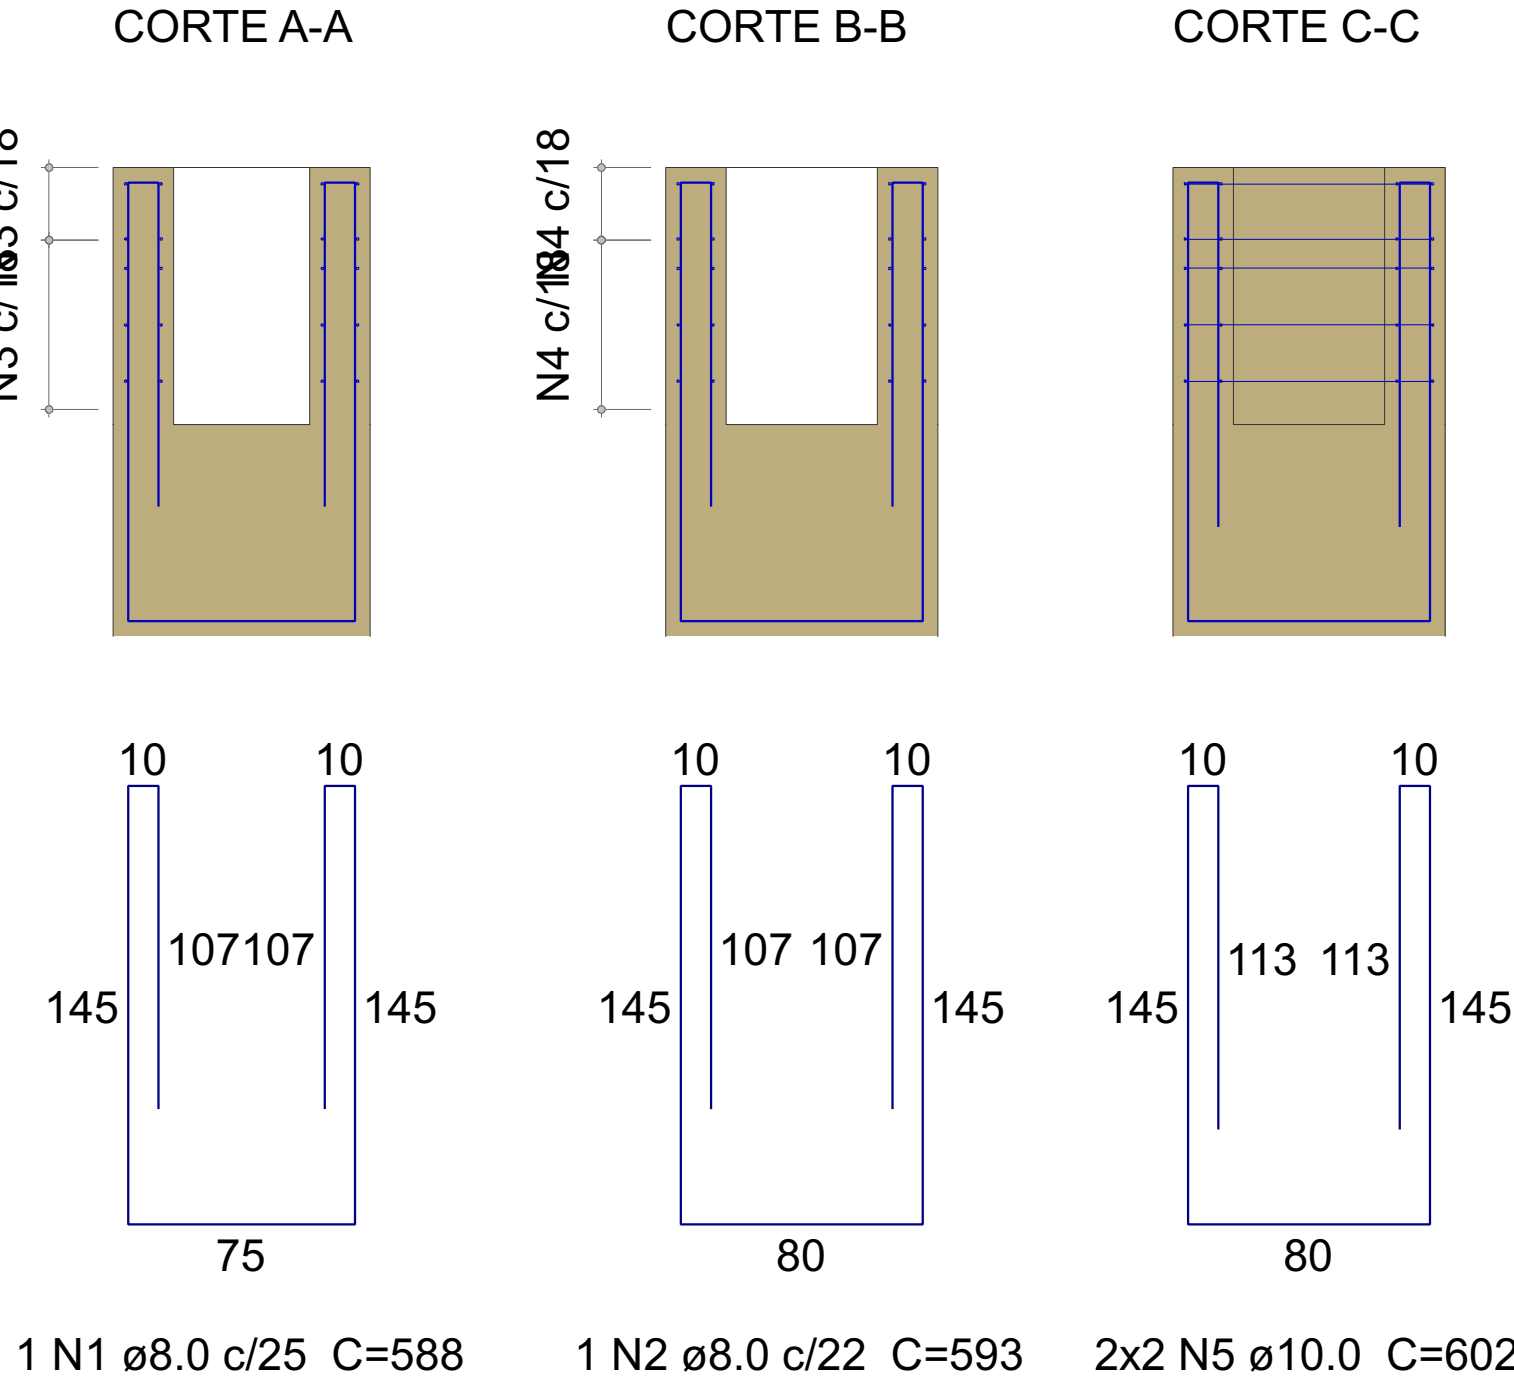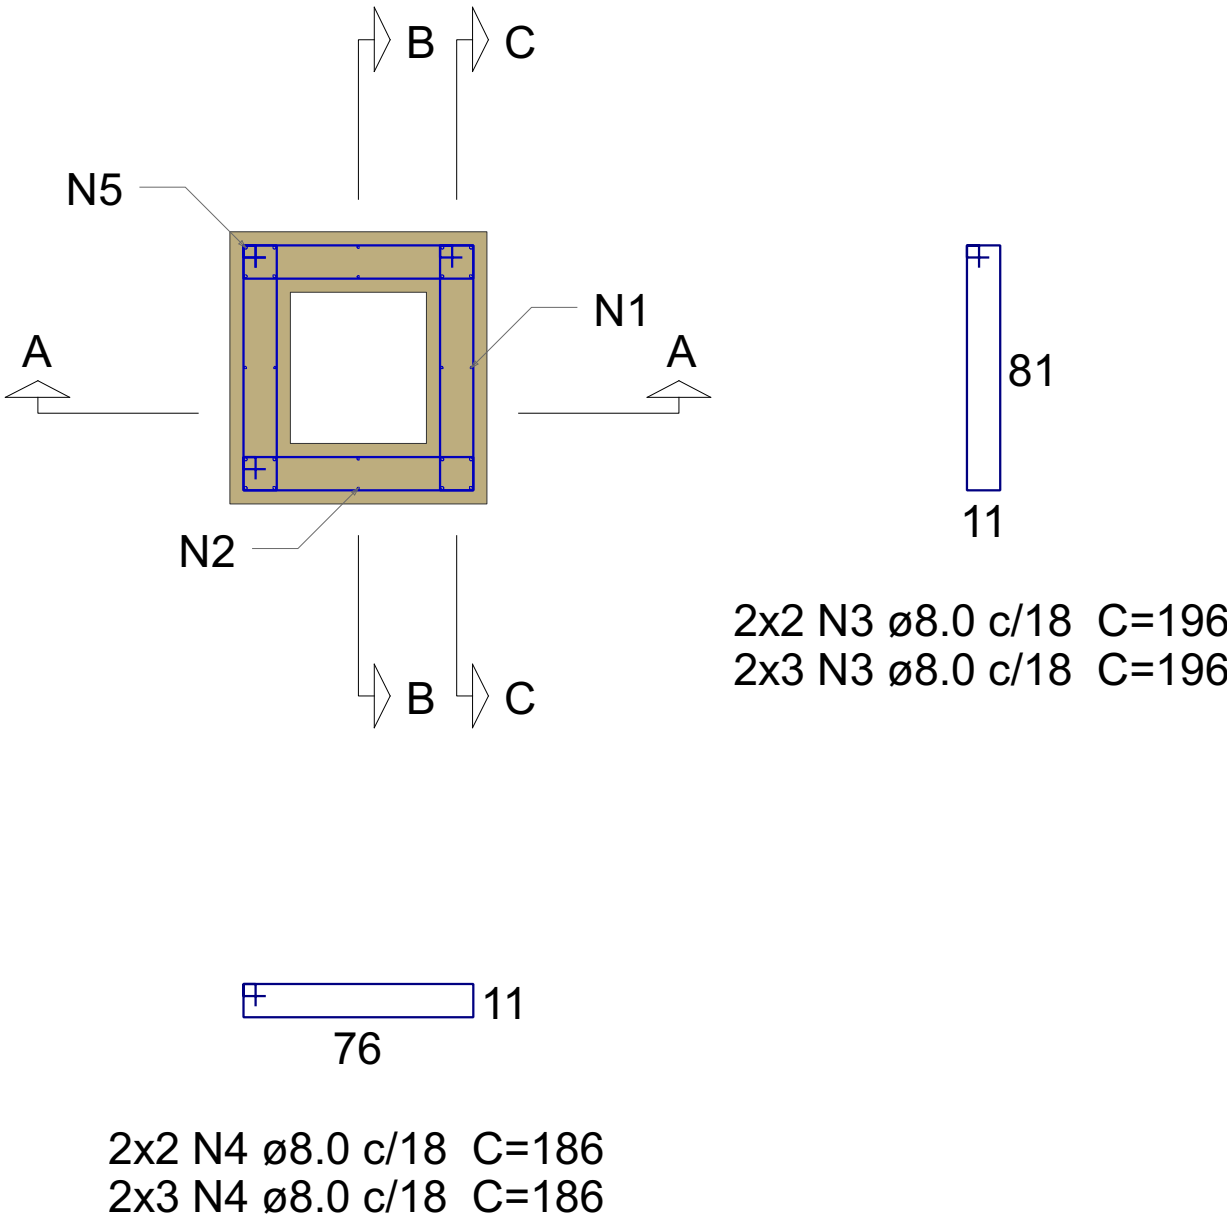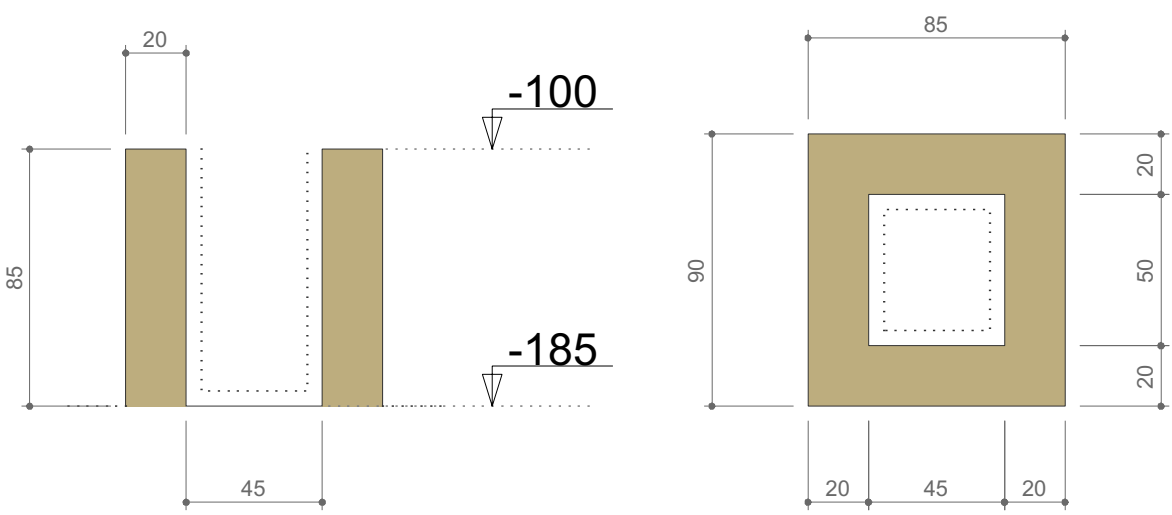

Cálice (P5=P6=P8)
ESC 1:25

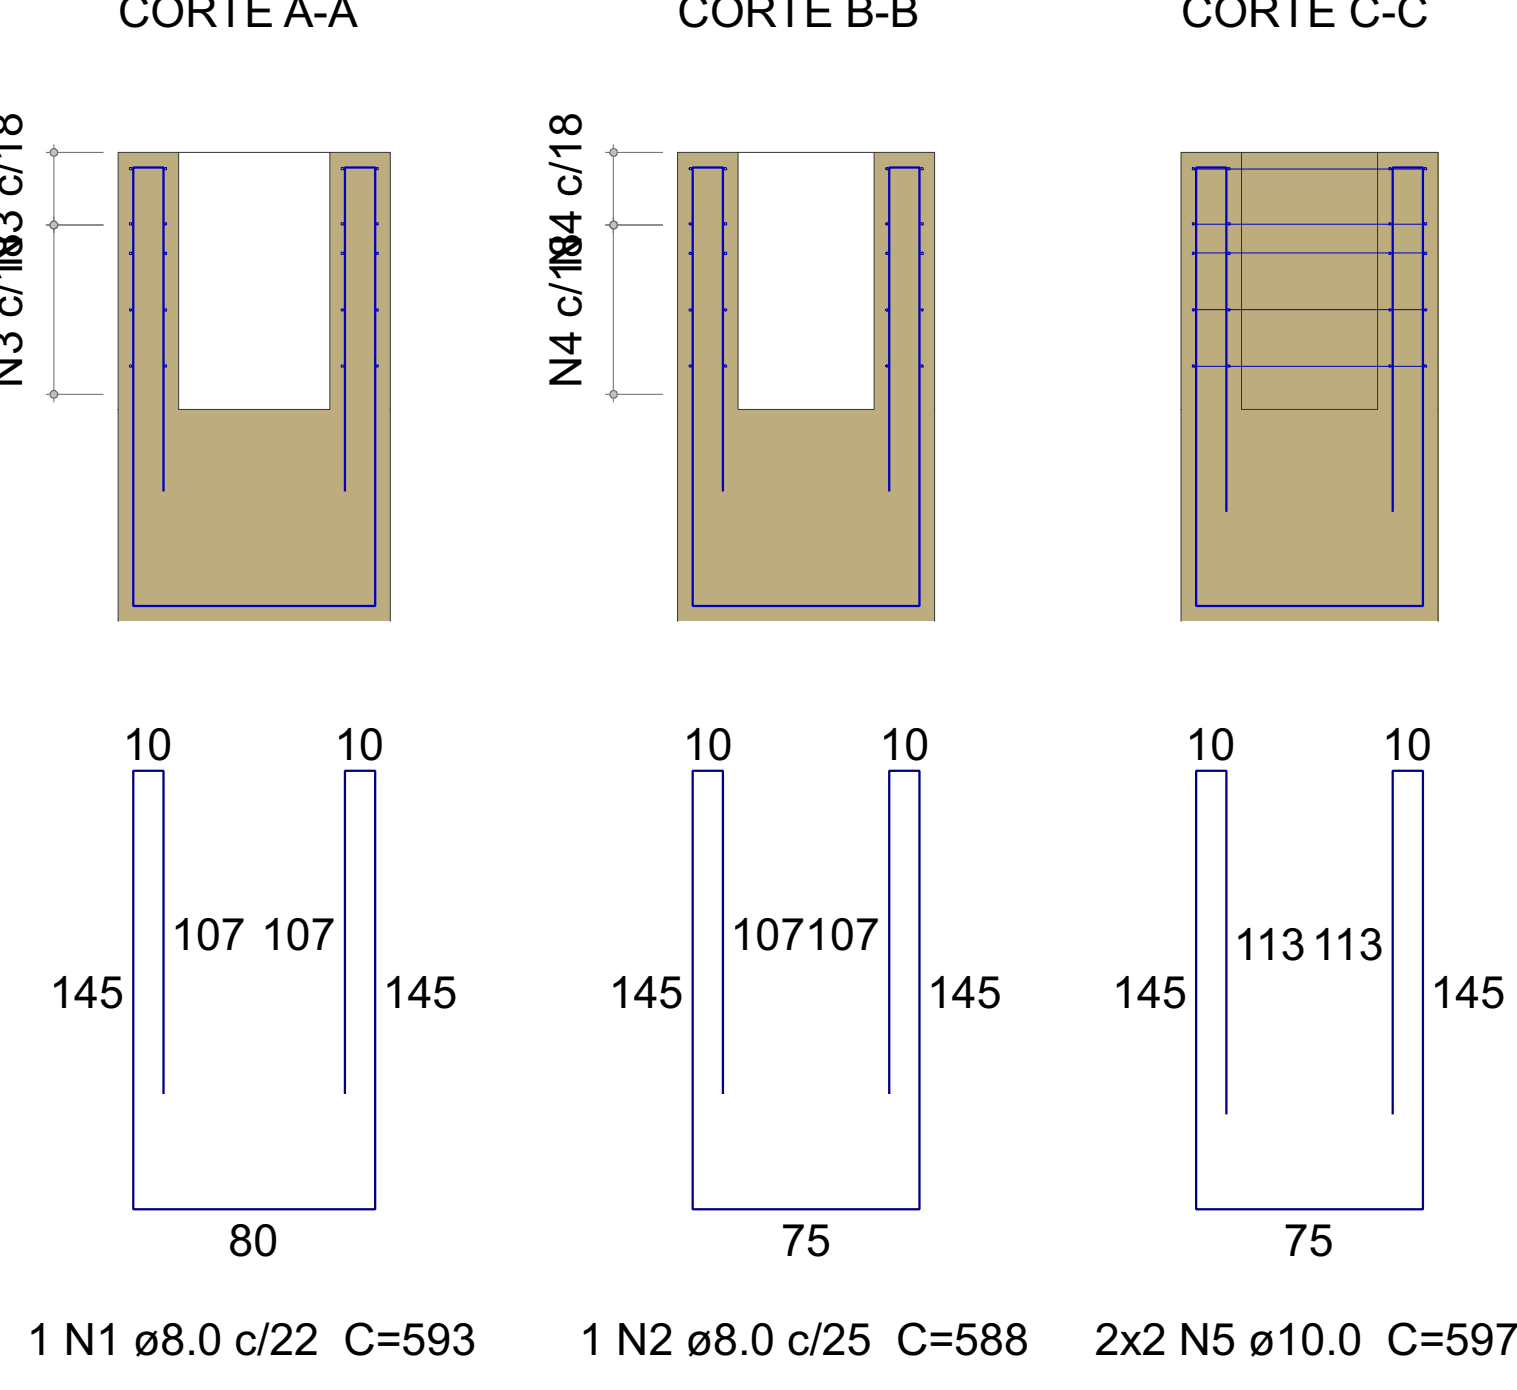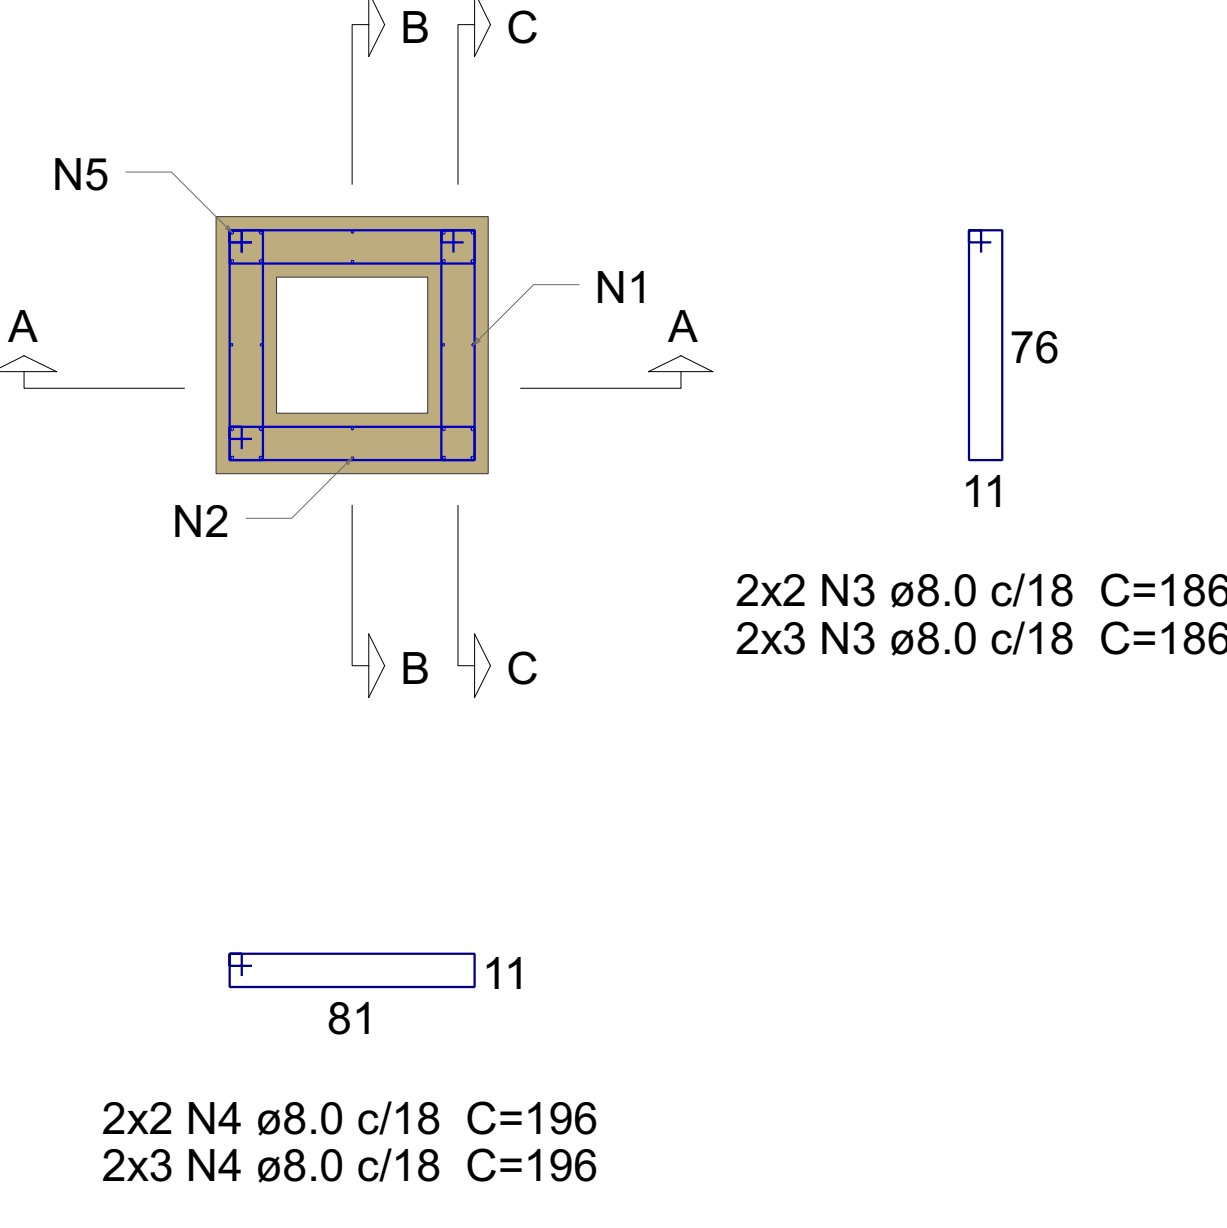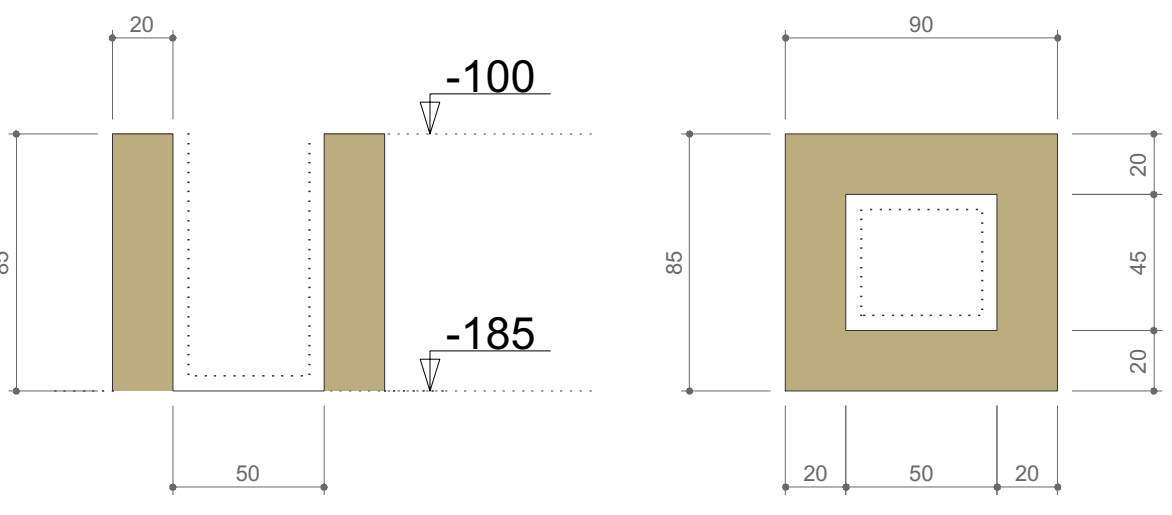

Resumo do aço

AÇO	DIAM (mm)	C.TOTAL (m)	PESO (kg)
CA50	8.0	349.5	137.9
	10.0	166.8	102.8
PESO TOTAL (kg)			
CA50	240.7		

PROJETO ESTRUTURAL

WANDER BLANK
Lançamento do Solo - PR - 1402/19803-7748
Geopontaria, Lda

OPERA
Casa da Arte

PROJETO
Guaraniaçu - PR

RESPONSÁVEL TÉCNICO:
Wander Luan Blank Zentil

CREA: PR 177.076/D

FRANCHA:
Fundações

PROPRIETÁRIO: Prefeitura Municipal de Guaraniaçu

UNIDADE: C.A.

CONJUNTO
2

DESENHO: Wander Luan Blank Zentil

DATA: 20/05/2024

FOLHA
12 / 13