

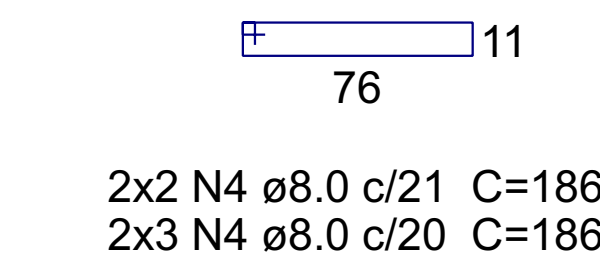
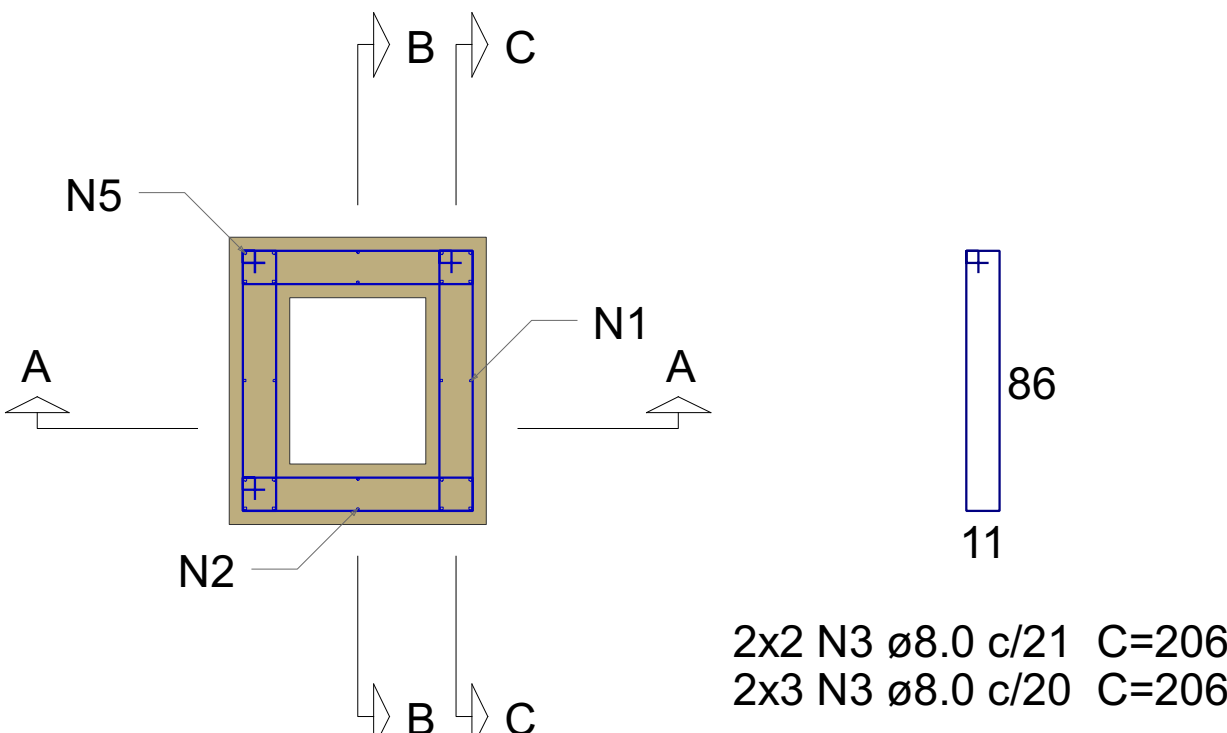
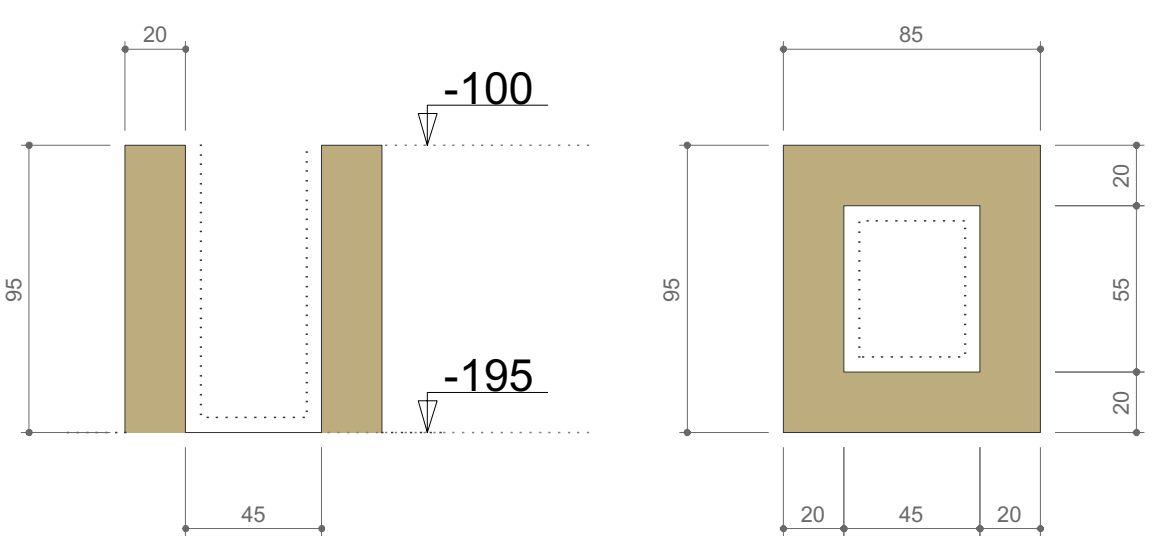
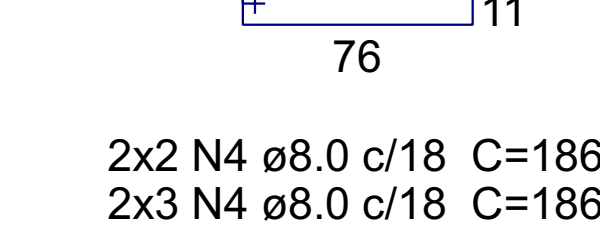





Cálice P9
ESC 1:25

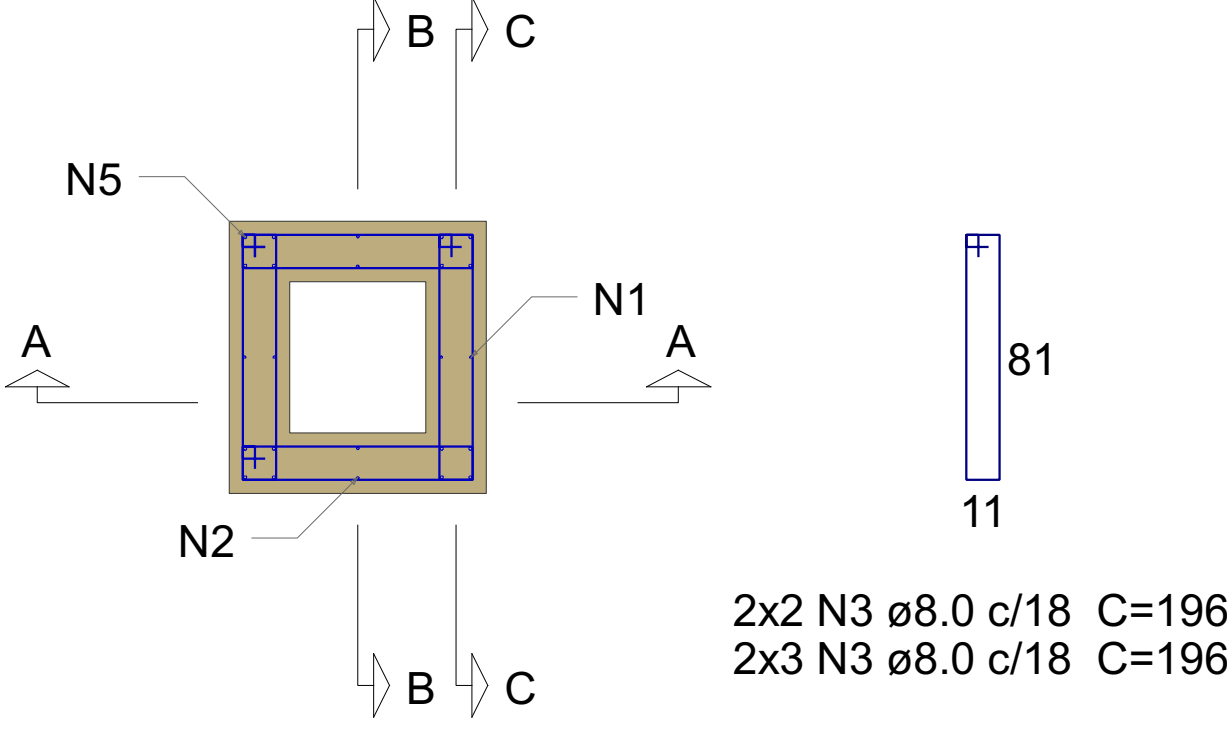




Cálice P11
ESC 1:25

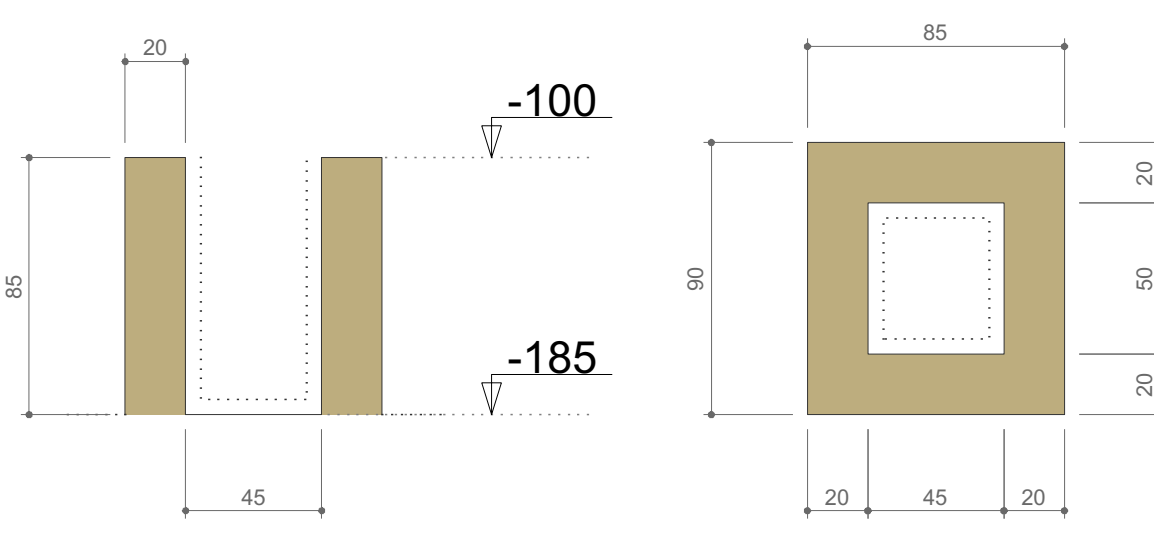

Cálice P10
ESC 1:25


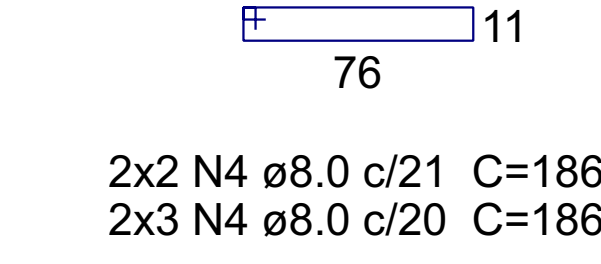
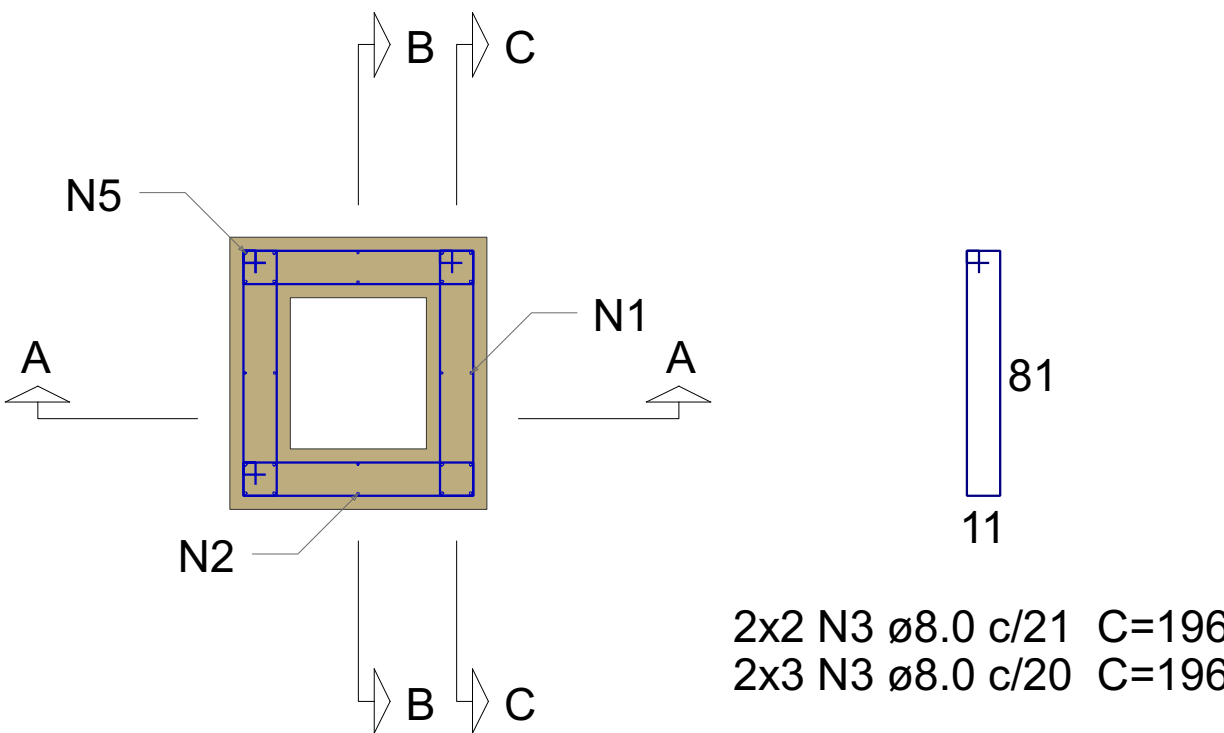
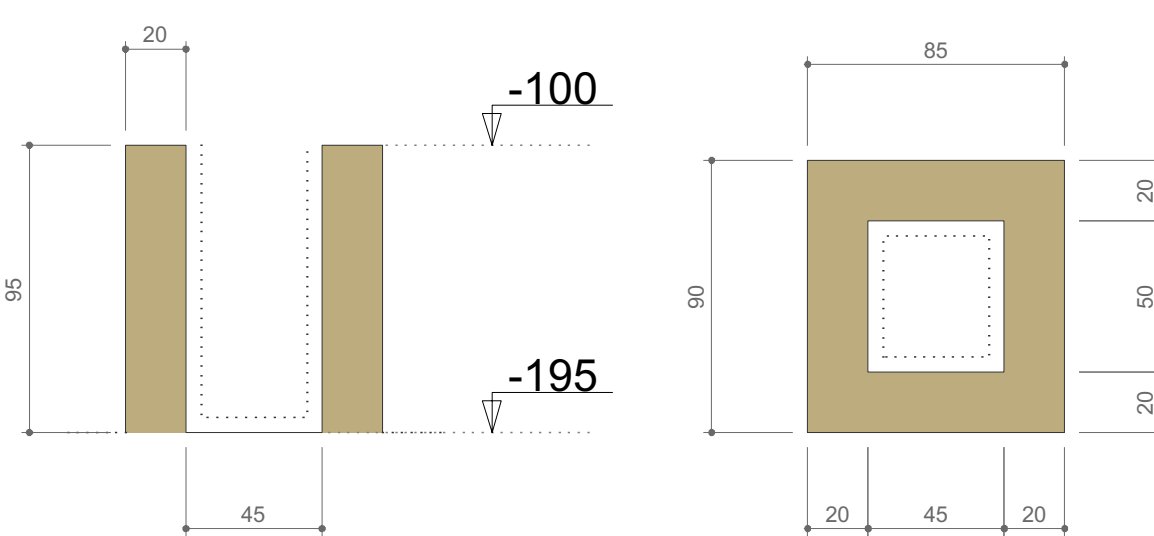


Cálice P12
ESC 1:25

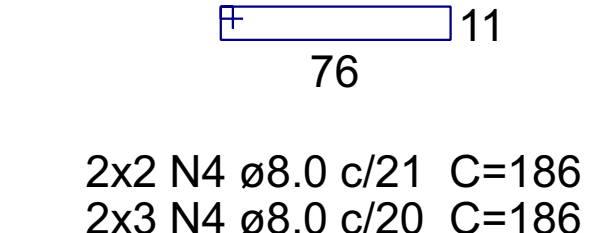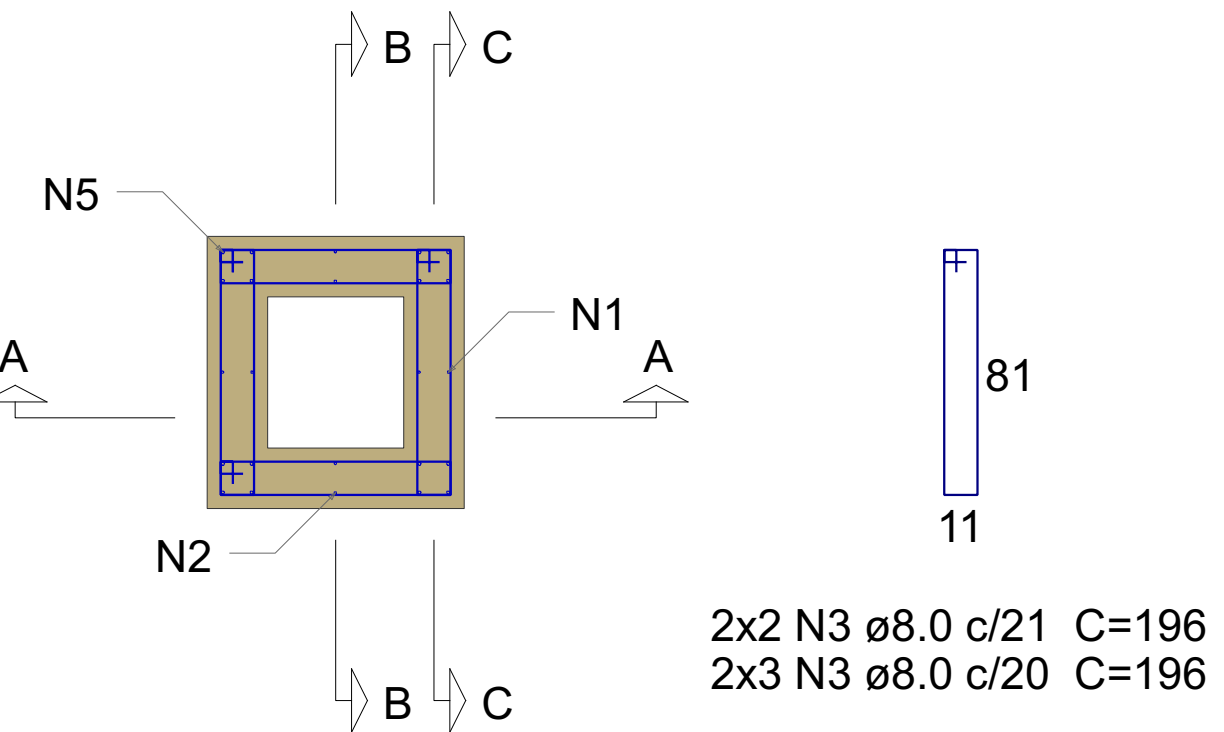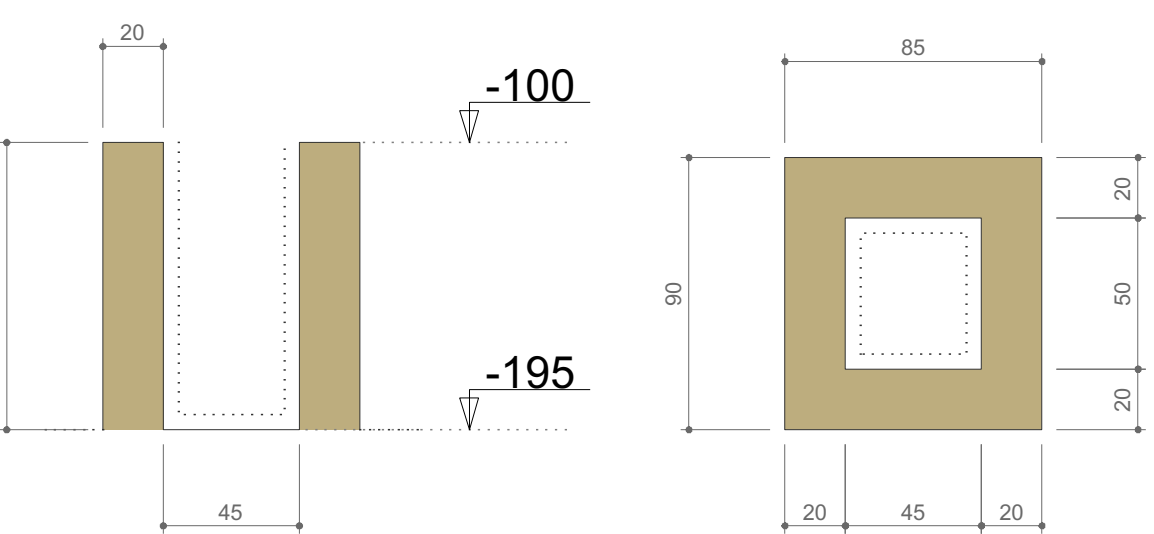

Resumo do aço

AÇO	DIAM (mm)	C.TOTAL (m)	PESO (kg)
CA50	8.0	201.1	79.3
	10.0	96.6	59.5
PESO TOTAL (kg)			
CA50	138.9		

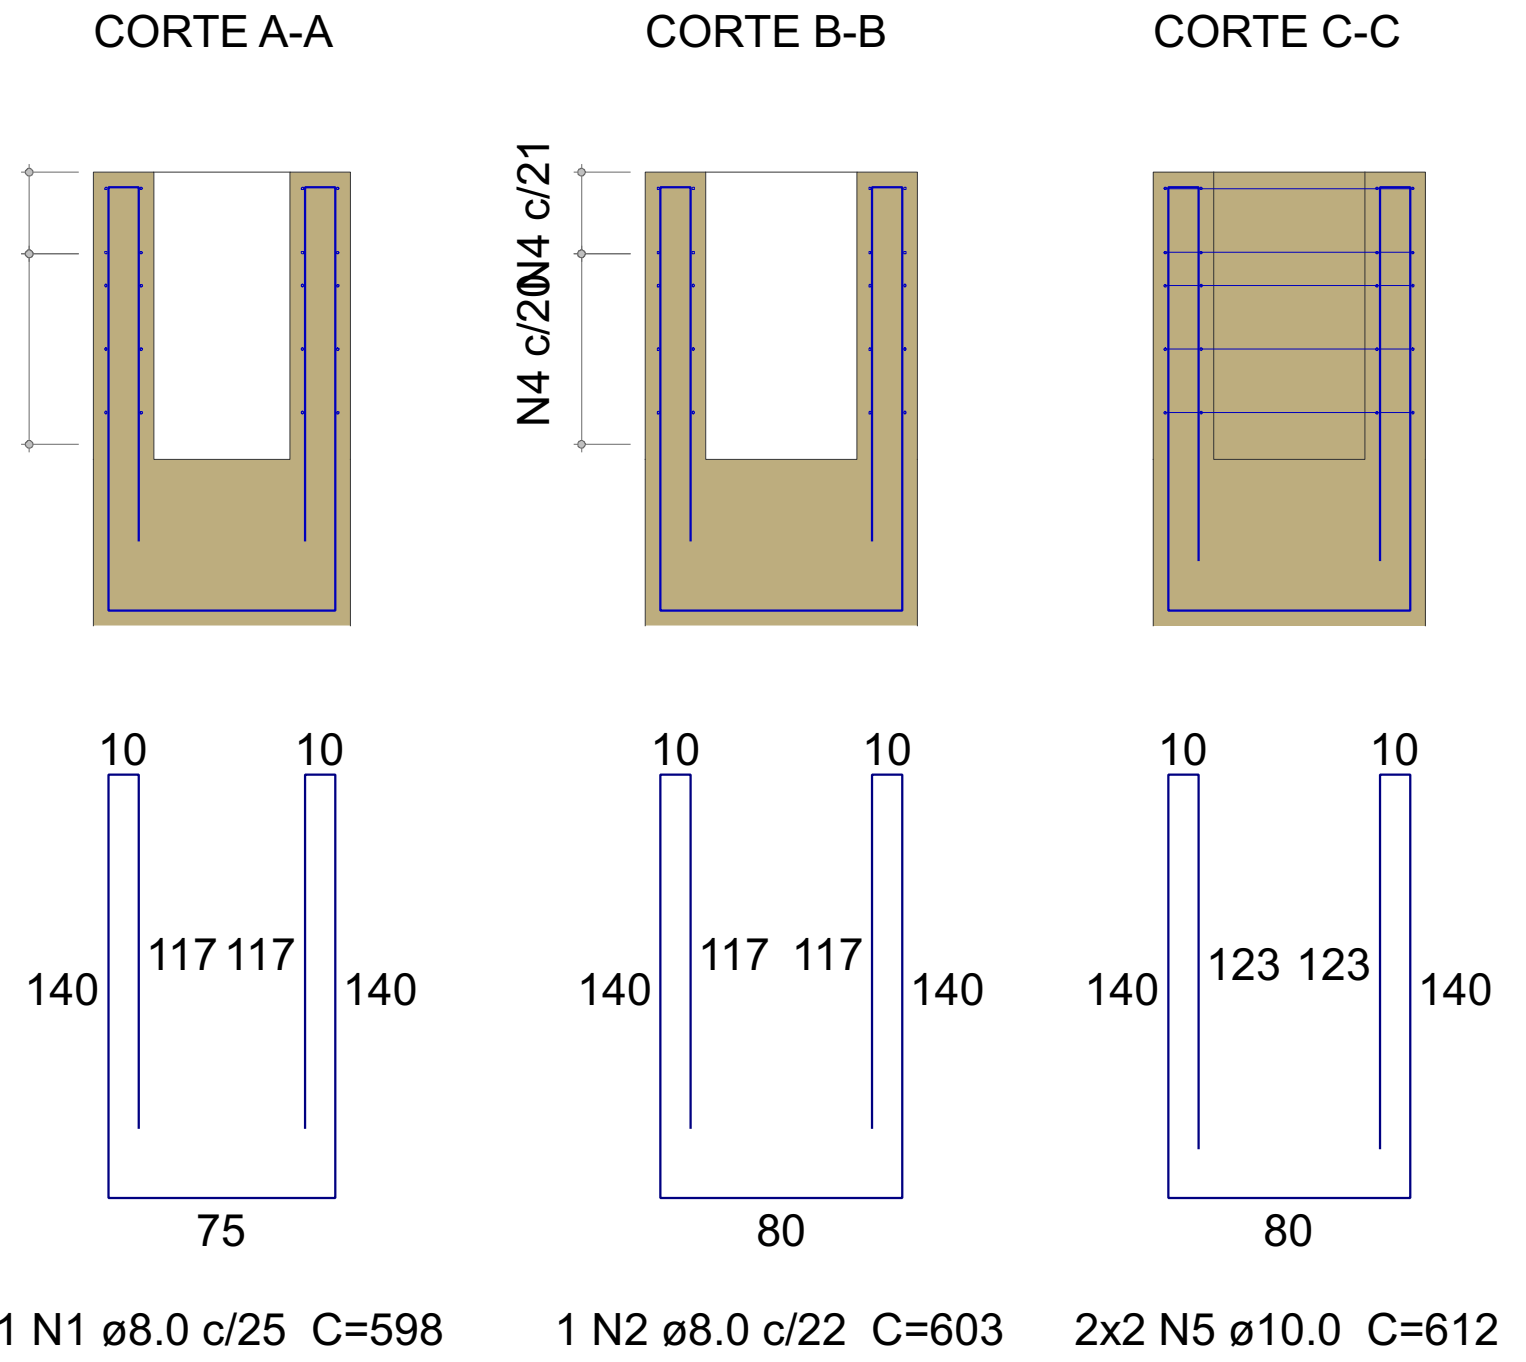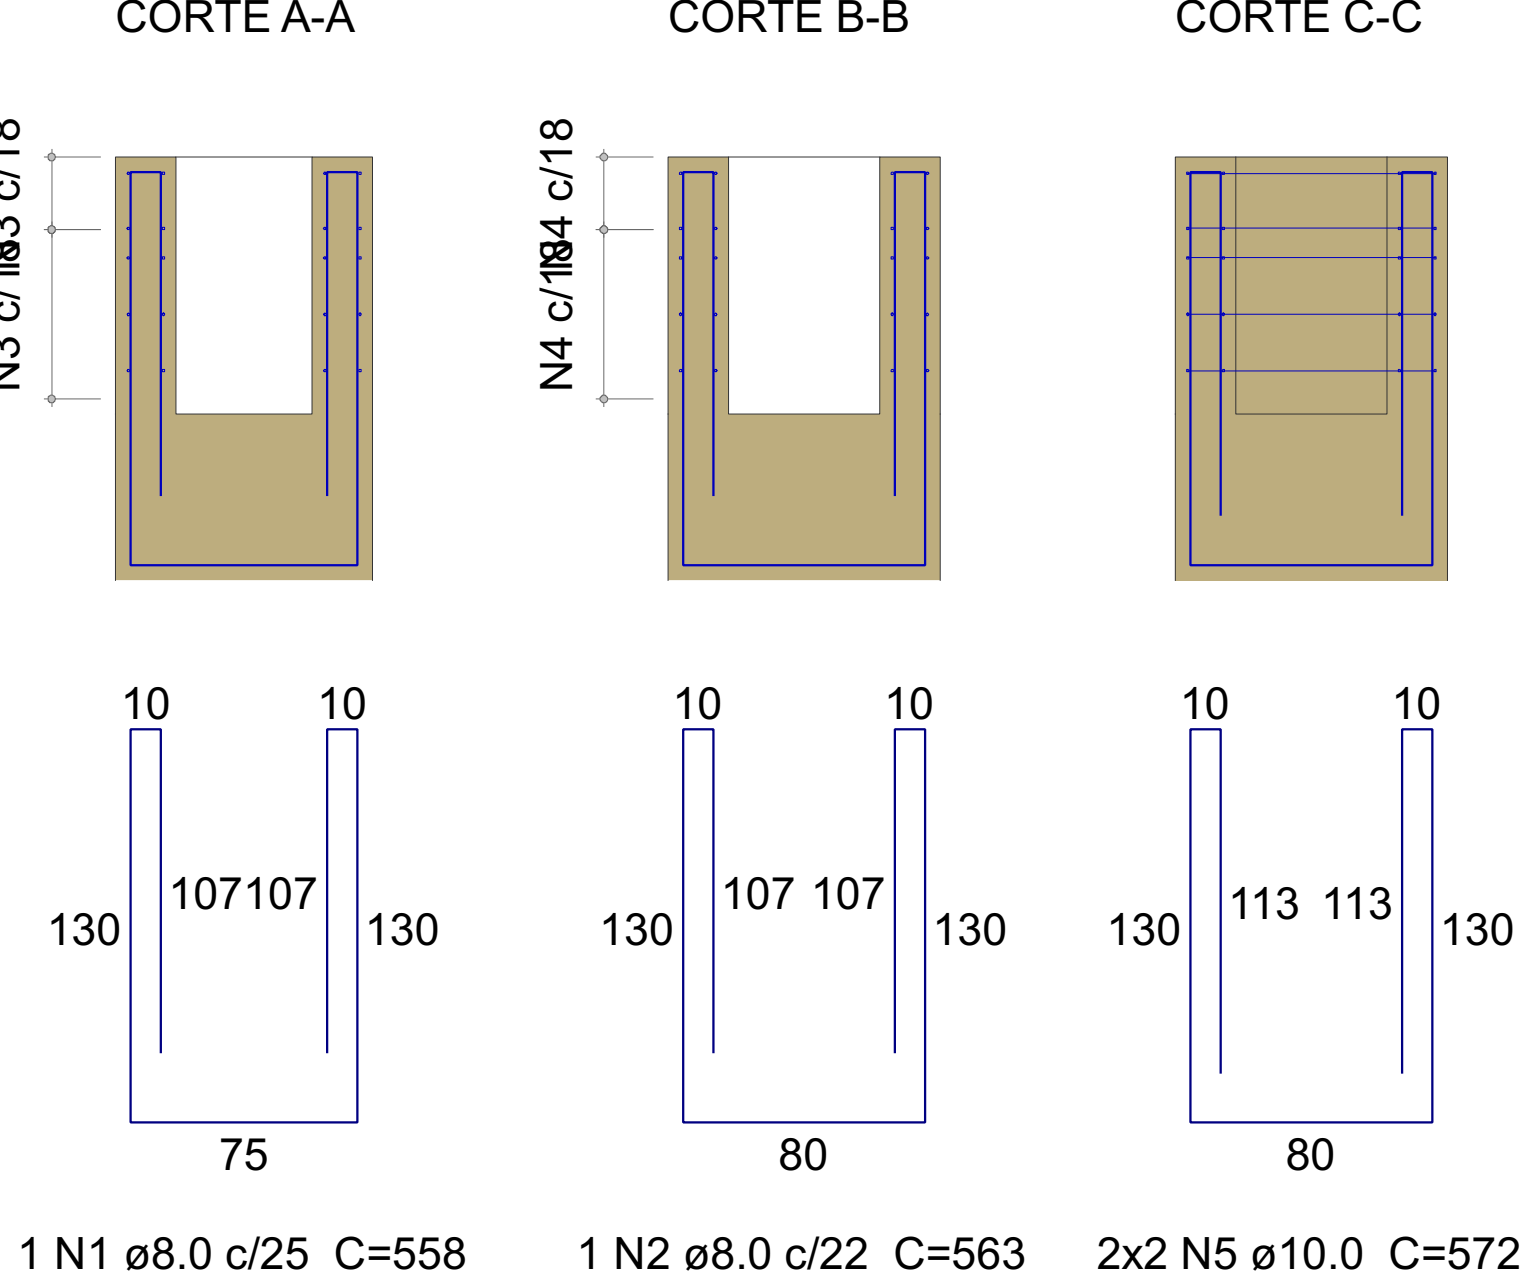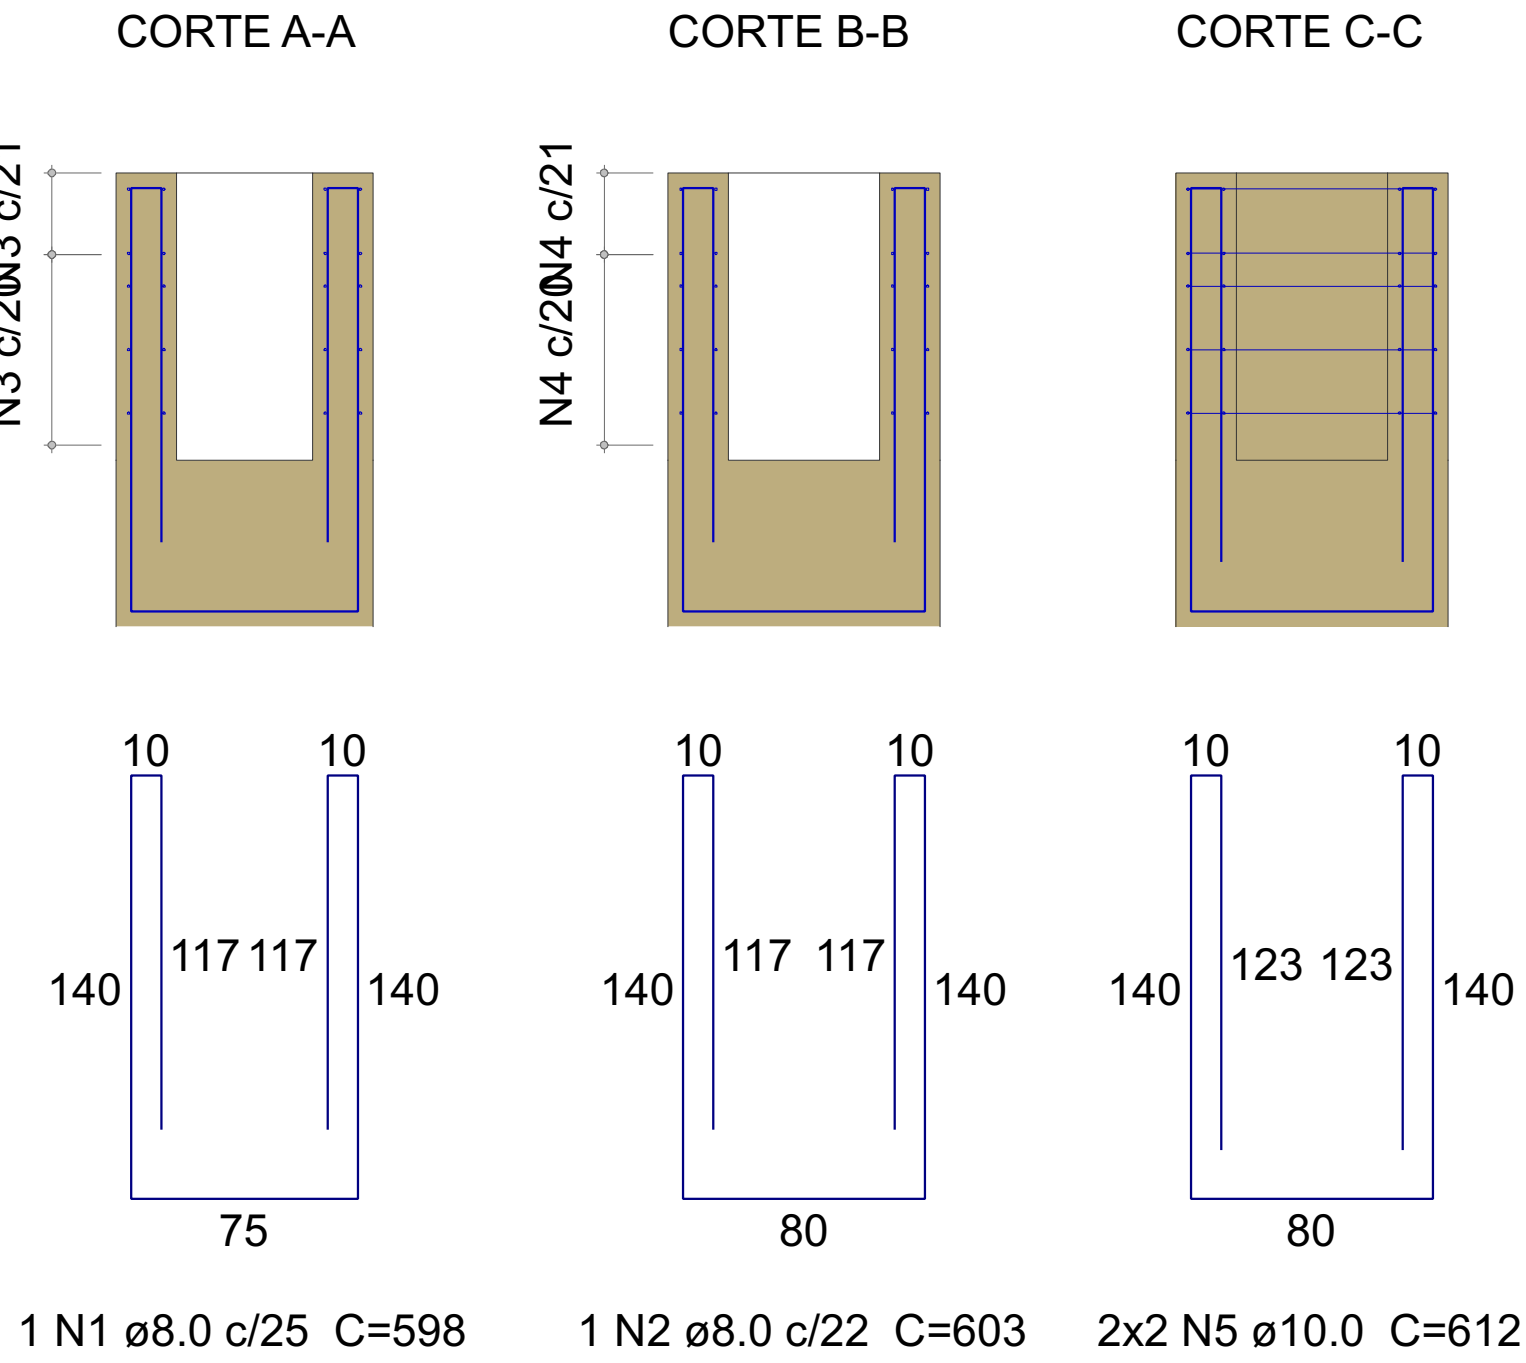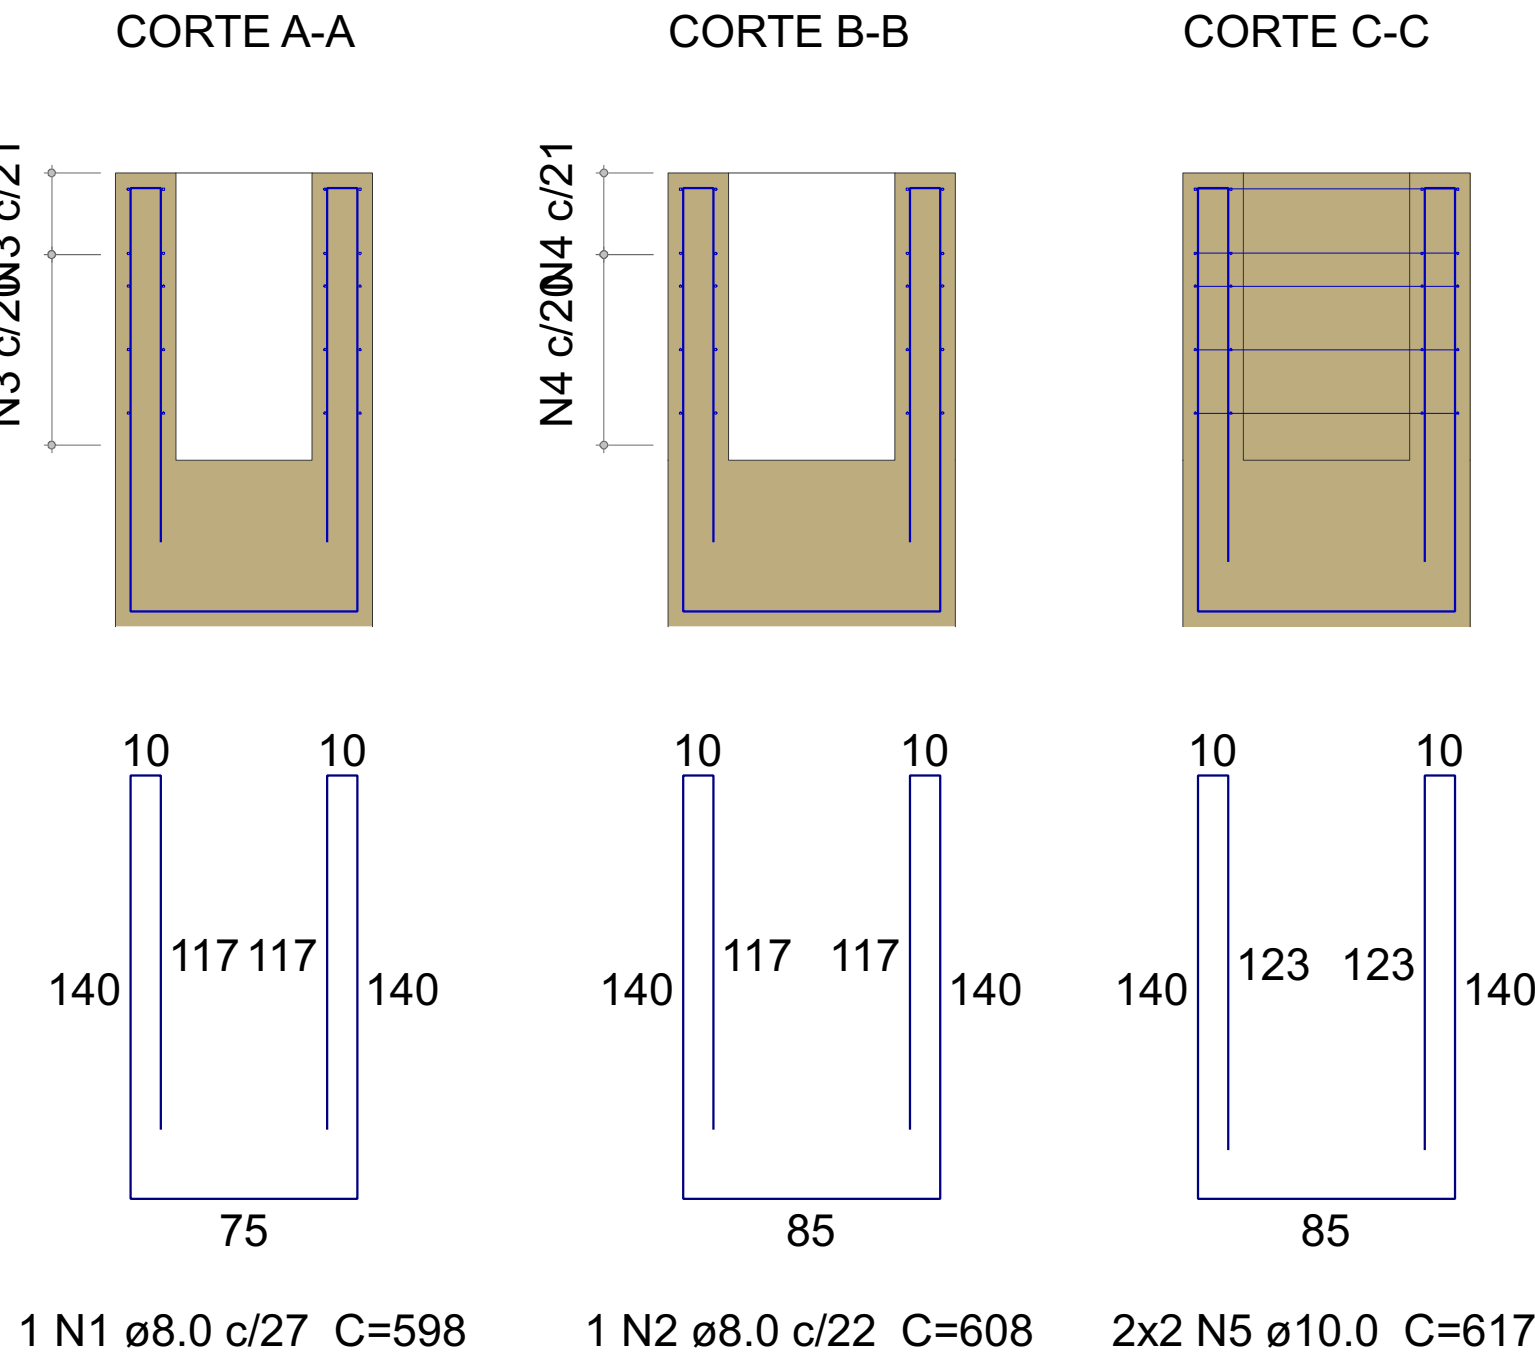

PROJETO ESTRUTURAL

WANDER BLANK
Luan Wander Blank Zentil - 140218803-7748
geopontaria, ar

OPERA
Casa da Arte

PROJETO
Guaraniaçu - PR

RESPONSÁVEL TÉCNICO:
Wander Luan Blank Zentil

CREA-PR 177.076/D

FRANCA
Fundações

UNIDADE: C.A.

CONJUNTO
2

PROPRIETÁRIO: Prefeitura Municipal de Guaraniaçu

DESENHO: Wander Luan Blank Zentil

DATA: 20/05/2024

FOLHA
13 / 13