


CORTE GEOMÉTRICO
TRECHO 01 - A

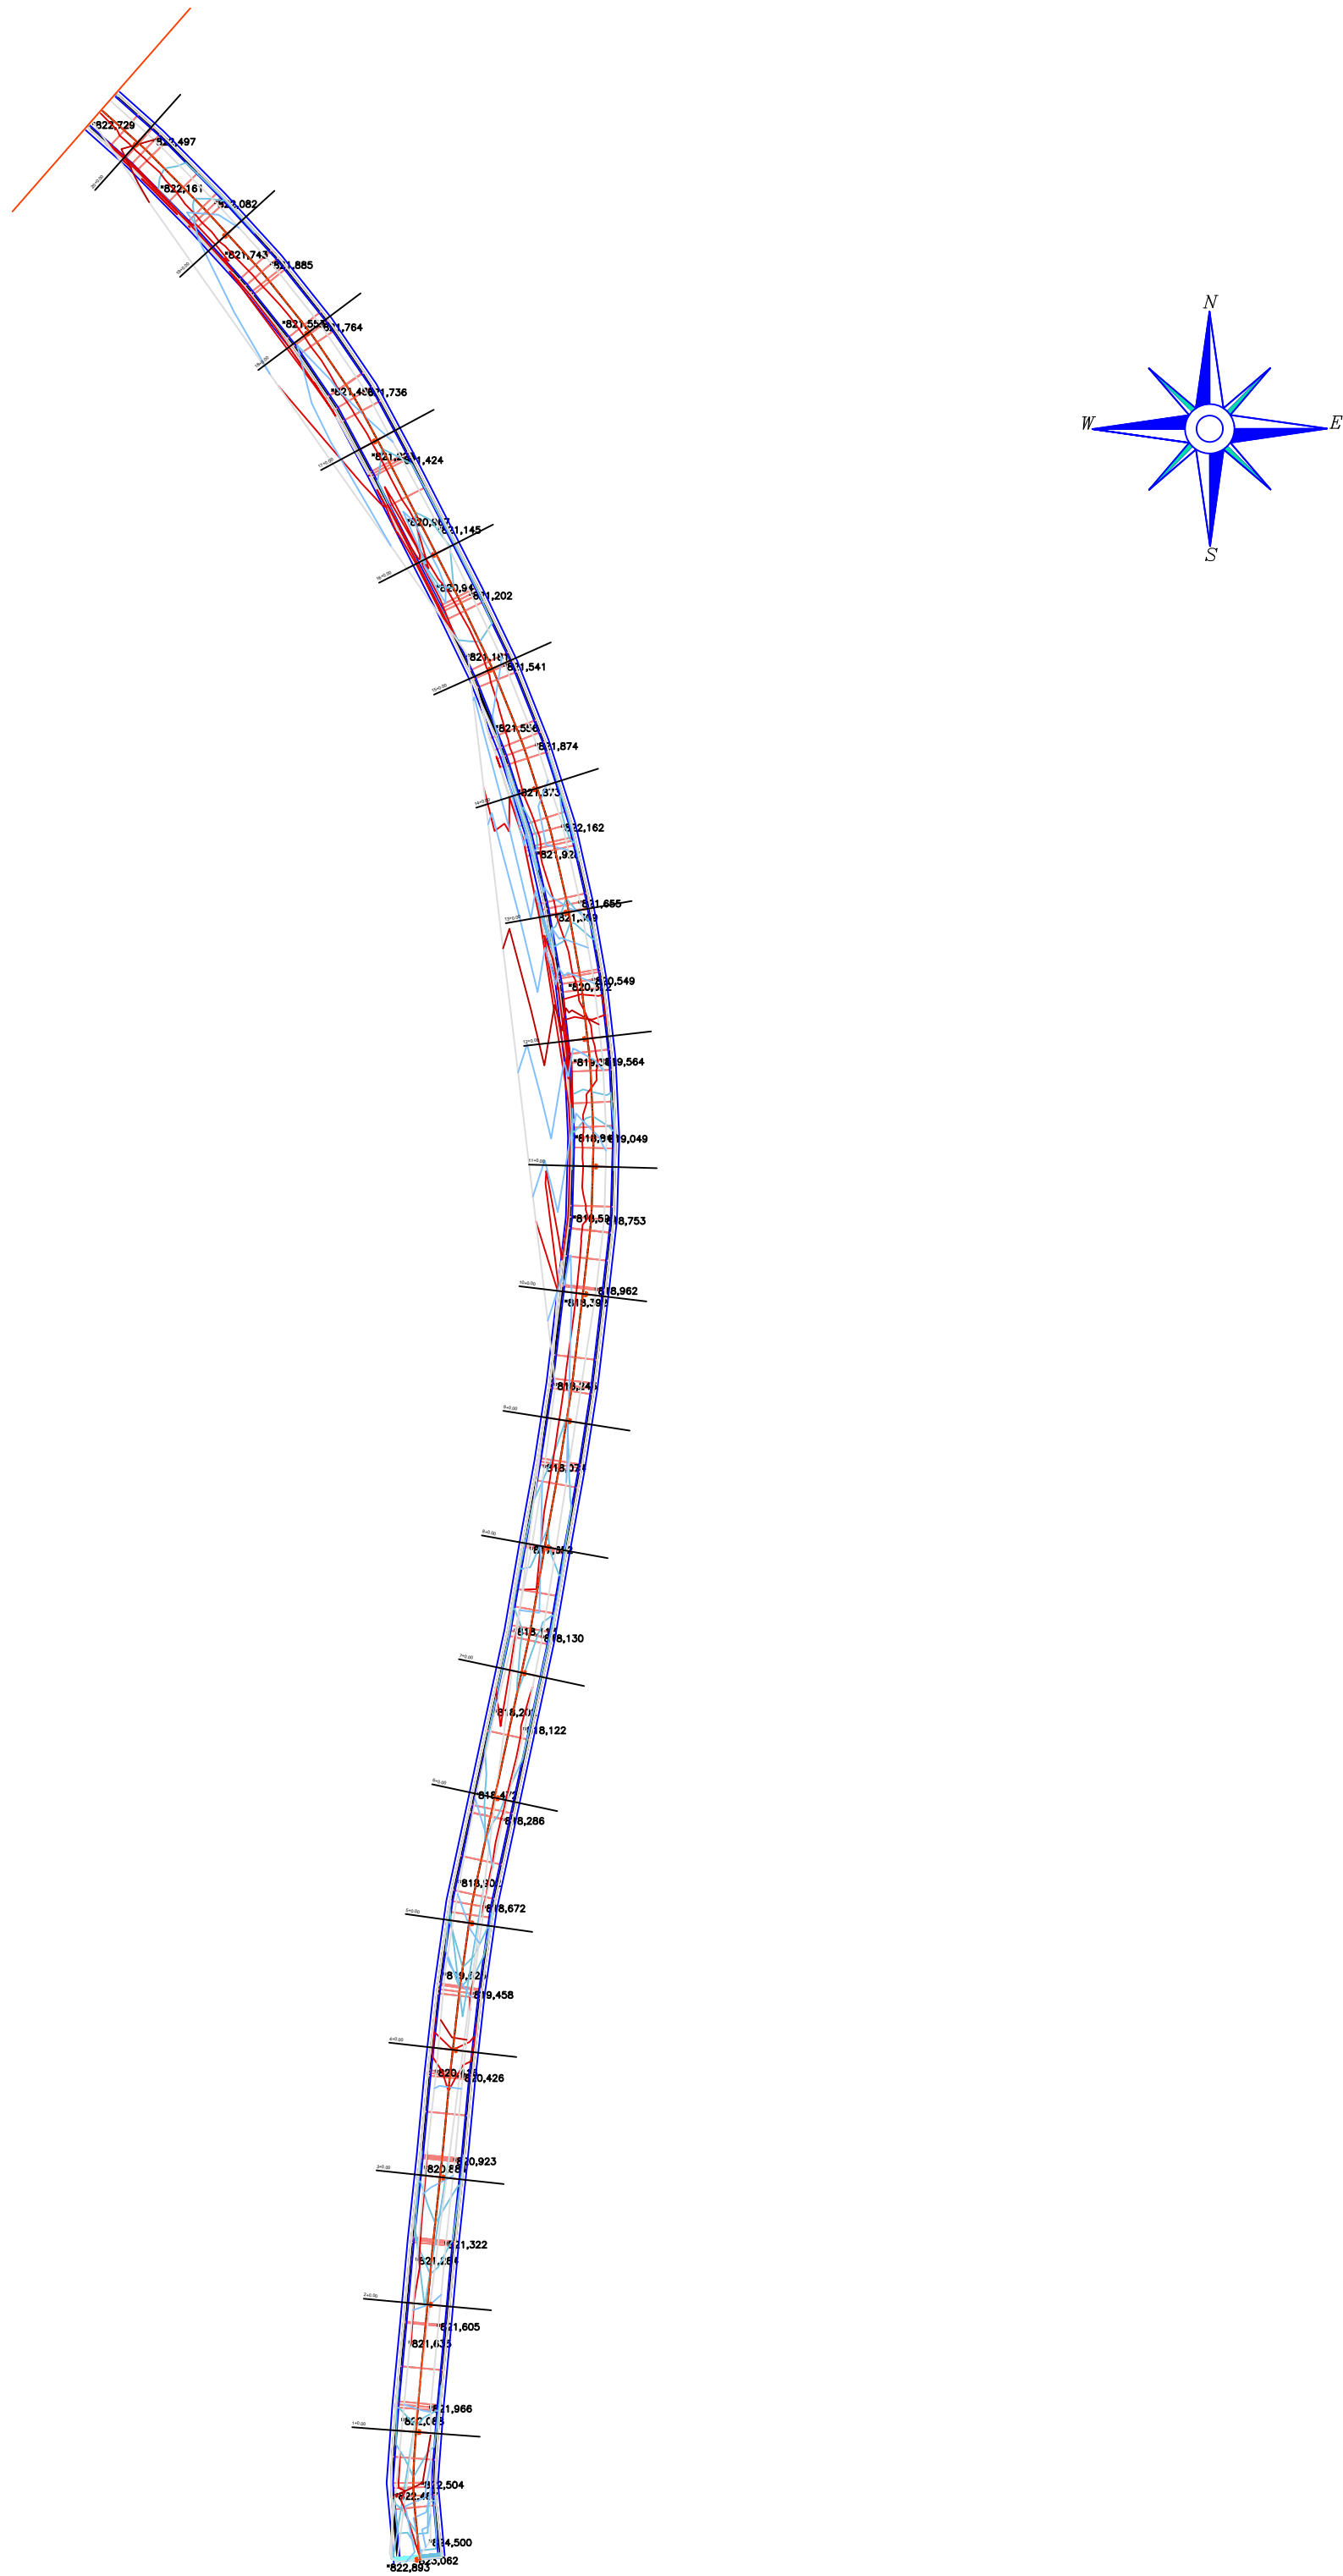

PLANTA PLANIALTIMÉTRICA
TRECHO 01 - A

LAYERS PRINCIPAIS

CORREDOR

MEIO FIO

REFLETORES

LUMINARIAS

GREIDE

PISTA DE ROLAMENTO

MEIO FIO - SARGETA

MODELO DA PISTA

MUNICÍPIO DE GUARANIAÇU

Estado do Paraná

Avenida Ablon de Souza Naves, Nº 458, Centro - Guaraniáçu/PR

PAVIMENTAÇÃO ASFÁLTICA

PAVIMENTAÇÃO DE ESTRADAS RURAIS EM CBUQ - NOVA BRASÍLIA

PROJETO

PRANCHA

MURILO BARBOSA ULANOVICZ
CREA-PR 224.218/D

- PLANTA PLANIALTIMÉTRICA

PROPRIETARIO

- CORTE GEOMÉTRICO

PREFEITURA MUNICIPAL DE GUARANIAÇU
CNPJ Nº 76.208.818/0001-66

ESCALA

INDICADA

DATA

Maio/25

AUTOCAD

PMG

FOLHA

1/5