
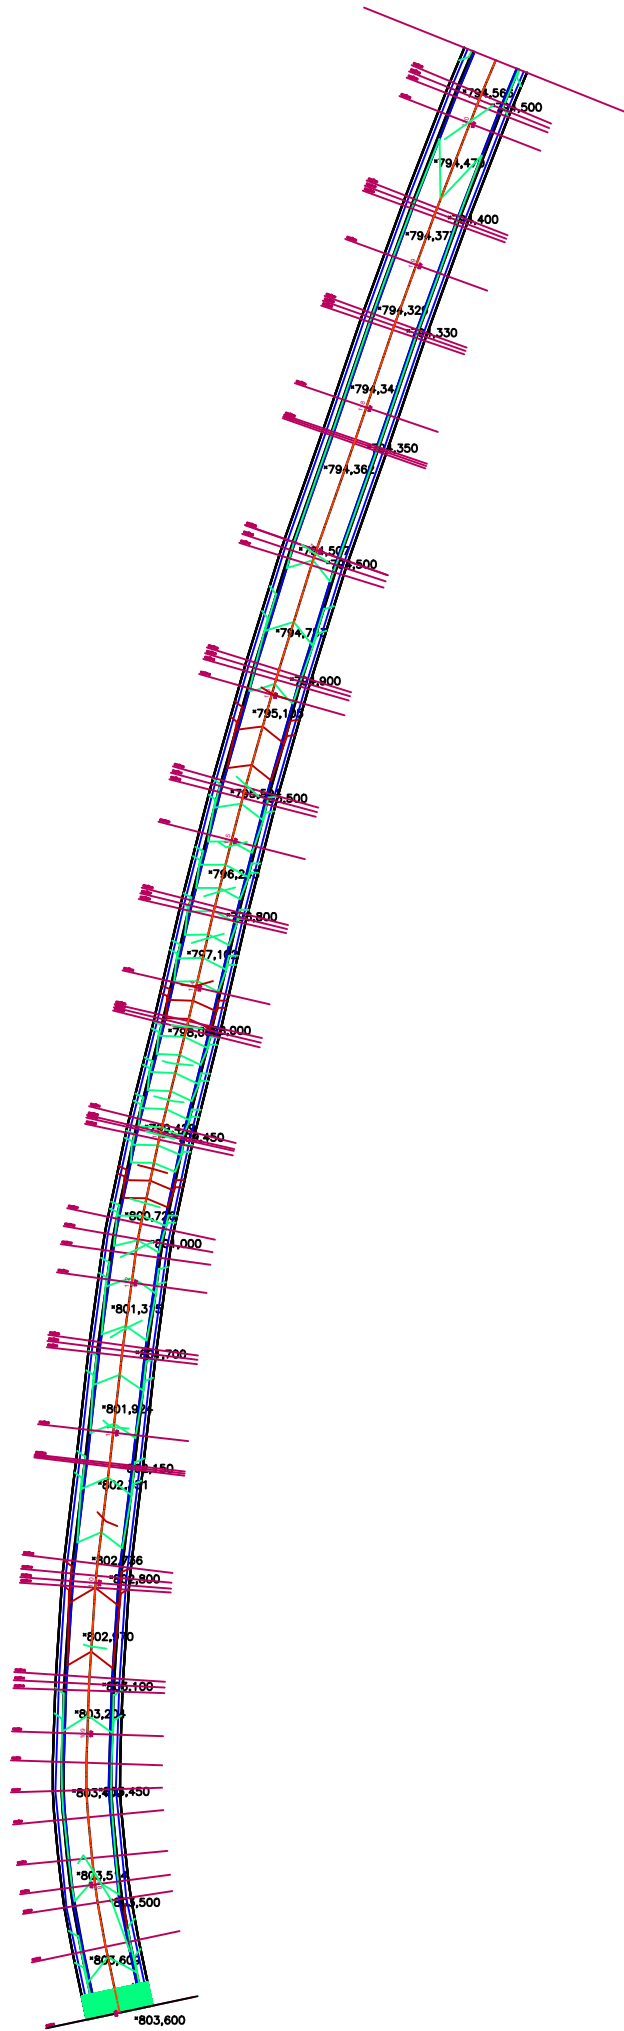


CORTE GEOMÉTRICO
TRECHO 02 - A

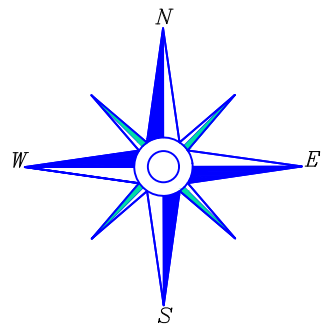

PLANTA PLANIALTIMÉTRICA
TRECHO 02 - A

LAYERS PRINCIPAIS

CORREDOR

MEIO FIO

 REFLETORES

LUMINARIAS

 GREIDE

 PISTA DE ROLAMENTO

 MEIO FIO - SARGETA

 MODELO DA PISTA



MUNICÍPIO DE GUARANIAÇU
Estado do Paraná

Avenida Ablon de Souza Naves, Nº 458, Centro - Guaraniáçu/PR

PAVIMENTAÇÃO ASFÁLTICA

PAVIMENTAÇÃO DE ESTRADAS RURAIS EM CBUQ - NOVA BRASÍLIA

PROJETO

PRANCHA

- PLANTA PLANIALTIMÉTRICA

- CORTE GEOMÉTRICO

MURILO BARBOSA ULANOVICZ
CREA-PR 224.218/D

PROPRIETARIO

PREFEITURA MUNICIPAL DE GUARANIAÇU
CNPJ Nº 76.208.818/0001-66