
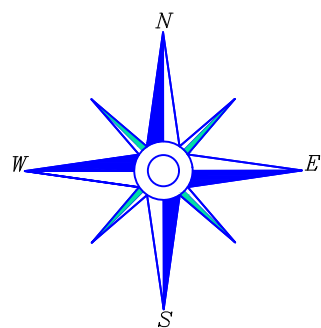


CORTE GEOMÉTRICO
TRECHO 02 - B

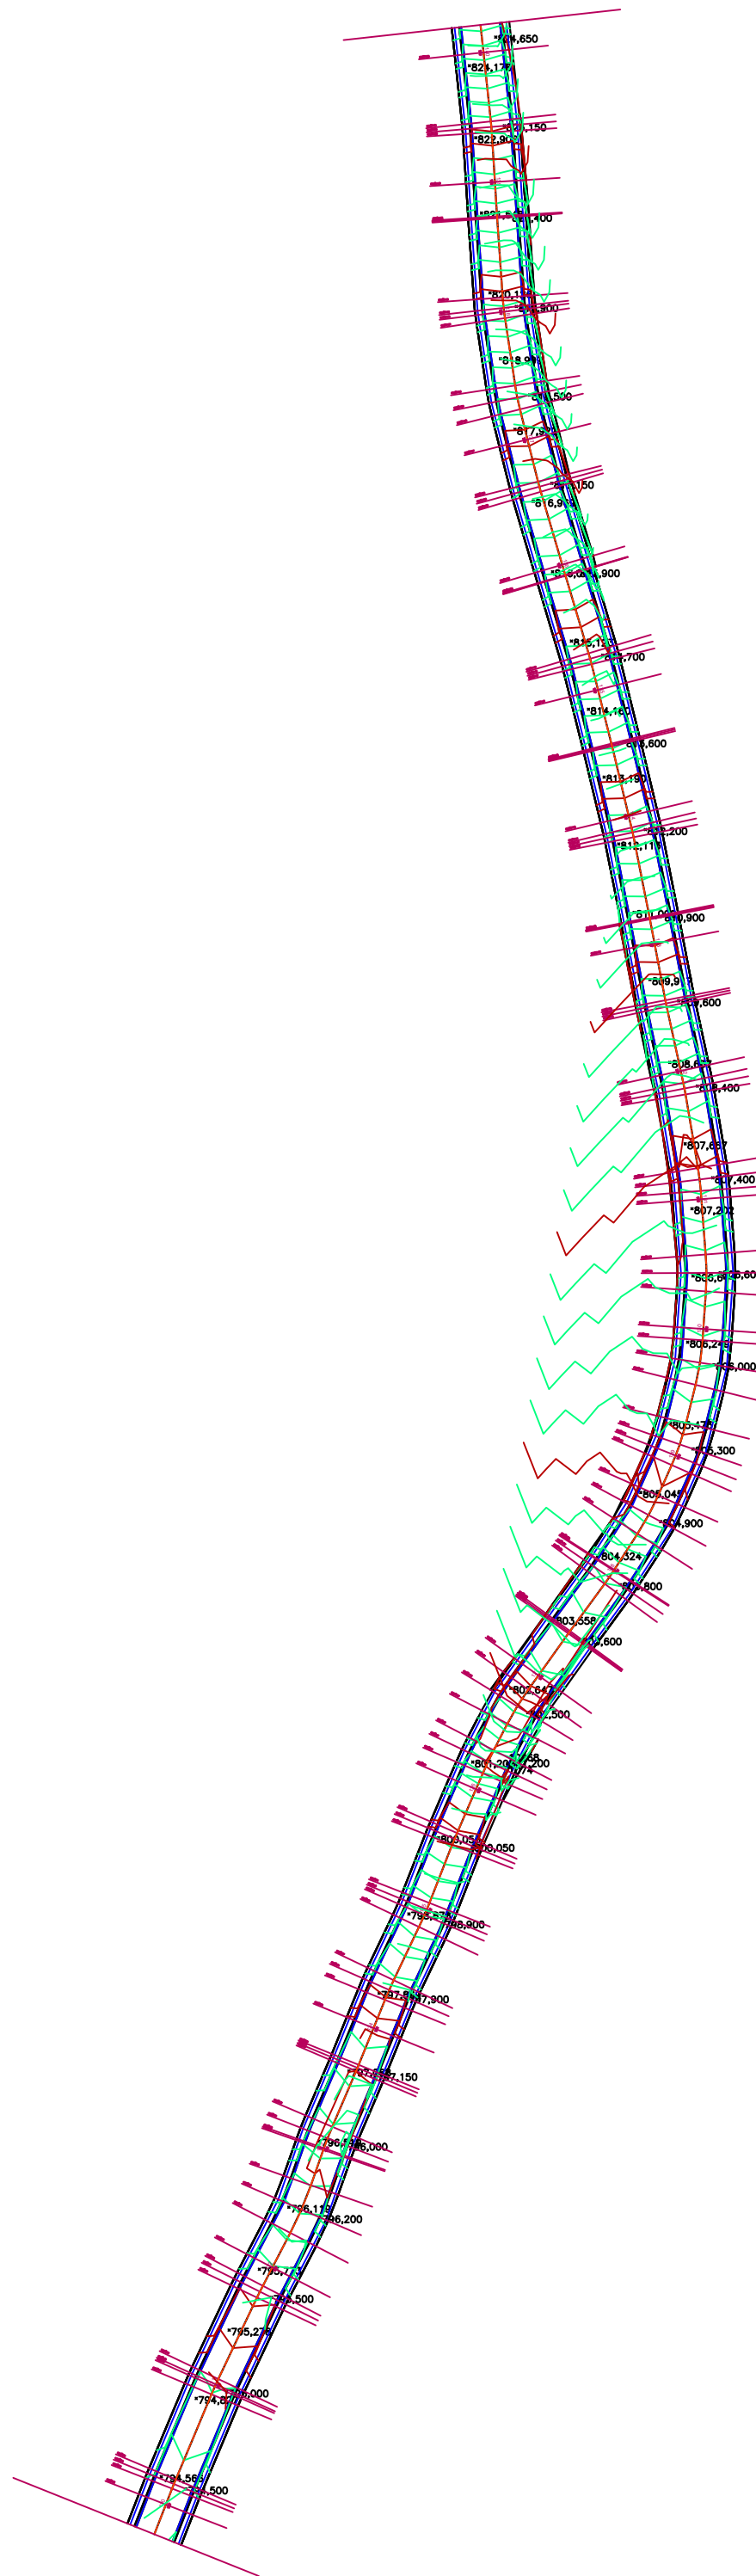

LAYERS PRINCIPAIS

CORREDOR

MEIO FIO

REFLETORES

LUMINARIAS



GREIDE



PISTA DE ROLAMENTO



MEIO FIO - SARGETA



MODELO DA PISTA

PLANTA PLANIALTIMÉTRICA
TRECHO 02 - B



MUNICÍPIO DE GUARANIAÇU
Estado do Paraná

Avenida Ablon de Souza Naves, Nº 458, Centro - Guaraniaçu/PR

PAVIMENTAÇÃO ASFÁLTICA

PAVIMENTAÇÃO DE ESTRADAS RURAIS EM CBUQ - NOVA BRASÍLIA

PROJETO

PRANCHA

- PLANTA PLANIALTIMÉTRICA

- CORTE GEOMÉTRICO

MURILO BARBOSA ULANOVICZ
CREA-PR 224.218/D

PROPRIETARIO

PREFEITURA MUNICIPAL DE GUARANIAÇU
CNPJ Nº 76.208.818/0001-66

ESCALA

INDICADA

DATA

Maio/25

AUTOCAD

PMG

FOLHA

2/6