
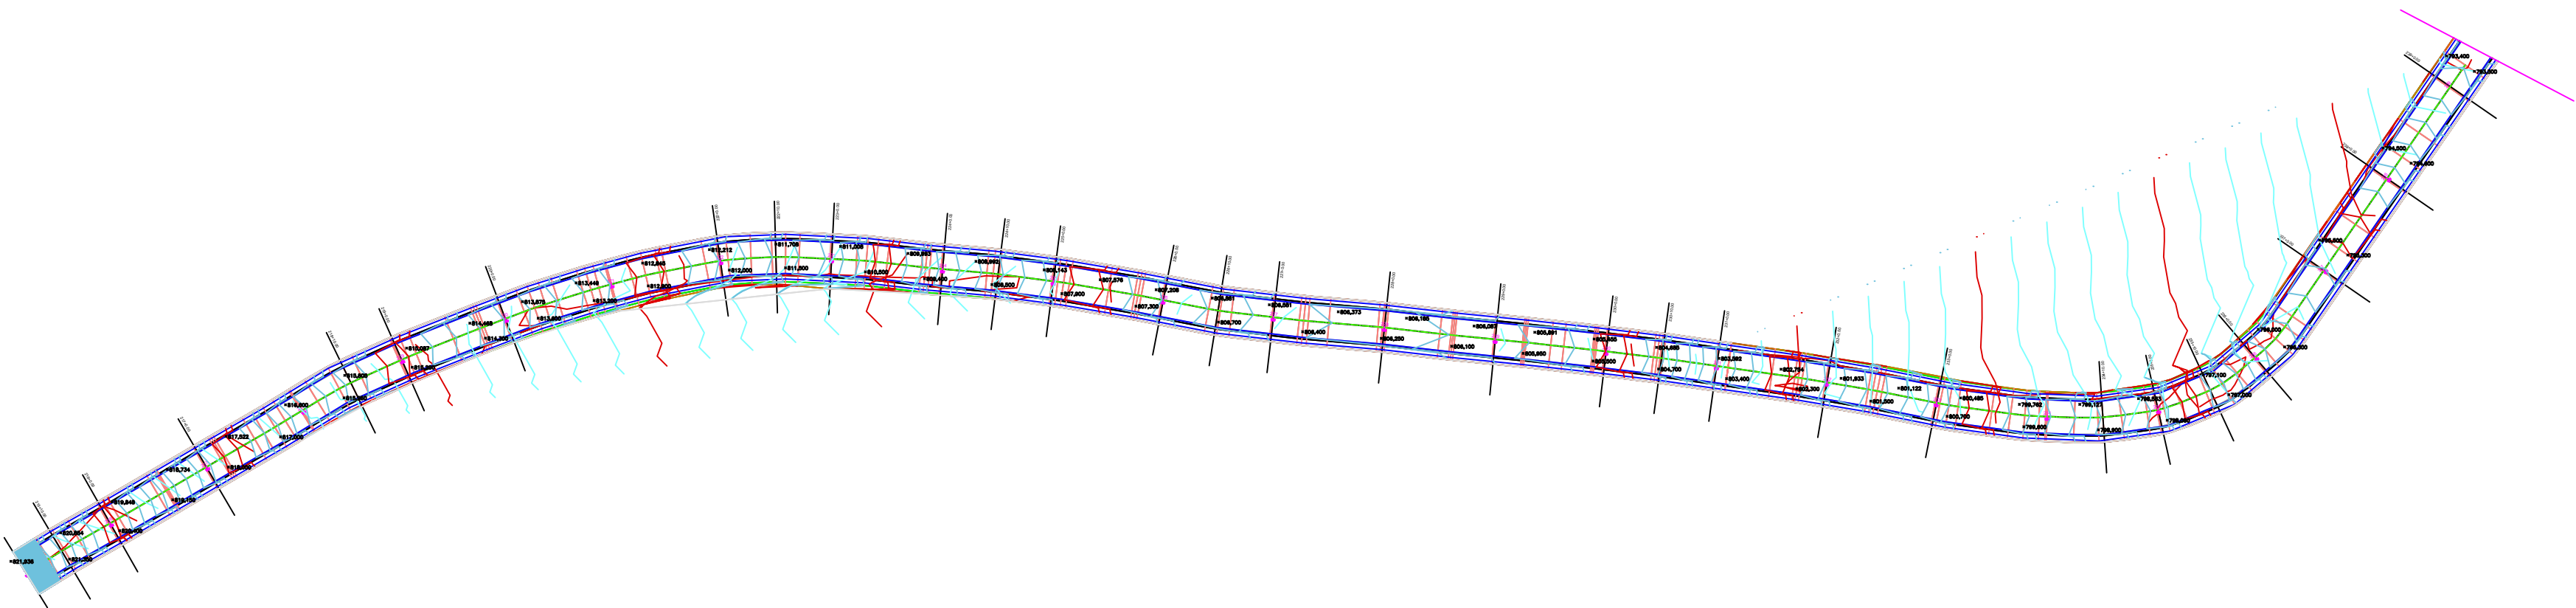


CORTE GEOMÉTRICO  
TRECHO 03 - A

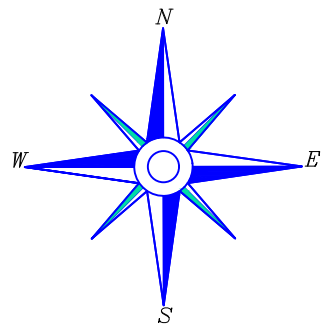

PLANTA PLANIALTIMÉTRICA  
TRECHO 03 - A

LAYERS PRINCIPAIS

CORREDOR

MEIO FIO

 REFLETORES

LUMINARIAS

 GREIDE

 PISTA DE ROLAMENTO

 MEIO FIO - SARGETA

 MODELO DA PISTA



MUNICÍPIO DE GUARANIAÇU  
Estado do Paraná  
Avenida Abilon de Souza Naves, Nº 458, Centro - Guaraniçu/PR

PAVIMENTAÇÃO ASFÁLTICA

PAVIMENTAÇÃO DE ESTRADAS RURAIS EM CBUQ - NOVA BRASÍLIA

PROJETO	PRANCHA
<div>MURILO BARBOSA ULANOVICZ CREA-PR 224.218/D</div>	- PLANTA PLANIALTIMÉTRICA
PROPRIETARIO	- CORTE GEOMÉTRICO
<div>PREFEITURA MUNICIPAL DE GUARANIAÇU CNPJ Nº 76.208.818/0001-66</div>	

ESCALA	INDICADA	DATA	AUTOCAD	FOLHA
		Maio/25	PMG	1/5