


CORTE GEOMÉTRICO
TRECHO 03 - B

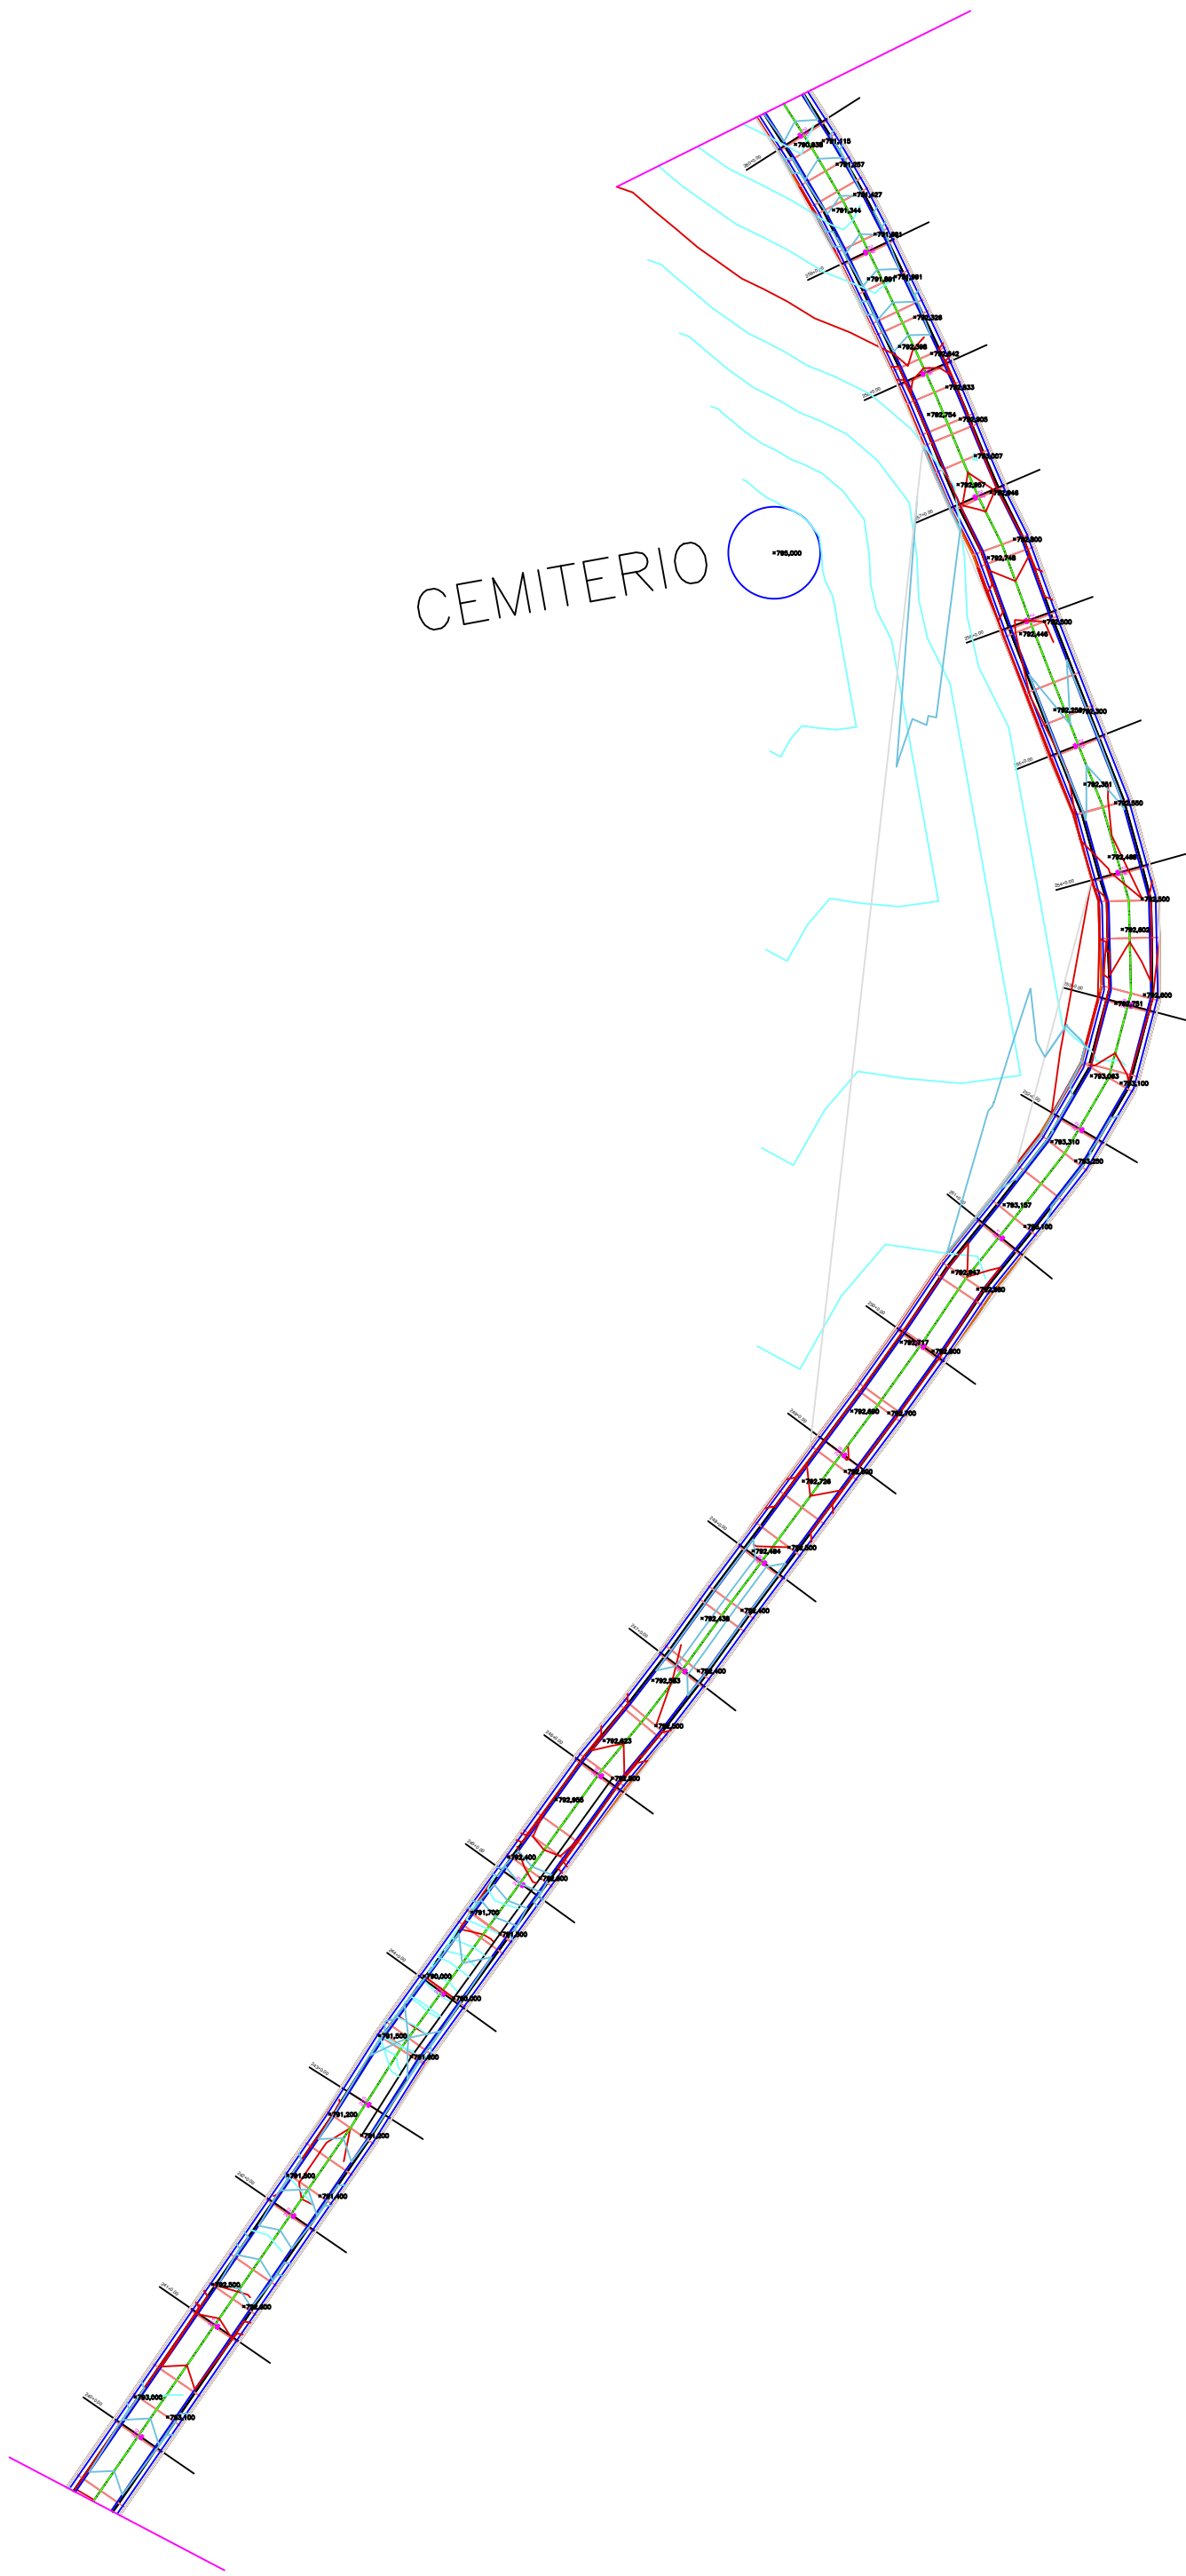

PLANTA PLANIALTIMÉTRICA
TRECHO 03 - B

LAYERS PRINCIPAIS

CORREDOR

MEIO FIO

REFLETORES

LUMINARIAS

GREIDE

PISTA DE ROLAMENTO

MEIO FIO - SARGETA

MODELO DA PISTA