
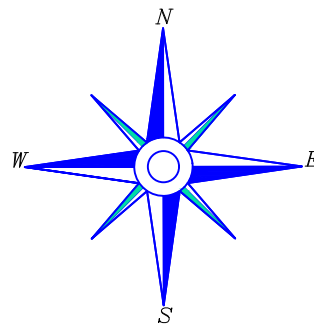


CORTE GEOMÉTRICO
TRECHO 03 - C

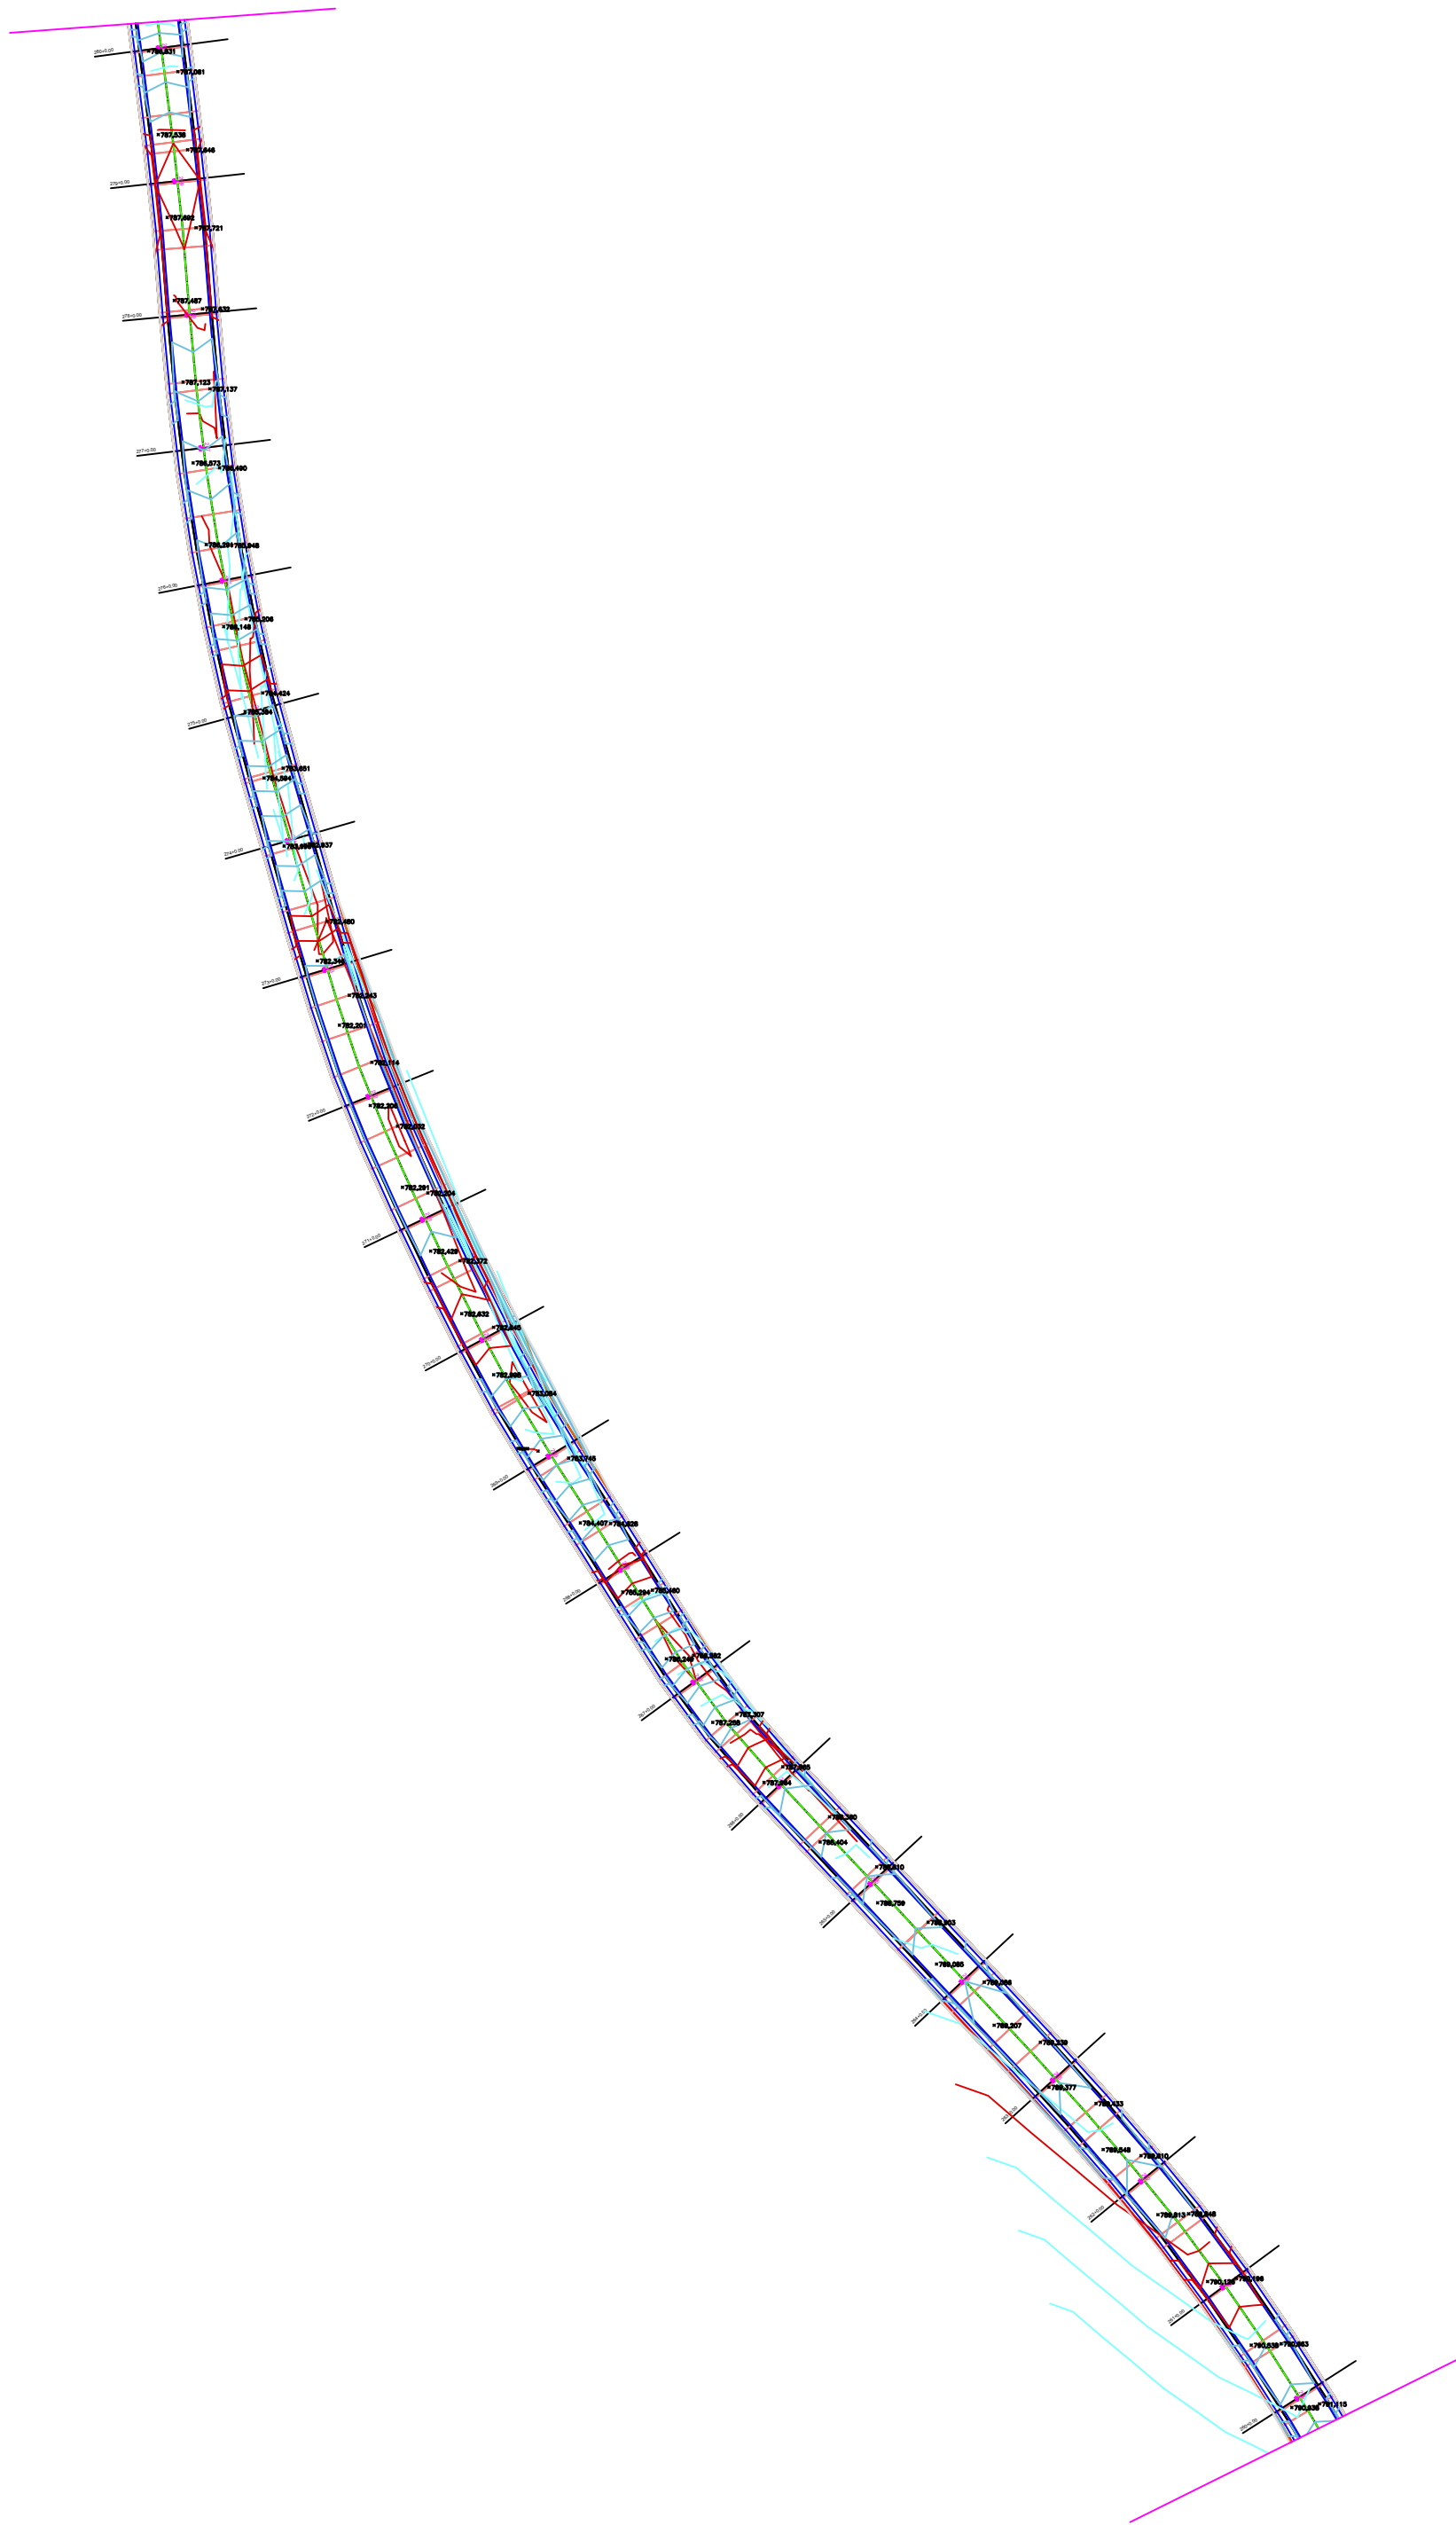

LAYERS PRINCIPAIS

CORREDOR

MEIO FIO

 REFLETORES

LUMINARIAS

 GREIDE

 PISTA DE ROLAMENTO

 MEIO FIO - SARGETA

 MODELO DA PISTA

PLANTA PLANIALTIMÉTRICA
TRECHO 03 - C



MUNICÍPIO DE GUARANIAÇU
Estado do Paraná
Avenida Ablon de Souza Naves, Nº 458, Centro - Guaraniáçu/PR

PAVIMENTAÇÃO ASFÁLTICA

PAVIMENTAÇÃO DE ESTRADAS RURAIS EM CBUQ - NOVA BRASÍLIA

PROJETO	PRANCHA
<div>MURILO BARBOSA ULANOVICZ CREA-PR 224.218/D</div>	- PLANTA PLANIALTIMÉTRICA
PROPRIETARIO	- CORTE GEOMÉTRICO
<div>PREFEITURA MUNICIPAL DE GUARANIAÇU CNPJ Nº 76.208.818/0001-66</div>	

ESCALA	INDICADA	DATA	AUTOCAD	FOLHA
		Maio/25	PMG	3/5