
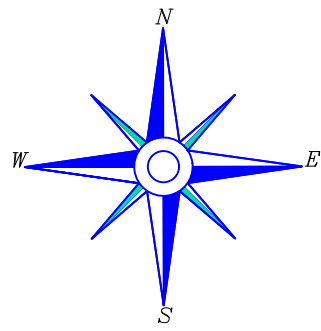


CORTE GEOMÉTRICO
TRECHO 03 - E

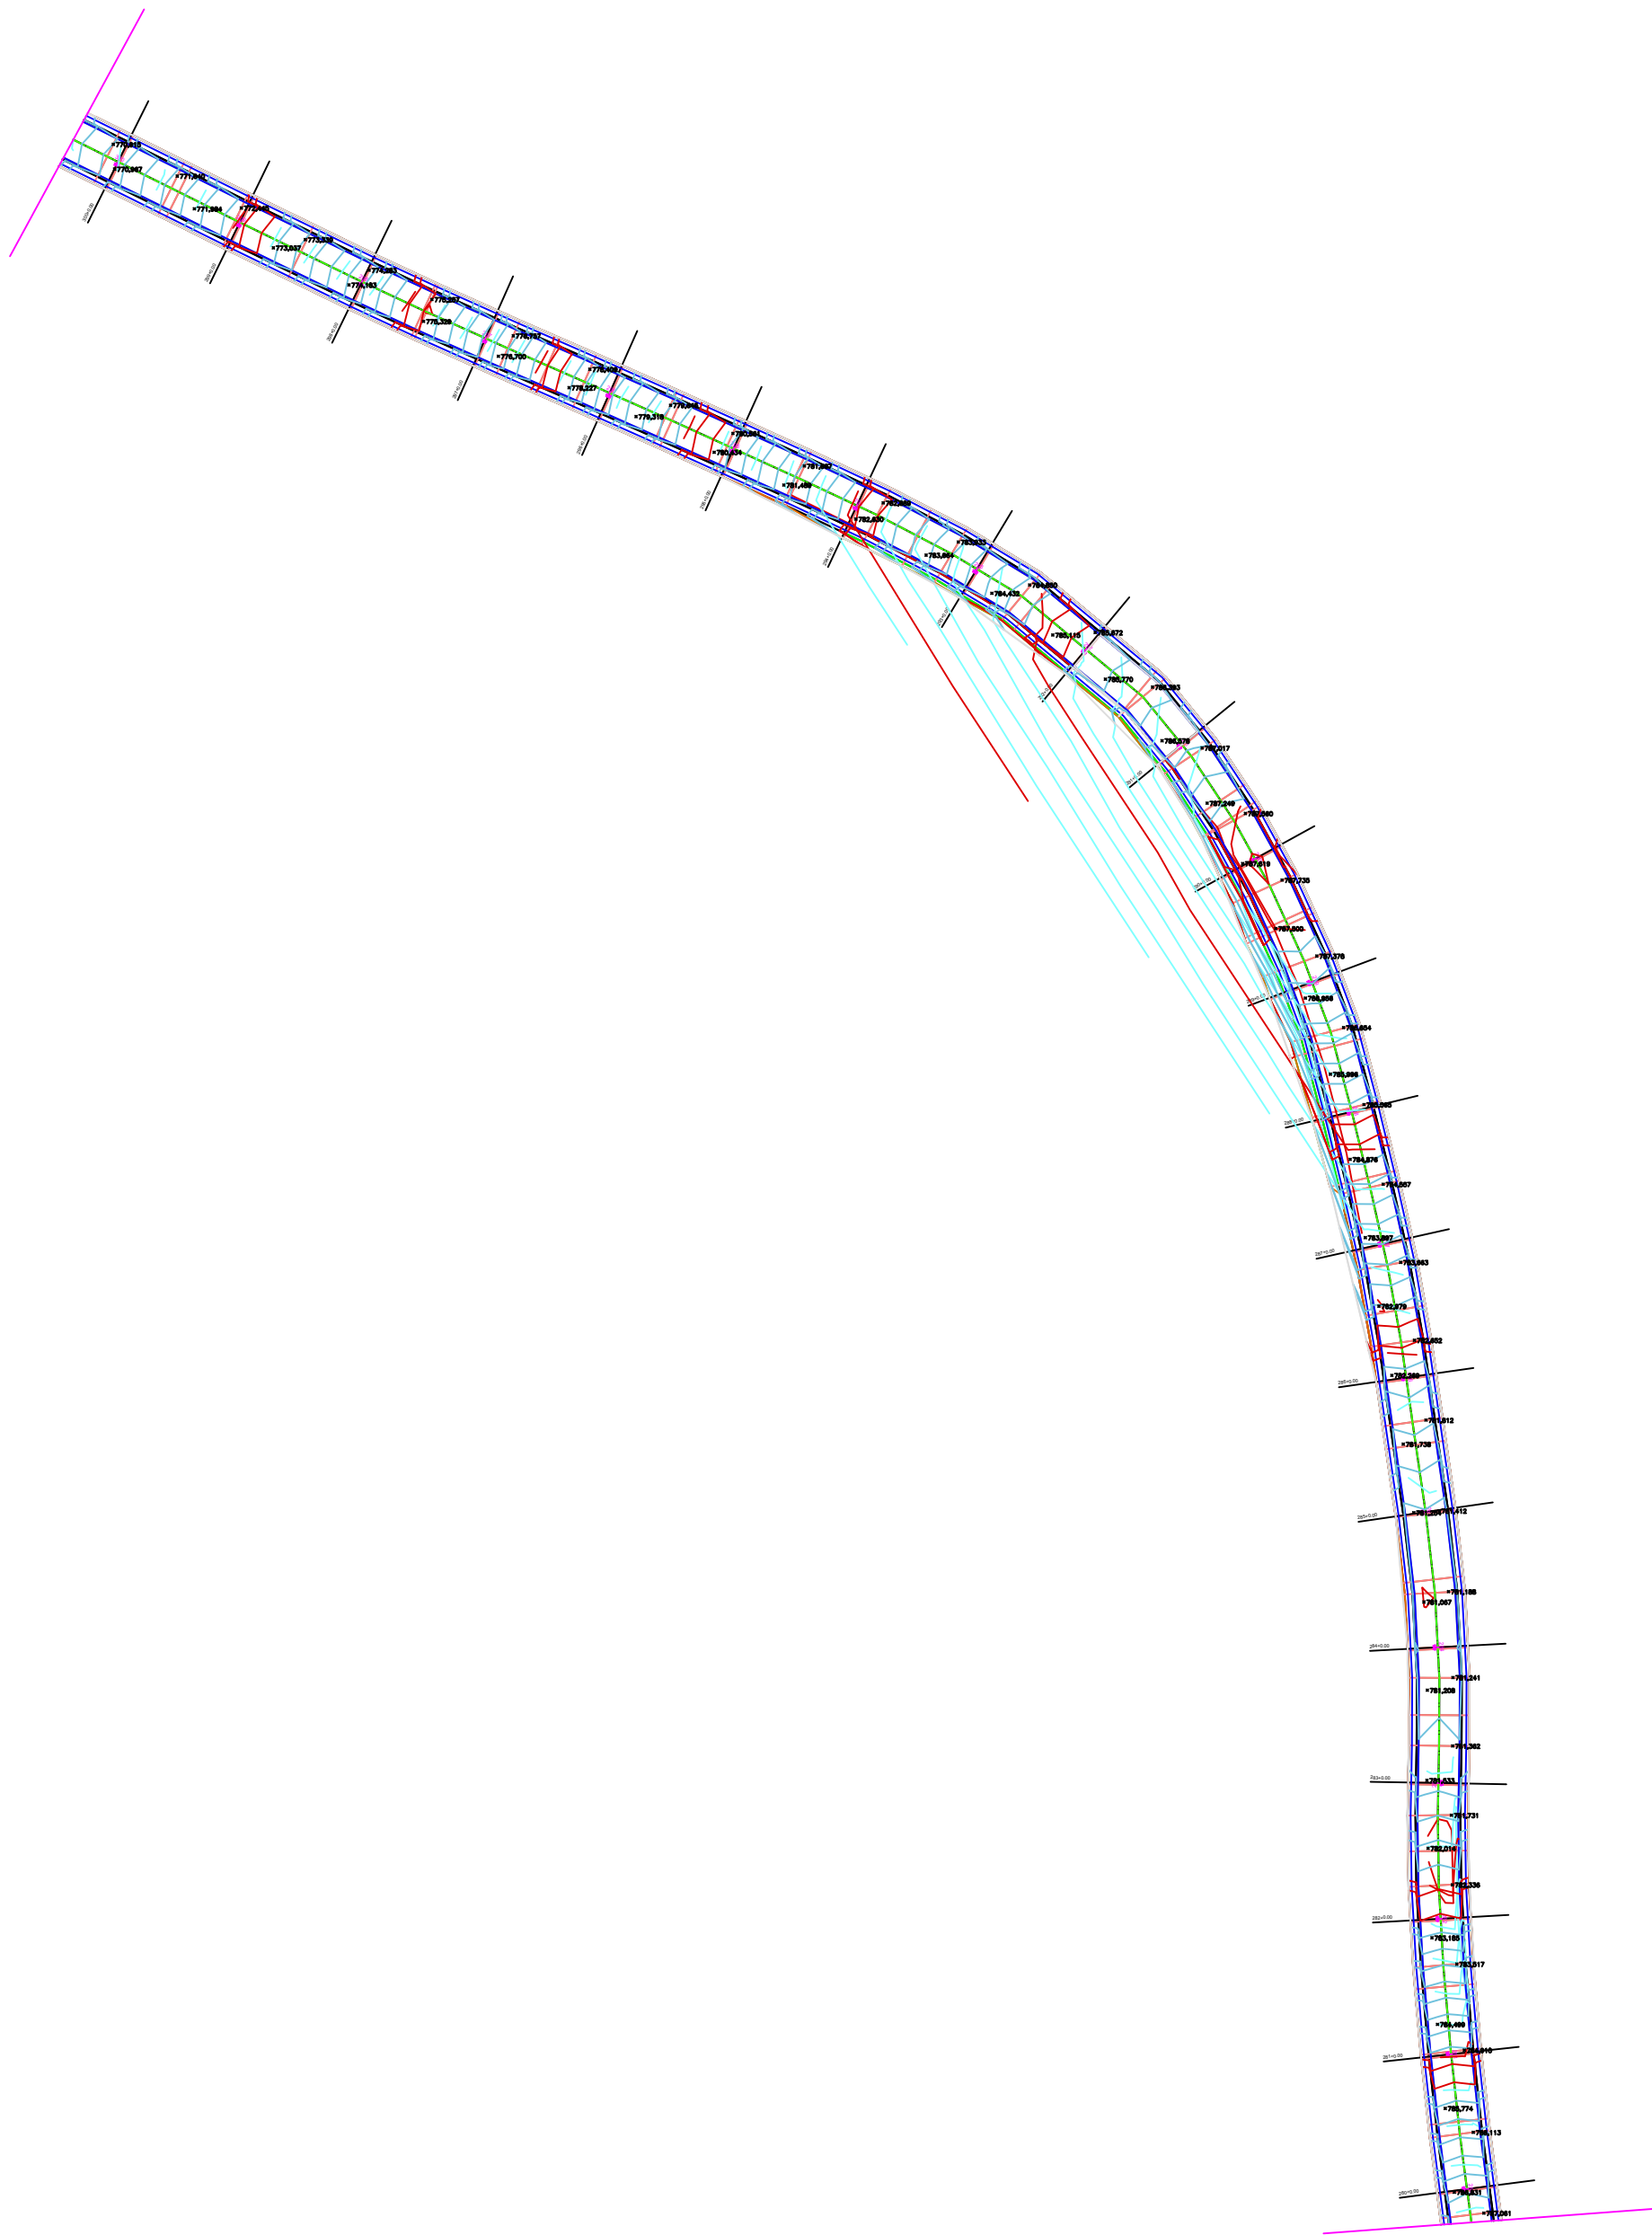

PLANTA PLANIALTIMÉTRICA
TRECHO 03 - E

LAYERS PRINCIPAIS

CORREDOR

MEIO FIO

REFLETORES

LUMINARIAS

GREIDE

PISTA DE ROLAMENTO

MEIO FIO - SARGETA

MODELO DA PISTA