
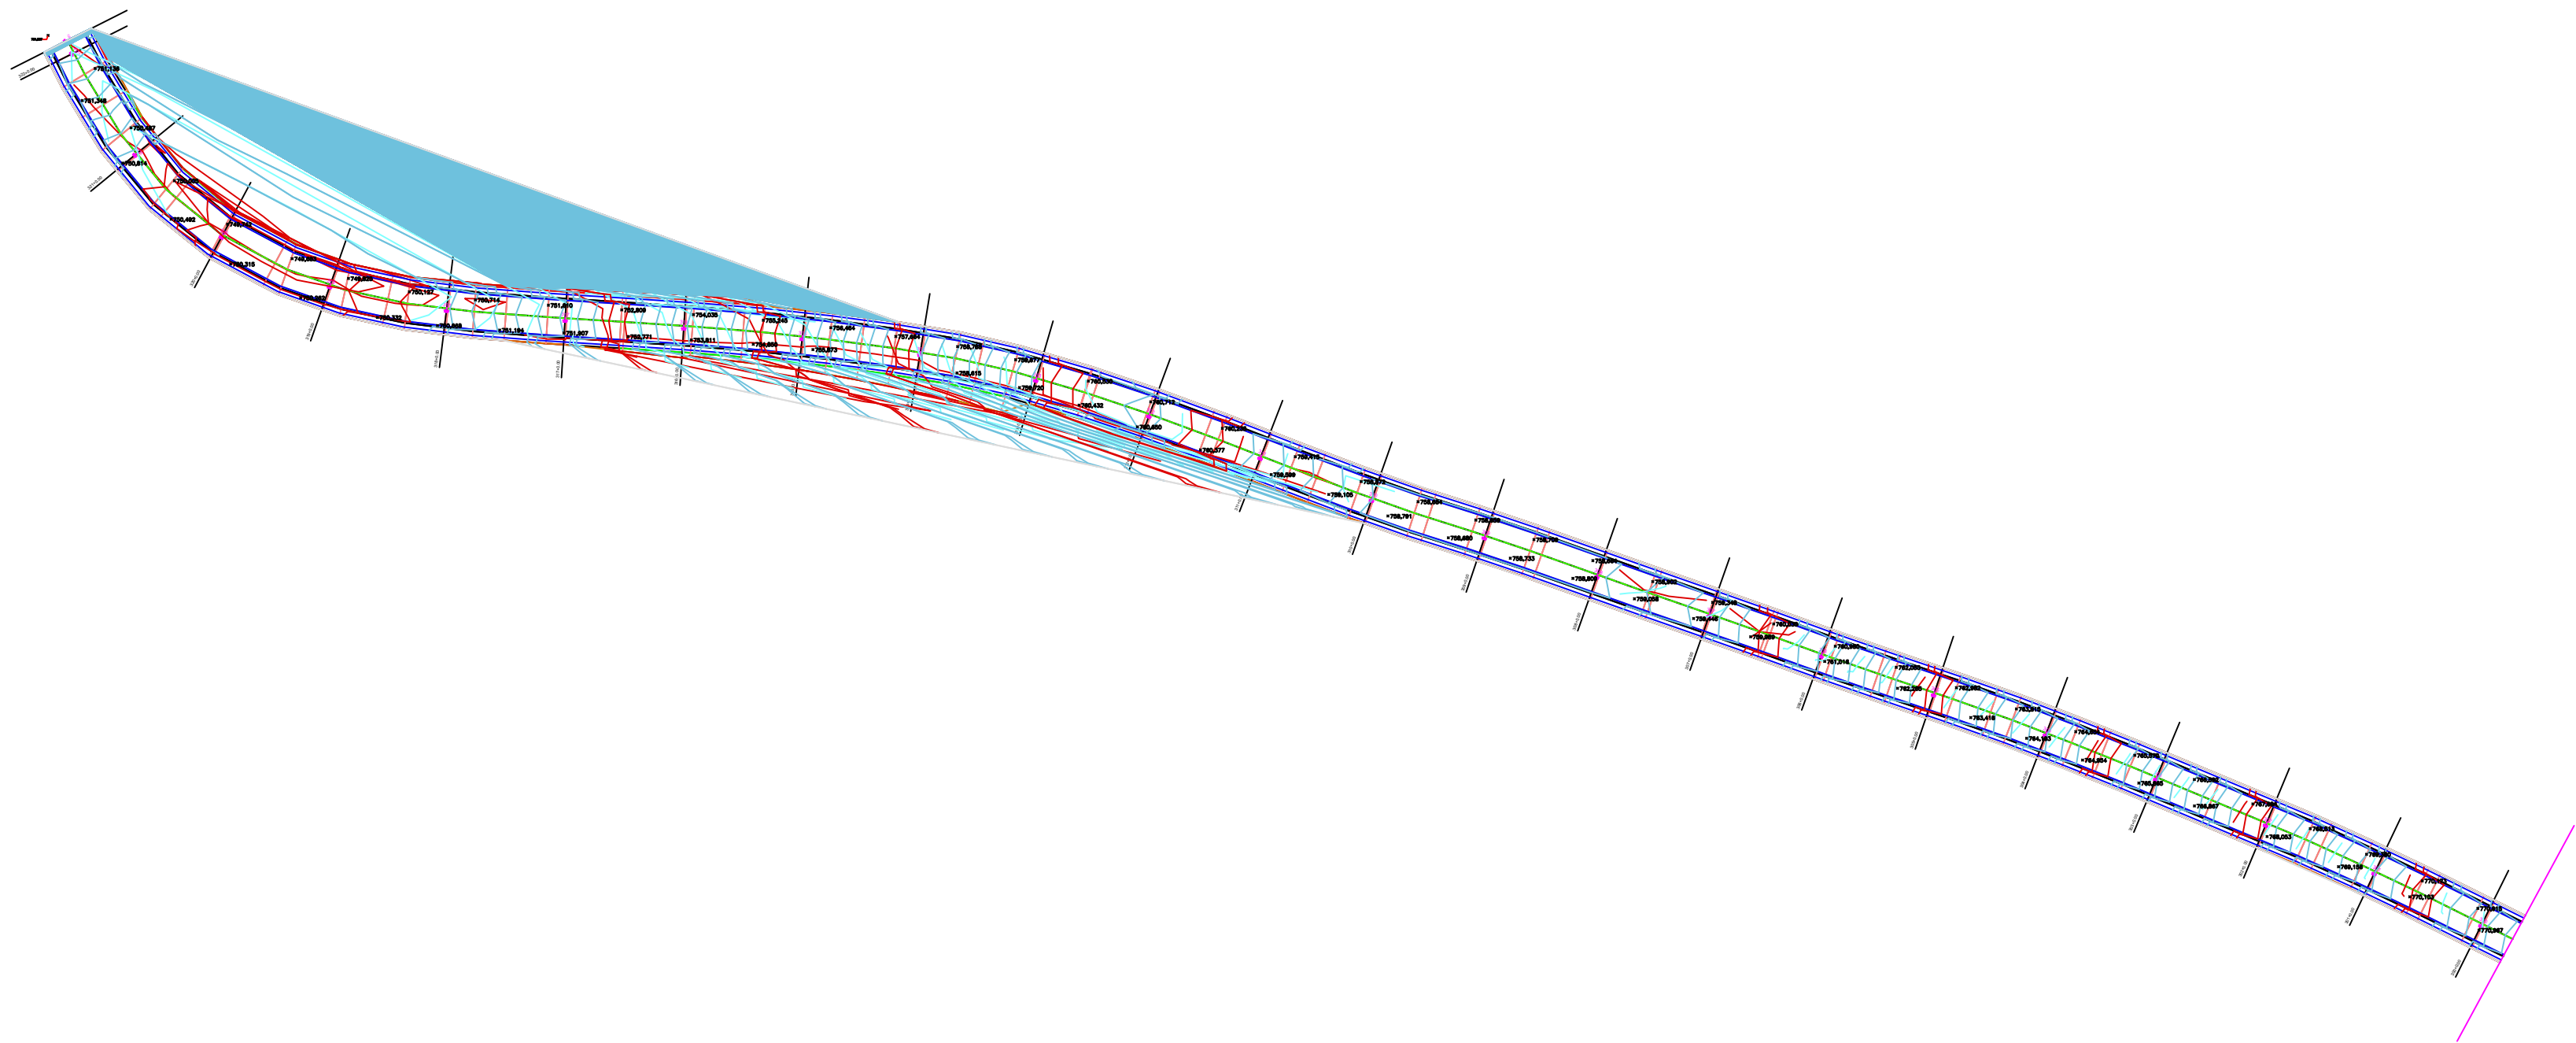


CORTE GEOMÉTRICO
TRECHO 03 - F

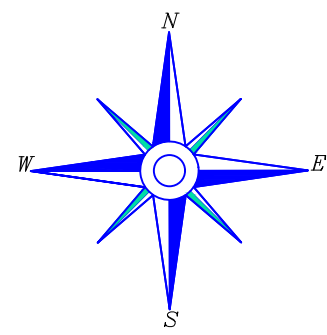

PLANTA PLANIALTIMÉTRICA
TRECHO 03 - F

LAYERS PRINCIPAIS

CORREDOR	
MEIO FIO	
	REFLETORES
LUMINARIAS	
	GREIDE
	PISTA DE ROLAMENTO
	MEIO FIO - SARGETA
	MODELO DA PISTA



MUNICÍPIO DE GUARANIAÇU
Estado do Paraná

Avenida Ablon de Souza Naves, Nº 458, Centro - Guaraniáçu/PR

PAVIMENTAÇÃO ASFÁLTICA

PAVIMENTAÇÃO DE ESTRADAS RURAIS EM CBUQ - NOVA BRASÍLIA

PROJETO	PRANCHA
	- PLANTA PLANIALTIMÉTRICA
	- CORTE GEOMÉTRICO

MURILO BARBOSA ULANOVICZ
CREA-PR 224.218/D

PROPRIETARIO

PREFEITURA MUNICIPAL DE GUARANIAÇU
CNPJ Nº 76.208.818/0001-66

ESCALA	INDICADA	DATA	AUTOCAD	FOLHA
		Maior/25	PMG	5/5