

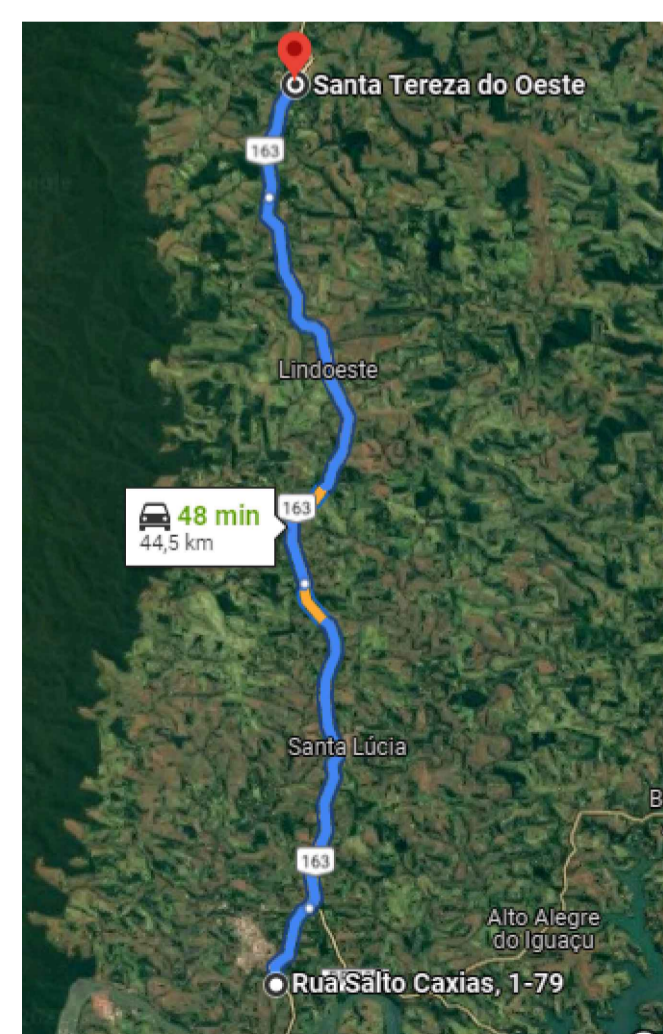



MAPA DE LOCALIZAÇÃO DA OBRA
ESCALA 1/10.000

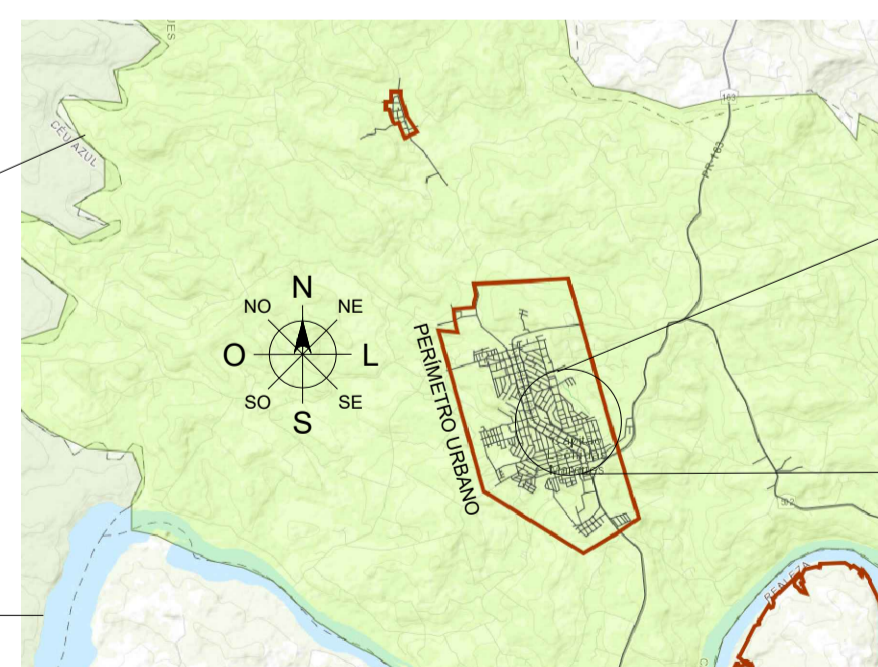

DMT PEDREIRA
SEM ESCALA

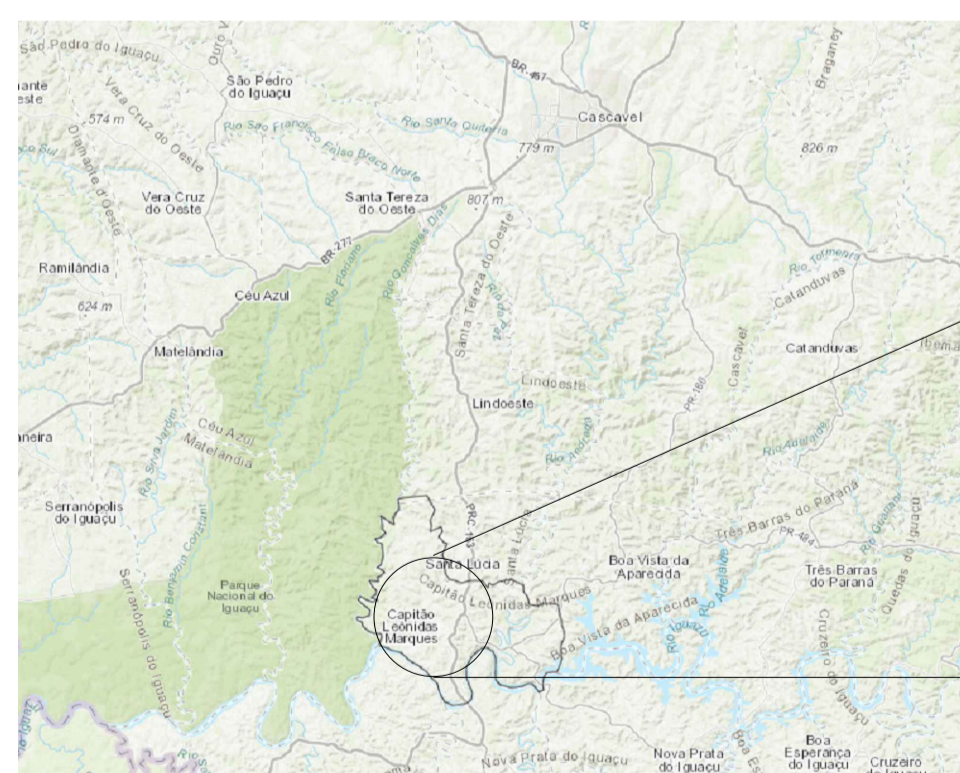

MAPA DE LOCALIZAÇÃO GERAL
SEM ESCALA

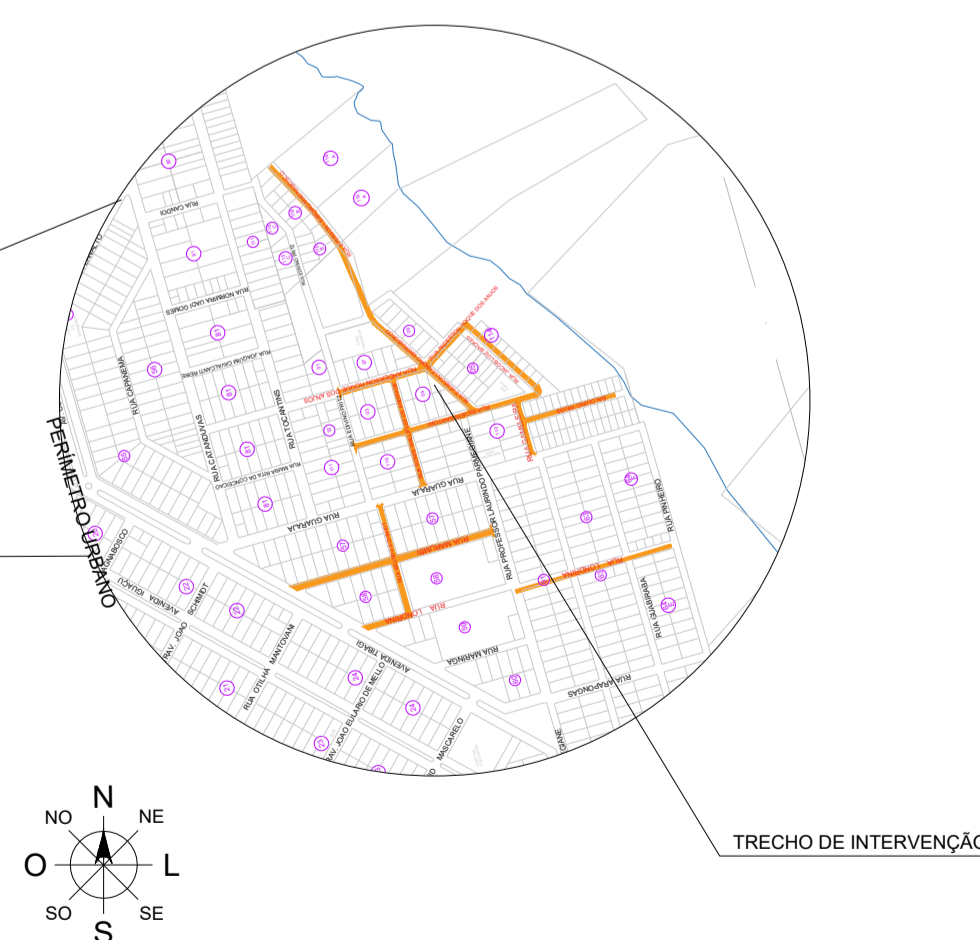

TRECHO DE INTERVENÇÃO

 <h2 style="margin: 0;">Capitão Leônidas Marques</h2> <p style="margin: 0;">Secretaria de Planejamento e Desenvolvimento Urbano</p>	
<p>OBRA:</p> <h3 style="margin: 0;">RECAPE ASFÁLTICO</h3>	
<p>ENDEREÇO:</p> <p>DIVERSAS RUAS DO BAIRRO PRIMAVERA</p>	
<p>PROPRIETÁRIO:</p> <p>MUNICÍPIO DE CAPITÃO LEÔNIDAS MARQUES CNPJ: 76.208.834/0001-59</p>	<p>RESP. TÉCNICO PROJETO:</p> <p>JEAN CARLOS GIBBERT ENG. CIVIL - CREA/PR 167990/D</p>
<p>MAPA DE LOCALIZAÇÃO / SITUAÇÃO</p>	
<p>PRANCHA:</p> <h1 style="margin: 0;">1 / 1</h1>	
<p>ESCALA:</p> <p>INDICADA</p>	<p>DATA:</p> <p>AGOSTO/2025</p>
<p>DESENHO:</p> <p>JEAN</p>	