





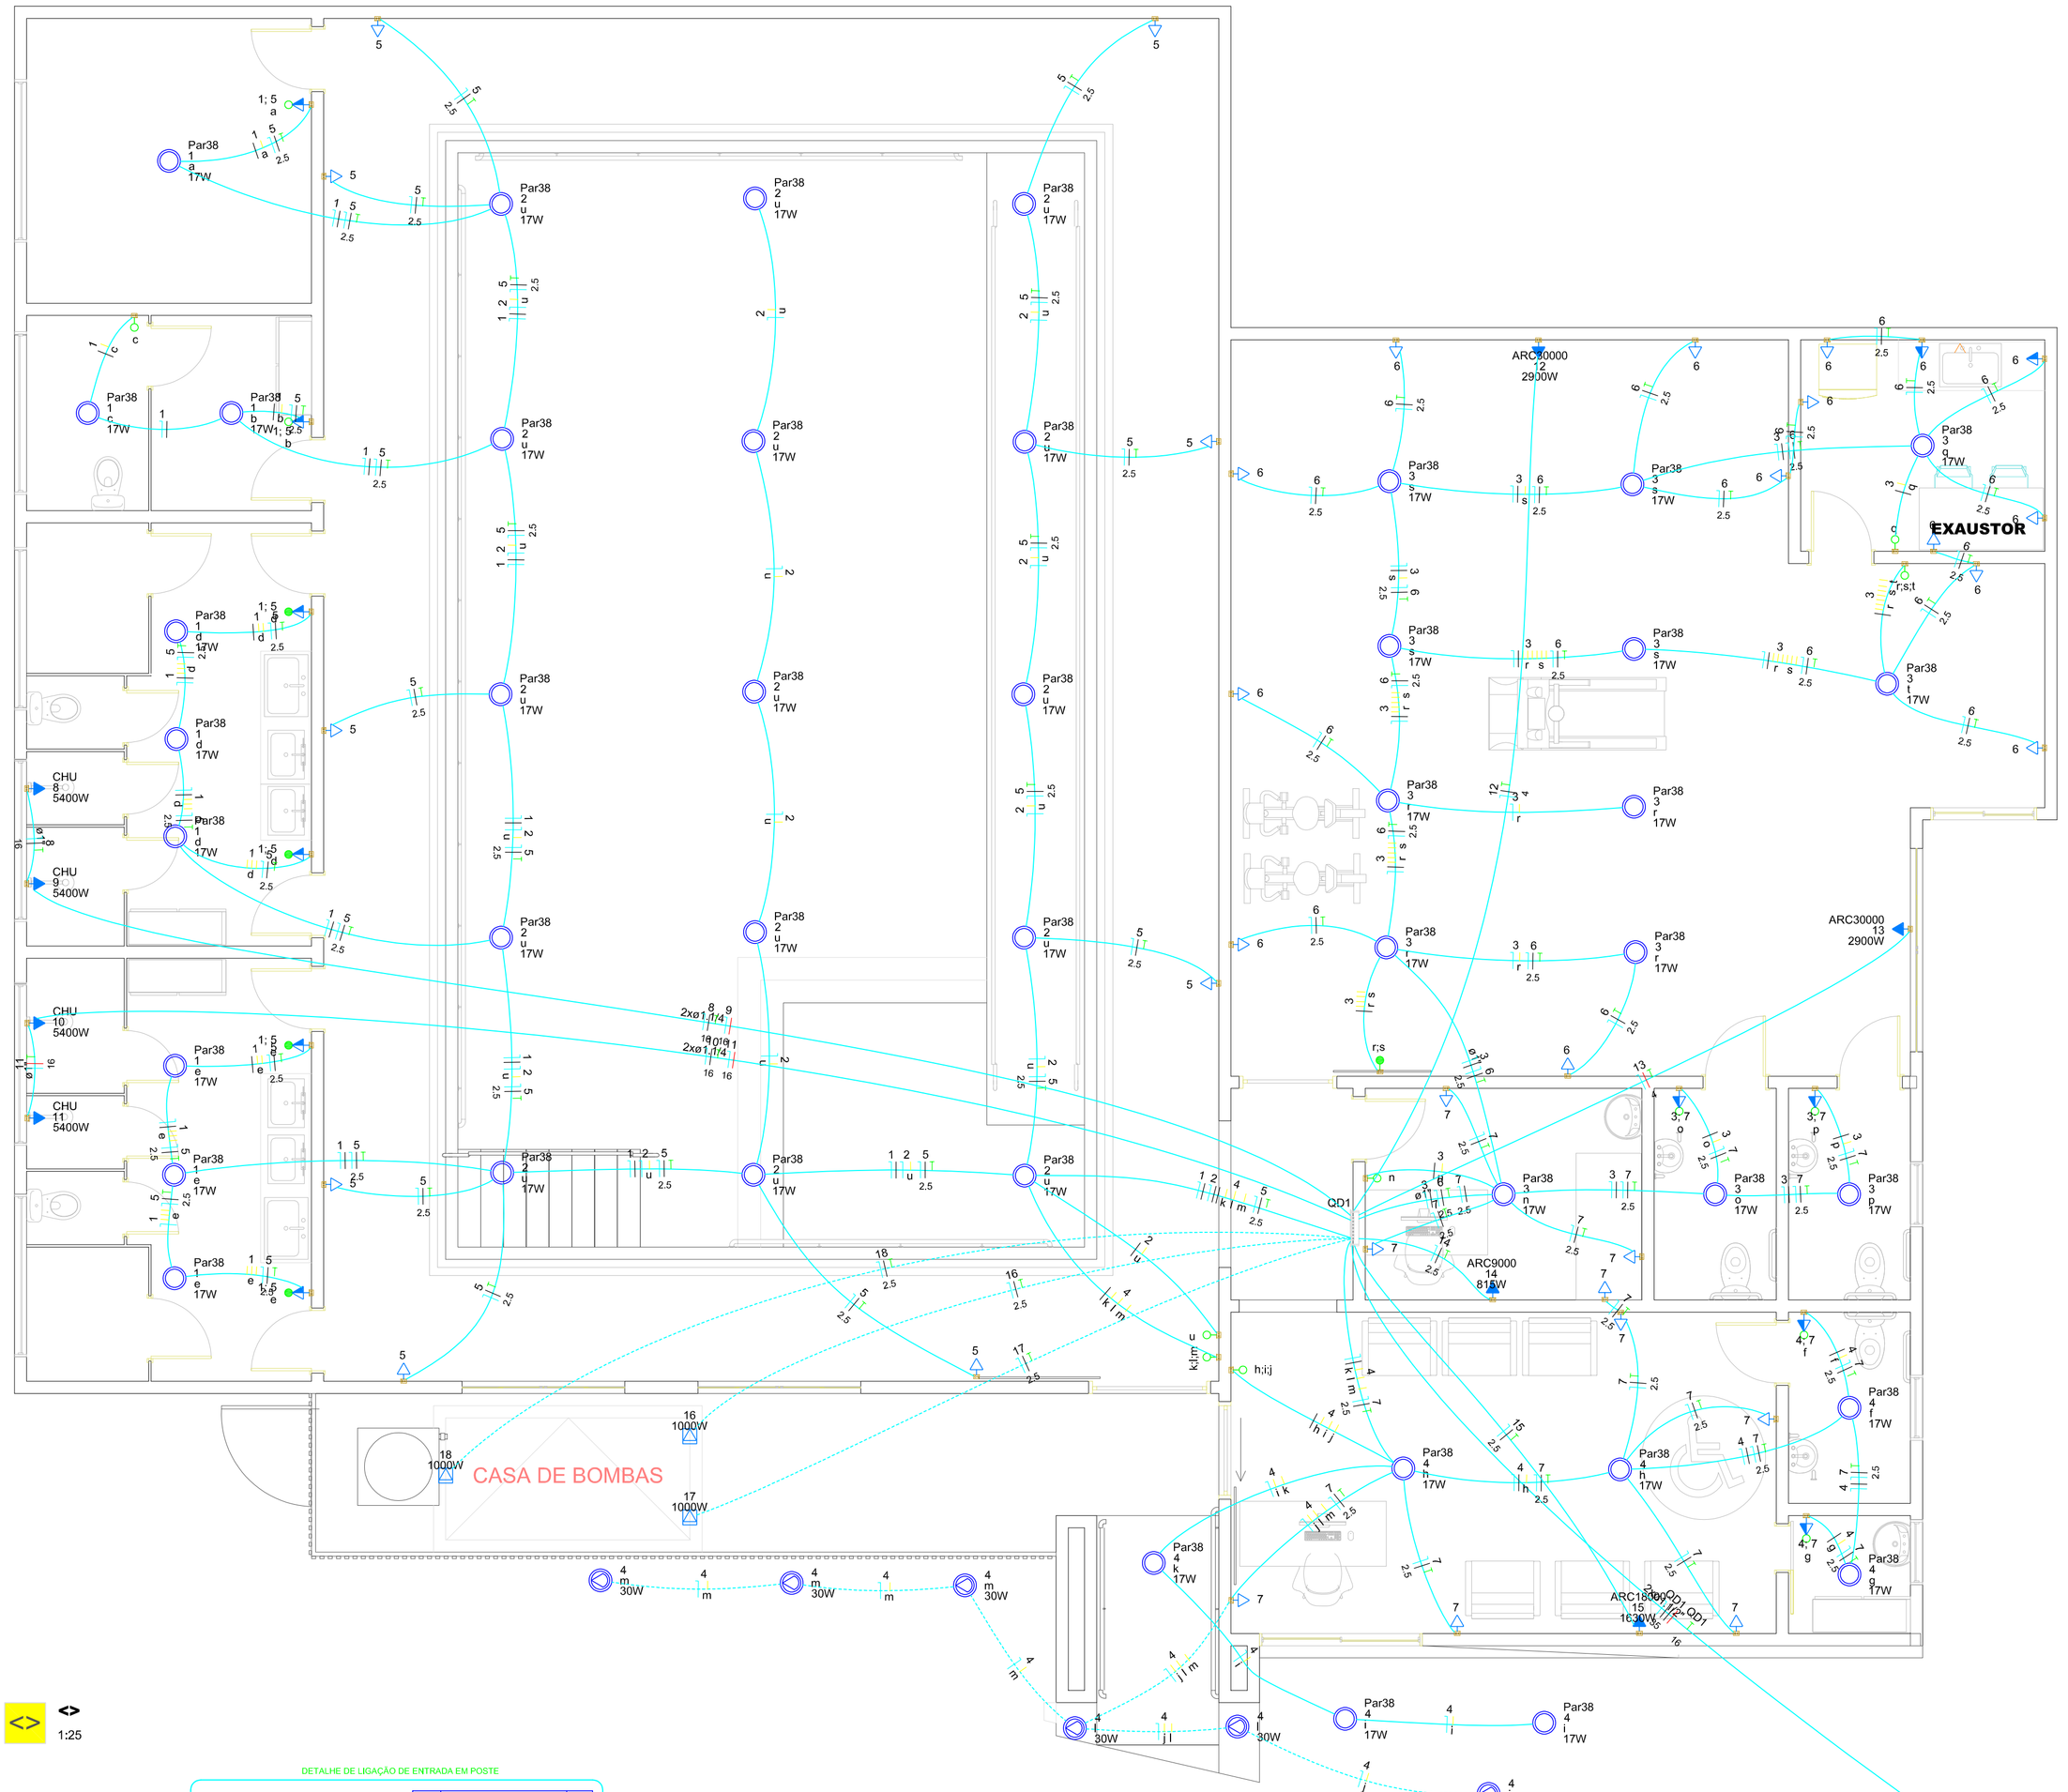

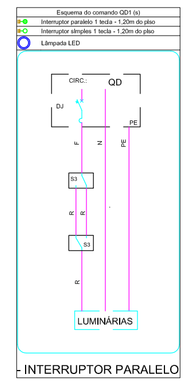

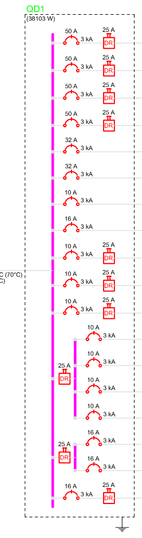

Lista de Materiais (QDC)	
Acessórios p/ eletrodutos	
Caixa PVC	
4x2"	19 pç
Caixa alumínio 4"x2"	
3x4"	3 pç
Cabo Unipolar (cobre)	
tipo(PVC – 450/750V (ref. Pirastic Ecoplus BWF Flexível)	
1.5 mm² – Amarelo	371.53 m
1.5 mm² – Azul claro	183.89 m
1.5 mm² – Branco	167.66 m
16 mm² – Azul claro	78.8 m
16 mm² – Preto	39.9 m
16 mm² – Verde-amarelo	55.47 m
16 mm² – Vermelho	39.9 m
2.5 mm² – Azul claro	346.79 m
2.5 mm² – Branco	343.21 m
2.5 mm² – Verde-amarelo	143.57 m
25 mm² – Azul claro	14.37 m
35 mm² – Preto	14.37 m
35 mm² – Vermelho	14.37 m
4 mm² – Azul claro	22.12 m
4 mm² – Preto	12.69 m
4 mm² – Verde-amarelo	22.12 m
4 mm² – Vermelho	9.23 m
Dispositivo Elétrico – embutido	
Placa 2x4"	
Interruptor paralelo - 1 tecla	1 pç
Interruptor simples - 1 tecla	7 pç
Para-o-fum	8 pç
Placa p/ 1 função	33 pç
Placa p/ 2 função	17 pç
Tomada hexagonal (NBR 14136) 2P+T 10A	3 pç
S/ placa	
Interruptor 1 tecla paralelo e tomada hexagonal (NBR14136)	4 pç
Interruptor 1 tecla simples e tomada hexagonal (NBR14136)	8 pç
Tomada hexagonal (NBR 14136) 2P+T 10A	31 pç
Dispositivo de Proteção	
Disjuntor Unipolar Termomagnético – norma DIN (Curva C)	
10 A - 3 kA	9 pç
16 A - 3 kA	6 pç
32 A - 3 kA	2 pç
50 A - 3 kA	4 pç
Interruptor bipolar DR (Sasemauto – I= 30mA) - DIN	
25 A	10 pç
Eletroduto PVC flexível	
Eletroduto liso	
1"	9.68 m
3/4"	437.25 m
Eletroduto pesado	
1.1/2"	28.74 m
1.1/4"	77.4 m
Luminária e acessório	
Soquete	
Tubular T8	44 pç
Luminárias Led	
Par 38	
17W	44 pç
Refletores	
30W	7 pç
Quadro distrib. chapa pintada – embutir	
Barr. trif., dig.geral, compacto - DIN	
Cap. 40 disj. unitp. - In barr. 100 A	1 pç

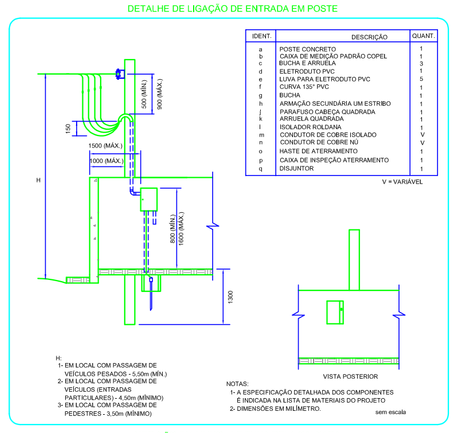

1:25

PROJETO ELÉTRICO

Obra: PISCINA E FISIOTERAPIA

Endereço:

Estatísticas:

Responsável Técnico: MATEUS XAVIER SOBRINHO TOSI:12505530912
Assinado de forma digital por MATEUS XAVIER SOBRINHO TOSI:12505530912 Dados: 2026.05.04 15:06:28 -03'00'

MATEUS XAVIER SOBRINHO TOSI
CAU/PR- A308299-7

Proprietário: JOSE APARECIDO DE PAULA E SOUZA:40766101991
Assinado de forma digital por JOSE APARECIDO DE PAULA E SOUZA:40766101991 Dados: 2026.05.04 15:06:39 -03'00'

JOSÉ APARECIDO DE PAULA E SOUZA
Prefeito Municipal de Nova Aurora-PR

A aprovação do presente projeto pela prefeitura municipal não reconhece a propriedade do imóvel.

CONTEÚDO DA PRANCHA:

PLANTA BAIXA
LEGENDAS

Desenho: ESTEFAN MENDES

Folha: A1 01/01

Escala: INDICADA

Data: 02/06/2025