
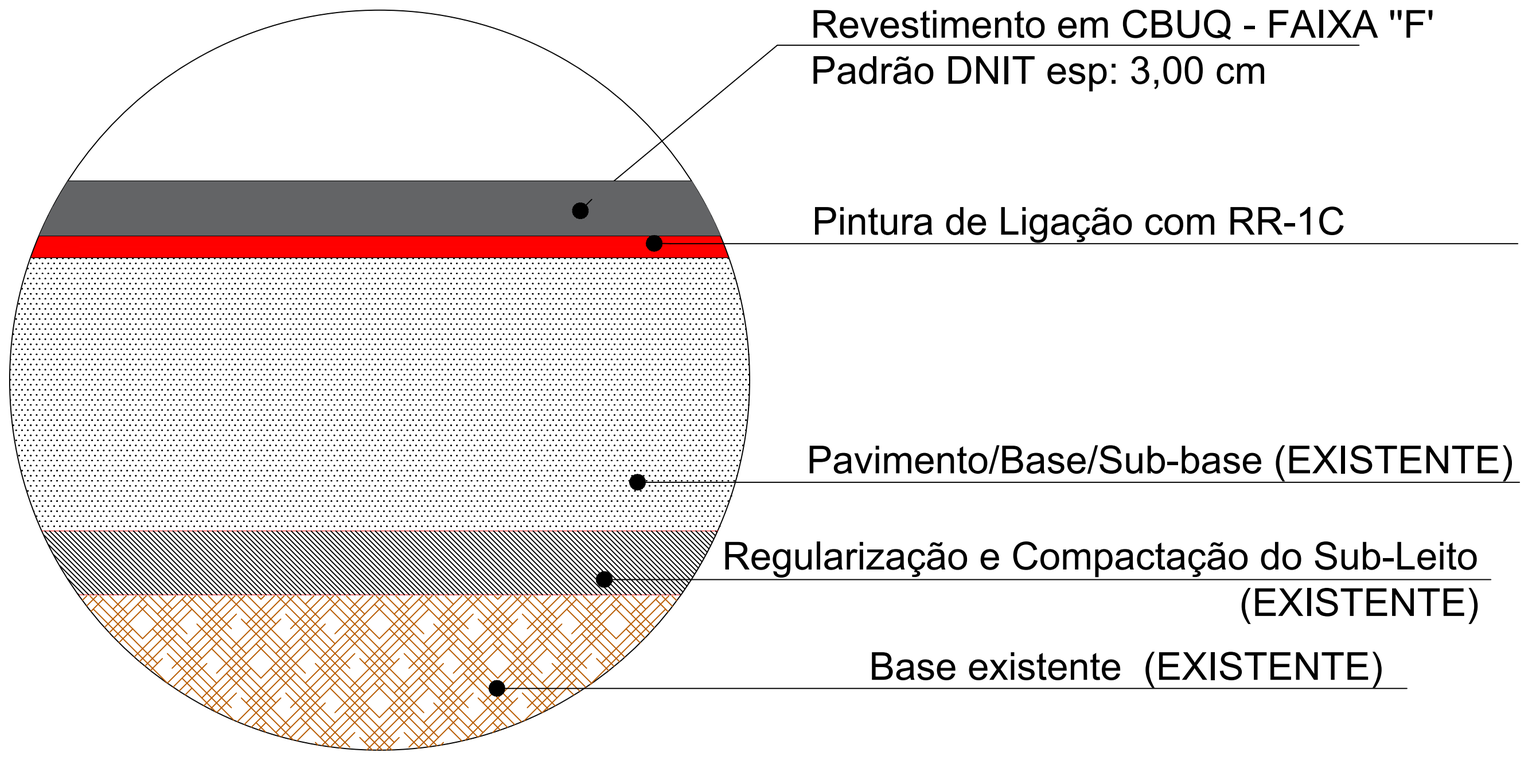


DETALHE 01 - PAVIMENTAÇÃO
SEM ESCALA

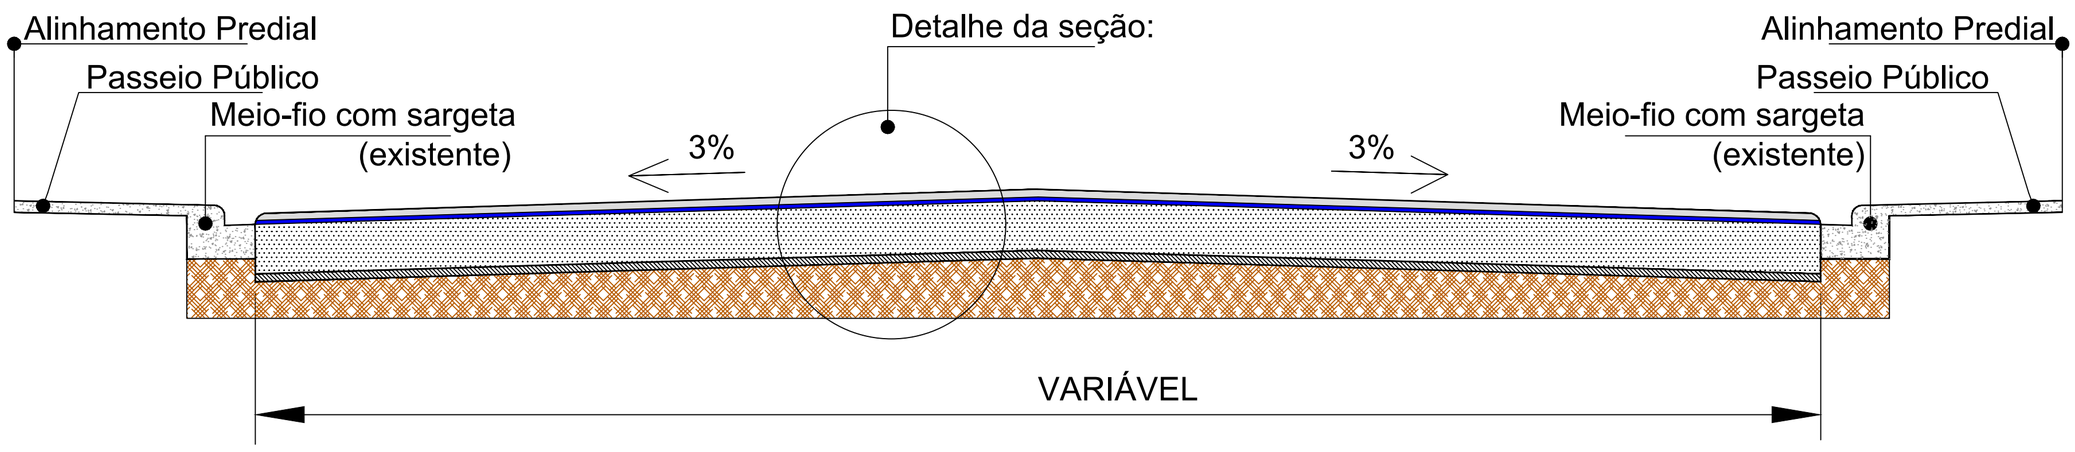

SEÇÃO TIPO
SEM ESCALA

MUNICÍPIO DE
NOVA AURORA

MUNICÍPIO DE NOVA AURORA - PR

RESPONSÁVEL TÉCNICO:

ESTEFAN MENDES
Engenheiro Civil CREA-PR 163064/D

PROJETO / OBRA :

- RECAPEAMENTO ASFÁLTICO

CONTEÚDO:

- SESSÃO E DETALHE - RUAS

PRANCHA:	DATA:
1-1 - A4	11/2026

RECAPEAMENTO ASFÁLTICO

Assinado por 1 pessoa: ESTEFAN MENDES
Para verificar a validade das assinaturas, acesse https://novaaurora.1doc.com.br/verificacao/1918-C1E2-F824-8F68 e informe o código 1918-C1E2-F824-8F68

VERIFICAÇÃO DAS ASSINATURAS

Código para verificação: 1918-C1E2-F824-8F68

Este documento foi assinado digitalmente pelos seguintes signatários nas datas indicadas:

ESTEFAN MENDES (CPF 096.XXX.XXX-02) em 17/11/2026 10:00:56 GMT-03:00
Papel: Parte
Emitido por: Sub-Autoridade Certificadora 1Doc << Autoridade Certificadora Raíz da 1Doc (Assinatura ICP-Brasil)

Para verificar a validade das assinaturas, acesse a Central de Verificação por meio do link:

https://novaaurora.1doc.com.br/verificacao/1918-C1E2-F824-8F68