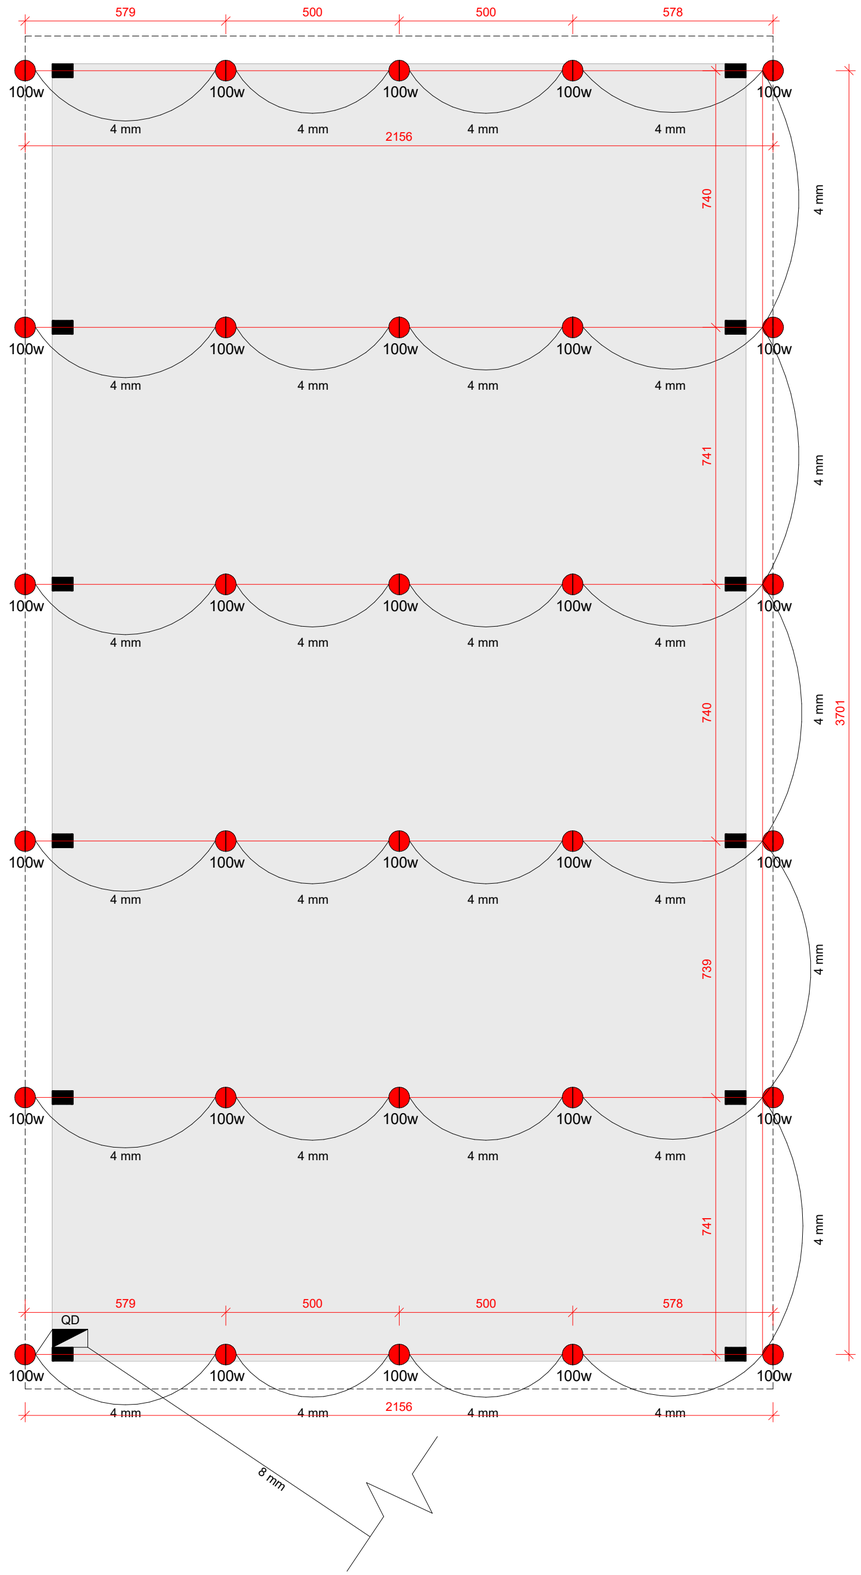


TABELA DE QUANTITATIVO

30 UN	LUMINÁRIA DE LED RETANGULAR REFLETOR TETO
350 M	CABO DE COBRE 4MM
100 M	CABO DE COBRE 8MM
01 UN	QUADRO DE DISTRIBUIÇÃO
152 M	ELETROCALHA

Aprovação

PREFEITURA MUNICIPAL DE NOVA AURORA
ESTADO DO PARANÁ
CNPJ 76.208.859/0001-52

PROJETO ELÉTRICO

Obra:
GALPÃO PRÉ-MOLDADO

Endereço: Rua Jair José Soares, Lote n°04, Quadra n° 03, do loteamento denominado Industrial III, Cidade de Nova Aurora-PR

Responsáveis Técnicos: MATEUS XAVIER SOBRINHO TOSI:12505530912
Assinado de forma digital por MATEUS XAVIER SOBRINHO TOSI:12505530912 Dados: 2026.06.24 13:29:24 -03'00'

Arq. e Urb.: Mateus Xavier Sobrinho Tosi
CAU/PR - A308.299-7

Proprietário:

PREFEITURA MUNICIPAL DE NOVA AURORA
CNPJ: 76.208.859/0001-52

A aprovação do presente projeto pela prefeitura municipal não reconhece a propriedade do imóvel.

Estatísticas:

Área do Lote: 15.598,44 m²
Área Existente: 11,40 m² (Guarita)
Área Existente: 506,08 m² (Oficina)
Área Existente: 839,43 m² (Garagem maquinários)
Área Existente: 341,62 m² (Construção Civil)
Área Existente: 234,00 m² (Lavador de Veículos Estação)
Área a Construir: 748,00 m² (Estacionamento)
Área Total Construída: 2.880,53 m²
Área de Calçadas: 0,00 m²
Taxa de Ocupação: 18,46 %
Taxa Permeável: 81,53%
Taxa de Impermeabilização: 18,46%
Coeficiente de Aproveitamento: 0,1846

Desenho: Mateus X.	Folha: A2
Escala:	Data: 17/06/2026