
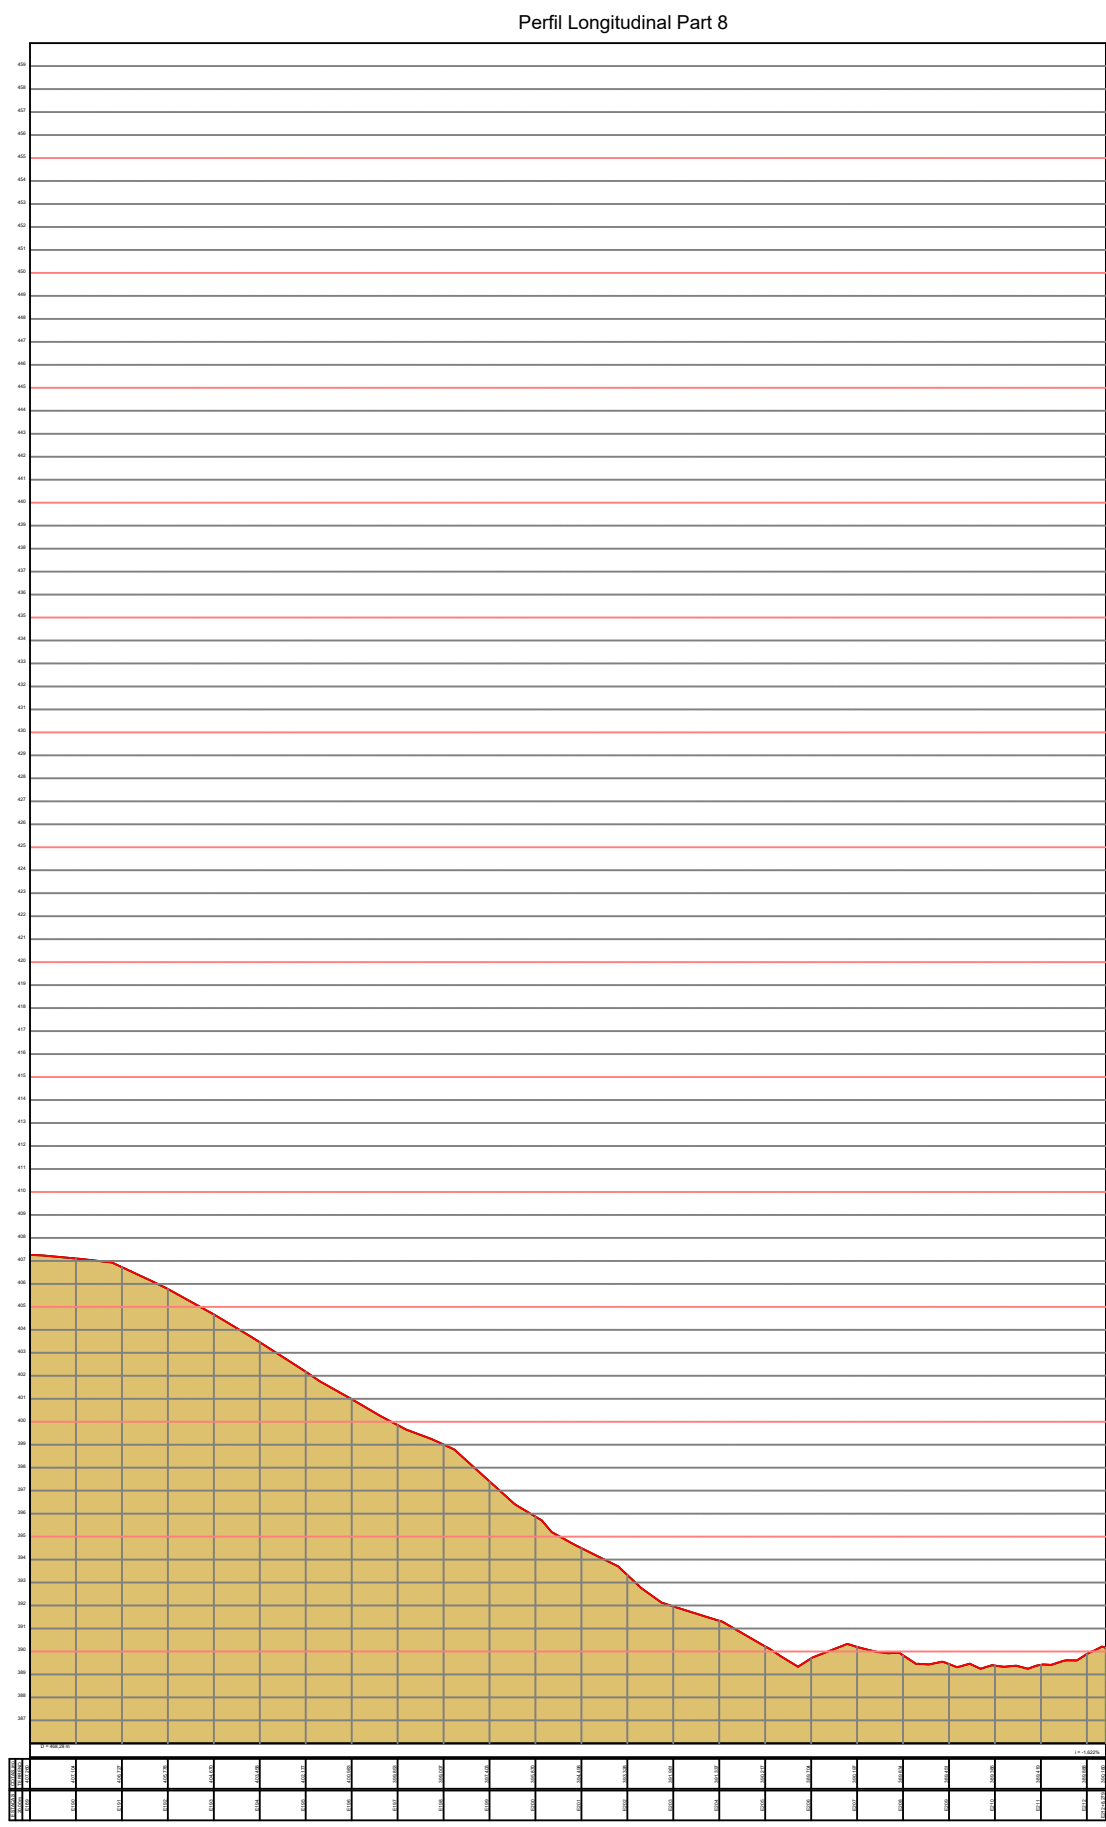
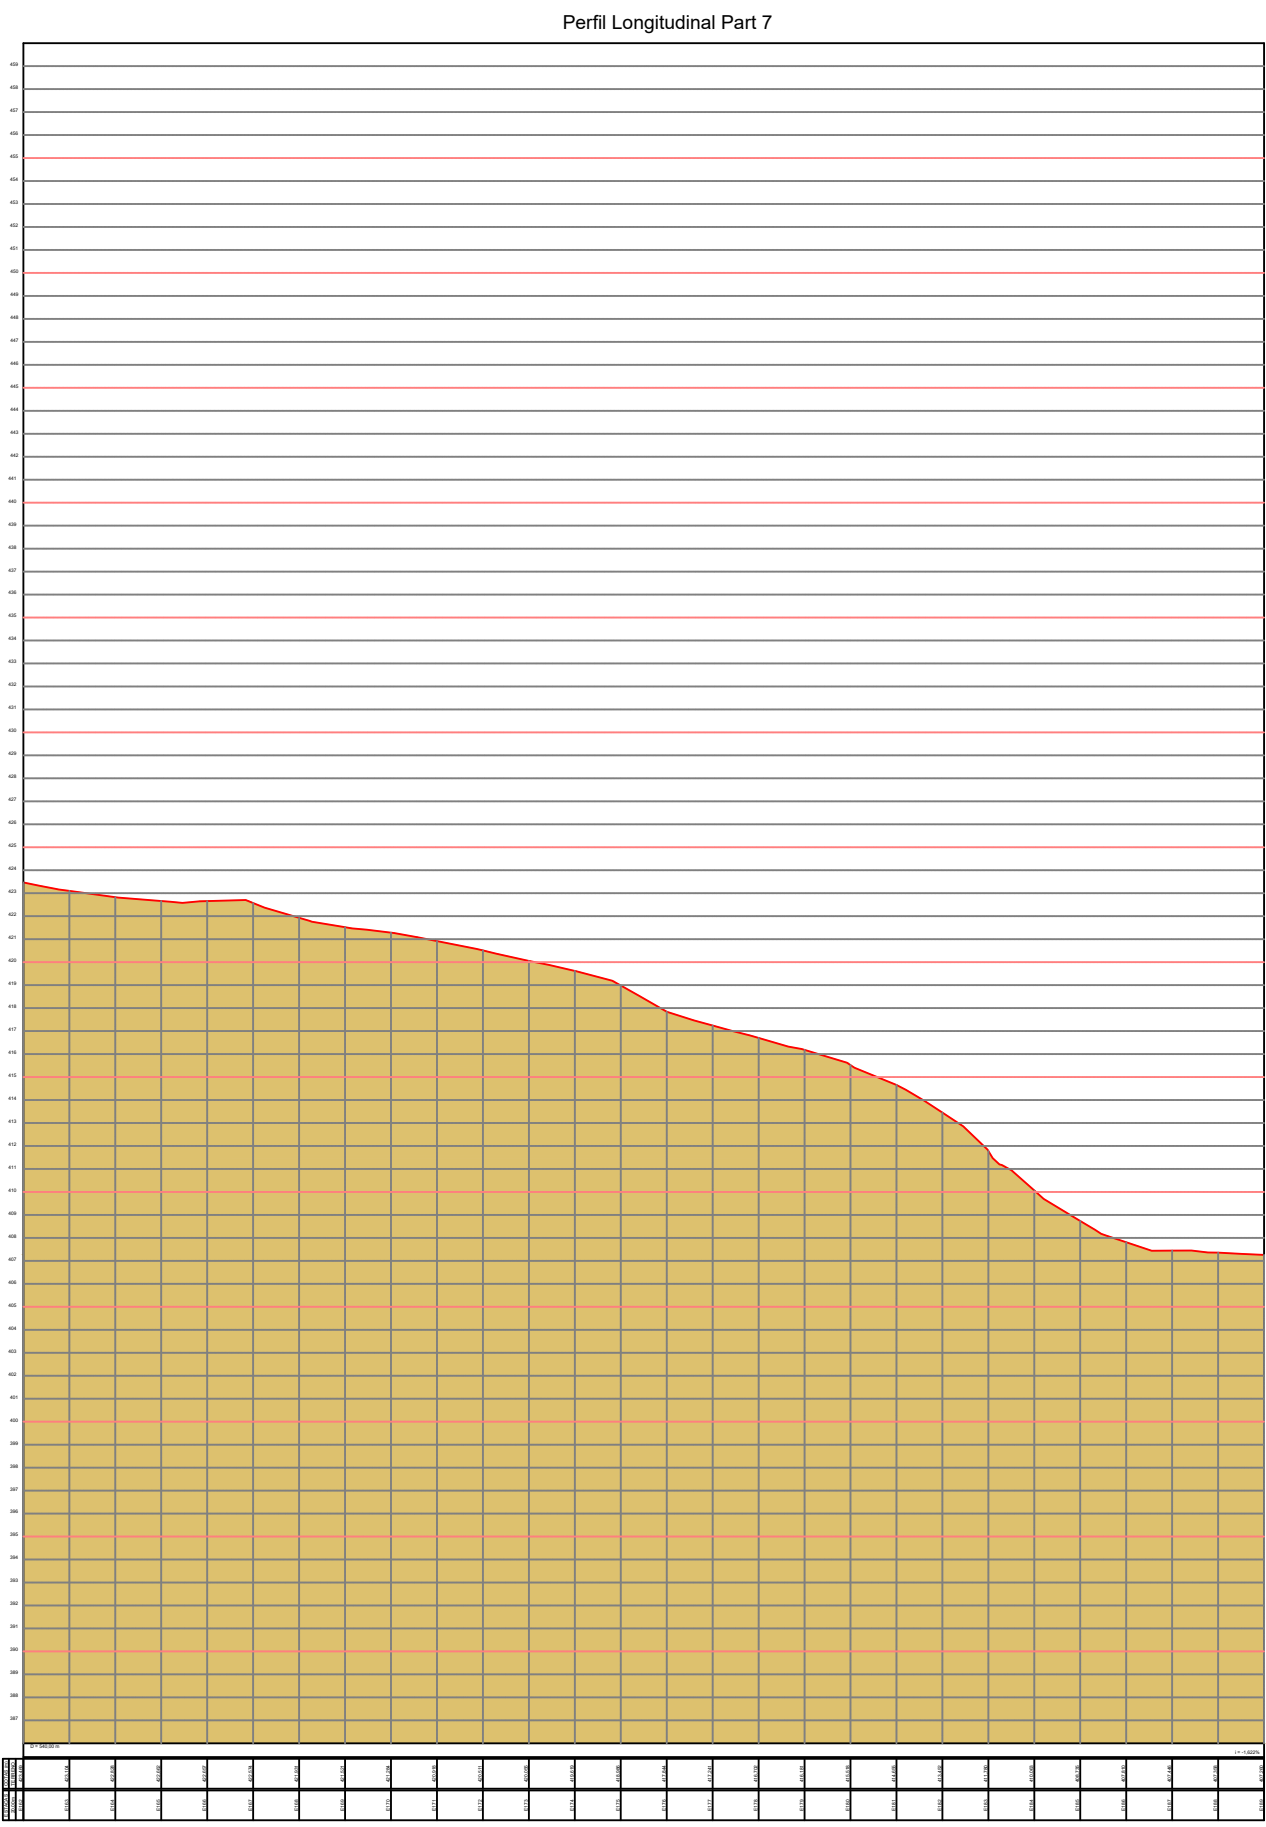


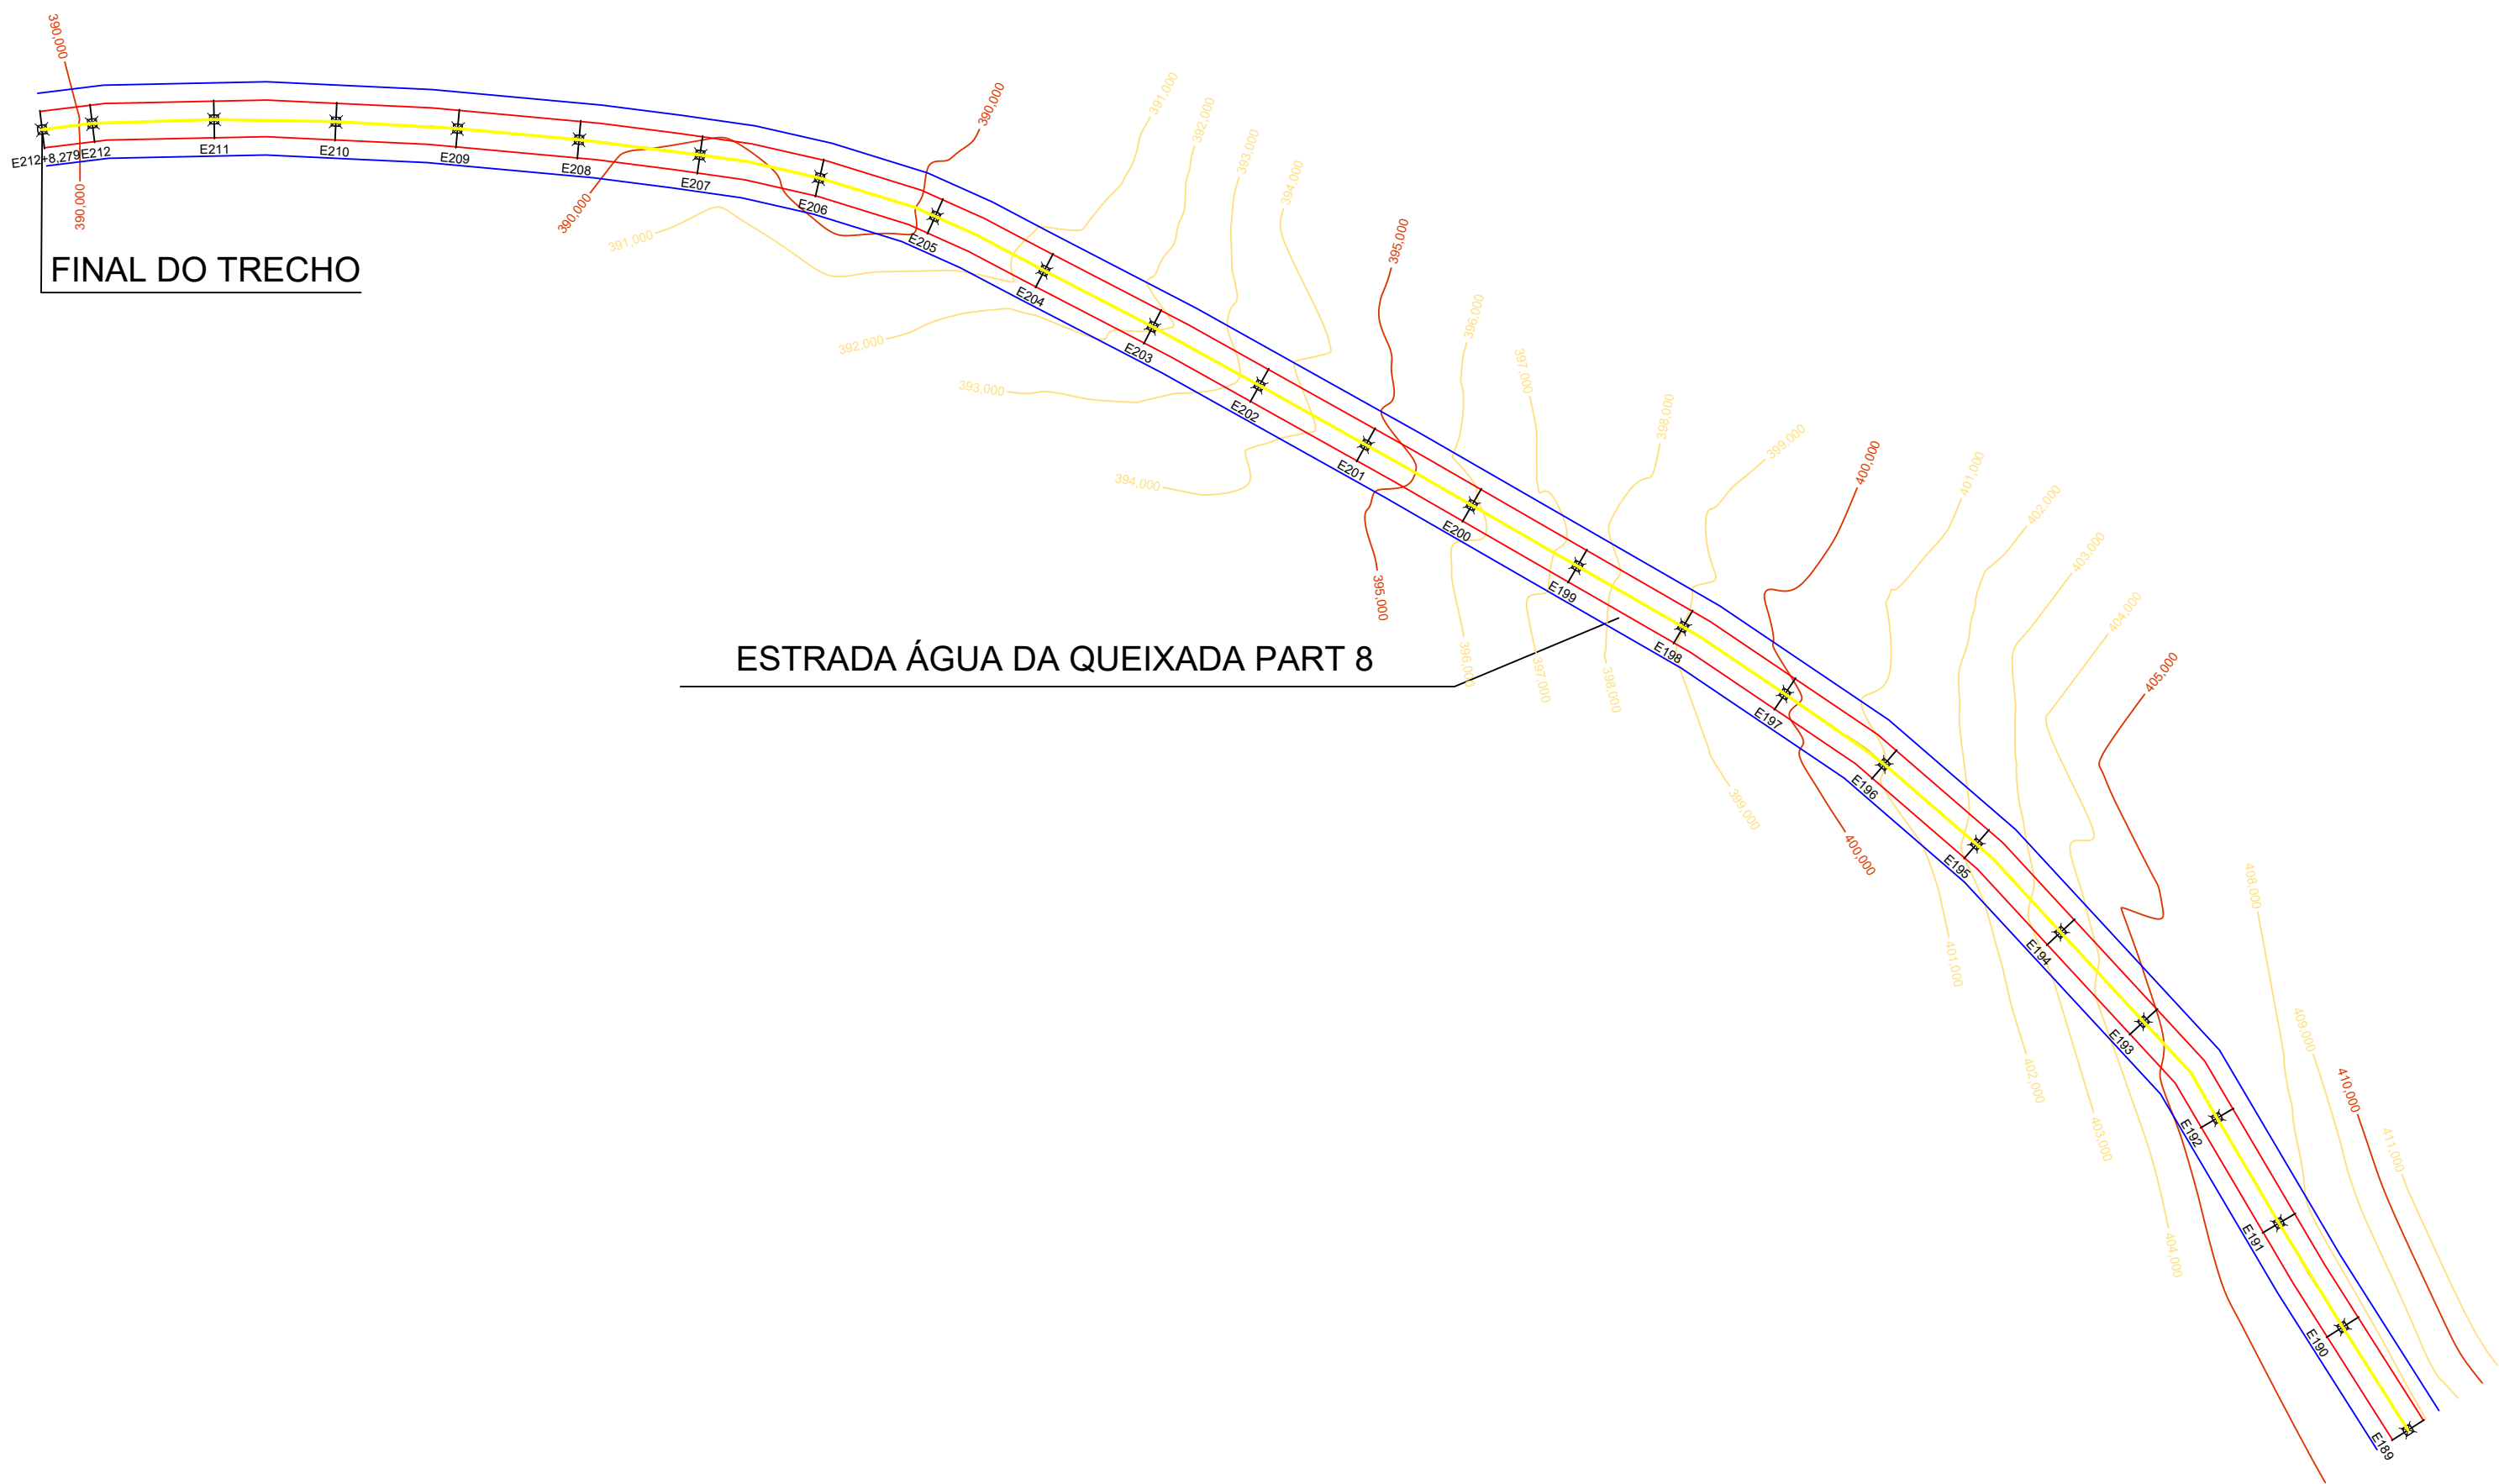


PART 8

SERVIÇO	QUANT (m³)
CORTE	1.461,03
ATERRO - Reforço Subleito	524,47
Greide	—

PART 7

SERVIÇO	QUANT (m³)
CORTE	1.684,80
ATERRO - Reforço Subleito	604,80
Greide	—

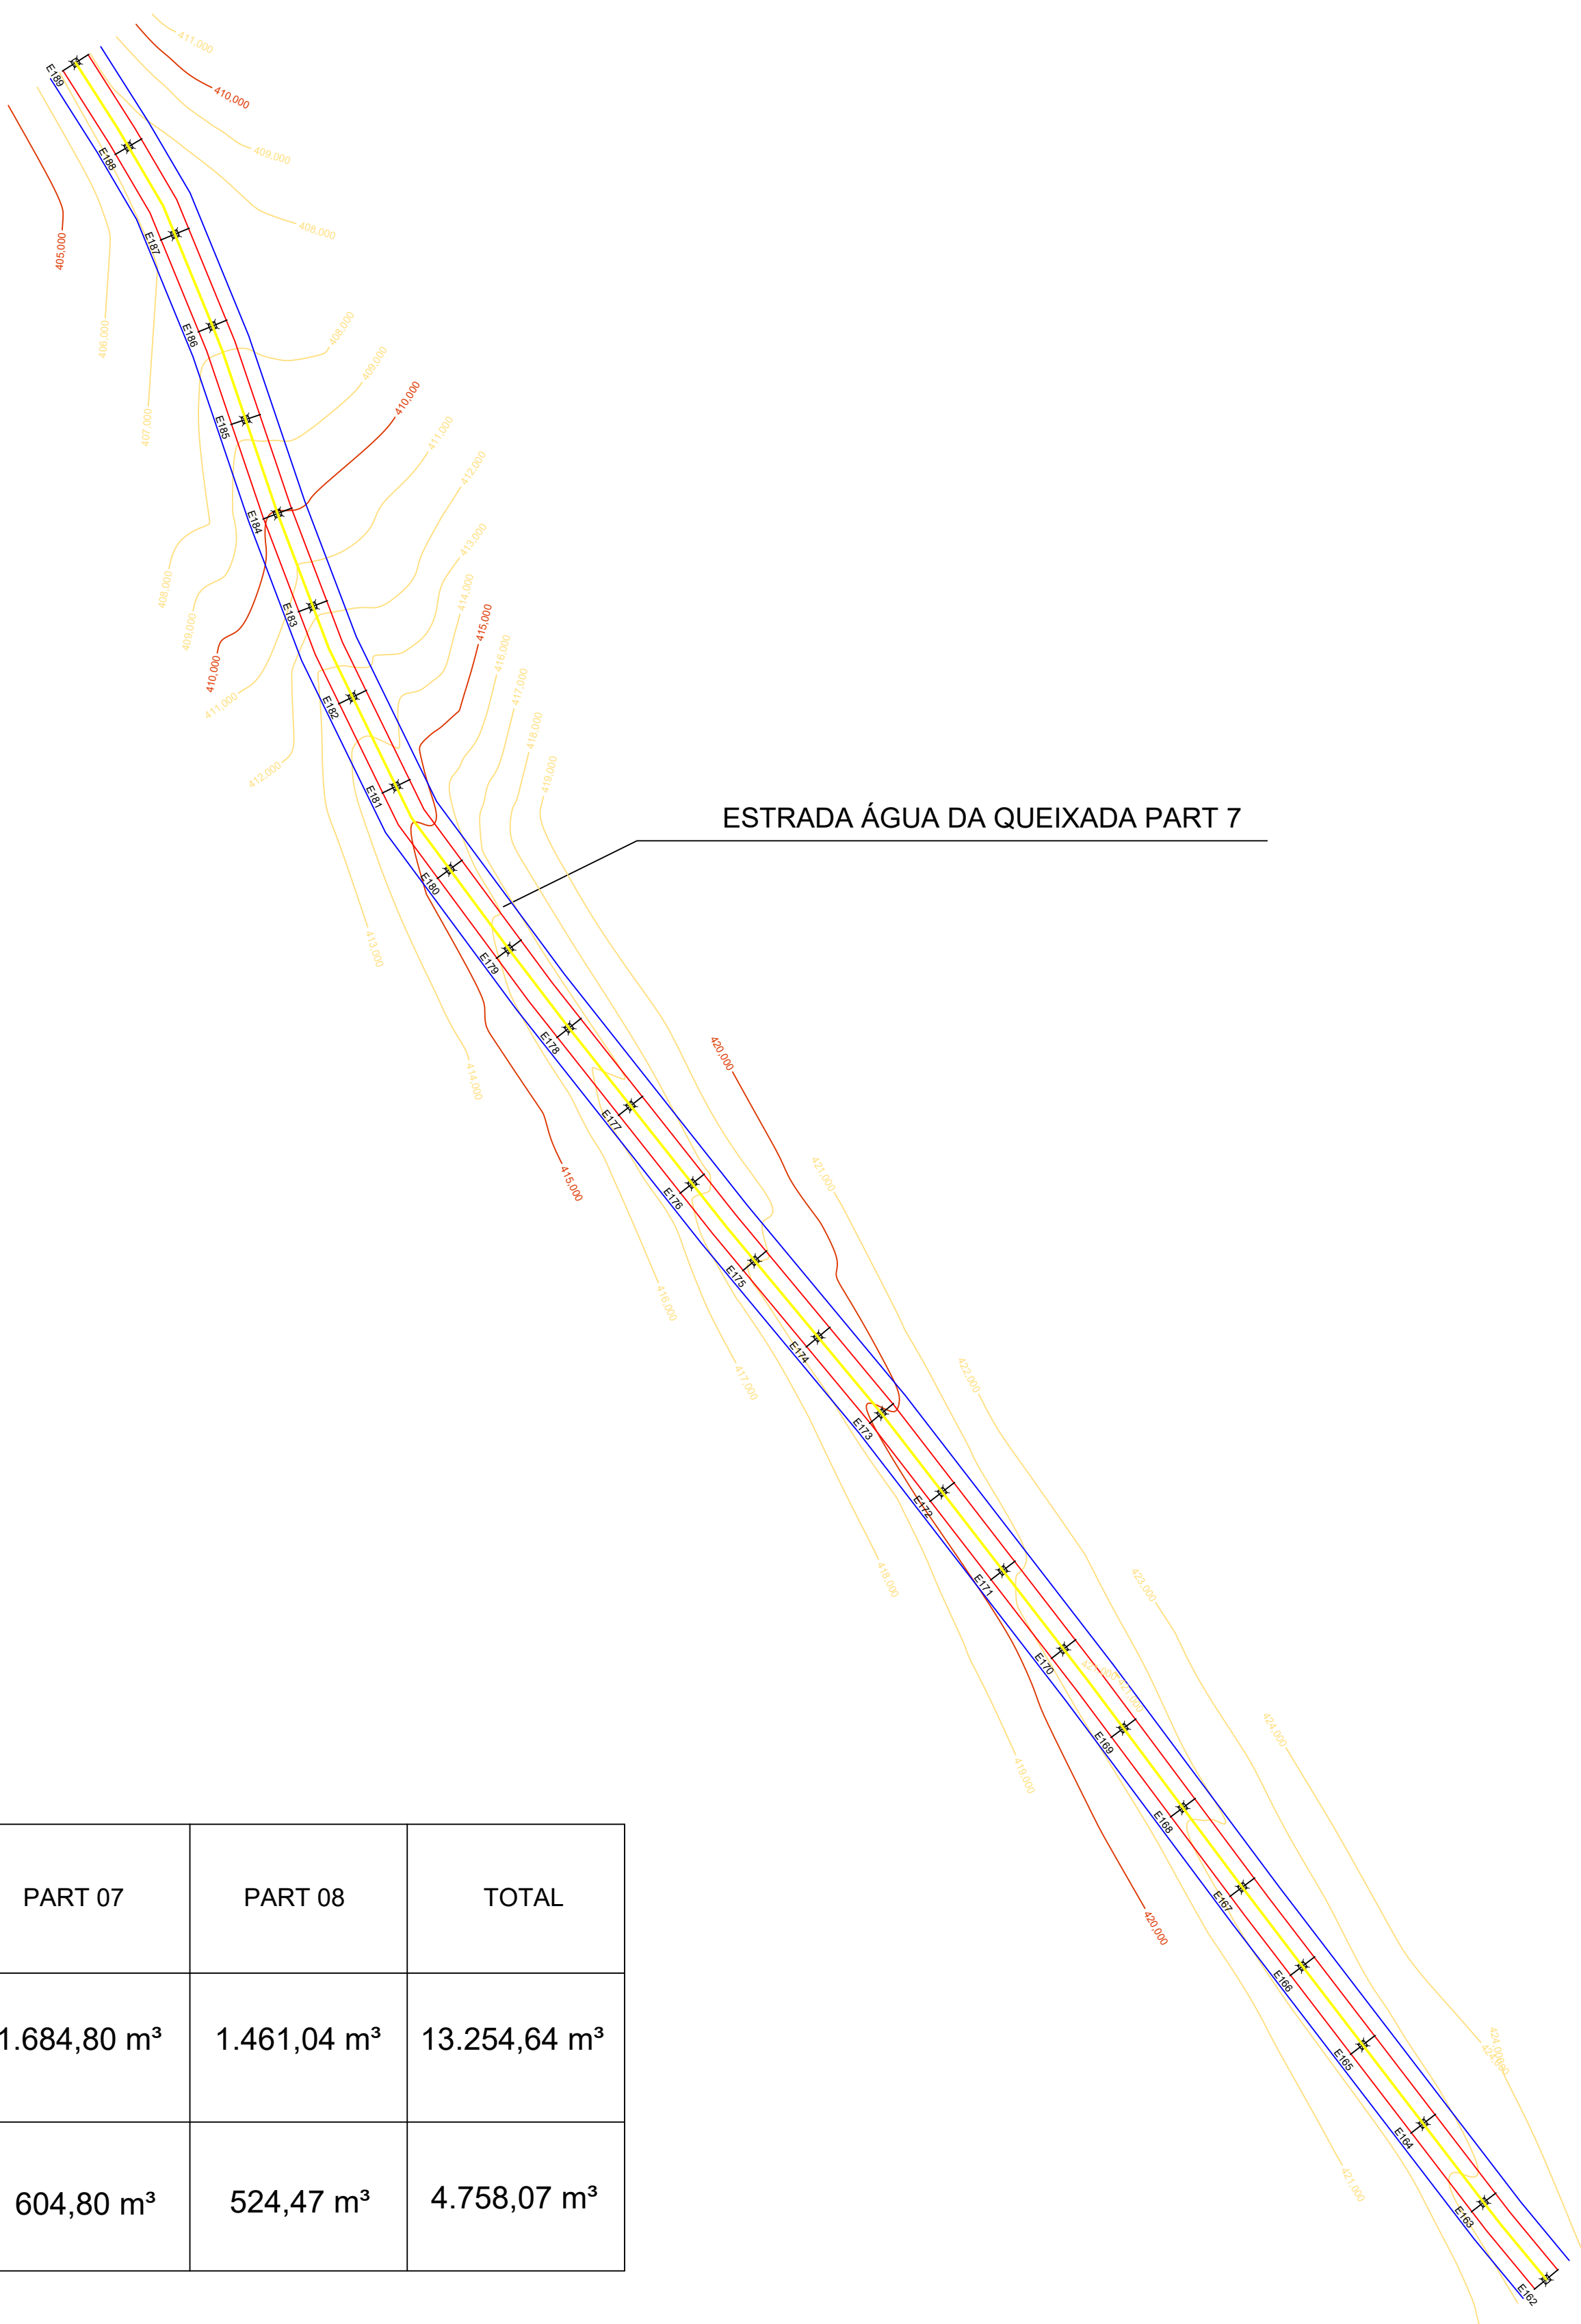

OBSERVAÇÕES
- O valor da cota prevalece ao descrito no projeto
- Medidas dadas em metros
- Antes de qualquer alteração ou dúvidas sobre o projeto, consultar responsável técnico

SEÇÃO	PART 01	PART 02	PART 03	PART 04	PART 05	PART 06	PART 07	PART 08	TOTAL
CORTE	1.684,80 m³	1.684,80 m³	1.684,80 m³	1.684,80 m³	1.684,80 m³	1.684,80 m³	1.684,80 m³	1.461,04 m³	13.254,64 m³
ATERRO	604,80 m³	604,80 m³	604,80 m³	604,80 m³	604,80 m³	604,80 m³	604,80 m³	524,47 m³	4.758,07 m³

FOLHA
04/04

PROJETO ARQUITETONICO

PLANTA BAIXA, LEGENDAS, DETALHAMENTOS, QUANTITATIVOS

TIPO DE PROJETO: TERRAPLANAGEM

LOCAL: ESTRADA ÁGUA DA QUEIXADA SENTIDO CORNÉLIO PROCOPIO

PROPRIETÁRIO: PREFEITURA MUNICIPAL DE SANTA AMÉLIA
CPF/CNPJ: 76.235.746/0001-46

Escalas: indicadas Uso da ocupação: Social Zona: RURAL 28/07/2025

ÁREA ASFALTO: 25.489,68 m²
COEFICIENTE DE APROVEITAMENTO: 1

Jolo Vitor Rocha Barbosa
Engenheiro Civil CREA PR-216340/D
Secretaria de Obras, Urbanismo e Serviços Públicos

Prefeitura Municipal de Santa Amélia
CPF/CNPJ: 76.235.746/0001-46

—
Espaço reservado para o carimbo de aprovação

Assinaturas

Página: 1



Processo: 5/2026


Data: 07/01/2026 15:14:46

Requerente: SECRETARIA DE OBRAS

Contato: SECRETARIA DE OBRAS - obras@santaamelia.pr.gov.br

Assunto: PROCESSO COMPRA CONTRATAÇÃO POR DISPENSA/PREGÃO/CONCORRÊNCIA

Descrição: Contratação de empresa especializada, incluindo fornecimento de materiais e mão de obra, para execução de

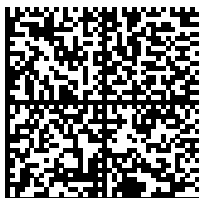Assinatura avançada realizada por: JOÃO VITOR ROCHA BARBOSA em 07/01/2026 15:14:46.

Documento assinado nos termos do Decreto Municipal nº 150/2024 de 02 de dezembro de 2024

A autenticidade deste documento pode ser validada no endereço:

<http://santaameliaprscp.equiplano.com.br:5064/tramitacaoProcesso/#!/consulta-anexo-assinado/entidade/64> com

o código 22d9900e-e01f-4689-bafb-8a5449348e8e