

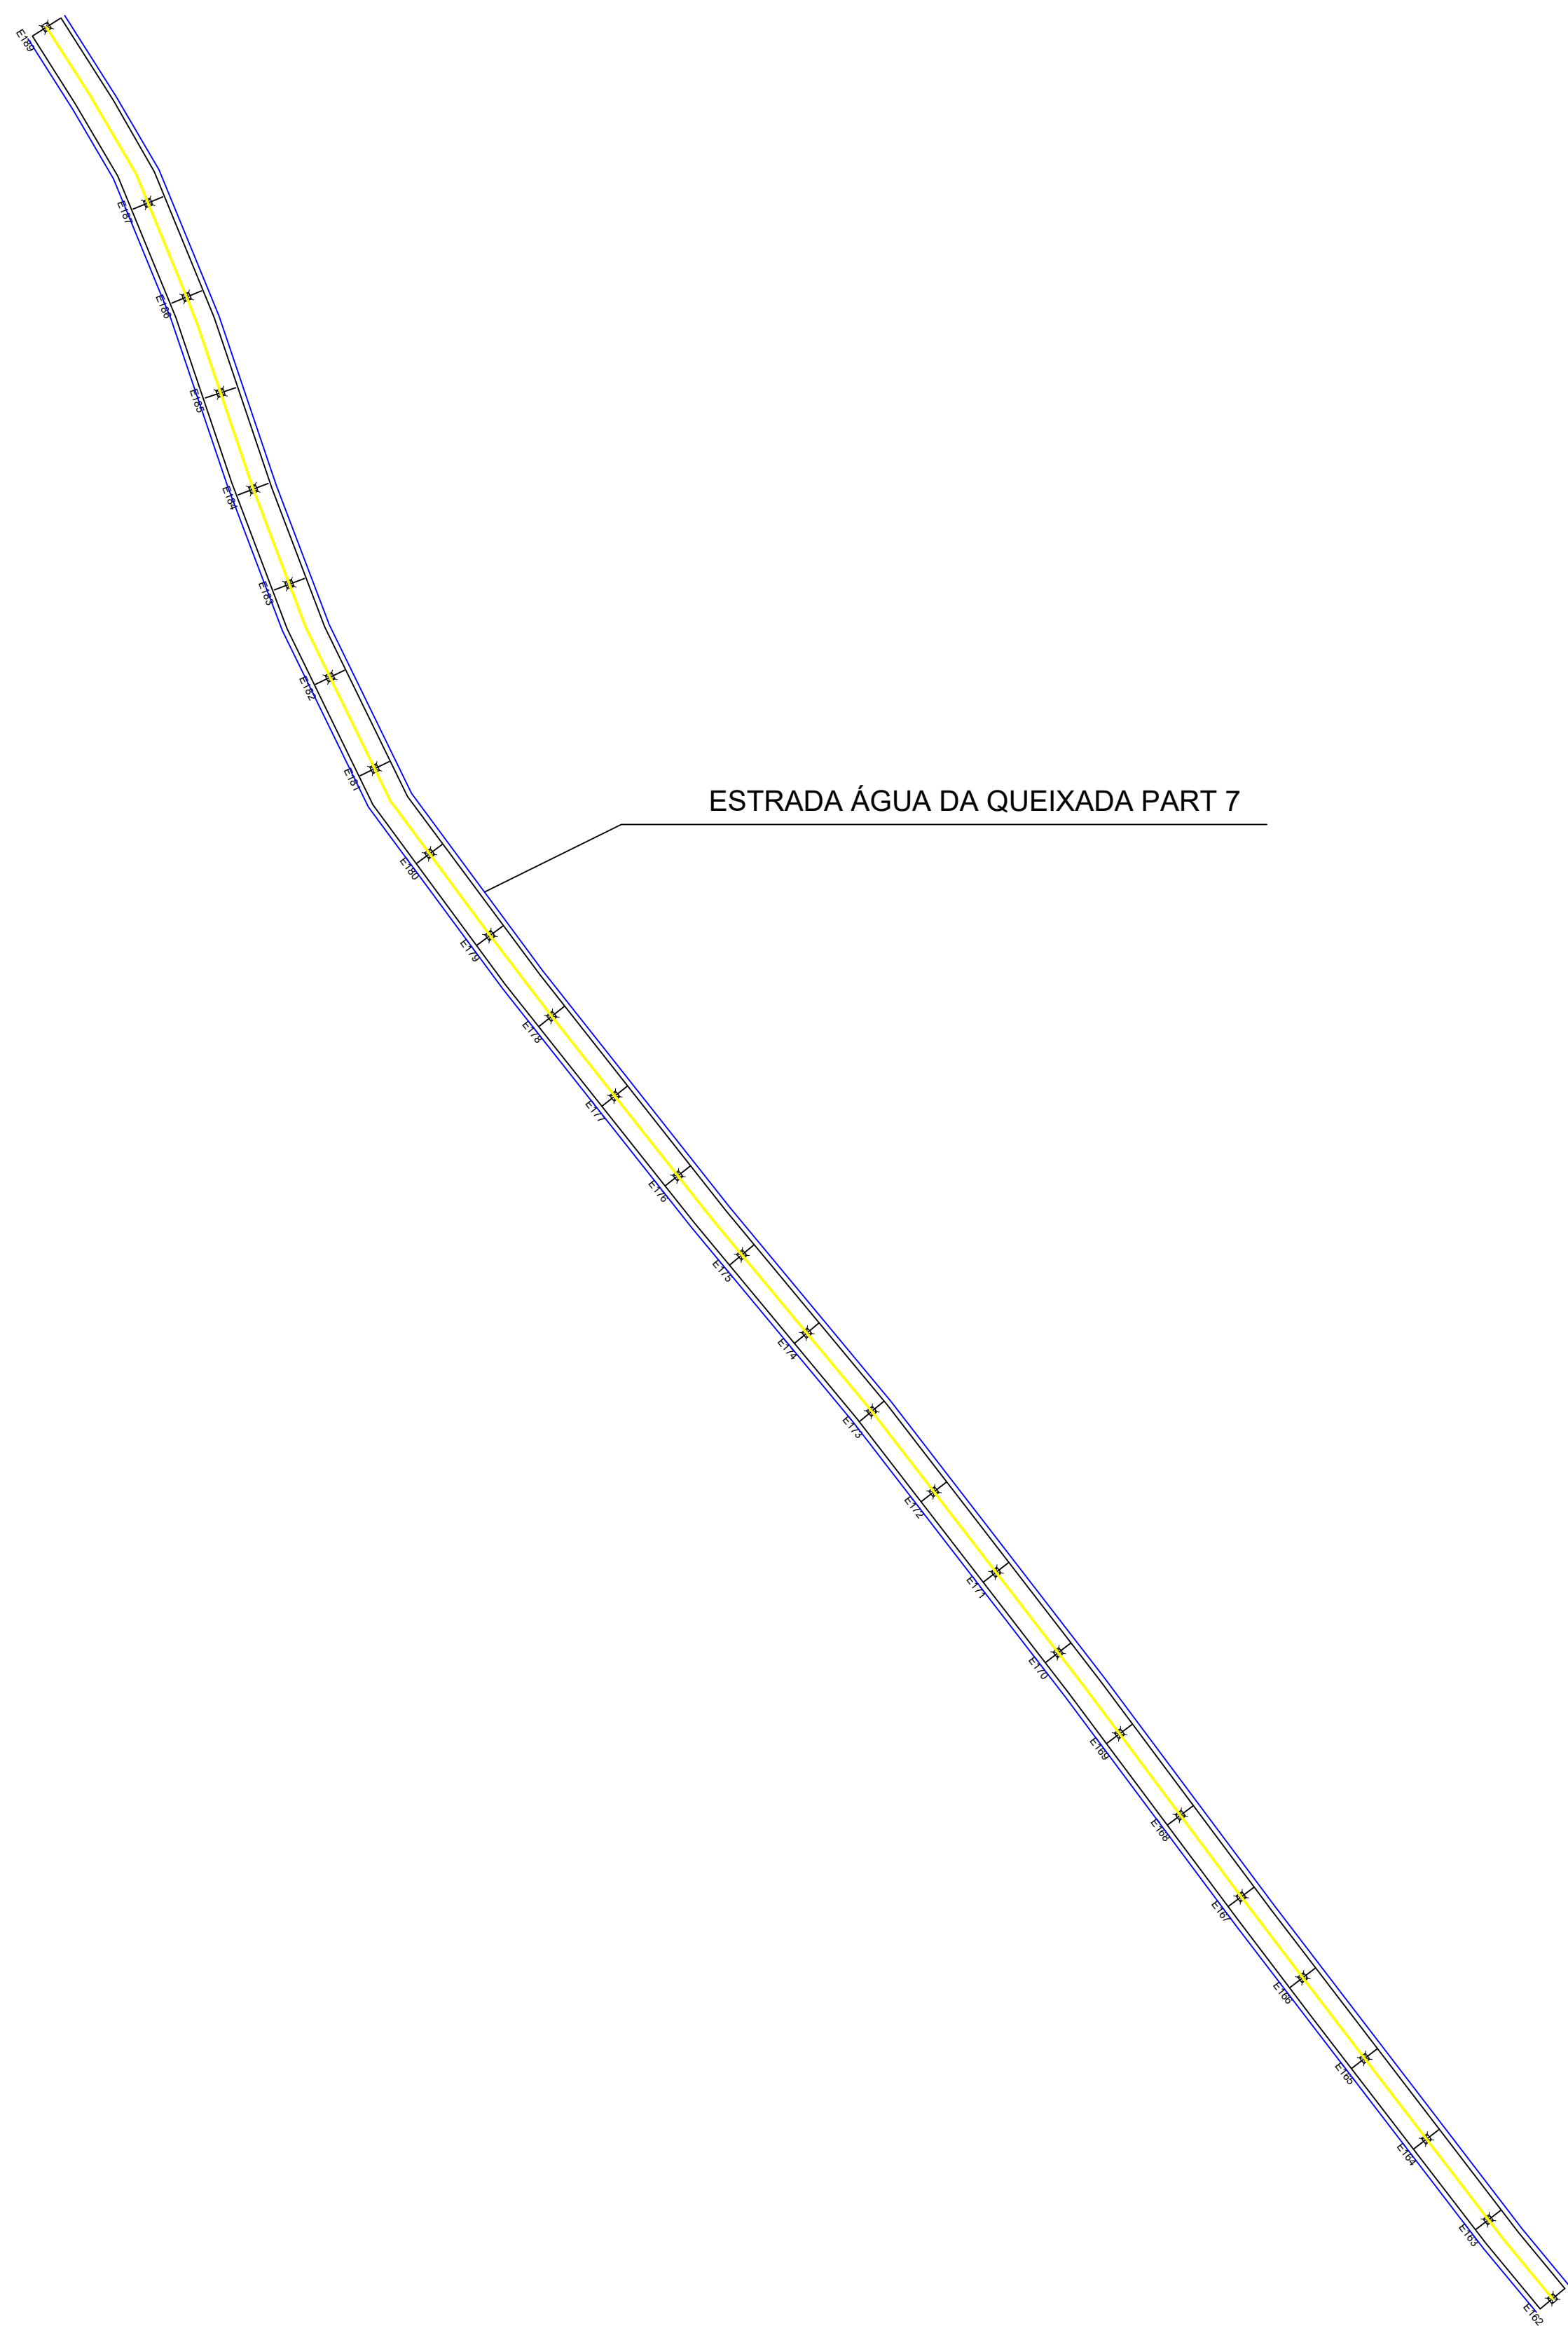
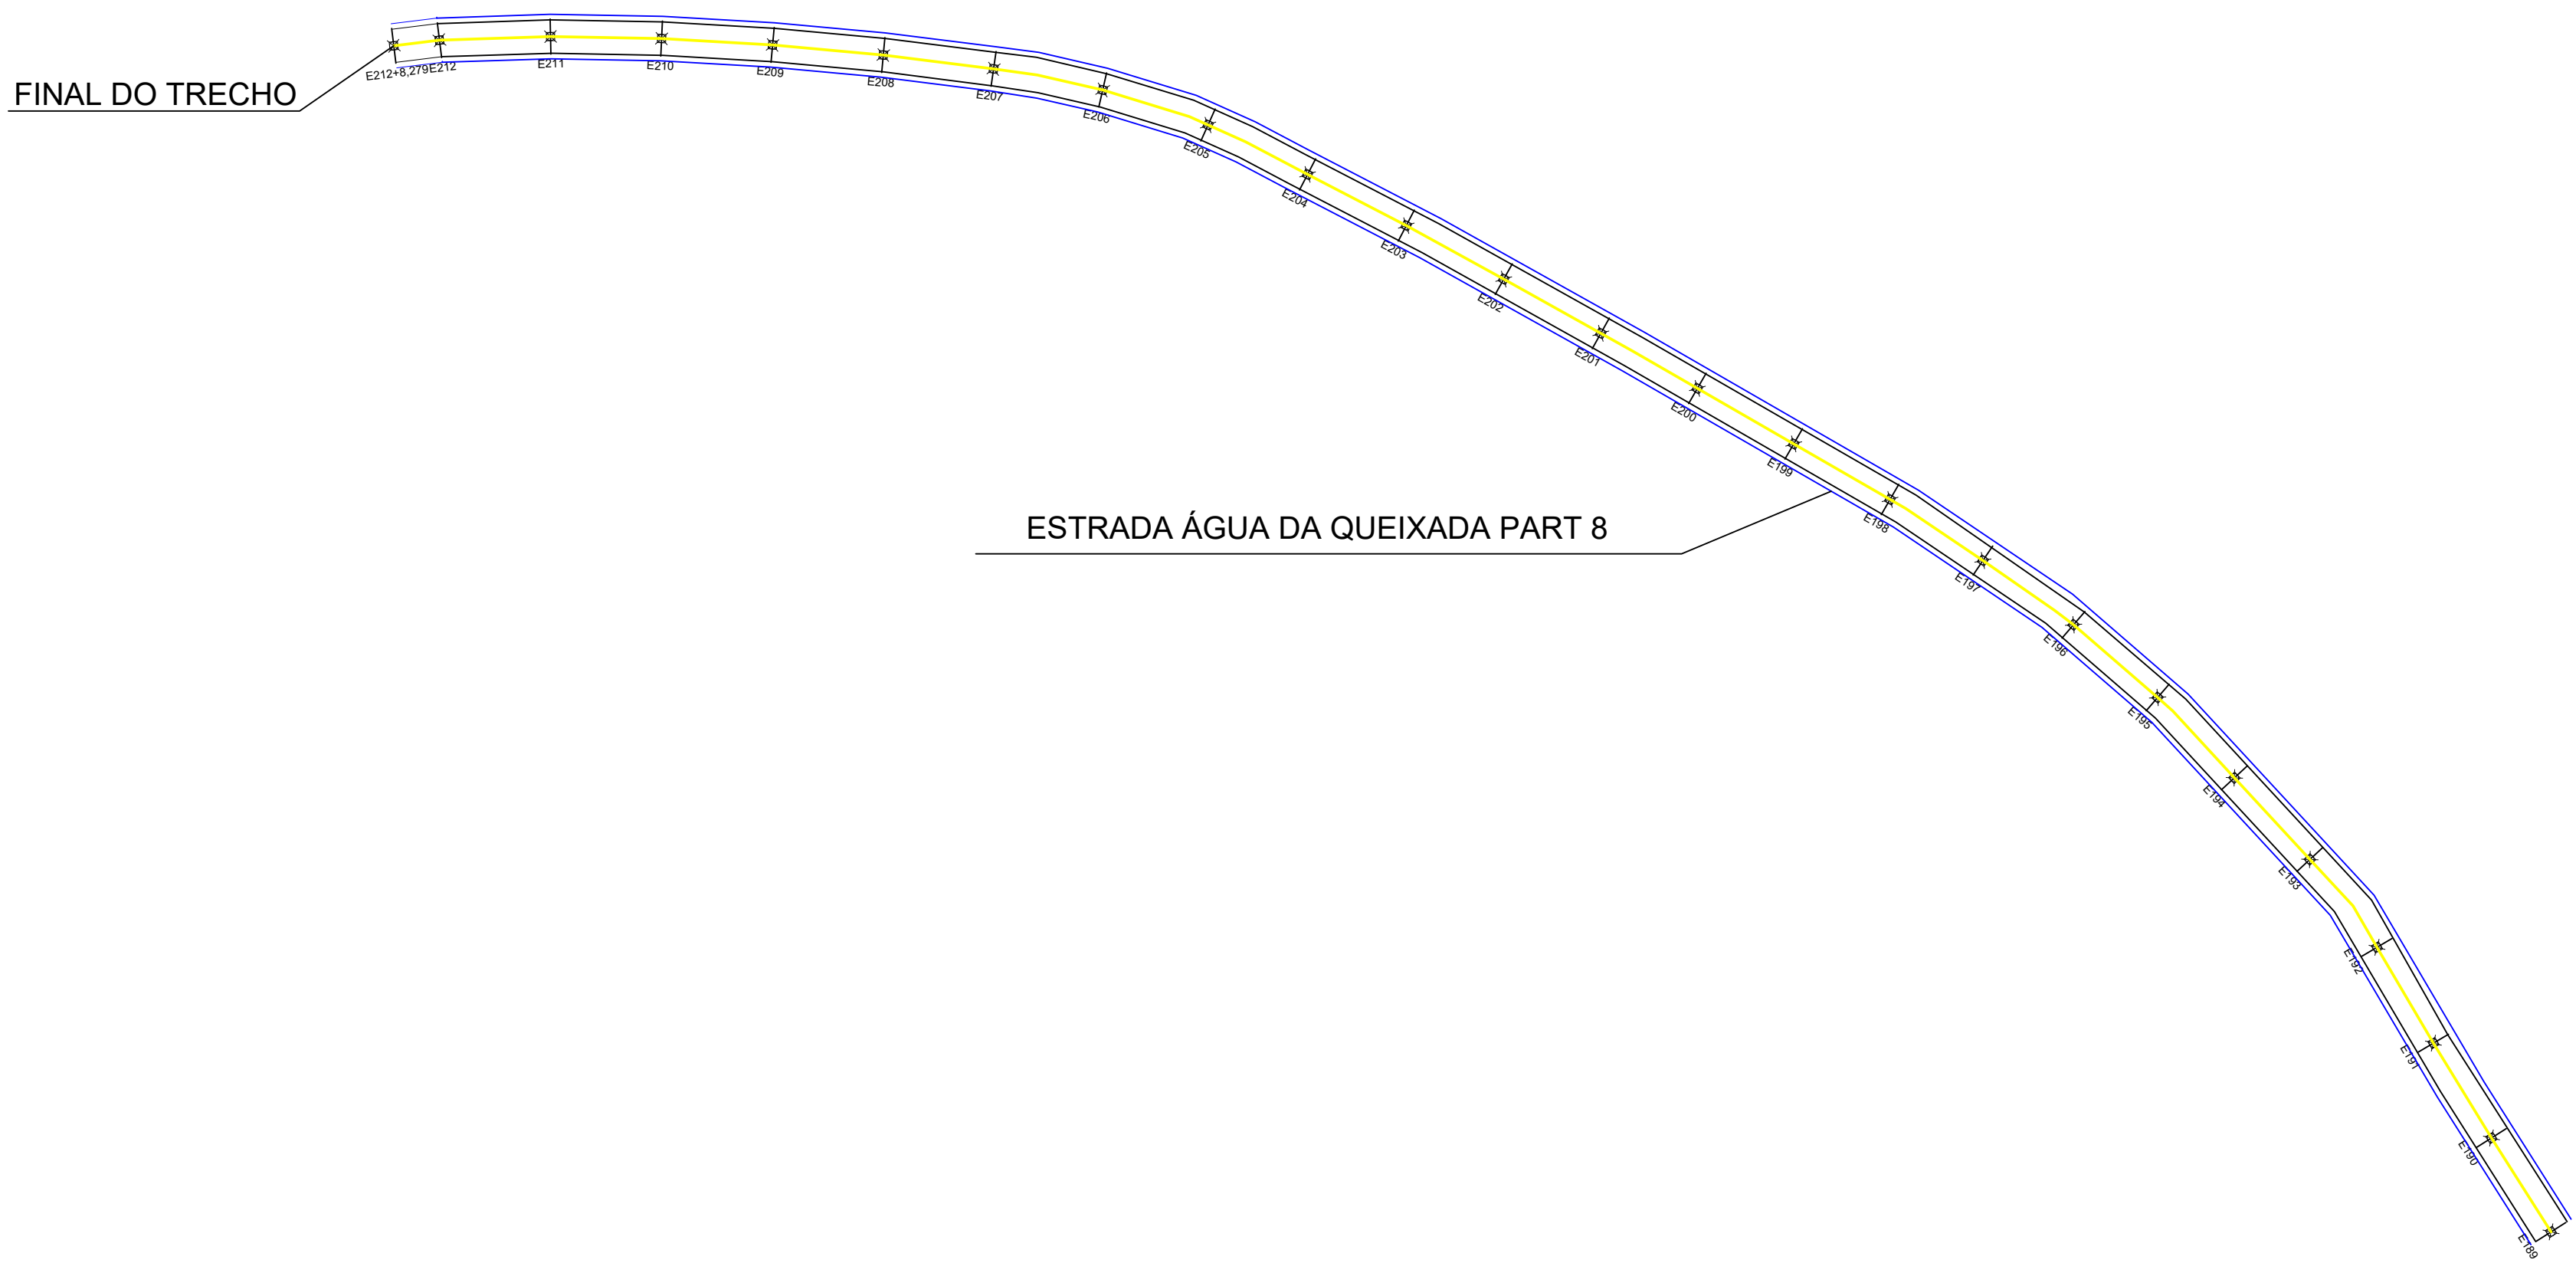


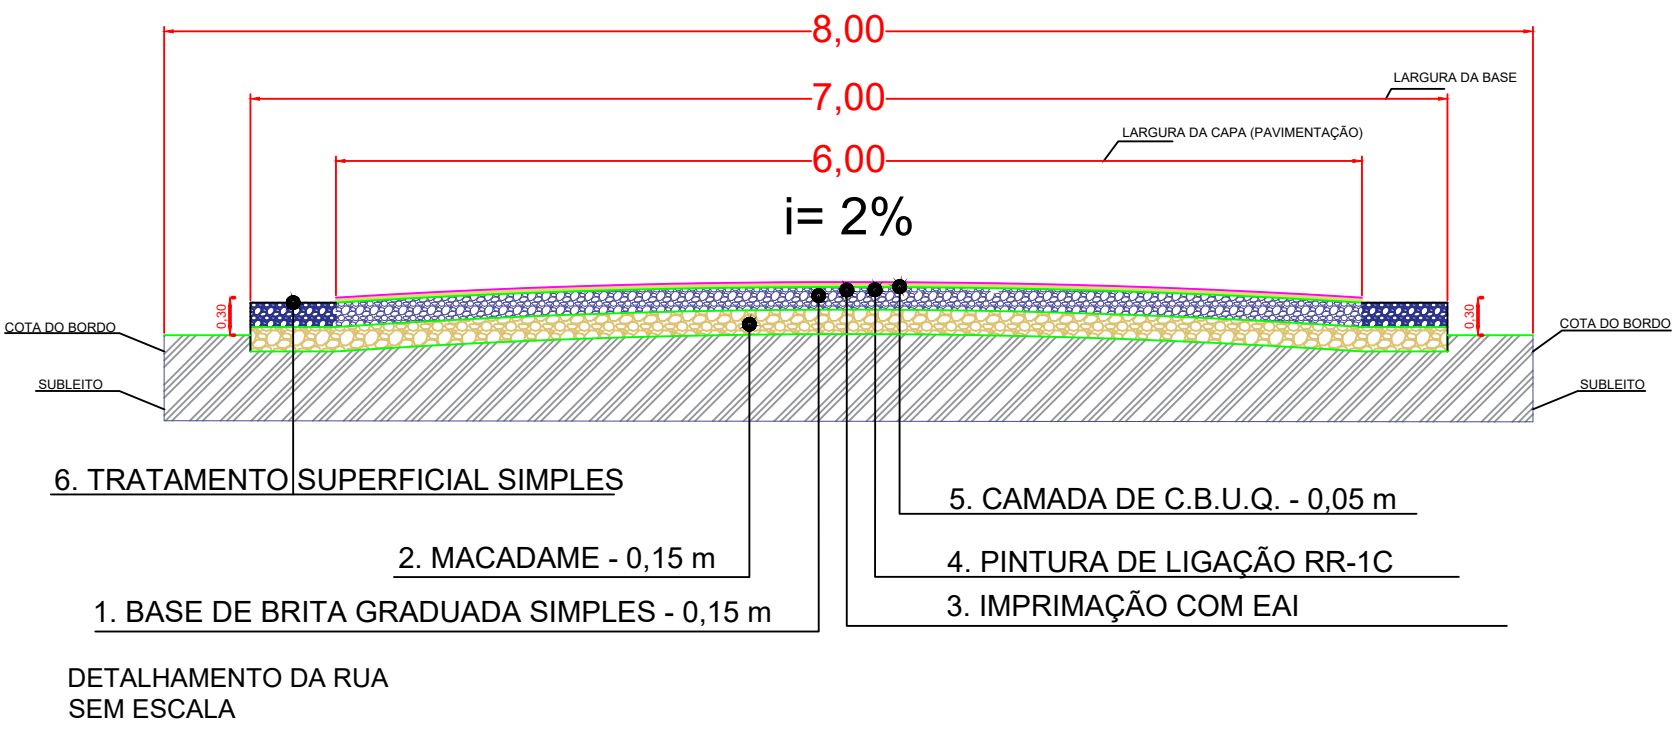

1. DADOS DA OBRA ESTRADA VILA RURAL NOVO HORIZONTE										
Local	Quantidade	Comprimento	Largura via	Largura Subleito	Largura Macadame	Largura Base	Área da Macadame	Área da Base	Área do Subleito	Área da Capa
	Un	m	m	m	m	m	m²	m²	m²	m²
Part 1 (estaca E0 áte E27)	1.00	540.00	6.00	8.00	7.00	7.00	3.780	3.780	4.320	3.240
Part 2 (estaca E27 áte E54)	1.00	540.00	6.00	8.00	7.00	7.00	3.780	3.780	4.320	3.240
Part 3 (estaca E54 áte E81)	1.00	540.00	6.00	8.00	7.00	7.00	3.780	3.780	4.320	3.240
Part 4 (estaca E81 áte E108)	1.00	540.00	6.00	8.00	7.00	7.00	3.780	3.780	4.320	3.240
Part 5 (estaca E108 áte E135)	1.00	540.00	6.00	8.00	7.00	7.00	3.780	3.780	4.320	3.240
Part 6 (estaca E135 áte E162)	1.00	540.00	6.00	8.00	7.00	7.00	3.780	3.780	4.320	3.240
Part 7 (estaca E162 áte E189)	1.00	540.00	6.00	8.00	7.00	7.00	3.780	3.780	4.320	3.240
Part 8 (estaca E189 áte E212 + 8,28)	1.00	468,28	6,00	8,00	7,00	7,00	3,277,96	3,277,96	3,746,24	2,809,68
TOTAL		4.248,28					29.737,96	29.737,96	33.986,24	25.489,68

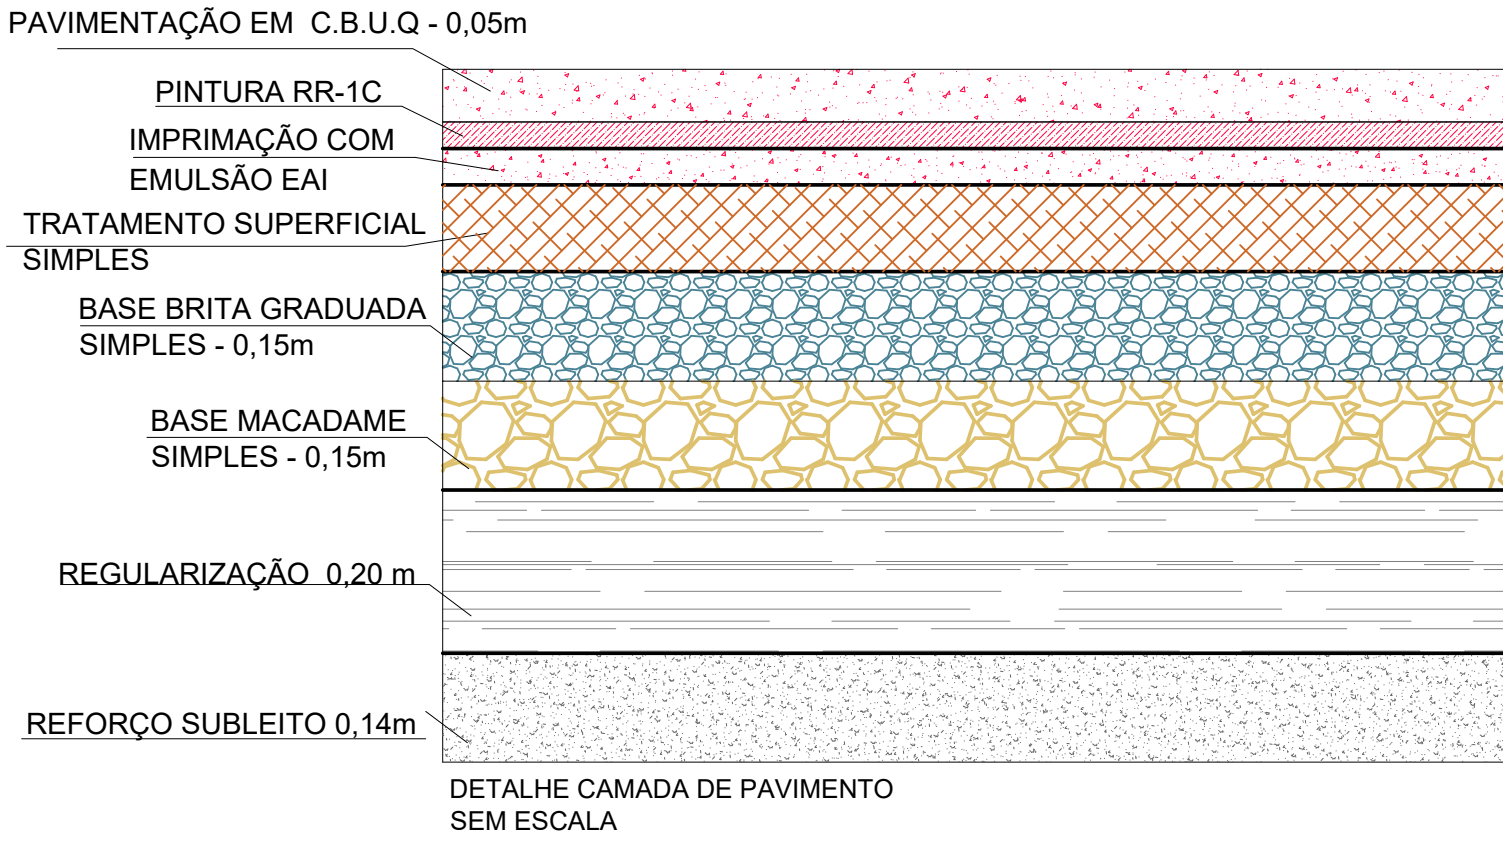

Coordenada estrada Novo Horizonte	Longitude	Latitude
Inicial	556569.850 E	7426982.091 S
Final	554093.646 E	7429888.190 S

FOLHA
03/03

PROJETO ARQUITETONICO

PLANTA BAIXA DRENAGEM, LEVANTAMENTO VERTICAL E HORIZONTAL, DETALHAMENTO

TIPO DE PROJETO: PAVIMENTAÇÃO EM CBUQ

LOCAL: ESTRADA SENTIDO CORNÉLIO PROCOPIO

PROPRIETÁRIO: PREFEITURA MUNICIPAL DE SANTA AMÉLIA
CPF/CNPJ: 76.235.746/0001-46

Escalas: indicadas

Uso da ocupação: Social

Zona: RURAL

28/07/2025

ÁREA ASFALTO: 25.489,68 m²

COEFICIENTE DE APROVEITAMENTO: 1

Jólio Vitor Rocha Barbosa
Engenheiro Civil CREA PR-216340/D
Secretaria de Obras, Urbanismo e Serviços Públicos

Prefeitura Municipal de Santa Amélia
CPF/CNPJ: 76.235.746/0001-46

Espaço reservado para o carimbo de aprovação

Assinaturas

Página: 1



Processo: 5/2026

Data: 07/01/2026 15:14:46

Requerente: SECRETARIA DE OBRAS

Contato: SECRETARIA DE OBRAS - obras@santaamelia.pr.gov.br

Assunto: PROCESSO COMPRA CONTRATAÇÃO POR DISPENSA/PREGÃO/CONCORRÊNCIA

Descrição: Contratação de empresa especializada, incluindo fornecimento de materiais e mão de obra, para execução de

Assinatura avançada realizada por: JOÃO VITOR ROCHA BARBOSA em 07/01/2026 15:14:46.

Documento assinado nos termos do Decreto Municipal nº 150/2024 de 02 de dezembro de 2024

A autenticidade deste documento pode ser validada no endereço:

<http://santaameliaprscp.equiplano.com.br:5064/tramitacaoProcesso/#!/consulta-anexo-assinado/entidade/64> com

o código cc38040b-5987-4e4c-84d2-4c88b87ef7e1