



07 CORTE D-D
ESCALA 1/50

08 CORTE F-F
ESCALA 1/50

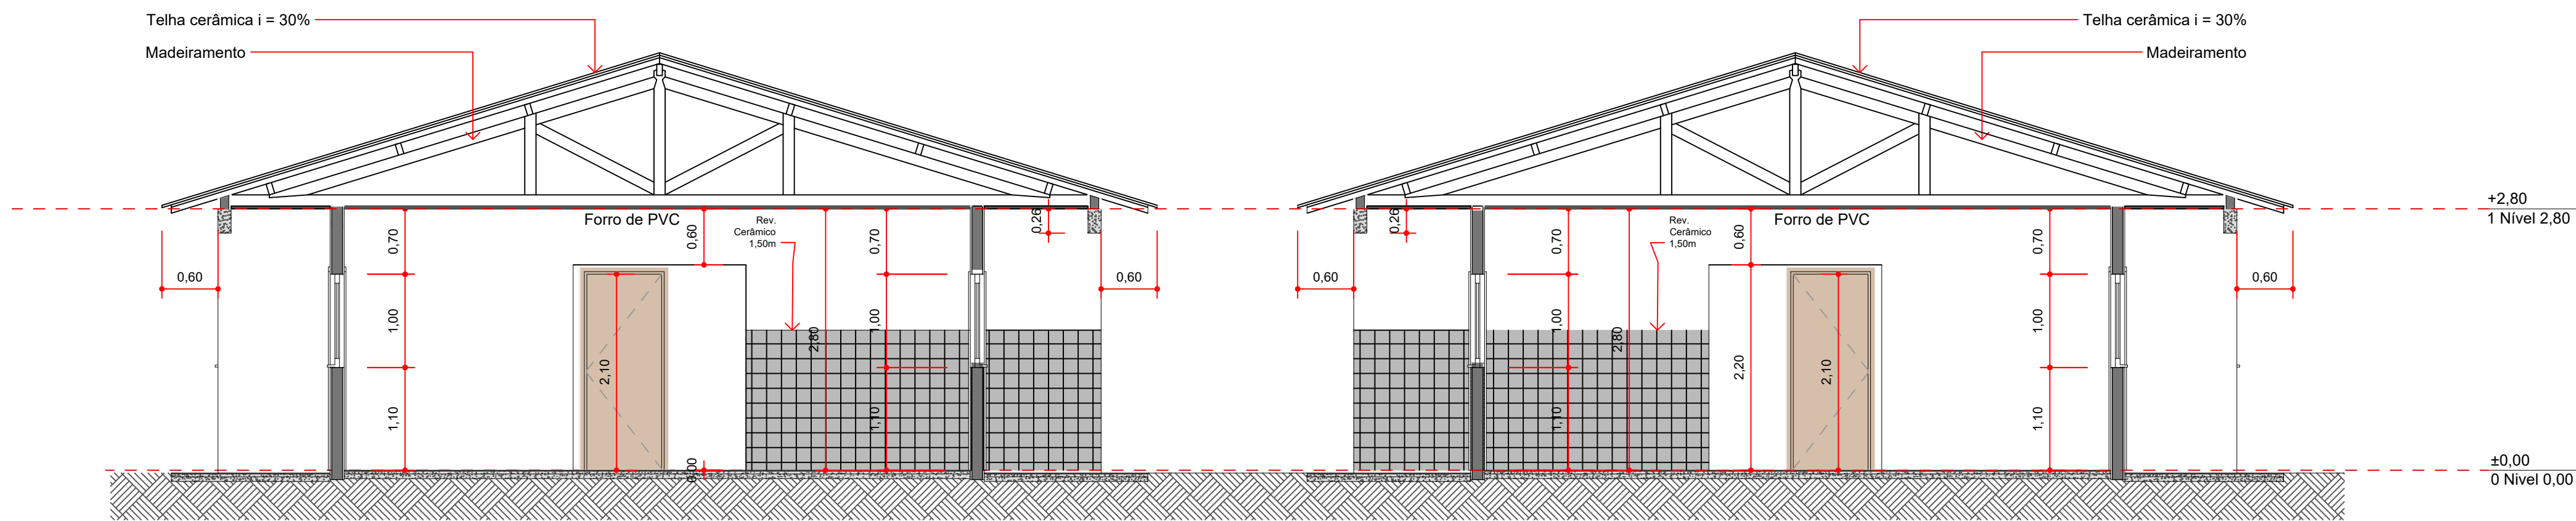

07 CORTE B-B
ESCALA 1/50

08 CORTE C-C
ESCALA 1/50

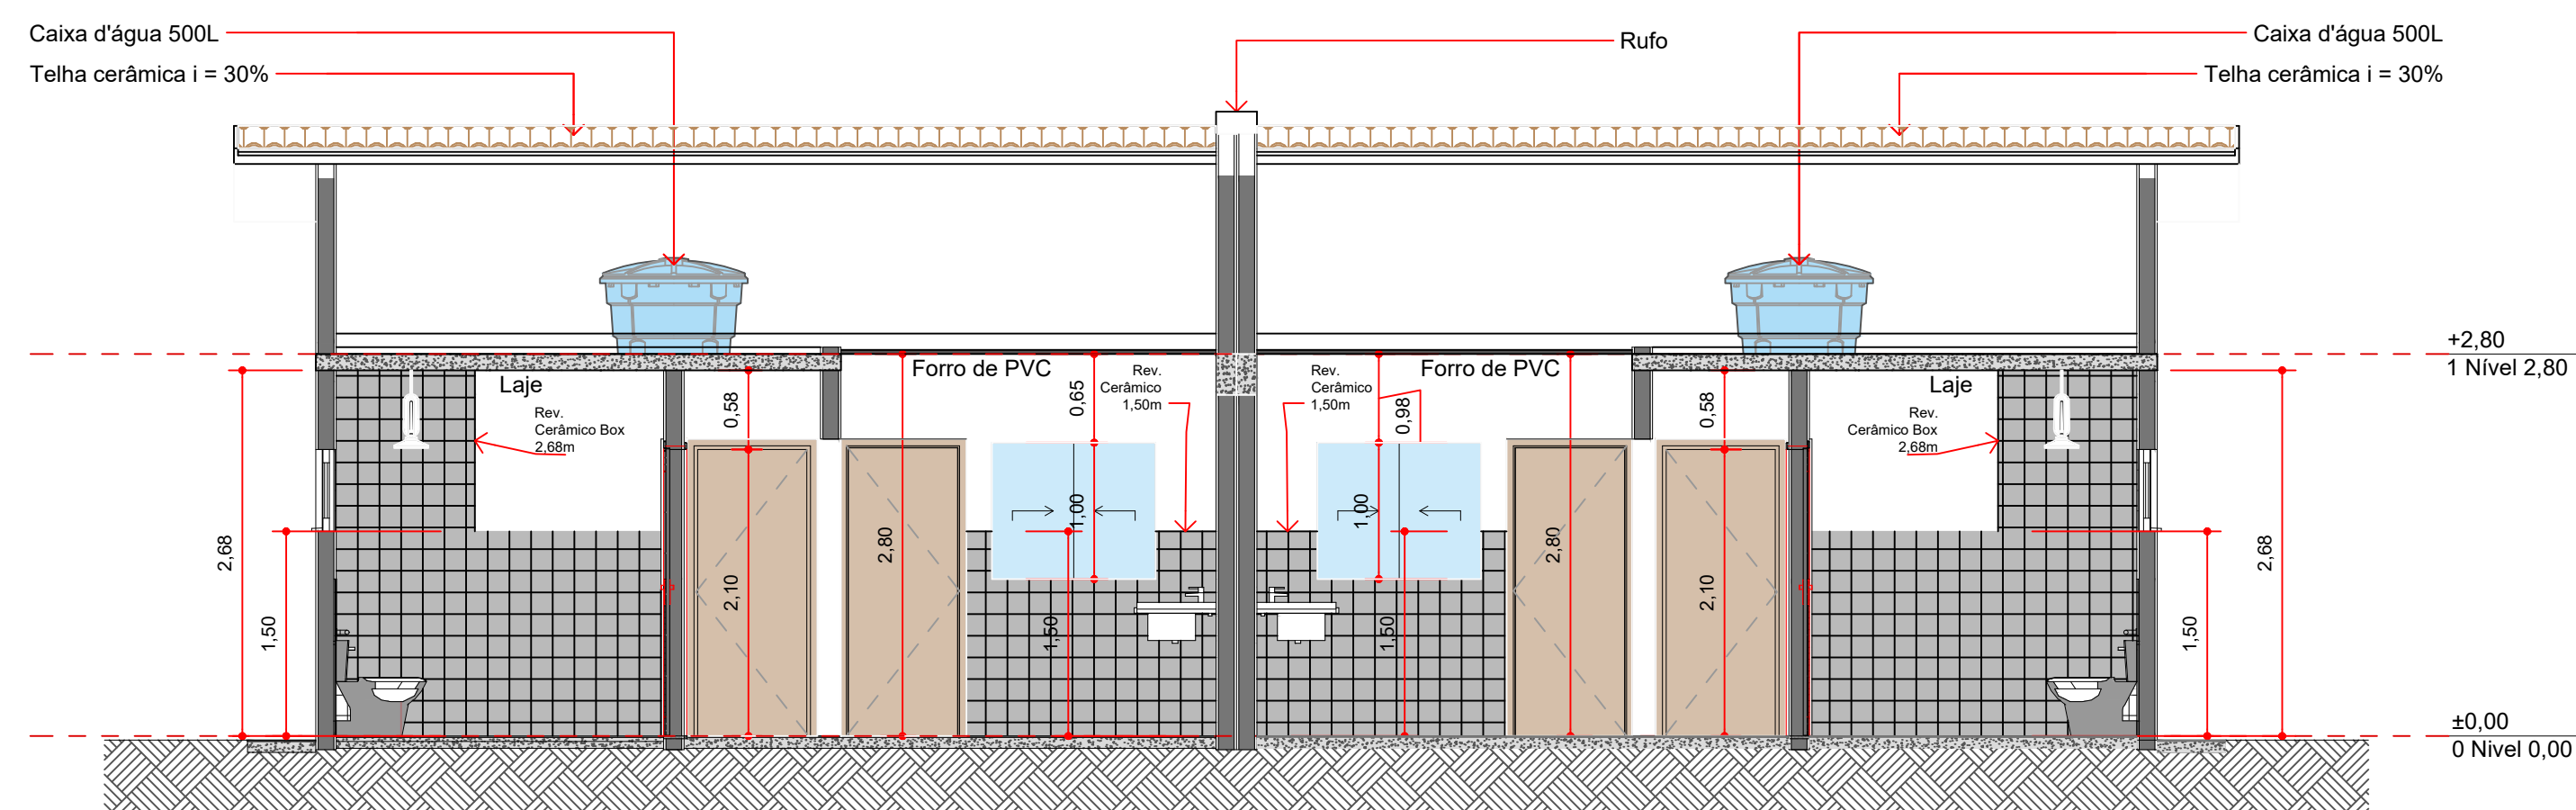

09 CORTE A-A
ESCALA 1/50

NOTAS TÉCNICAS

- AS EDIFICAÇÕES QUE POSSUÍREM CARACTERÍSTICAS GEMINADAS DEVERÃO SER CONSTRUÍDAS COM ELEMENTOS TOTALMENTE INDEPENDENTES ENTRE SI, INCLUINDO FUNDAÇÕES, PAREDES, ESTRUTURA E COBERTURA. SERÁ PERMITIDO O COMPARTILHAMENTO APENAS DO RUFO SOBRE A ALVENARIA, COM O OBJETIVO DE EVITAR ACÚMULO DE ÁGUA ENTRE AS PAREDES E, CONSEQUENTEMENTE, PREVENIR INFILTRAÇÕES.
- NA OCORRÊNCIA DE DÚVIDAS, TODO E QUALQUER SERVIÇO DEVERÁ SER PREVIAMENTE CONSULTADO COM O RESPONSÁVEL TÉCNICO ANTES DE SUA EXECUÇÃO.
- PARA EVITAR ERROS DE ALINHAMENTO, É RECOMENDÁVEL QUE O LOTE SEJA DEMARCADO POR PROFISSIONAL DA ÁREA DE TOPOGRAFIA OU AGRIMENSURA.
- DEVERÁ SER EXECUTADA VERGA E CONTRA-VERGA EM TODAS AS JANELAS.
- COZINHA E LAVANDERIA: RECEBERÃO REVESTIMENTO CERÂMICO ATÉ A ALTURA DE 1,50M NAS PAREDES. A ÁREA PARA ESSE REVESTIMENTO NA COZINHA SERÁ CONSIDERADA, DE UM LADO, ATÉ O HALL DOS QUARTOS / BWC, E DO OUTRO DESDE A PAREDE DE FUNDOS ATÉ O COMPRIMENTO DE 2,60M.
- ADEQUAÇÕES PARA ACESSIBILIDADE – NBR 9050
DAS XX (XXXXXXXXXX) UNIDADES RESIDENCIAIS PREVISTAS NO EMPREENDIMENTO, XX (QUATRO) SERÃO ADAPTADAS DE ACORDO COM OS CRITÉRIOS ESTABELECIDOS PELA NBR 9050, ATENDENDO ÀS EXIGÊNCIAS DE ACESSIBILIDADE PARA PESSOAS COM DEFICIÊNCIA OU MOBILIDADE REDUZIDA. ESSAS UNIDADES CONTARÃO COM ELEMENTOS CONSTRUTIVOS E DIMENSIONAIS ESPECÍFICOS, GARANTINDO CIRCULAÇÃO SEGURA E CONFORTÁVEL, BEM COMO ACESSO FACILITADO A TODOS OS AMBIENTES INTERNOS E EXTERNOS. SERÁ IMPLANTADA UMA CALÇADA COM LARGURA MÍNIMA DE 1,00 METRO EM TODO O ENTORNO DA EDIFICAÇÃO, COM SUPERFÍCIE REGULAR, FIRME, CONTÍNUA E ANTIDERRAPANTE, CONFORME OS PARÂMETROS DE ACESSIBILIDADE VIGENTES.

TIPOLOGIA DO PROJETO:			
SECRETARIA MUNICIPAL DE HABITAÇÃO			
GRUPO E ATIVIDADE DE PROJETO:		07/07	
Projeto Arquitetônico Executivo			
DESCRIÇÃO DA OBRA: Projeto Arquitetônico de 50 unidades residenciais de 1 pavimento em alvenaria de tijolos, 4 unidades serão adaptadas de acordo com os critérios estabelecidos pela NBR 9050.			
DADOS DO LOTE			
LOGRADOURO:		Nº PREDIAL	
DIVERSOS		DIVERSOS	
BAIRRO:		LOTE:	
DIVERSOS - VER PLANTAS DE IMPLANTAÇÃO		DIVERSOS	
SETOR DE PROJETOS		QUADRA:	
		DIVERSOS	
INSCRIÇÃO IMOBILIÁRIA:		ÁREA DO LOTE:	
DIVERSOS		DIVERSOS	
PROPRIETÁRIO:			
PREFEITURA MUNICIPAL DE BANDERANTES - PR			
AUTOR DO PROJETO		NESTA PRANCHA	
WAGNER TOMA ENGENHEIRO CIVIL - CREA 50.681/D-PR		PROJETO CASA GERMINADA CORTES	
PROPRIETÁRIO		DESENHO: WAGNER	
JAEISON RAMALHO MATTIA PREFEITO MUNICIPAL		ESCALA: 1:50	
		DATA: 29/10/2025	
SITUAÇÃO/ CROQUI (VER NO PROJETO)			
VER PLANTA DE IMPLANTAÇÃO DOS LOTES			
ESPAÇO RESERVADO A P.M.B.:			