







07 **MAQUETE ELETRÔNICA**

ESCALA S/ESCALA

Quadro de Esquadrias CASA ESQUERDA				
Legenda		L x H (metros)	Quant.	Área (m²)
P01	Porta Abre Alumínio Branca	0,80x2,10	02	3,36
P02	Porta Abre Madeira Branca	0,80x2,10	03	5,04
J1	Janela Basculante Alum. Branca Vidro Miniboreal 4mm	0,80x0,60	01	0,48
J2	Janela de Correr Alum. Branca 2 Lâminas Vidro 4mm	1,20x1,00	01	1,20
J3	Janela de Correr Alum. Branca 3 Lâminas Venez. Vidro 4mm	1,40x1,00	02	1,40
J4	Janela de Correr Alum. Branca 2 Lâminas Vidro 4mm	1,40x1,00	01	1,40

Quadro de Esquadrias CASA DIREITA				
Legenda		L x H (metros)	Quant.	Área (m²)
P01	Porta Abre Alumínio Branca	0,80x2,10	02	3,36
P02	Porta Abre Madeira Branca	0,80x2,10	03	5,04
J1	Janela Basculante Alum. Branca Vidro Miniboreal 4mm	0,80x0,60	01	0,48
J2	Janela de Correr Alum. Branca 2 Lâminas Vidro 4mm	1,20x1,00	01	1,20
J3	Janela de Correr Alum. Branca 3 Lâminas Venez. Vidro 4mm	1,40x1,00	02	1,40
J4	Janela de Correr Alum. Branca 2 Lâminas Vidro 4mm	1,40x1,00	01	1,40

Quadro de Áreas			
Piso de Origem	Cômodo	Área Medida	
Nível 0,00	01	ESTAR / COZINHA	20,55m²
	02	DORMITÓRIO - 01	8,75m²
	03	BANHO	4,44m²
	04	DORMITÓRIO - 02	8,75m²
	05	VARANDA	3,30m²
	06	LAVANDERIA	3,44m²
			49,23 m²

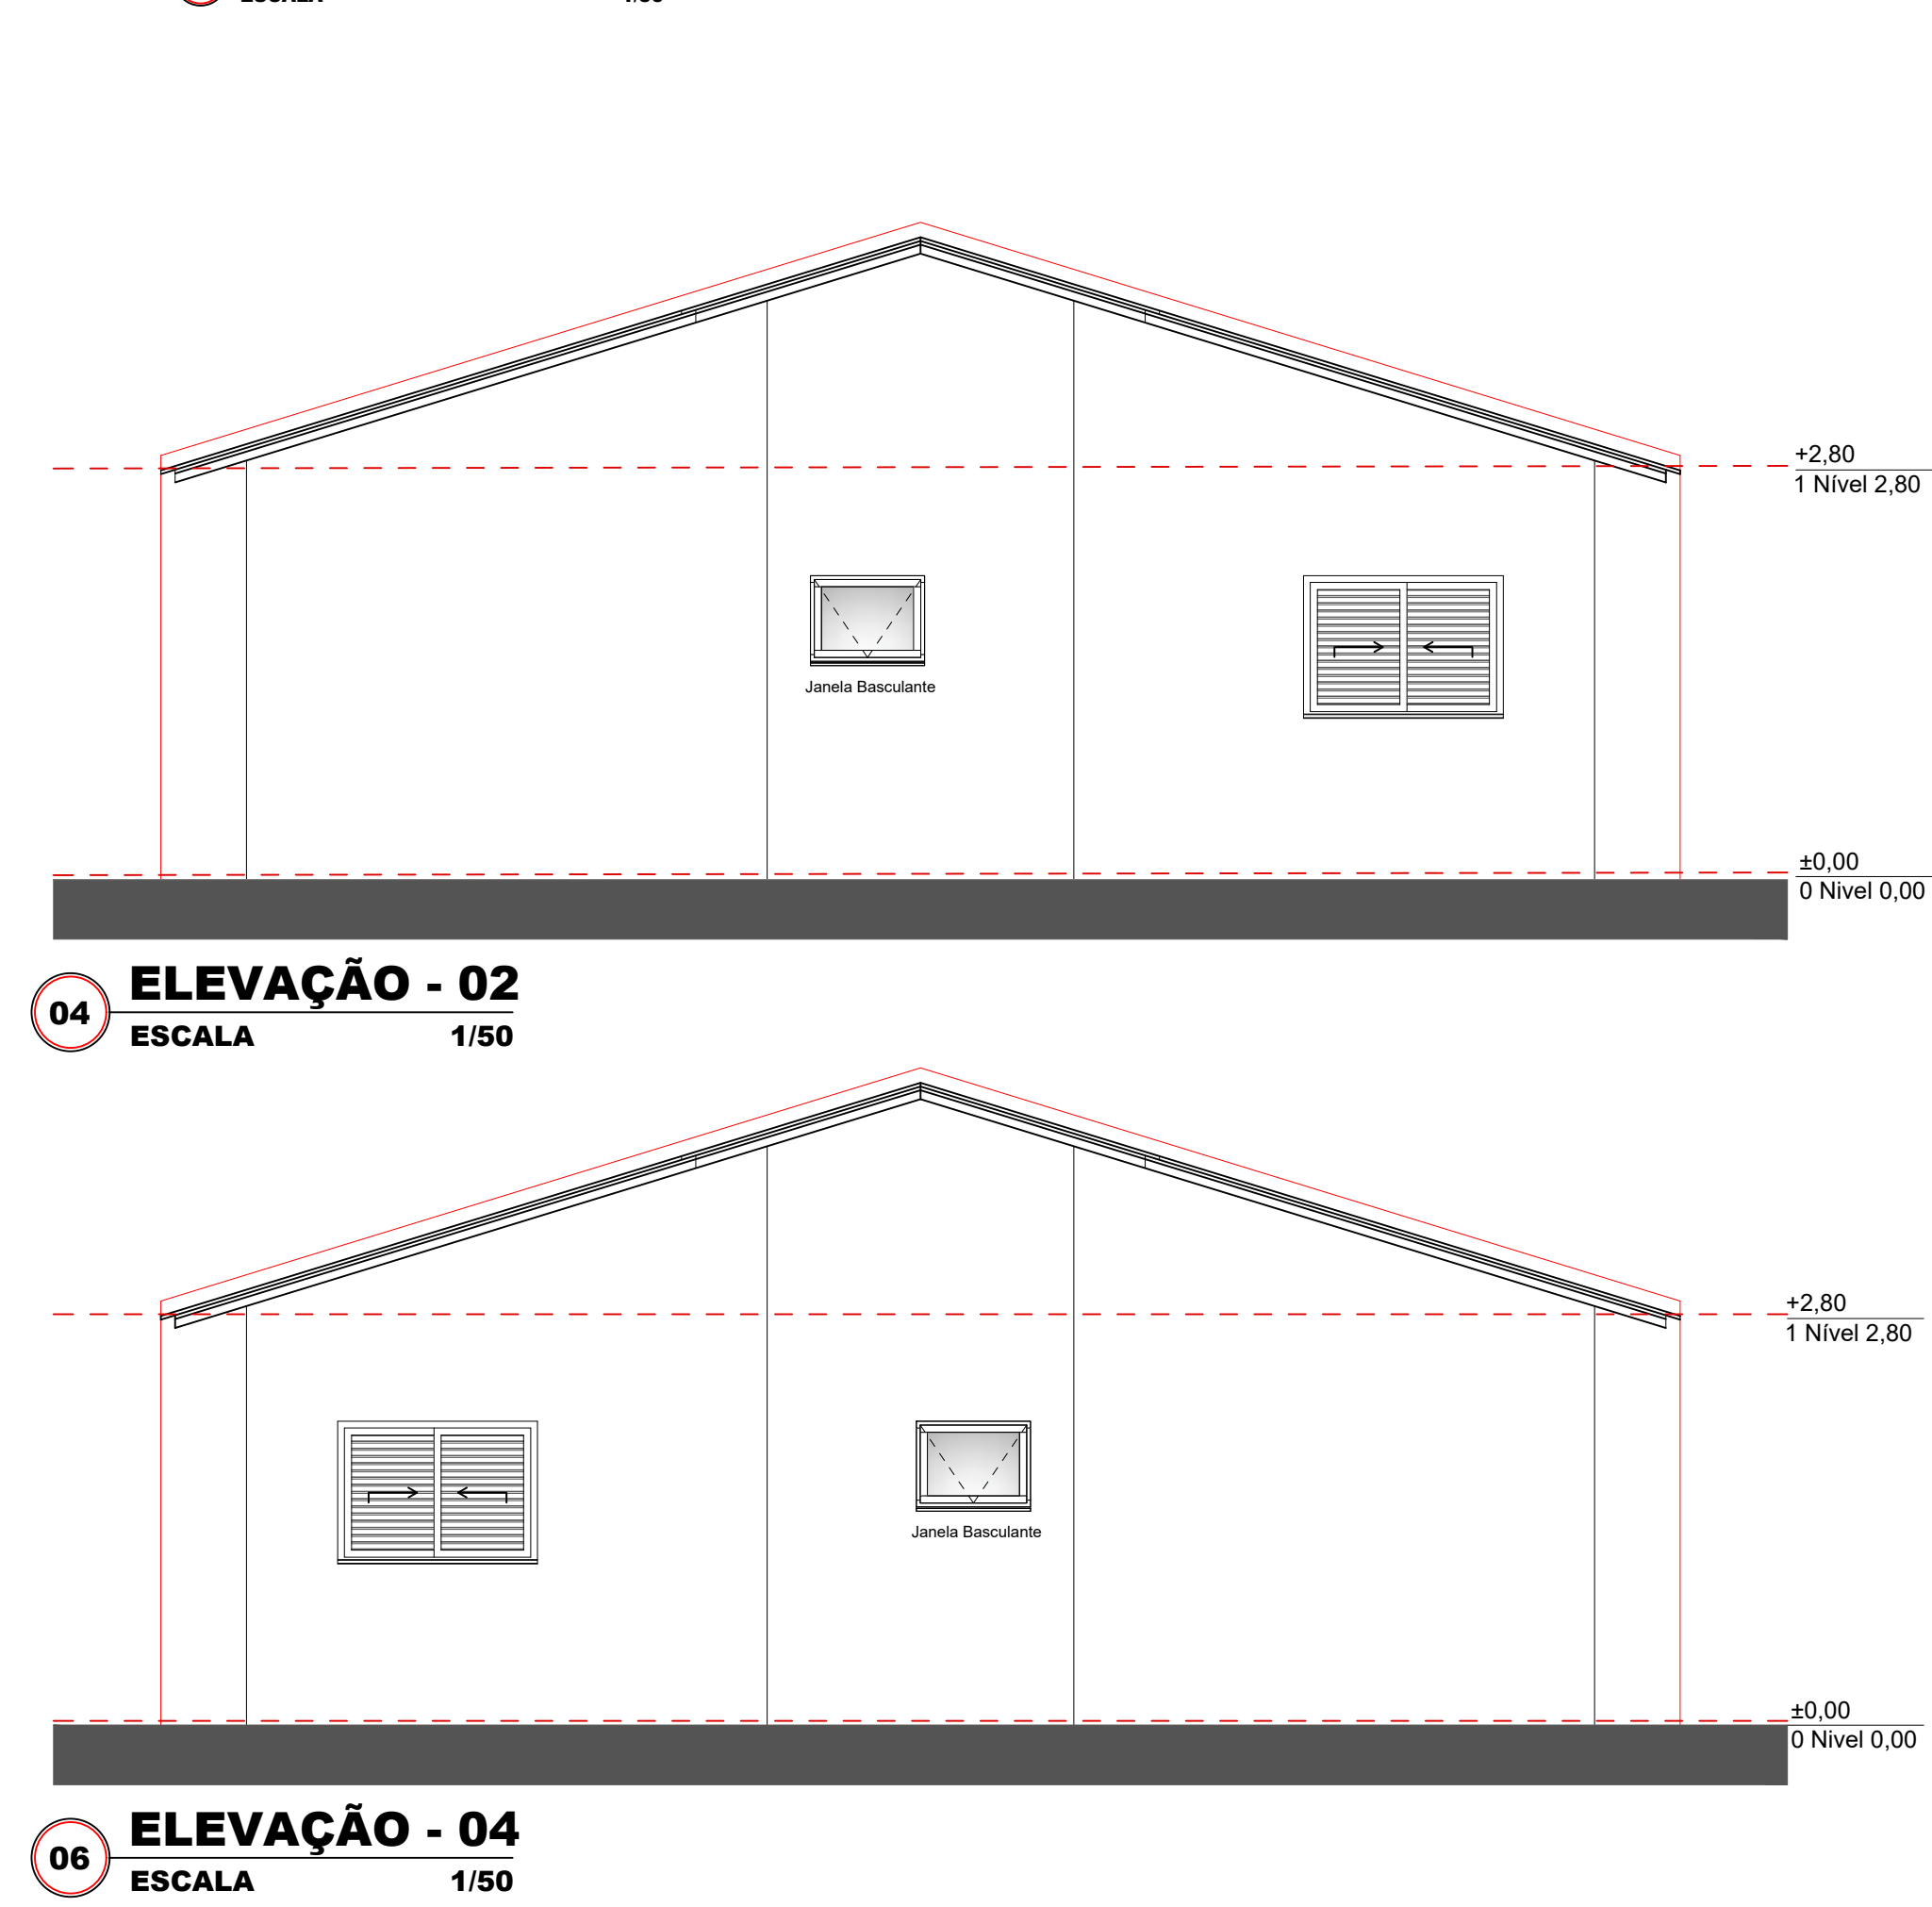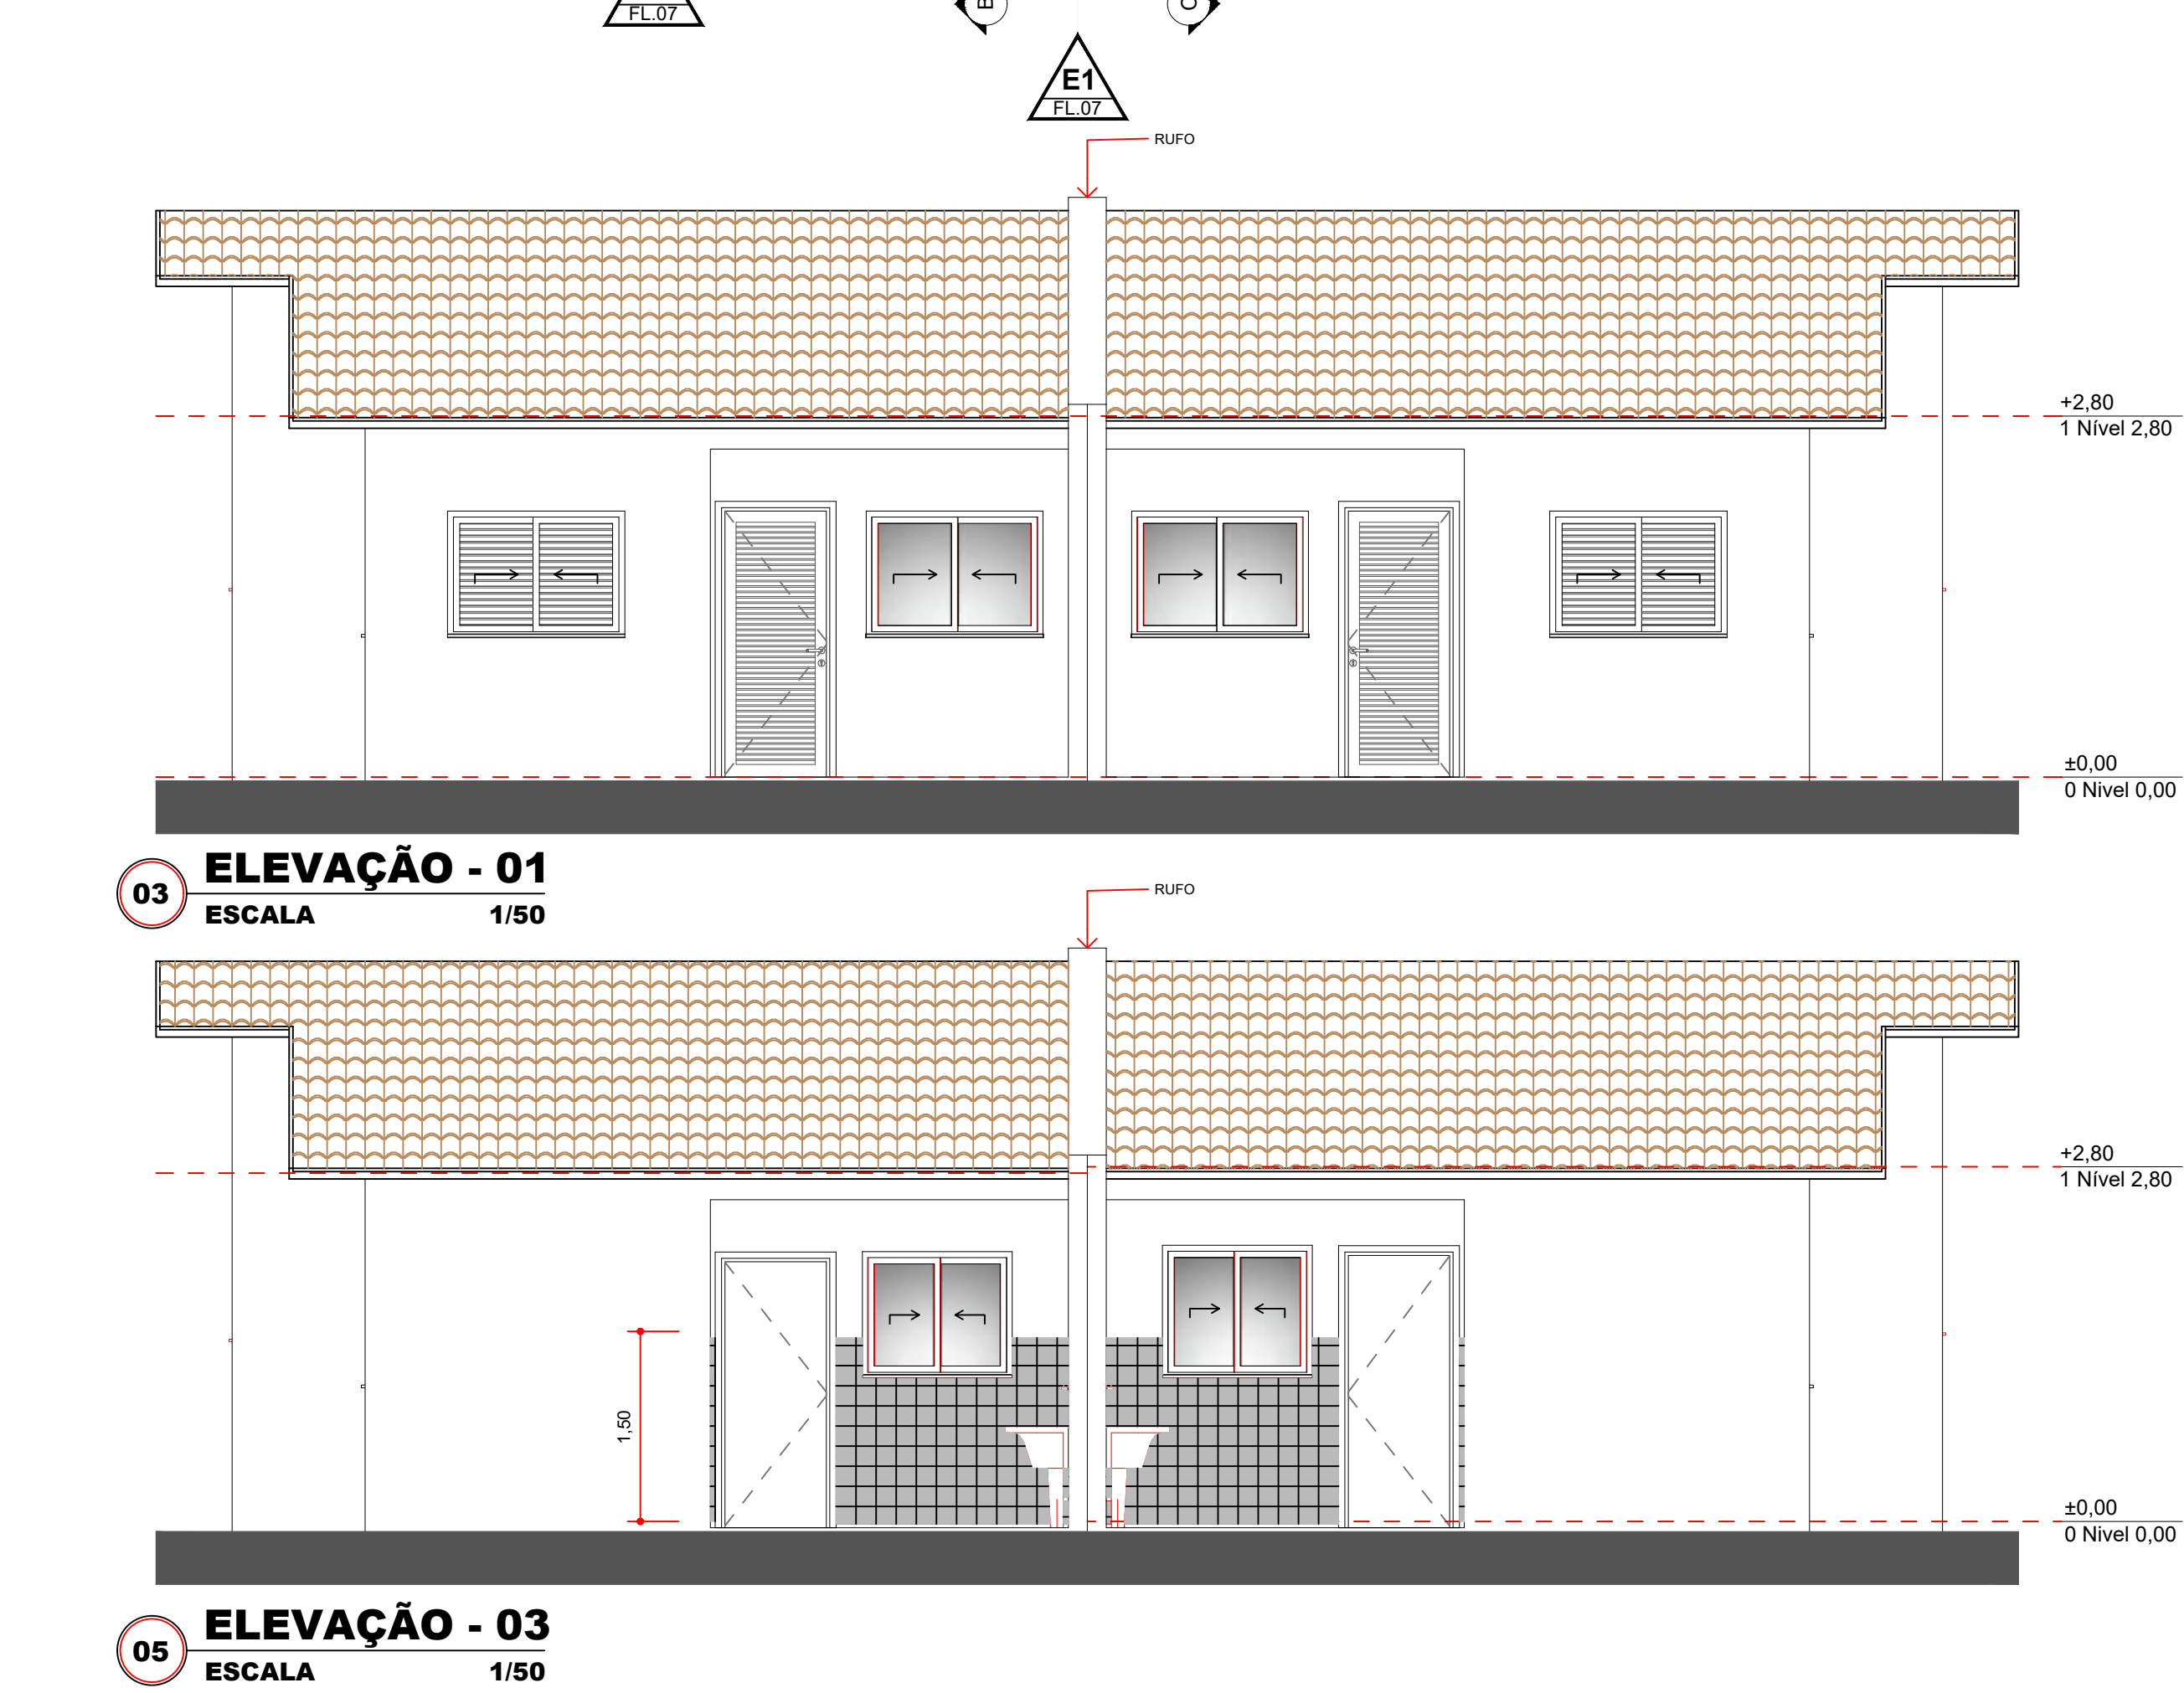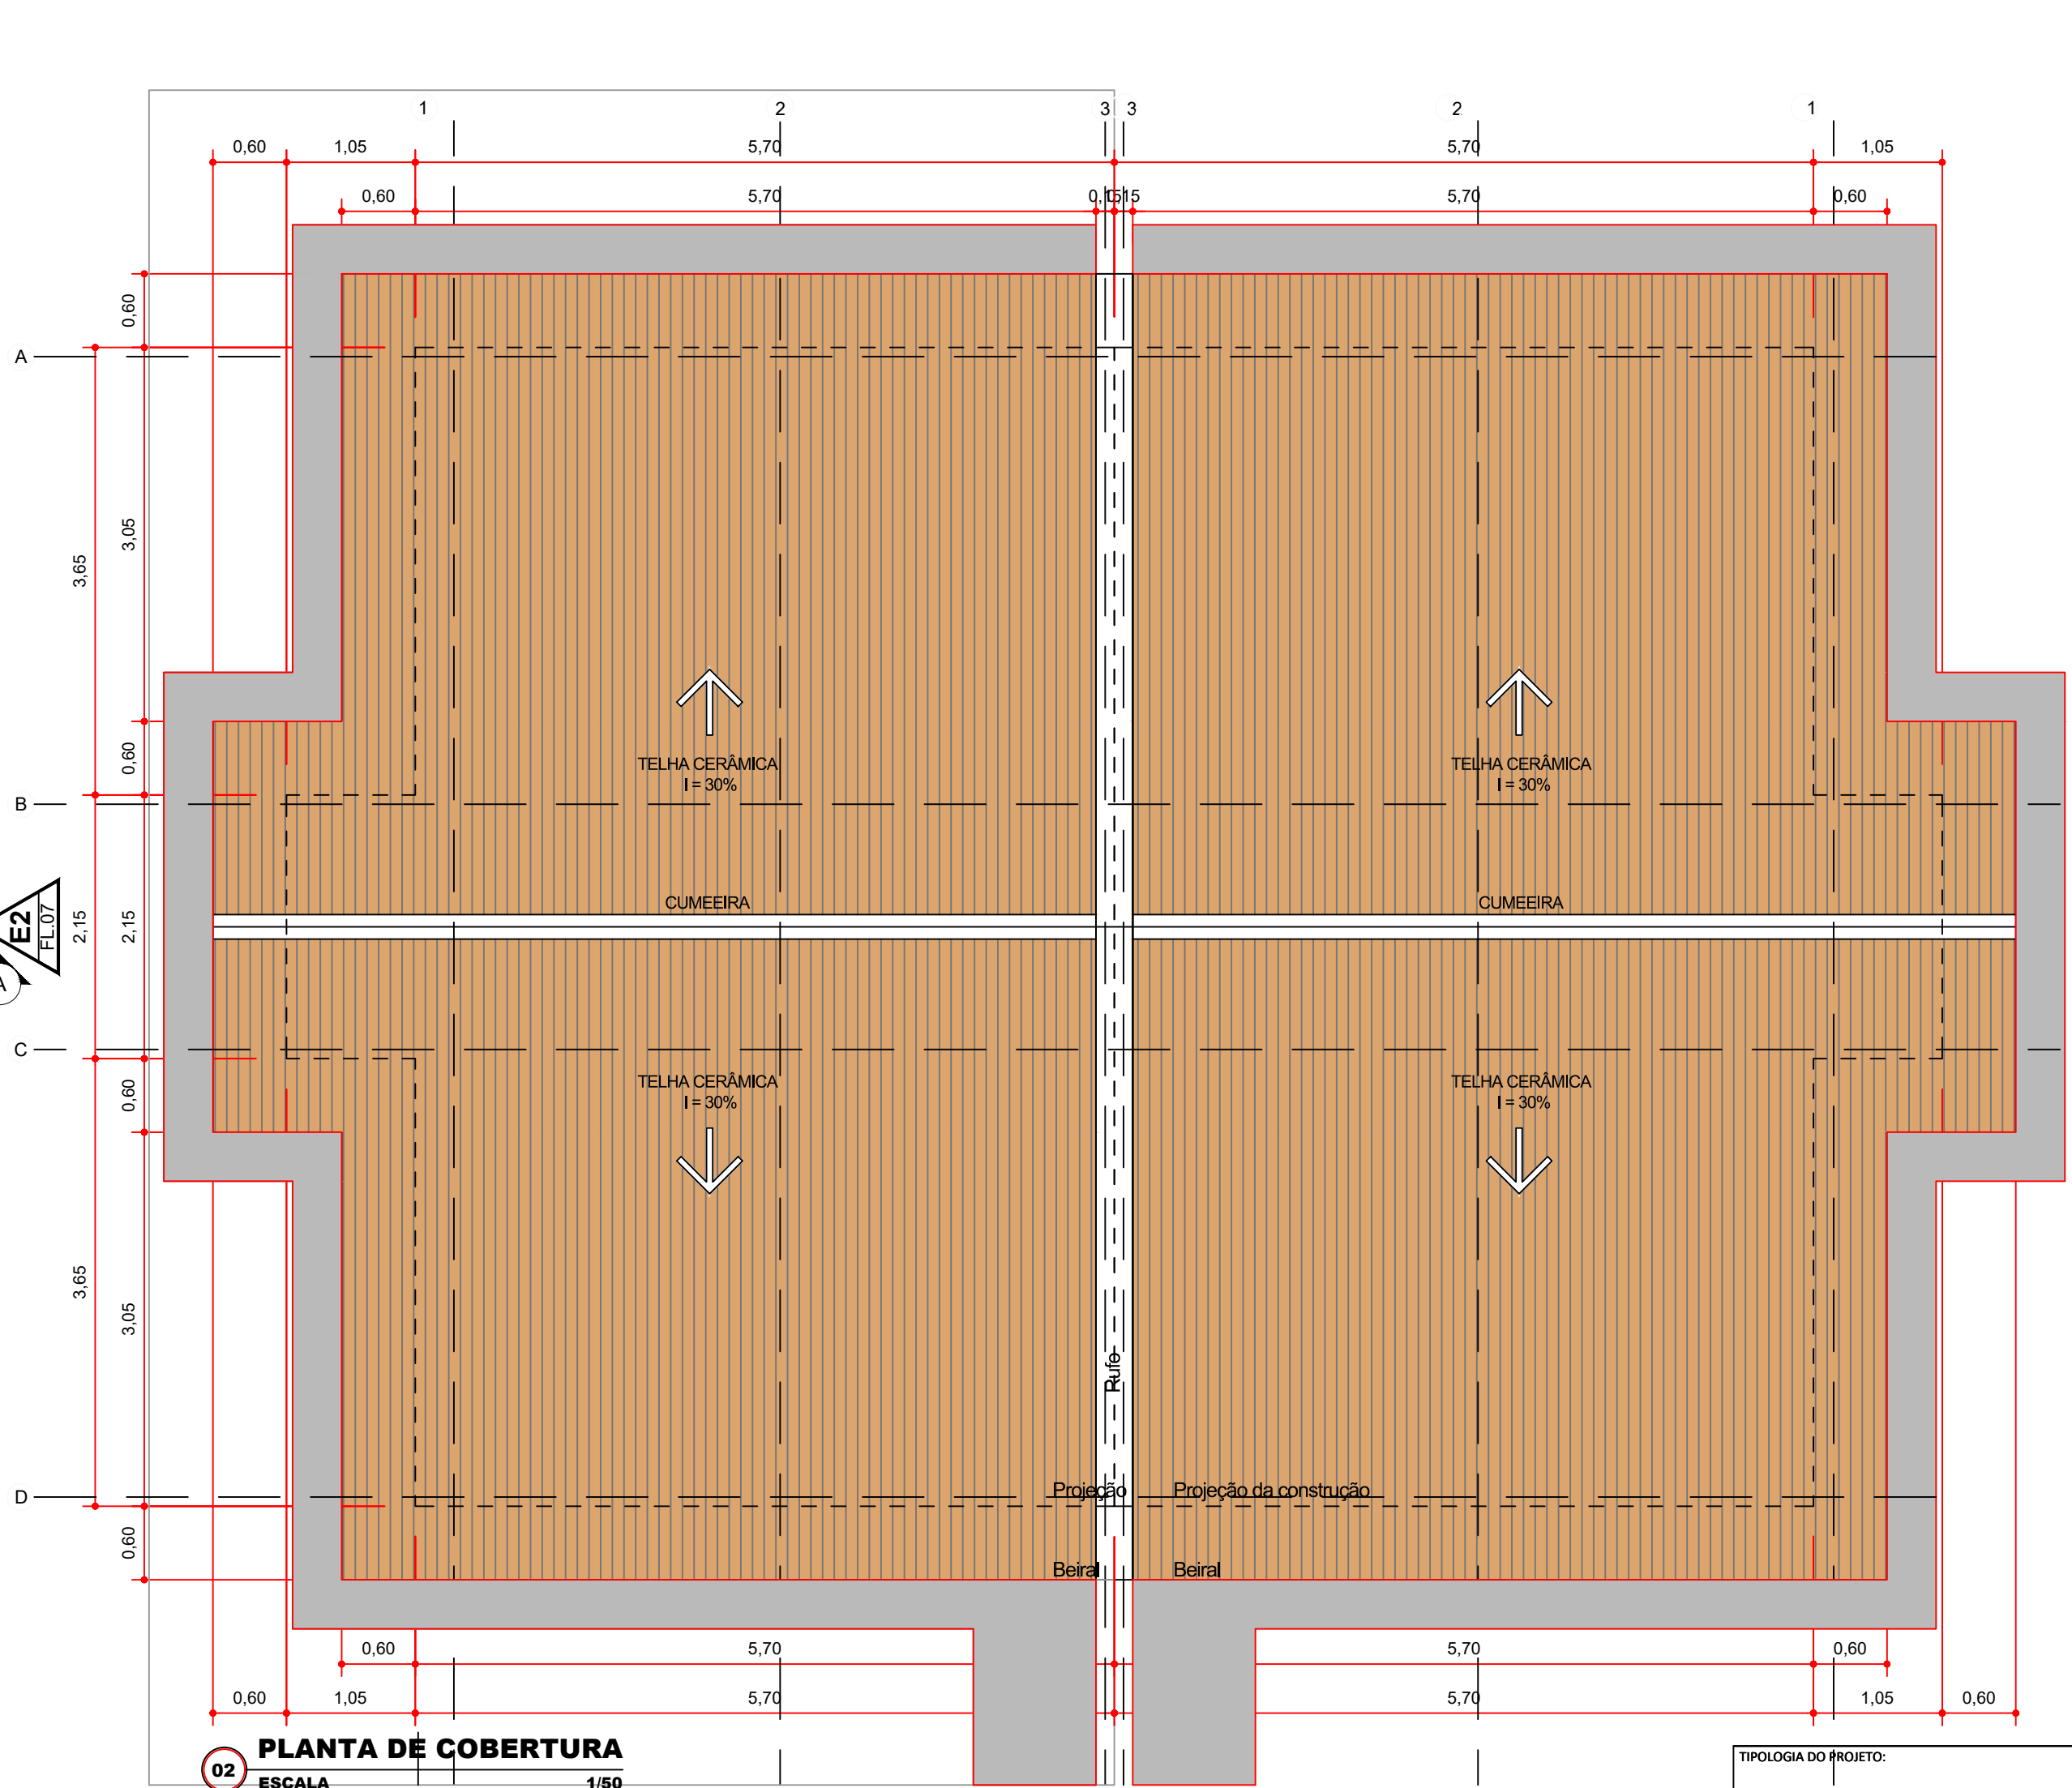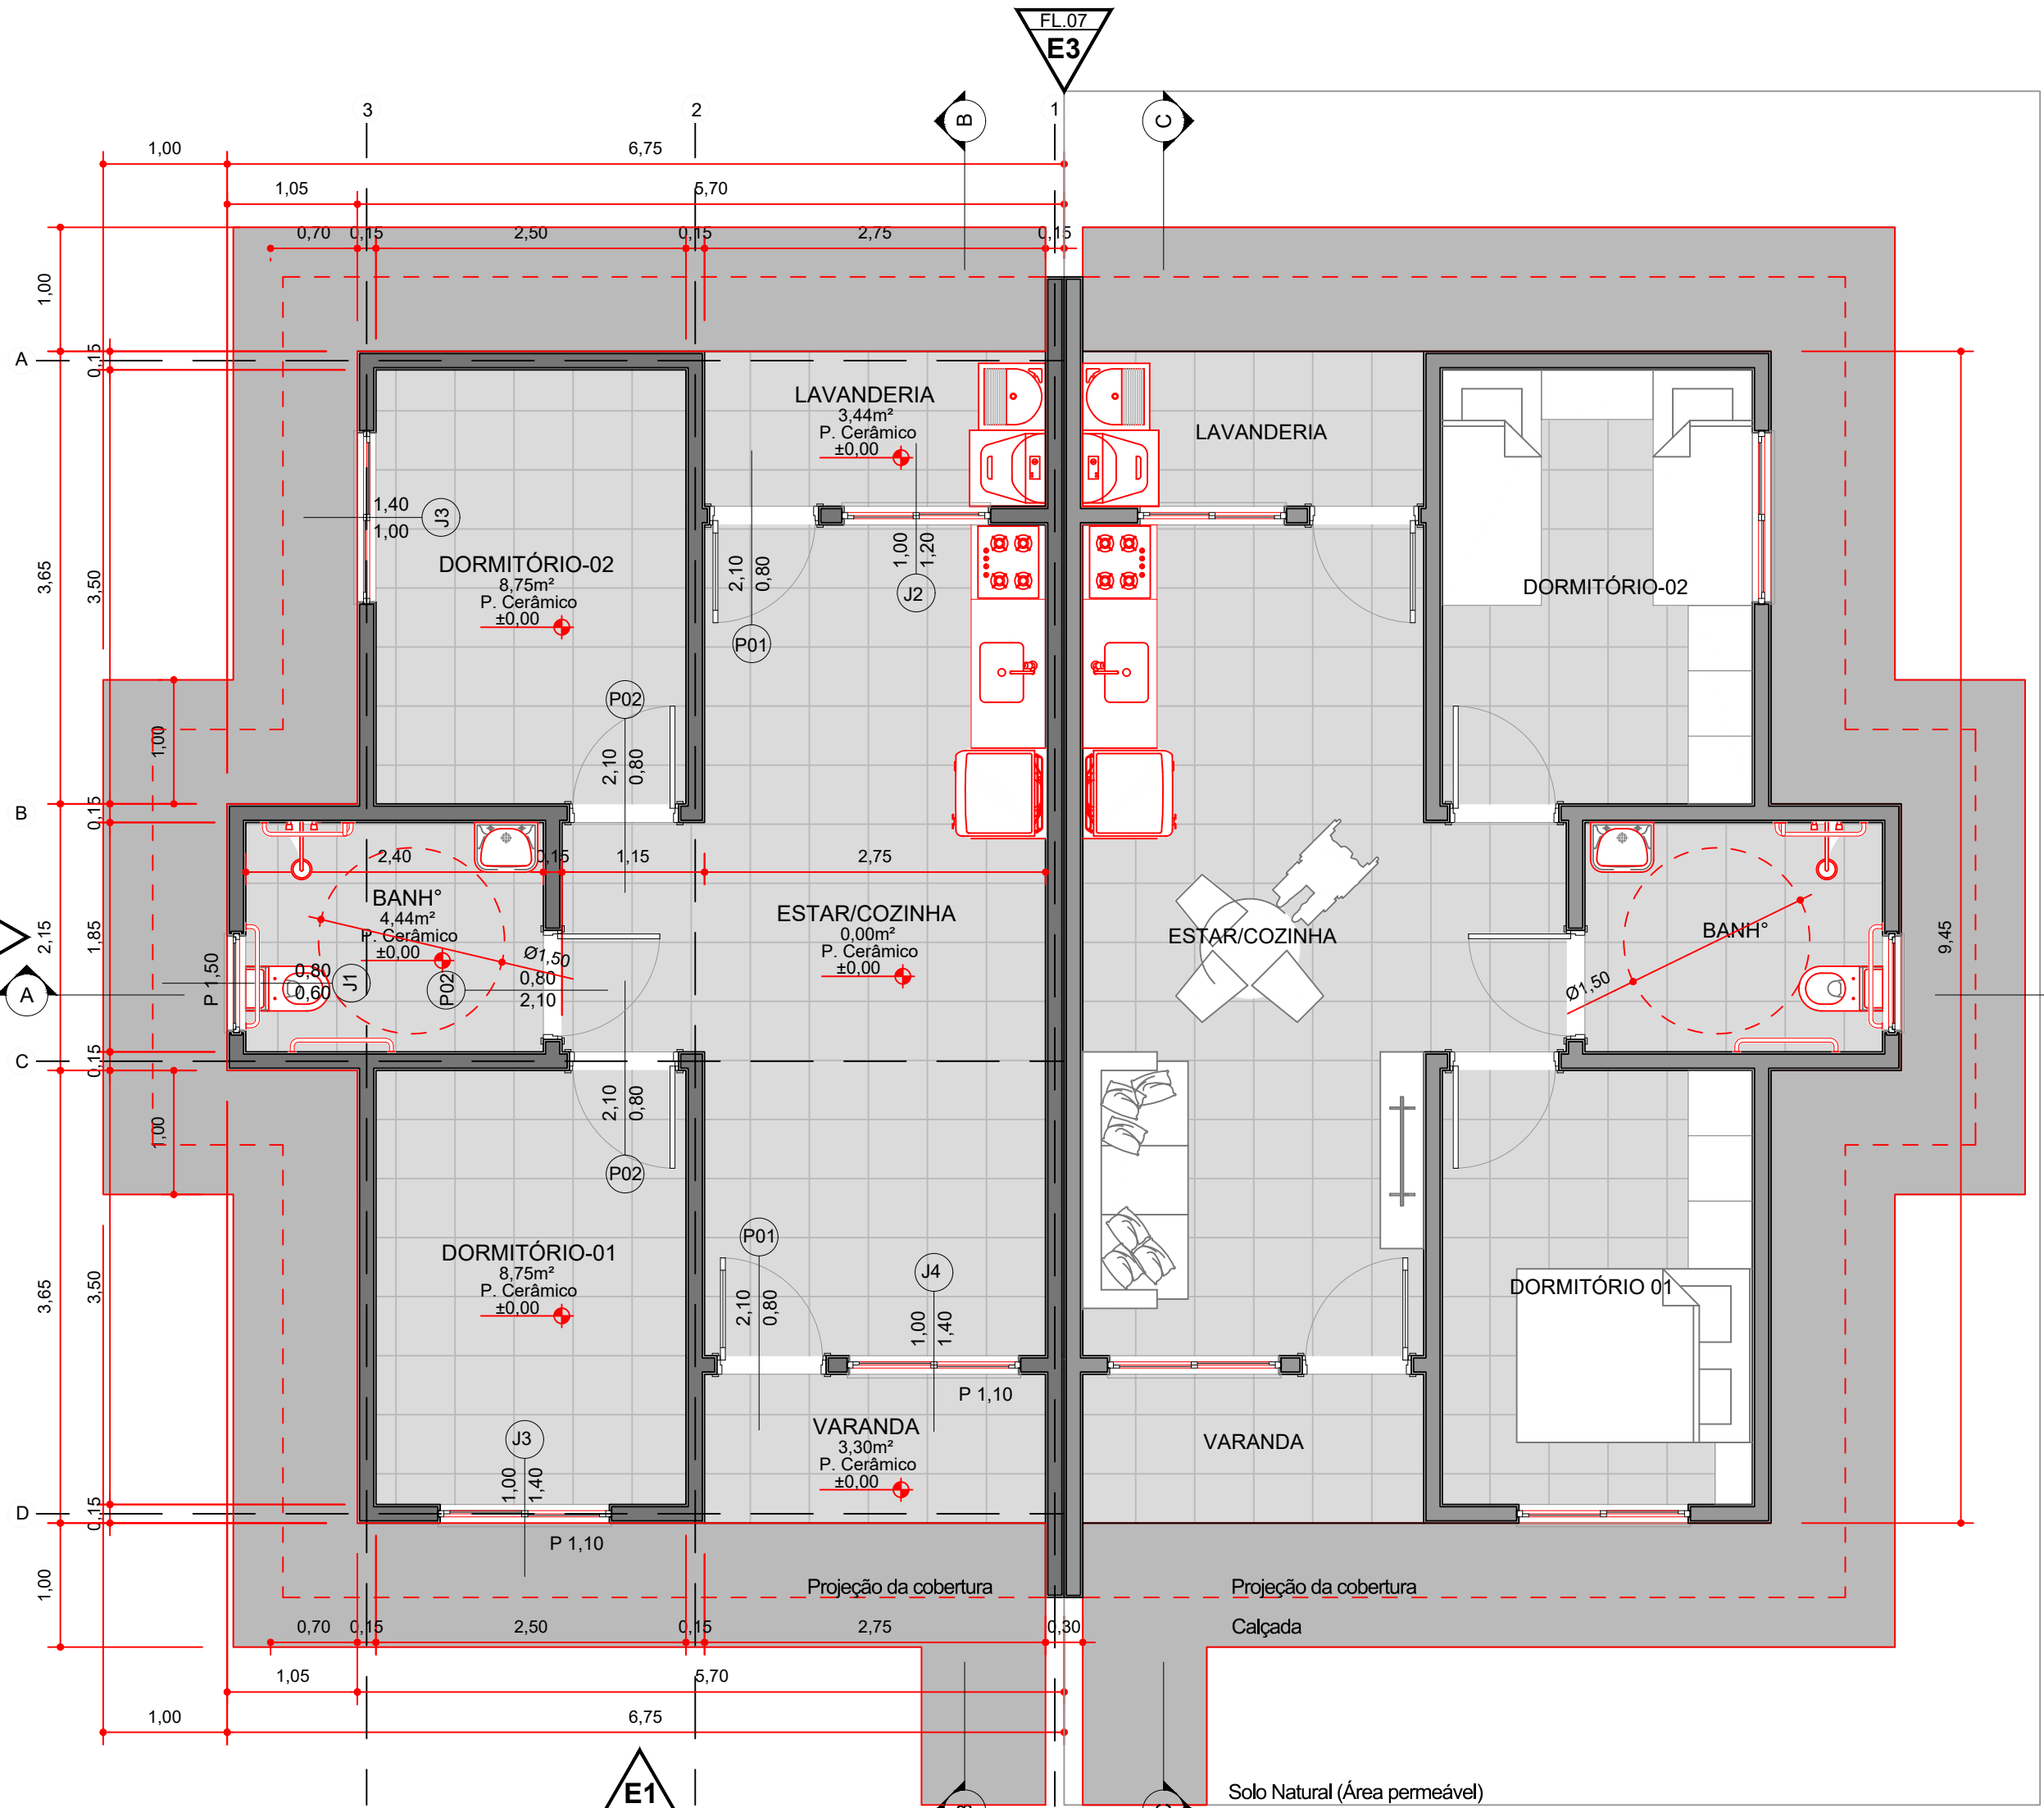

TIPOLOGIA DO PROJETO:

SECRETARIA MUNICIPAL DE HABITAÇÃO

GRUPO E ATIVIDADE DE PROJETO:

Projeto Arquitetônico Executivo

05/07

DESCRIÇÃO DA OBRA:

Projeto Arquitetônico de 50 unidades residenciais de 1 pavimento em alvenaria de tijolos, 4 unidades serão adaptadas de acordo com os critérios estabelecidos pela NBR 9050.

DADOS DO LOTE

LOGRADOURO: _____ Nº PREDIAL: _____

BAIRRO: DIVERSOS - VER PLANTAS DE IMPLANTAÇÃO LOTE: DIVERSOS QUADRA: DIVERSOS ZONEAMENTO: _____

INSCRIÇÃO IMOBILIÁRIA: _____ MATRÍCULA DO LOTE: DIVERSOS ÁREA DO LOTE: DIVERSOS

PROPRIETÁRIO: PREFEITURA MUNICIPAL DE BANDERANTES - PR

AUTOR DO PROJETO: _____ NESTA PRANCHA: _____

WAGNER TOMA ENGENHEIRO CIVIL - CREA 50.681/D-PR PROJETO CASA GERMINADA PCD ELEVACÃO, COBERTURA

PROPRIETÁRIO: JAILSON RAMALHO MATTIA PREFEITO MUNICIPAL DESENHO: WAGNER ESCALA: 1:50 DATA: 29/10/2025

SITUAÇÃO/ CROQUI (VER NO PROJETO)

VER PLANTA DE IMPLANTAÇÃO DOS LOTES

ESPAÇO RESERVADO A P.M.B.: