


07 MAQUETE ELETRÔNICA  
ESCALA S/ESCALA


Quadro de Esquadrias CASA ESQUERDA				
Legenda		L x H (metros)	Quant.	Área (m²)
P01	Porta Abre Alumínio Branca	0,80x2,10	02	3,36
P02	Porta Abre Madeira Branca	0,80x2,10	03	5,04
J1	Janela Basculante Alum. Branca Vidro Miniboreal 4mm	0,80x0,60	01	0,48
J2	Janela de Correr Alum. Branca 3 Lâminas Vidro 4mm	1,20x1,00	01	1,20
J3	Janela de Correr Alum. Branca 2 Lâminas Vidro 4mm	1,40x1,00	02	1,40
J4	Janela de Correr Alum. Branca 2 Lâminas Vidro 4mm	1,40x1,00	01	1,40

Quadro de Esquadrias CASA DIREITA				
Legenda		L x H (metros)	Quant.	Área (m²)
P01	Porta Abre Alumínio Branca	0,80x2,10	02	3,36
P02	Porta Abre Madeira Branca	0,80x2,10	03	5,04
J1	Janela Basculante Alum. Branca Vidro Miniboreal 4mm	0,80x0,60	01	0,48
J2	Janela de Correr Alum. Branca 3 Lâminas Vidro 4mm	1,20x1,00	01	1,20
J3	Janela de Correr Alum. Branca 2 Lâminas Vidro 4mm	1,40x1,00	02	1,40
J4	Janela de Correr Alum. Branca 2 Lâminas Vidro 4mm	1,40x1,00	01	1,40


Quadro de Áreas			
Piso de Origem	Cômodo	Área Medida	
Nível 0,00	01	ESTAR / COZINHA	20,55m²
	02	DORMITÓRIO - 01	8,75m²
	03	BANHO	4,44m²
	04	DORMITÓRIO - 02	8,75m²
	05	VARANDA	3,30m²
	06	LAVANDERIA	3,44m²
			<b>49,23 m²</b>

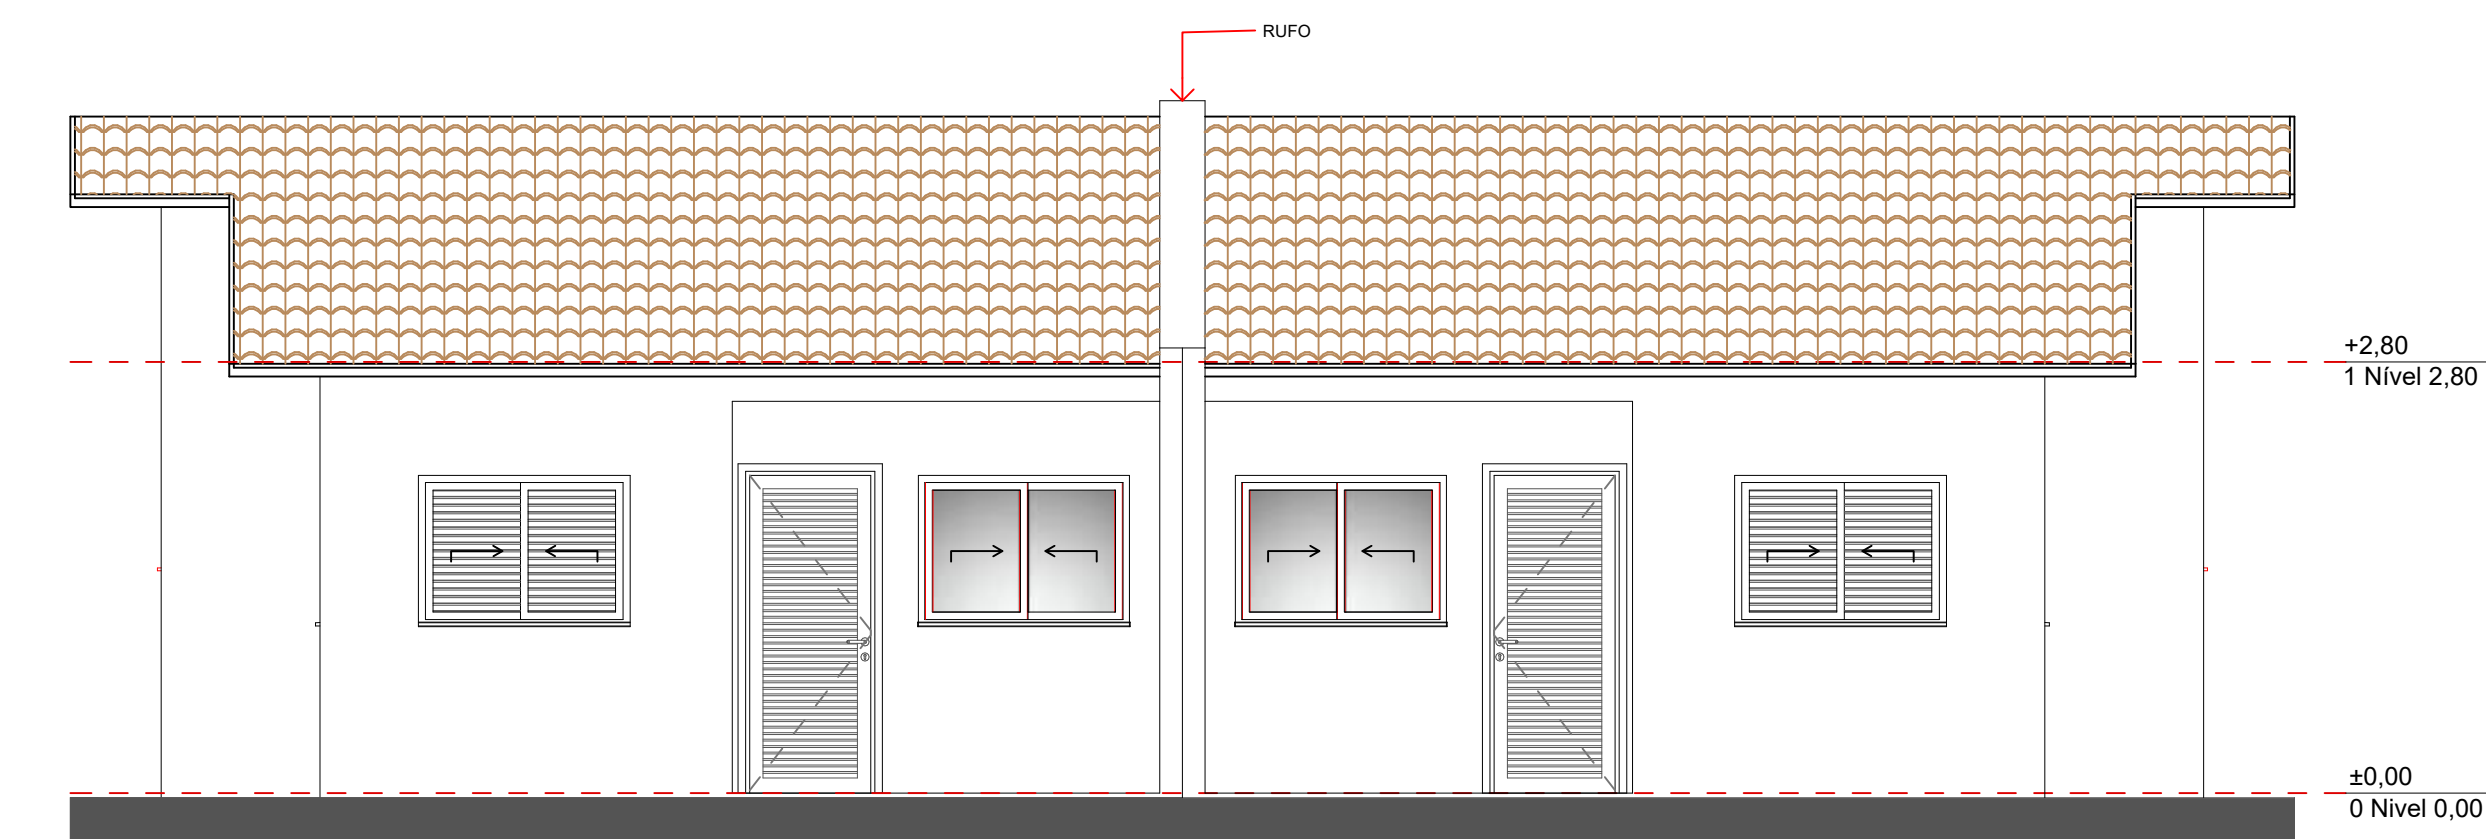


03 ELEVÇÃO - 01  
ESCALA 1/50

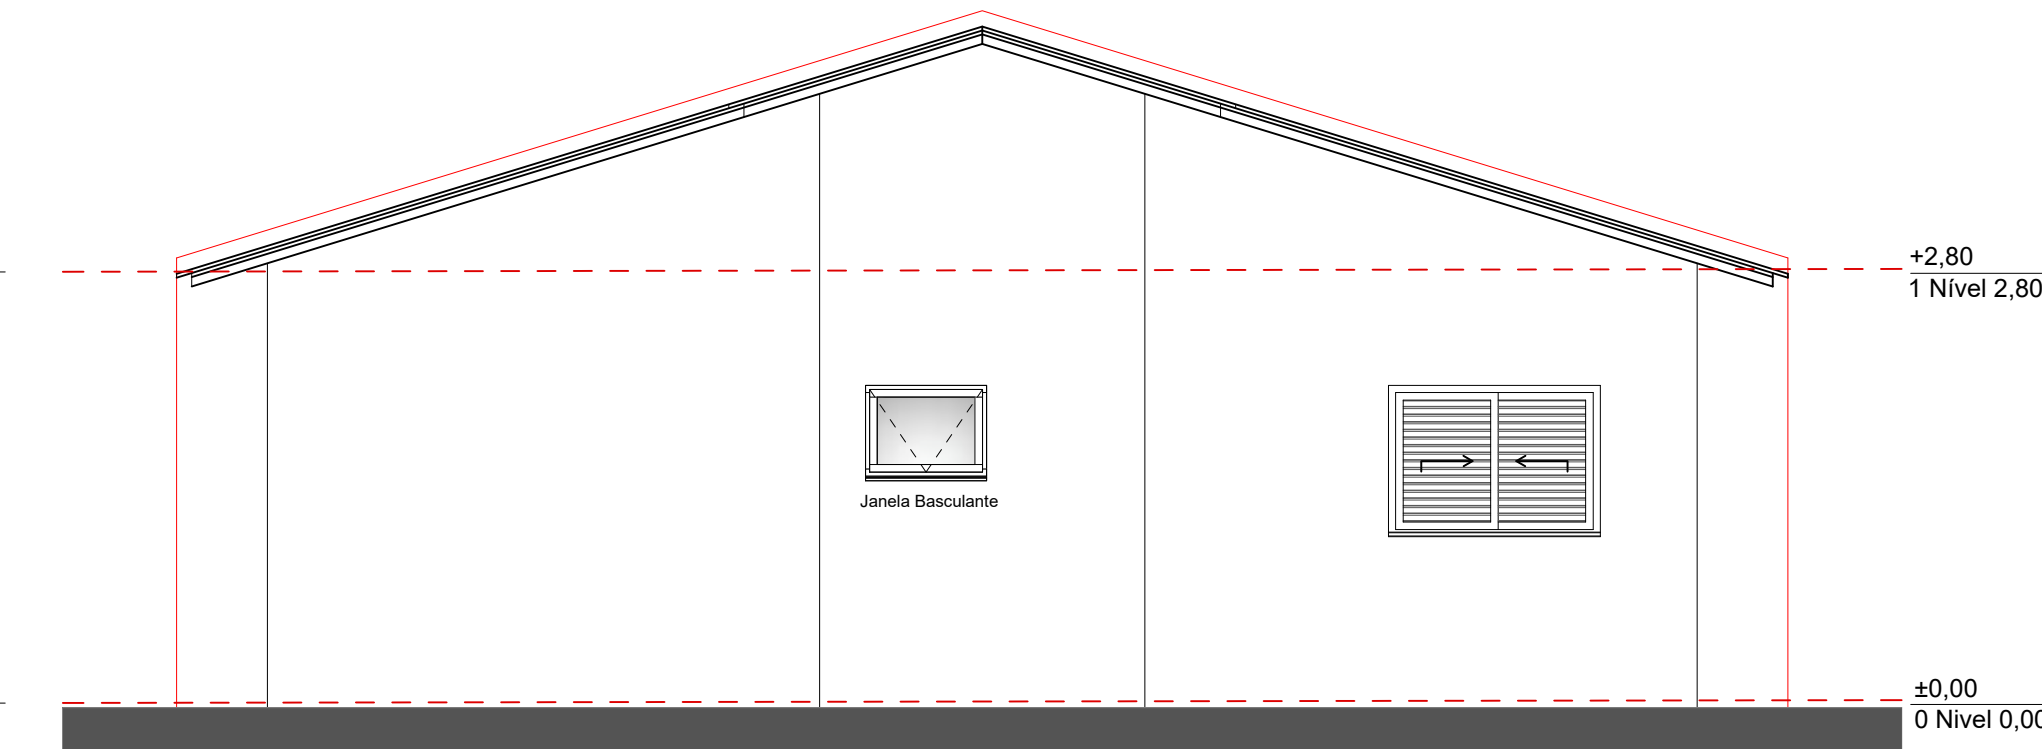

04 ELEVÇÃO - 02  
ESCALA 1/50

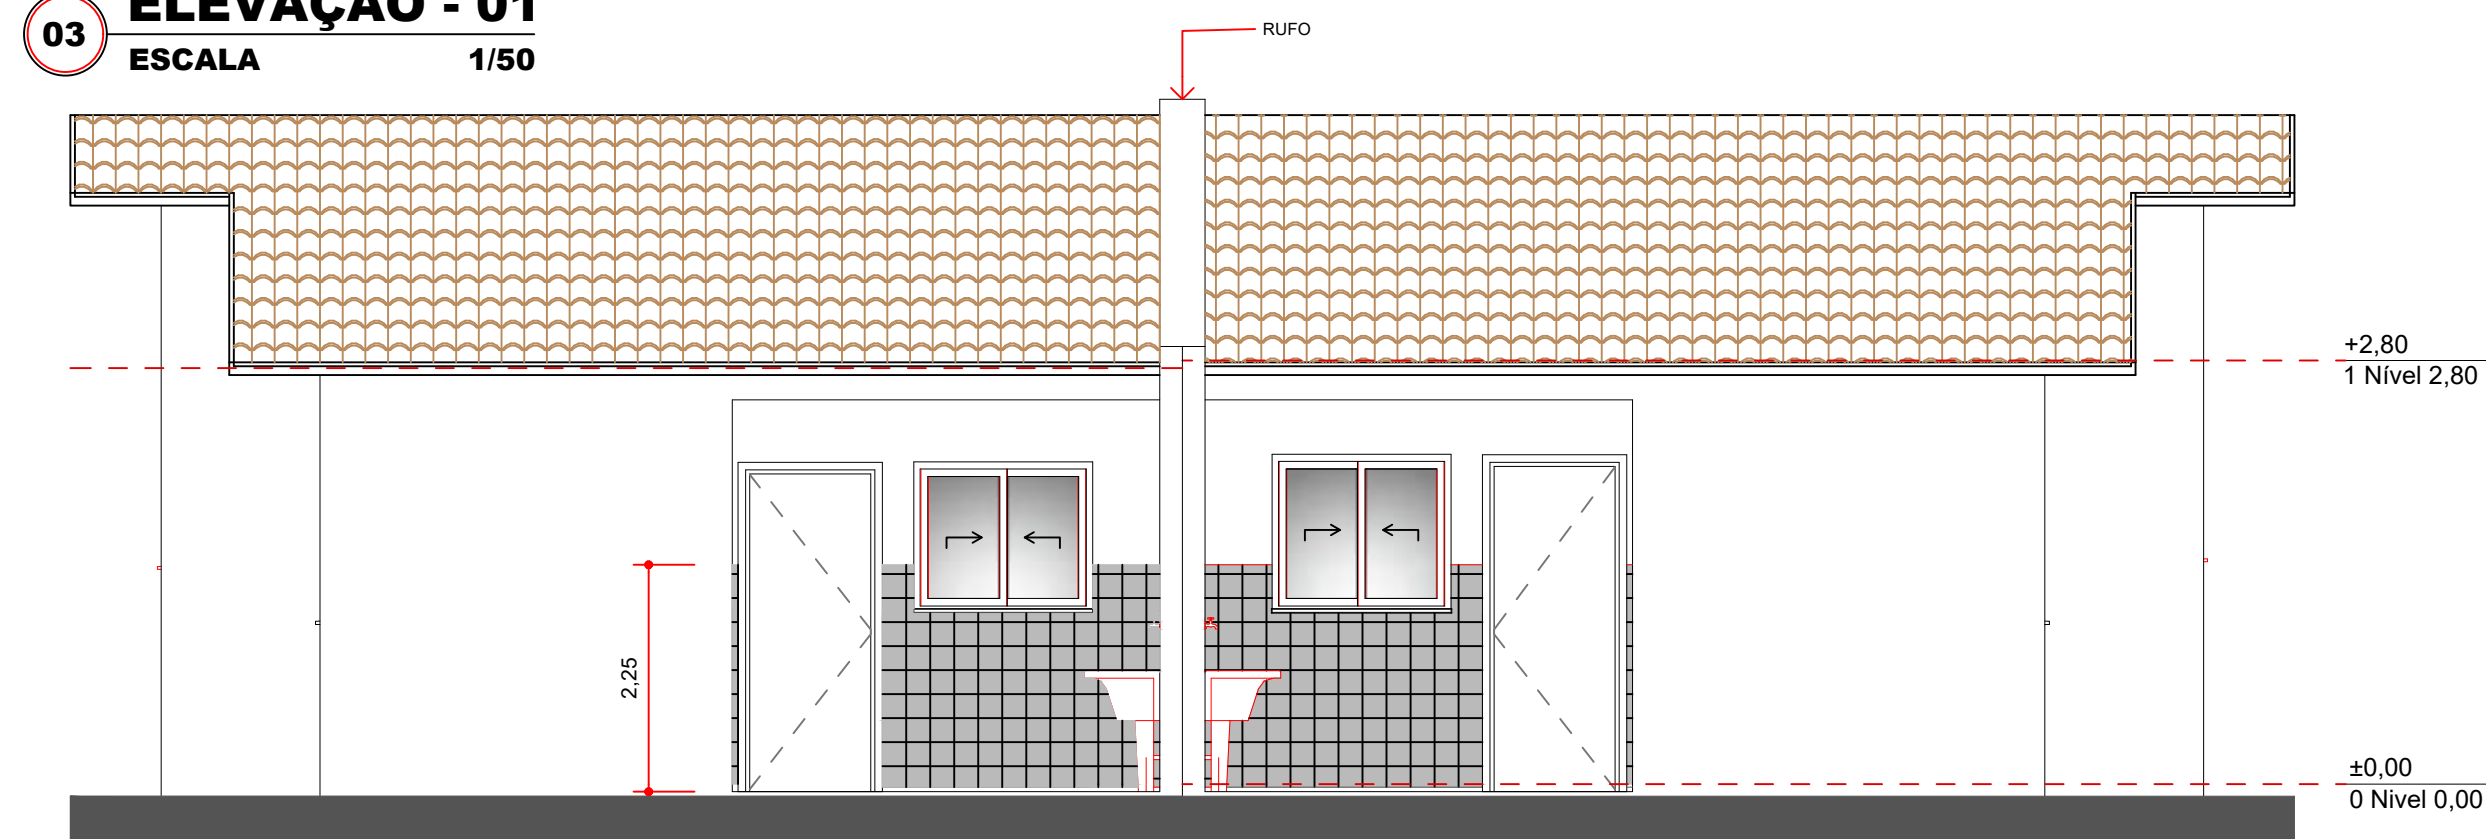

05 ELEVÇÃO - 03  
ESCALA 1/50

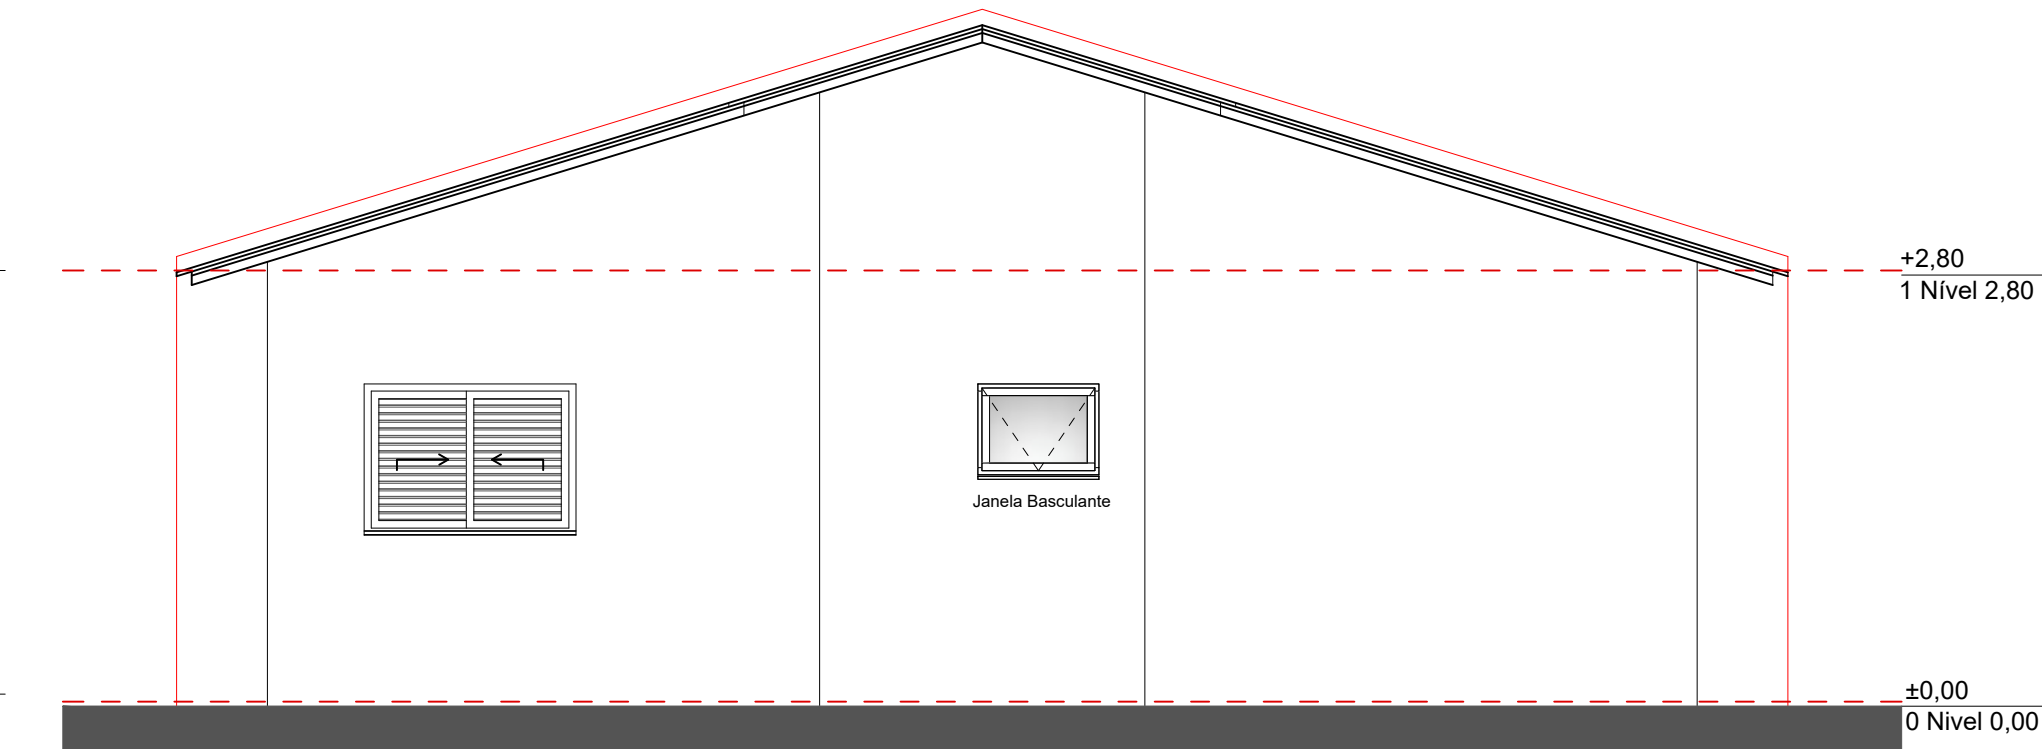

06 ELEVÇÃO - 04  
ESCALA 1/50

SECRETARIA MUNICIPAL DE HABITAÇÃO

GRUPO E ATIVIDADE DE PROJETO:

Projeto Arquitetônico Executivo

06/07

DESCRIÇÃO DA OBRA:

Projeto Arquitetônico de 50 unidades residenciais de 1 pavimento em alvenaria de tijolos, 4 unidades serão adaptadas de acordo com os critérios estabelecidos pela NBR 9050.

DADOS DO LOTE

LOGRADOURO:

BAIRRO:

INSCRIÇÃO IMOBILIÁRIA:

PROPRIETÁRIO:

LOTES:

QUADRA:

MATRICULA DO LOTE:

PREFEITURA MUNICIPAL DE BANDEIRANTES - PR

ÁREA DO LOTE:

DIVERSOS

ZN PREDIAL:

ZONEAMENTO:

AUTOR DO PROJETO

WAGNER TOMA  
ENGENHEIRO CIVIL - CREA 50.681/D-PR

NESTA PRANCHA

PROJETO CASA GERMINADA  
ELEVÇÃO, COBERTURA

PROPRIETÁRIO

JAILSON RAMALHO MATTIA  
PREFEITO MUNICIPAL

DESENHO: WAGNER

ESCALA: 1:50

DATA: 29/10/2025

SITUAÇÃO/ CROQUI (VER NO PROJETO)

VER PLANTA DE IMPLANTAÇÃO DOS LOTES

ESPAÇO RESERVADO A P.M.B.: