



RESIDENCIAL ZEQUINHA REZENDE
QUADRA 08 - LOTE 02 - Matrícula 21.612
01 UH - Casa 23

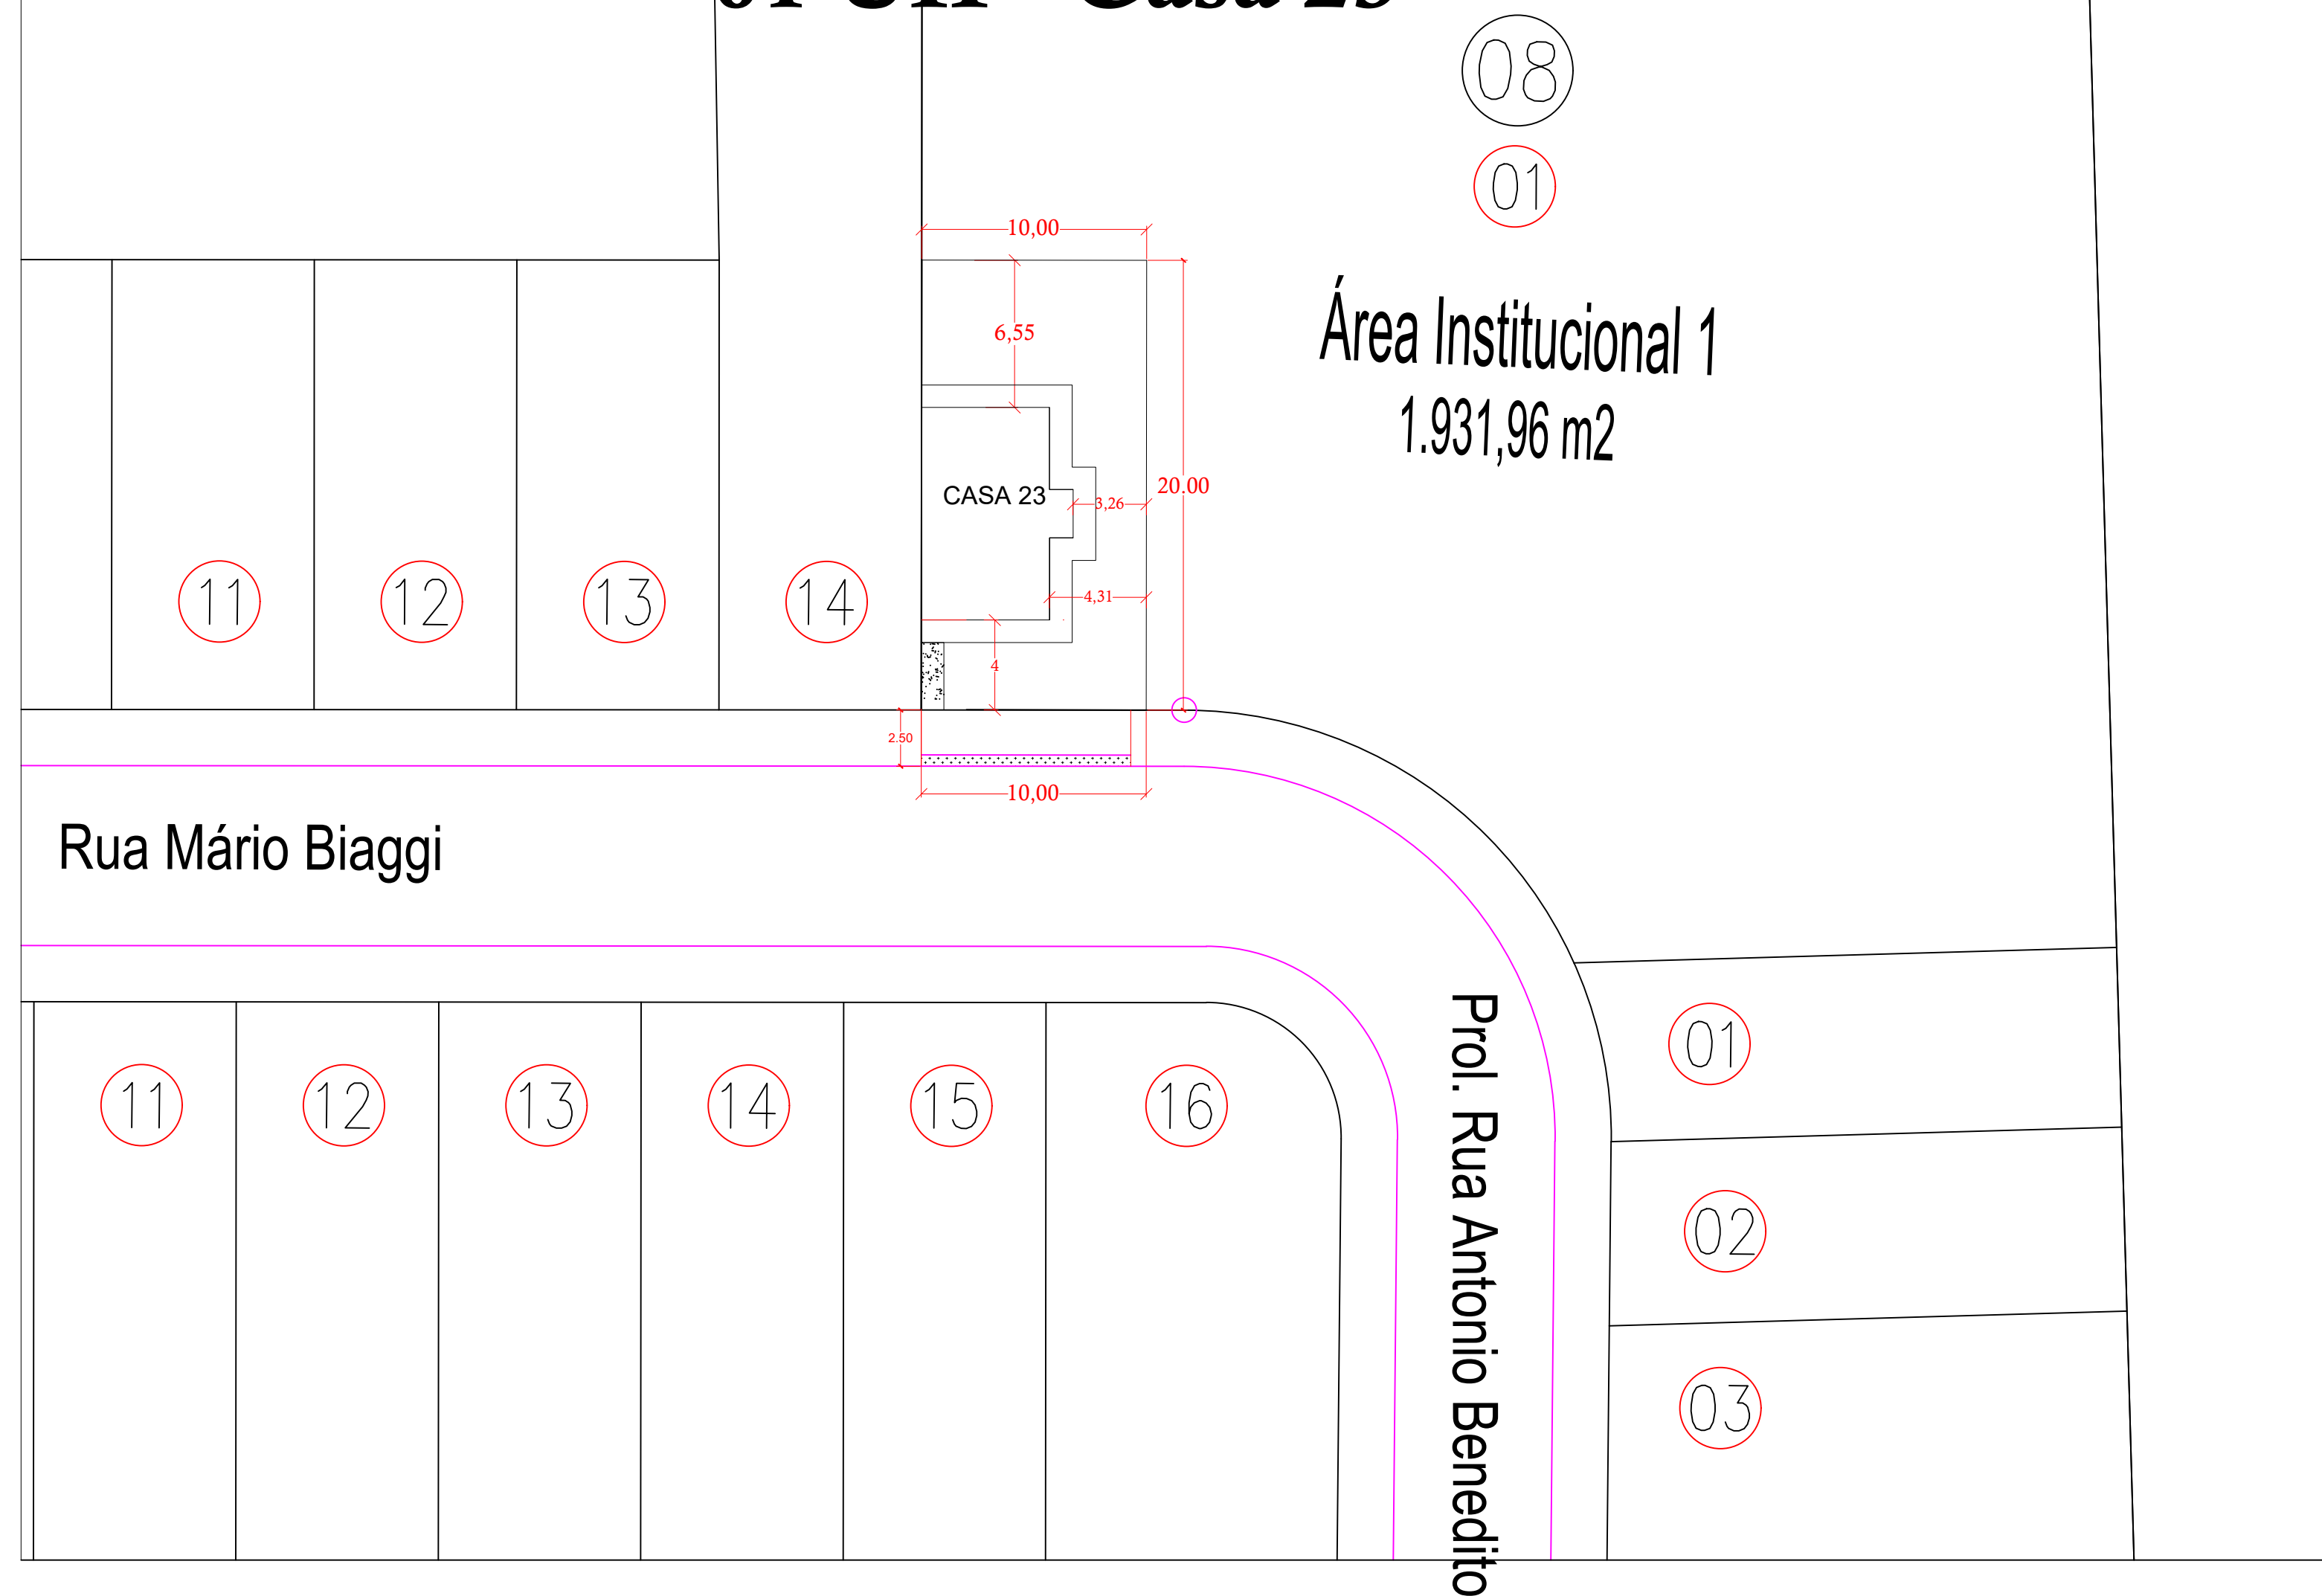


PLANTA DE IMPLANTAÇÃO


ESCALA 1:250

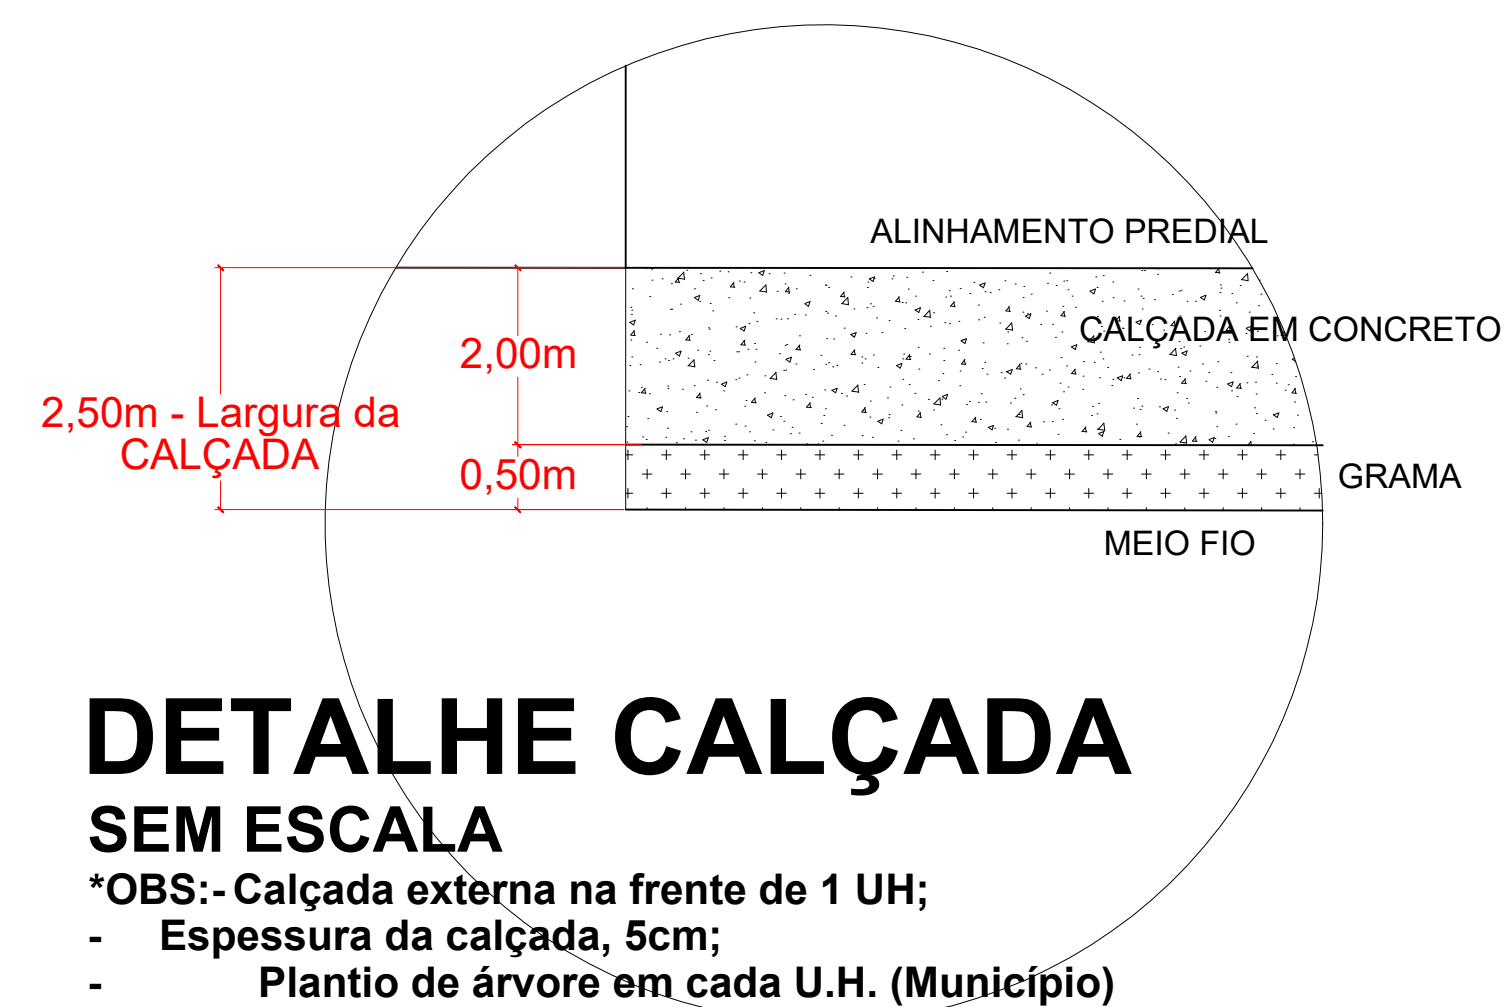

Local da obra - Imagem google
SEM ESCALA

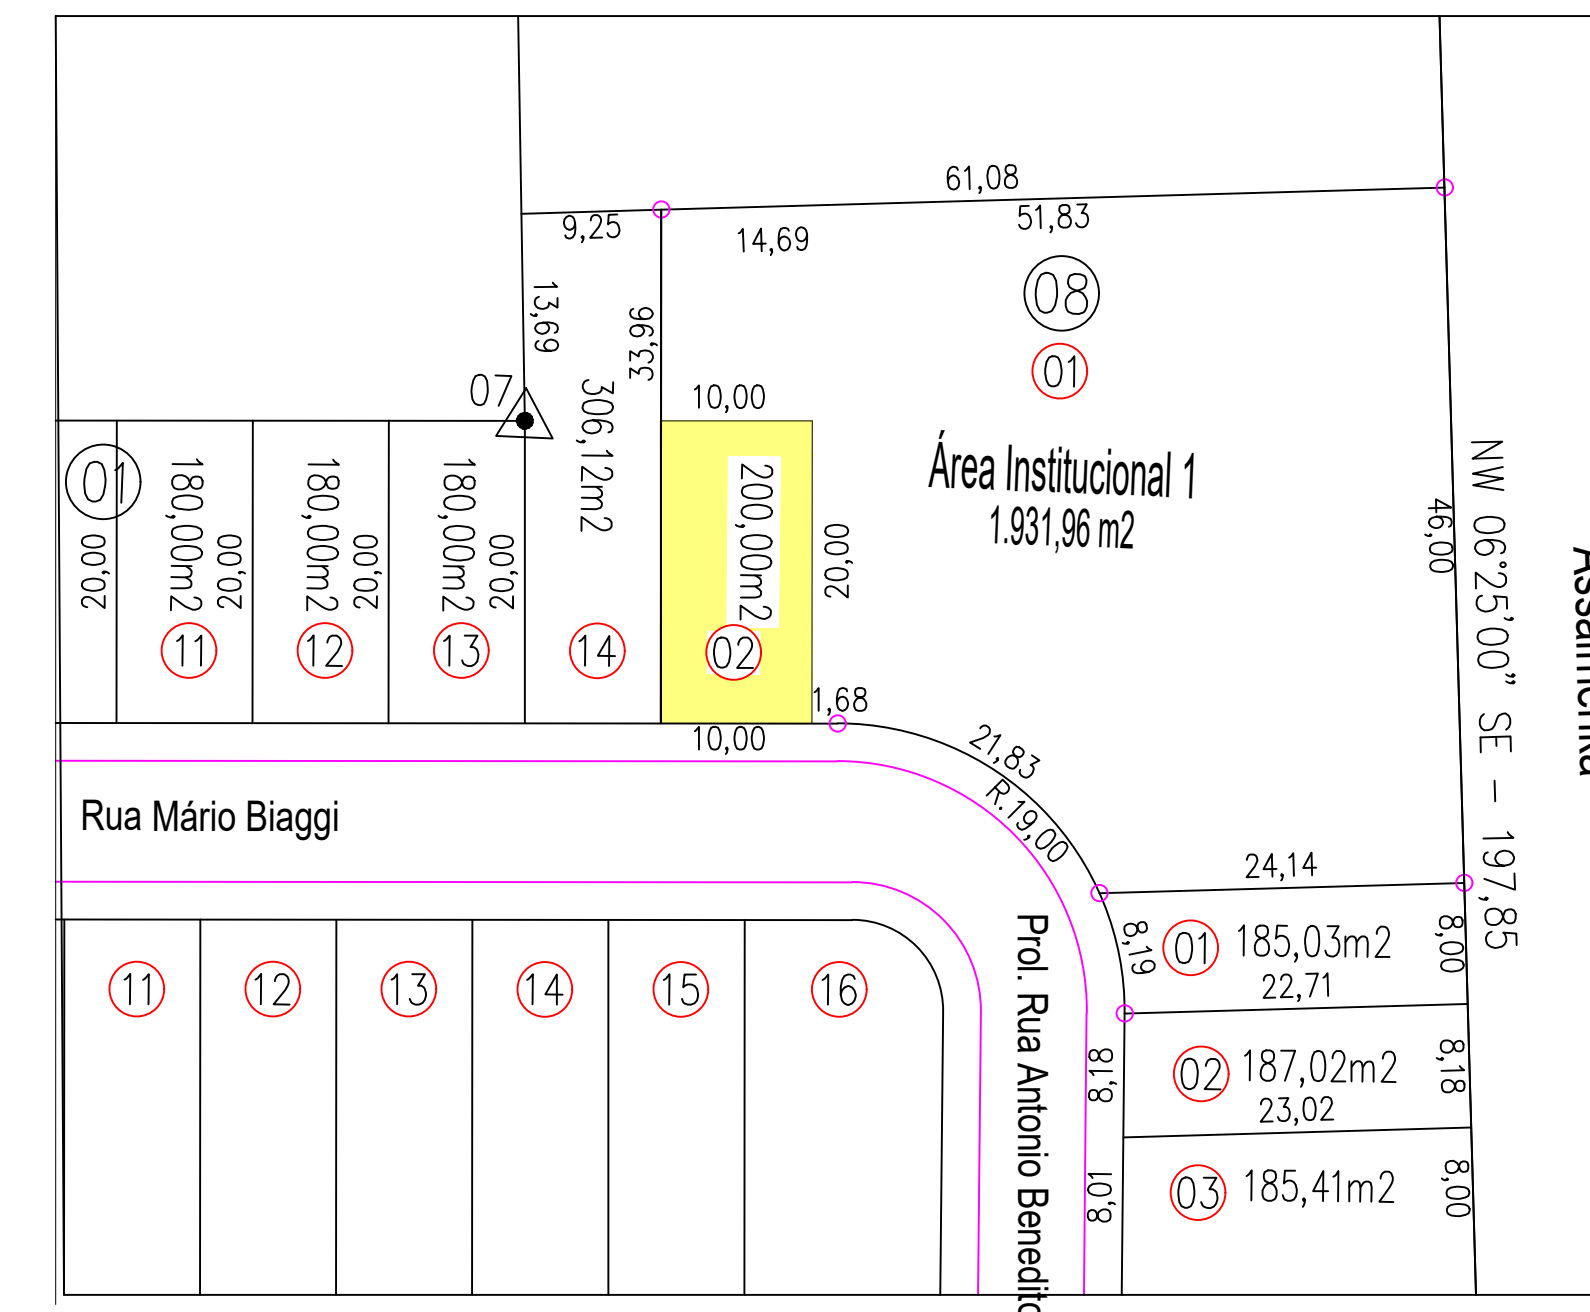

LOTES
ESCALA 1:500

<div></div> <div>SECRETARIA MUNICIPAL DE POLÍTICA HABITACIONAL</div>		
PROJETO: CONSTRUÇÃO DE RESIDÊNCIA UNIFAMILIAR EM ALVENARIA		
ENDEREÇO	IMPLANTAÇÃO DAS UNIDADES RUA MÁRIO BIAGGI - LOTE 02 - QUADRA 08 RESIDENCIAL ZEQUINHA REZENDE - 1 U.H.	
CIDADE: BANDEIRANTES	ESTADO: PARANÁ	
CLIENTE: PREFEITURA MUNICIPAL DE BANDEIRANTES		
PREFEITO: JAELSON RAMALHO MATTA		
RESPONSÁVEL TÉCNICO: ENGENHEIRO CIVIL WAGNER TOMA CREA 50.681/D-PR		
FASE PROJETO	ESCALA	DIMENSÃO DA FOLHA
PL Projeto Legal	CONFORME DETALHES	A1
CONTEÚDO: IMPLANTAÇÃO		
RESPONSÁVEL: ENG. CIVIL WAGNER TOMA CREA 50.681/D-PR	DATA: 29/10/2025	FOLHA
ARQUIVO DIGITAL	REVISÃO	03/06