

QUADRA E - LOTES 17,18,19,20

4 UH - Casa 19, 20, 21, 22


A=1.093,80m² (Matrícula 16.837)

RUA ANTONIO TOMÉ


ÁREA IGREJA

PSF DOMINGOS ZAMBOM

RUA JOÃO GARCIA

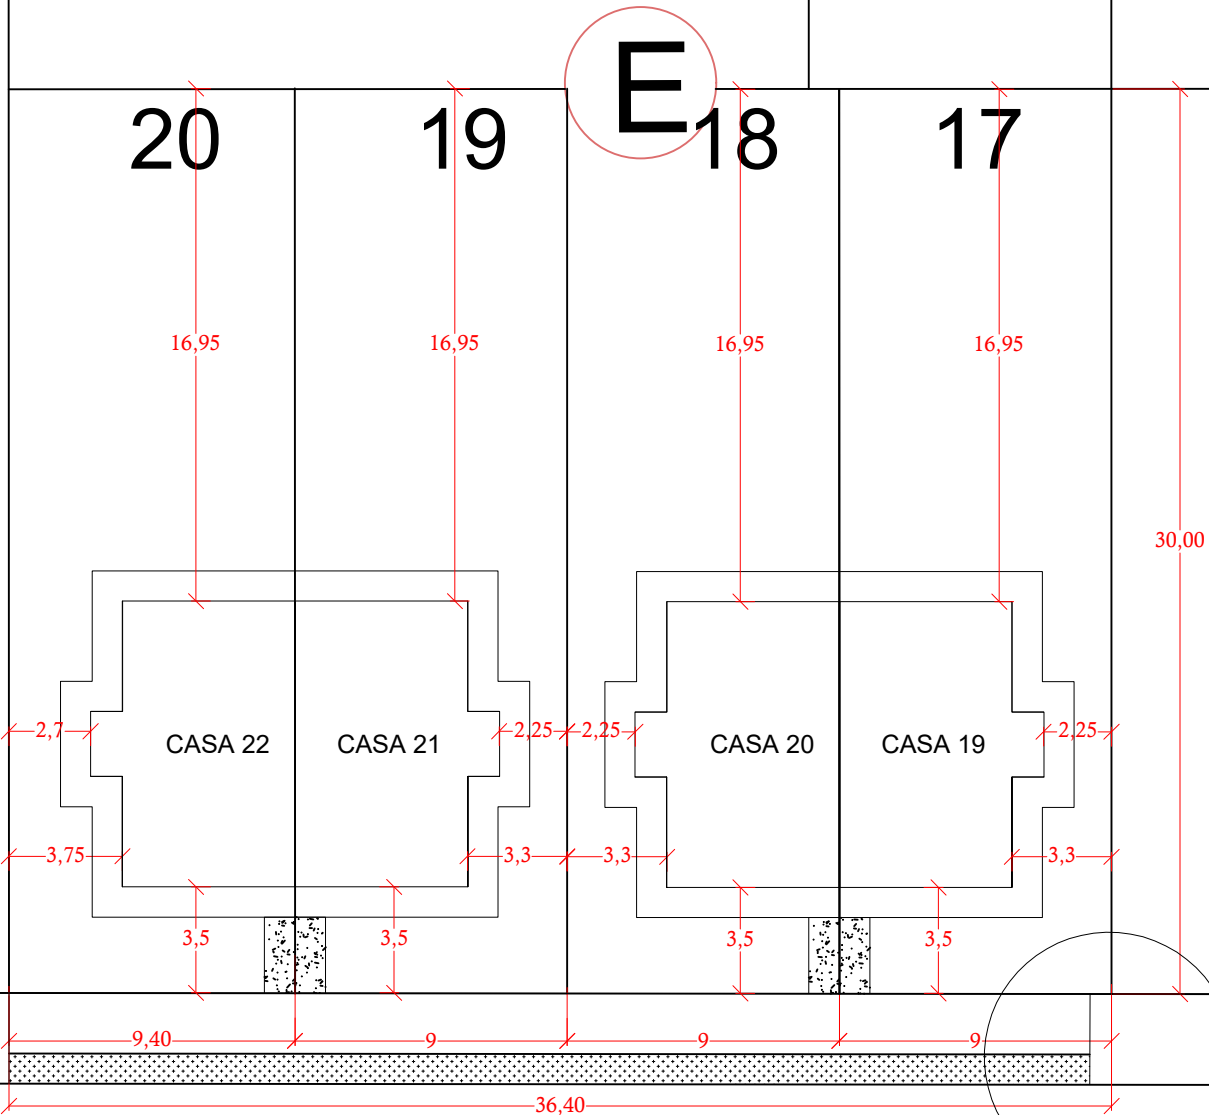

RUA JOSE ALTIZANI

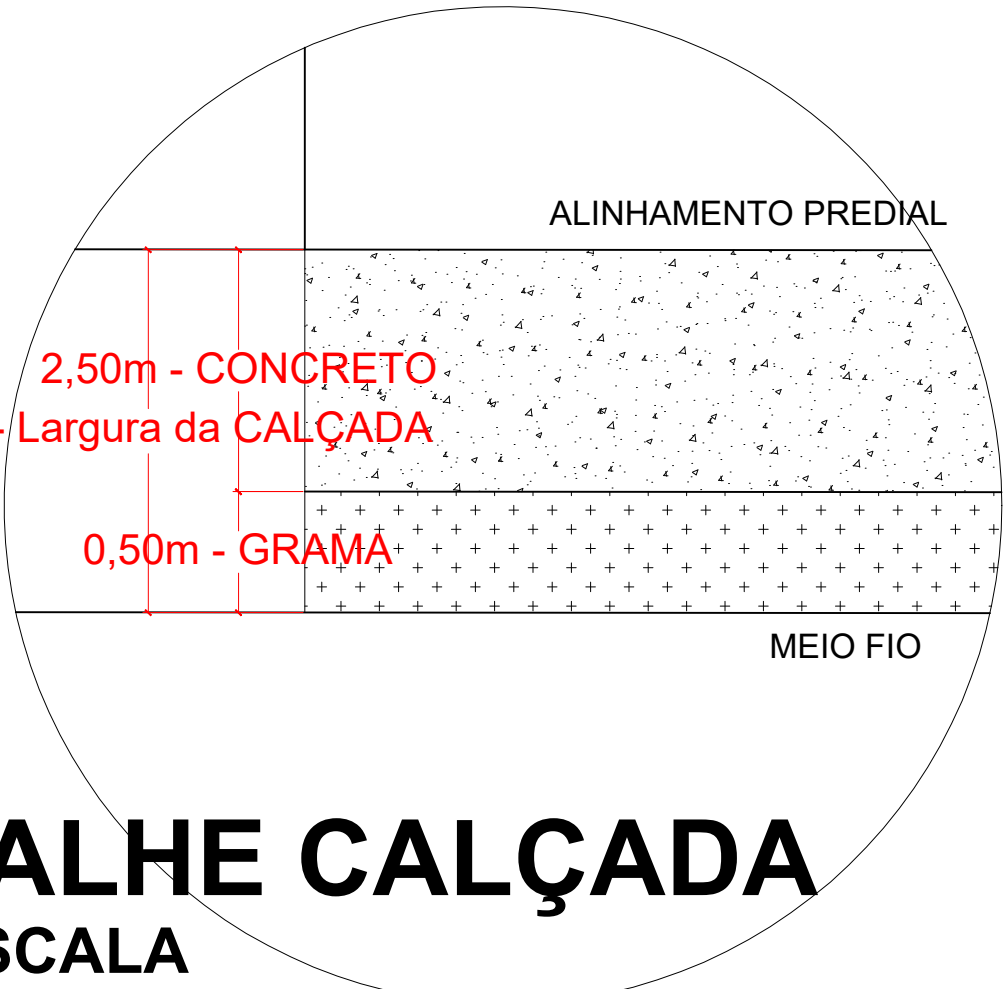

DETALHE CALÇADA SEM ESCALA

- *OBS:- Calçada externa na frente das 4 UH;
- Espessura da calçada, 5cm;
- Plantio de árvore em cada U.H. (Município)

PLANTA DE IMPLANTAÇÃO

ESCALA 1:250



Local da obra - Imagem google SEM ESCALA


RUA ANTONIO TOMÉ

RUA ANSELMO RODRIGUES

ÁREA IGREJA

PSF DOMINGOS ZAMBOM

RUA JOÃO GARCIA

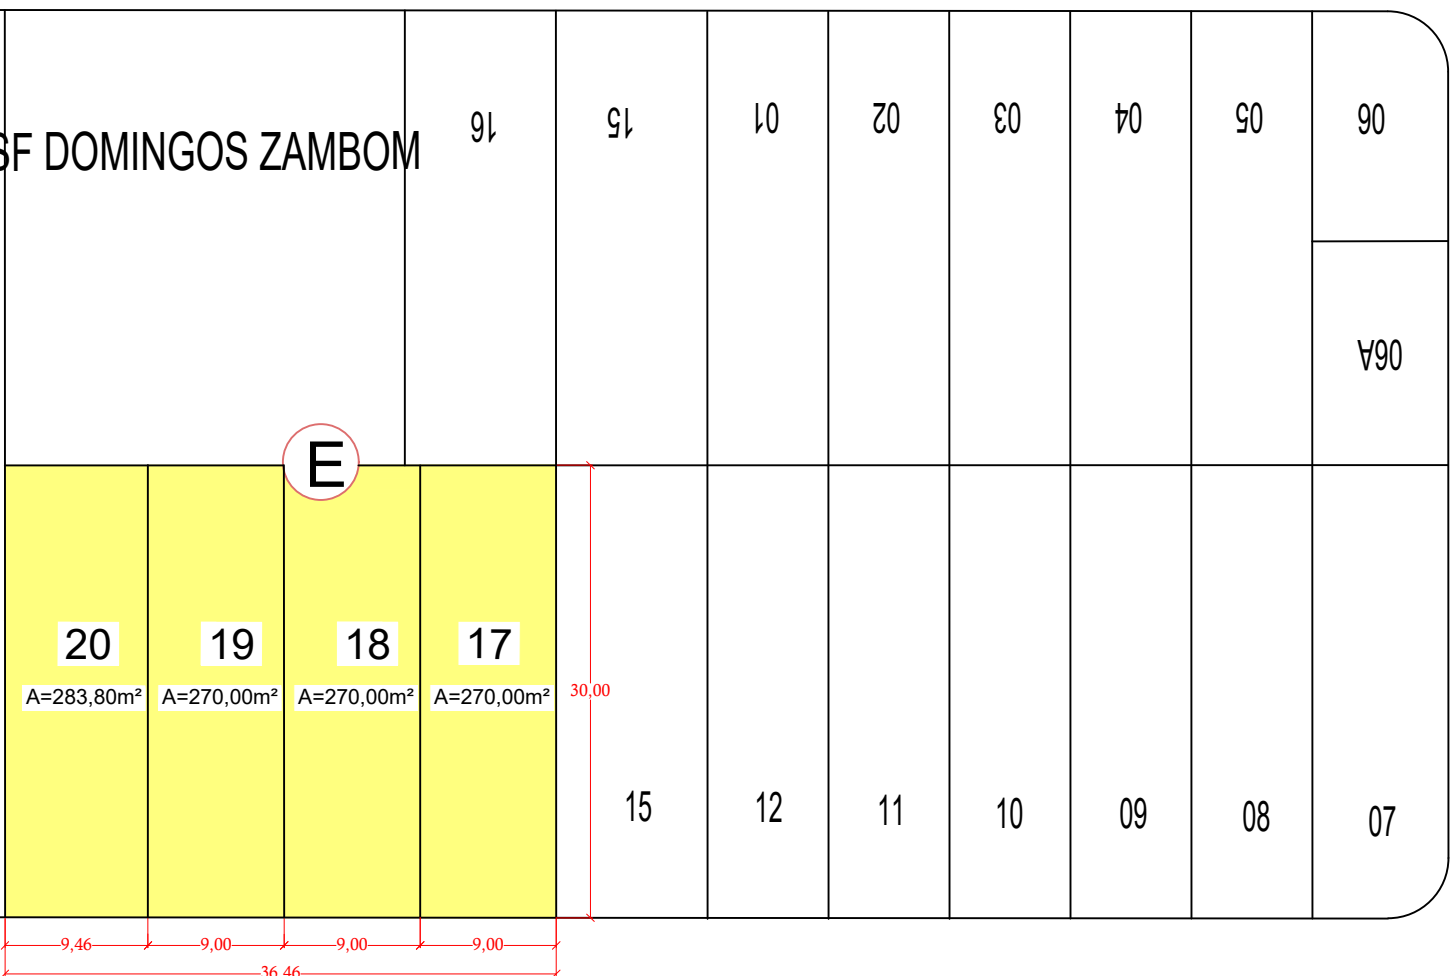

RUA JOSE ALTIZANI

LOTES

ESCALA 1:100



SECRETARIA MUNICIPAL DE POLÍTICA HABITACIONAL

PROJETO: CONSTRUÇÃO DE RESIDÊNCIA UNIFAMILIAR EM ALVENARIA

ENDEREÇO: IMPLANTAÇÃO DAS UNIDADES
RUA JOSÉ ALTIZANI - LOTEAMENTO DOMINGOS ZAMBON
Lotes 17,18,19,20 - Quadra E - 4 U.H.

CIDADE: BANDEIRANTES ESTADO: PARANÁ

CLIENTE: PREFEITURA MUNICIPAL DE BANDEIRANTES
PREFEITO: JAEISON RAMALHO MATTA

RESPONSÁVEL TÉCNICO: ENGENHEIRO CIVIL WAGNER TOMA
CREA 50.681/D-PR

FASE PROJETO

PL | Projeto Legal

CONTEÚDO: IMPLANTAÇÃO

ESCALA

CONFORME DETALHES

DIMENSÃO DA FOLHA

A1

RESPONSÁVEL: ENG. CIVIL WAGNER TOMA
CREA 50.681/D-PR

DATA: 29/10/2025

FOLHA

ARQUIVO DIGITAL

REVISÃO

02/06