


LOTEAMENTO CASTANHO

UA PROJETADA 02 - QUADRA 2A - Matrícula 17.102

6 UH - Casas 45,46,47,48,49,50

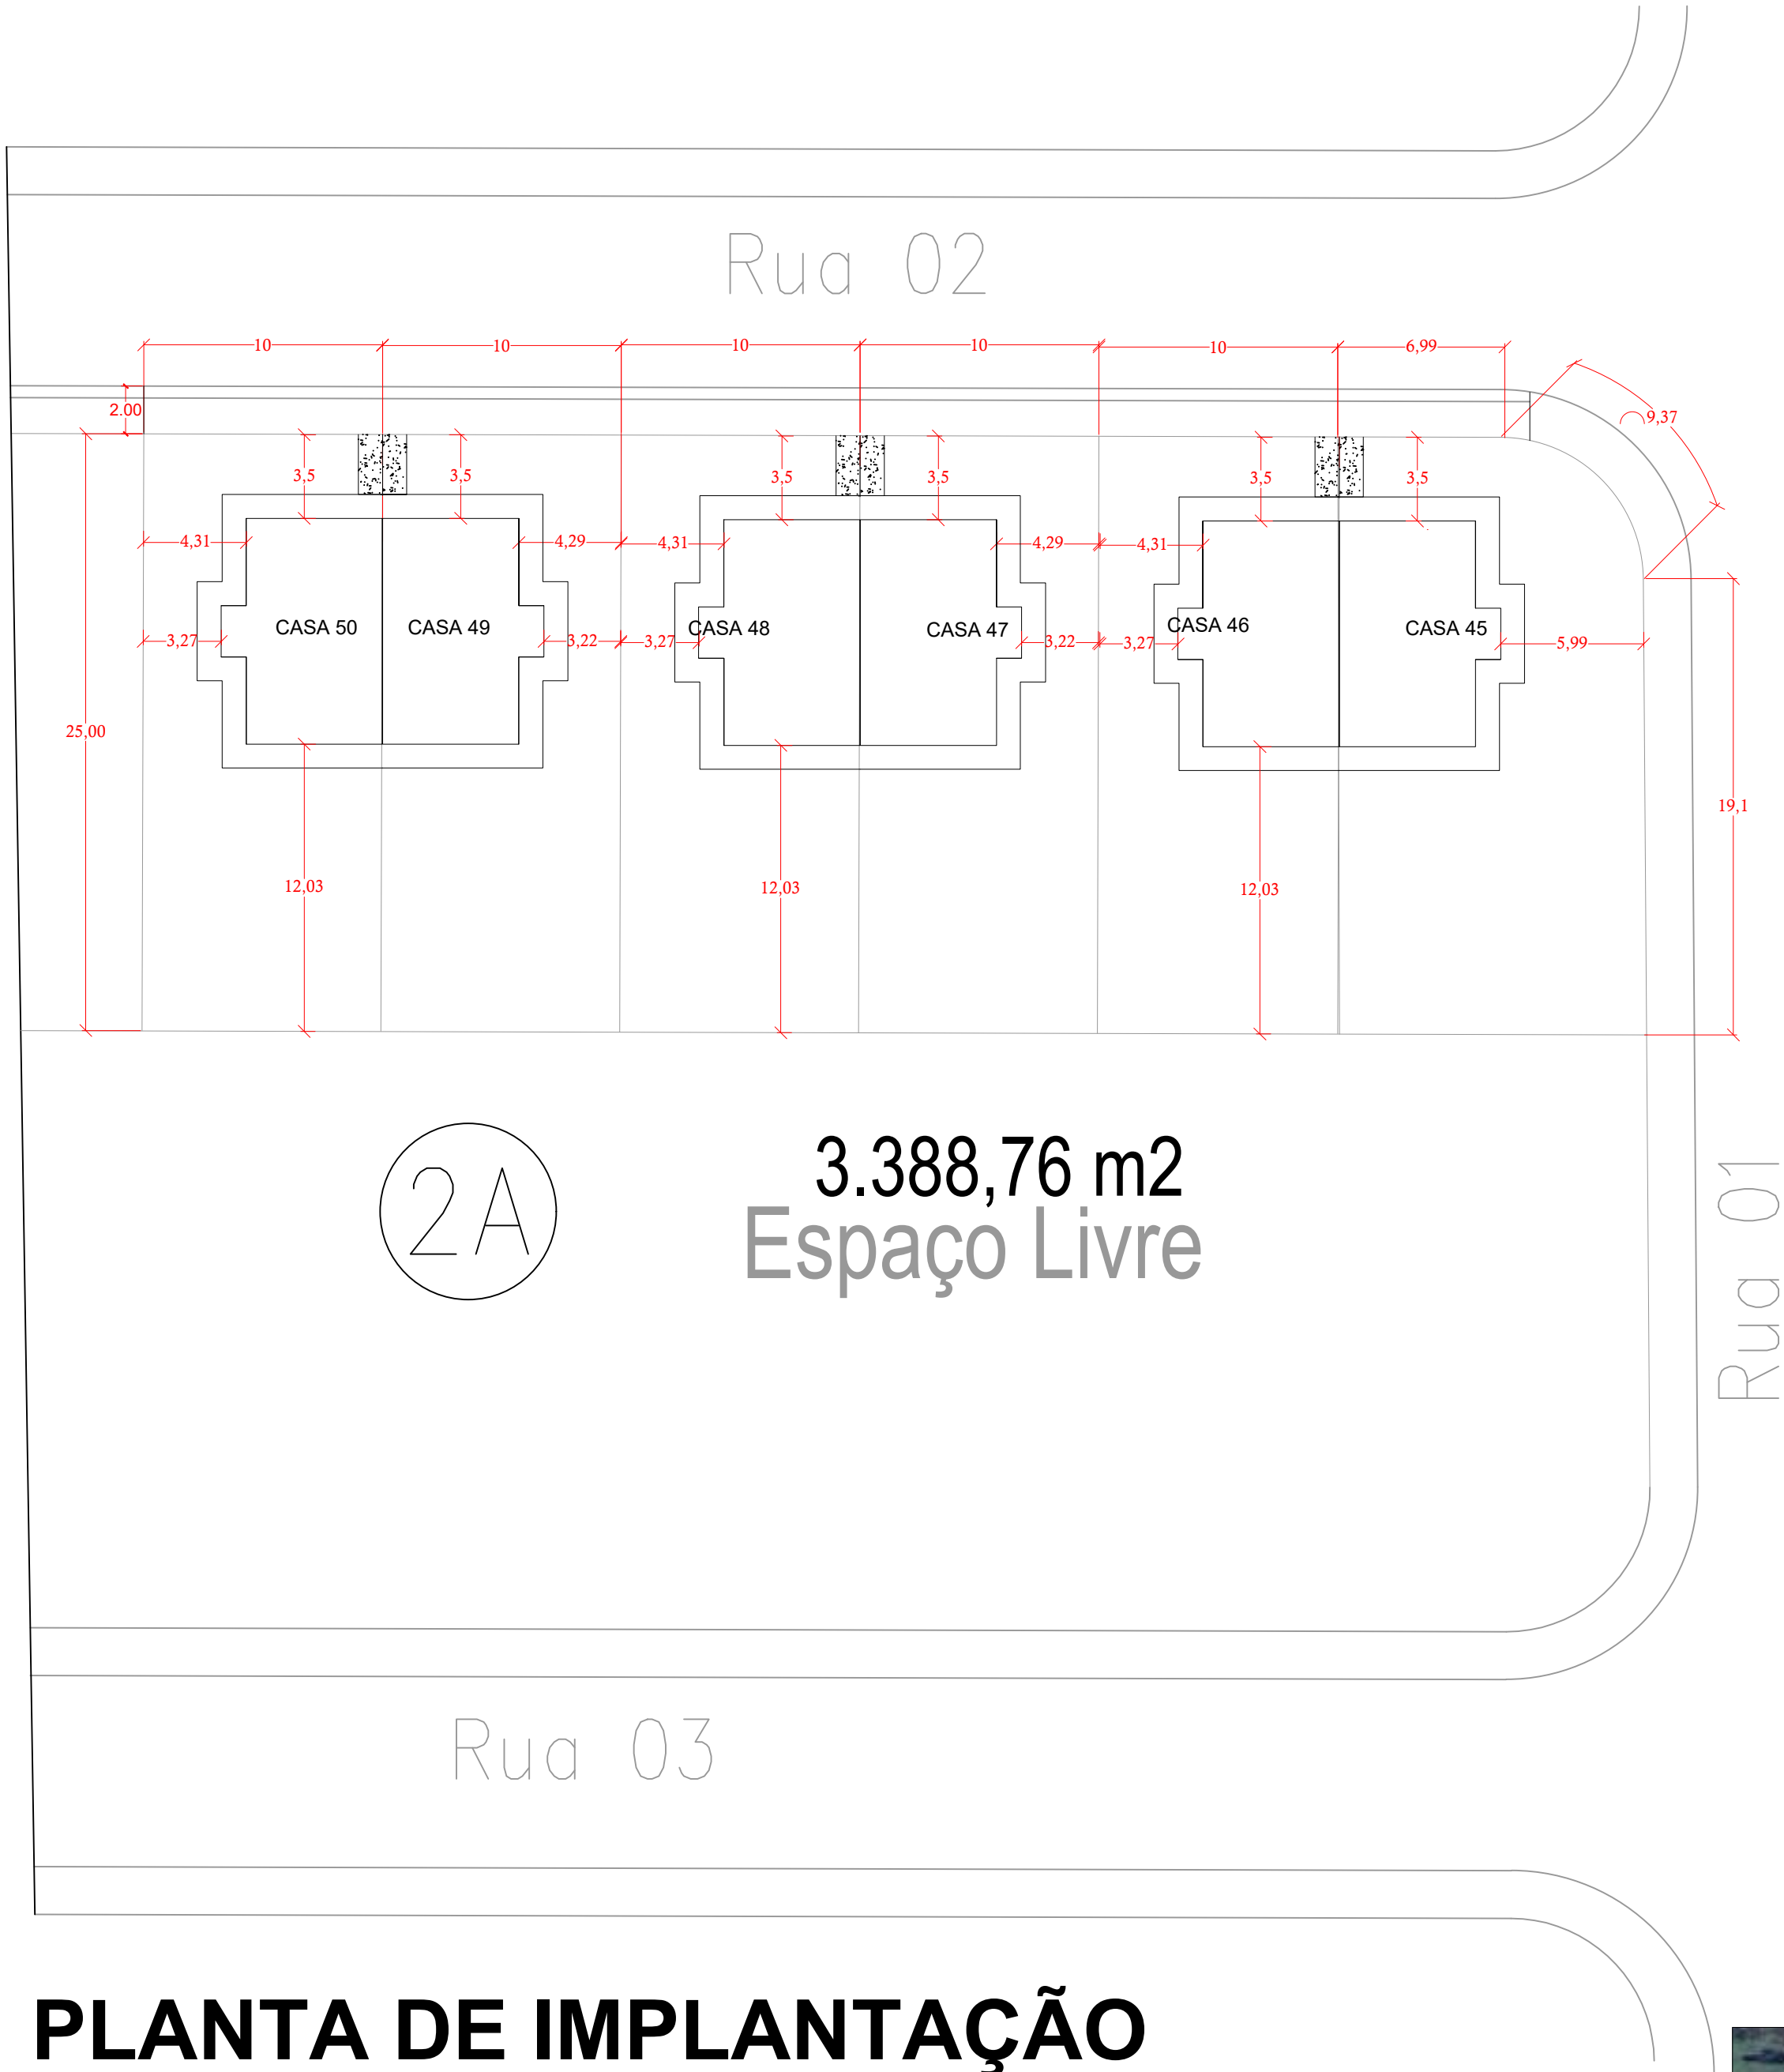

PLANTA DE IMPLANTAÇÃO


ESCALA 1:250



Local da obra - Imagem google

SEM ESCALA

ACASIO
DO ESPIRITO
SANTO
CATARINO

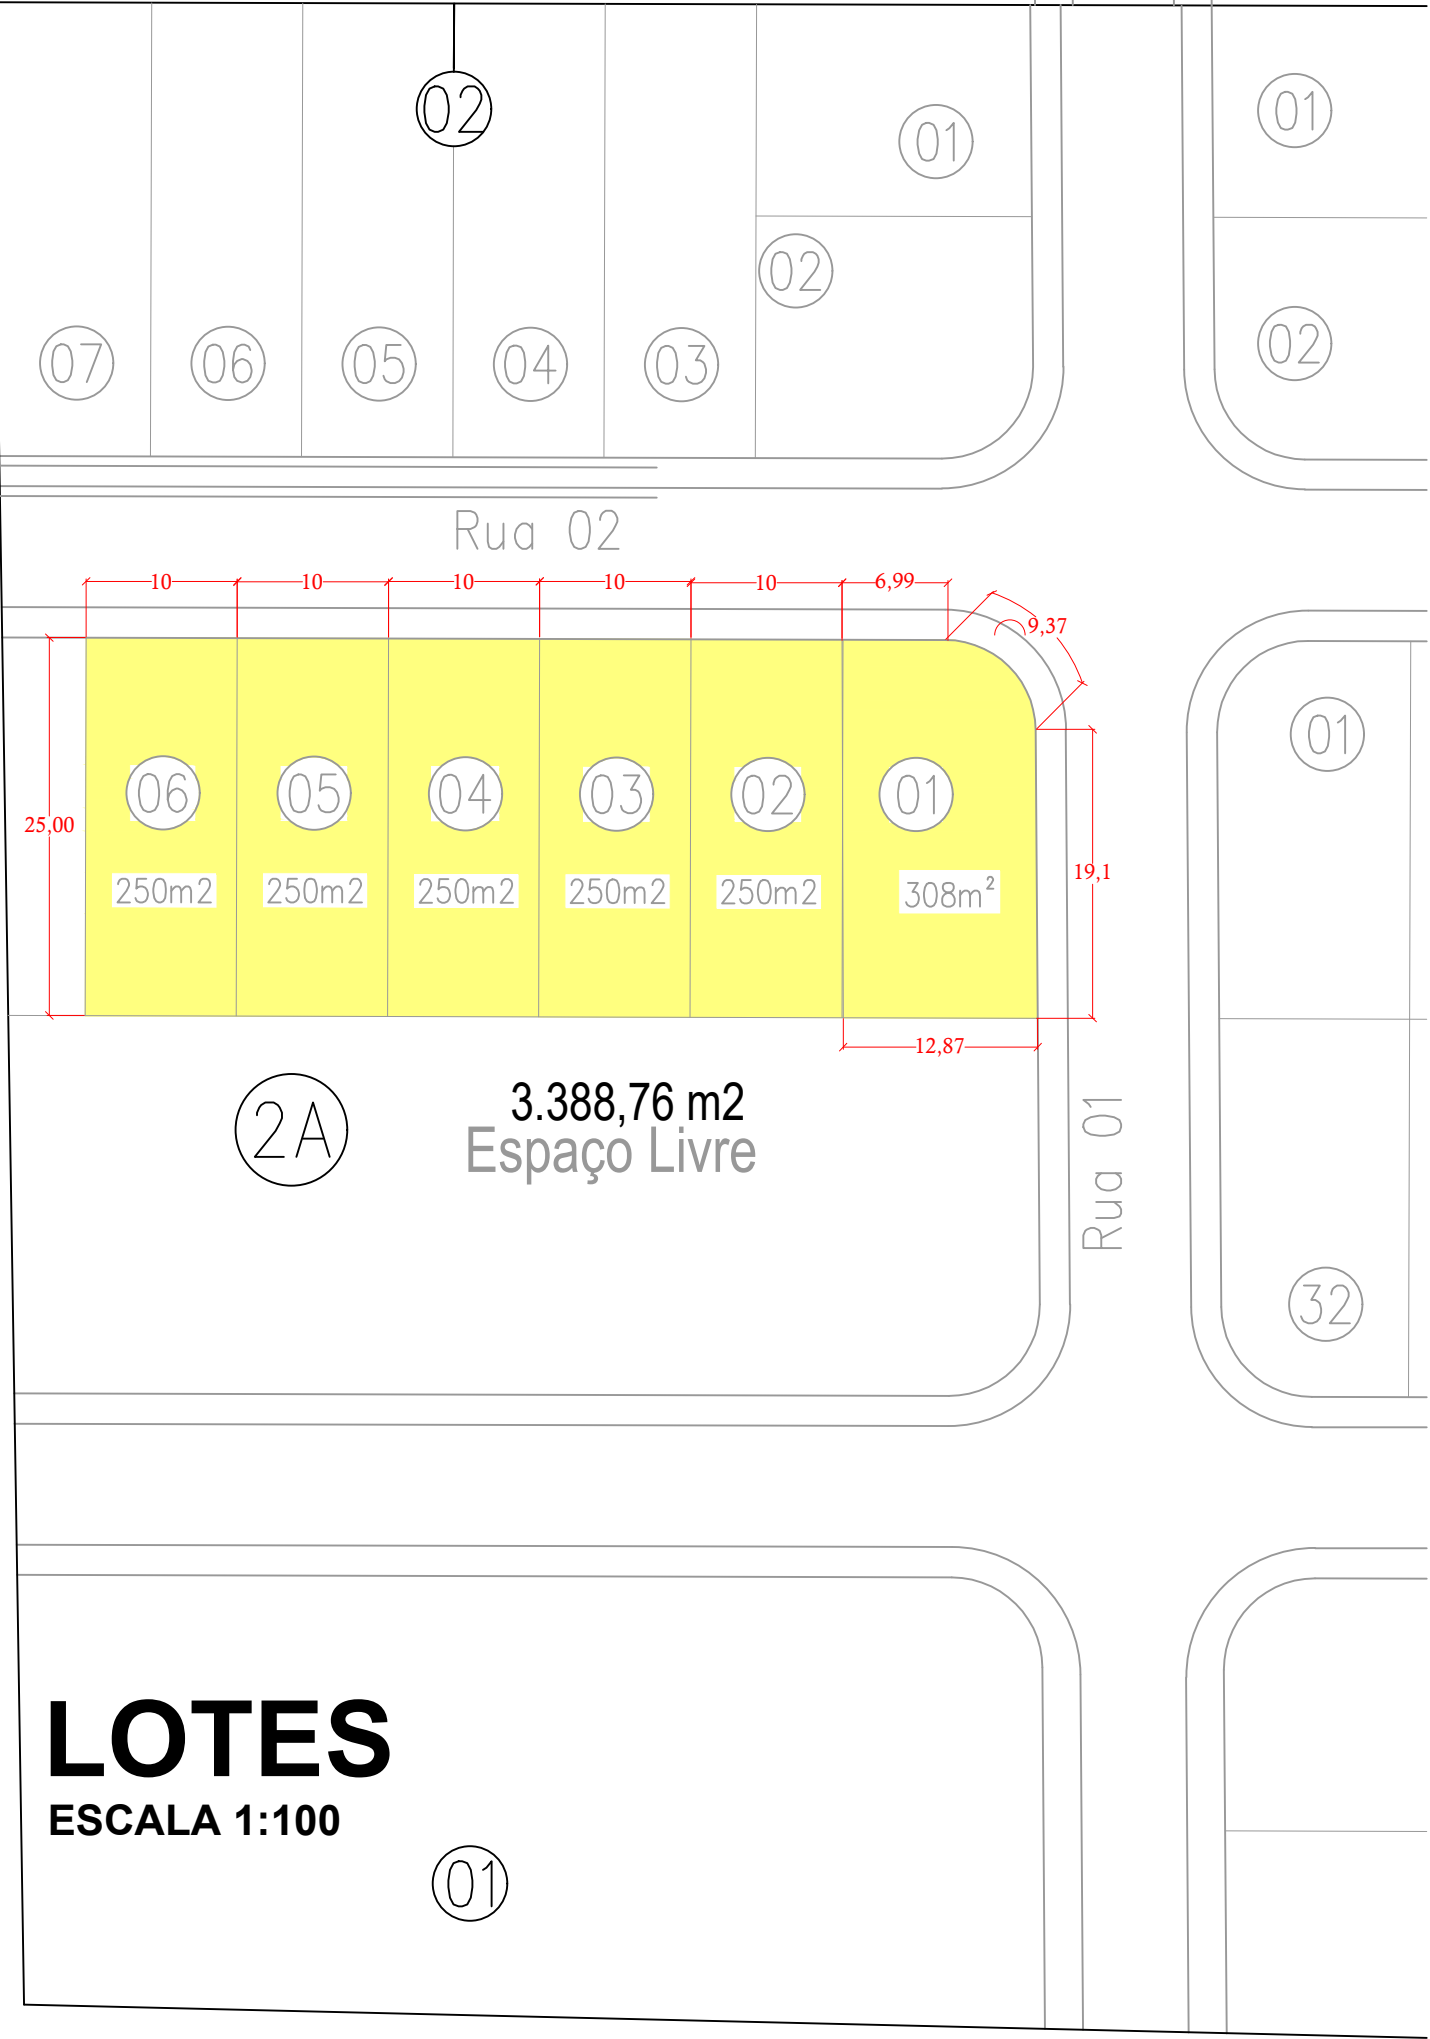

LOTES

ESCALA 1:100



SECRETARIA MUNICIPAL
DE POLÍTICA HABITACIONAL

PROJETO: CONSTRUÇÃO DE RESIDÊNCIA UNIFAMILIAR EM ALVENARIA

ENDEREÇO: **IMPLANTAÇÃO DAS UNIDADES**
RUA PROJETADA 02 - LOTEAMENTO CASTANHO
Lotes 1,2,3,4,5,6 - Quadra 2A - 6 U.H. - Casas 45,46,47,48,49,50.

CIDADE: **BANDEIRANTES** ESTADO: **PARANÁ**

CLIENTE: **PREFEITURA MUNICIPAL DE BANDEIRANTES**
PREFEITO: **JAELSON RAMALHO MATTA**

RESPONSÁVEL TÉCNICO: **ENGENHEIRO CIVIL WAGNER TOMA**
CREA 50.681/D-PR

FASE PROJETO: **PL | Projeto Legal** ESCALA: **CONFORME DETALHES** DIMENSÃO DA FOLHA: **A1**

RESPONSÁVEL: **ENG. CIVIL WAGNER TOMA** DATA: **29/10/2025** FOLHA: **06/06**
CREA 50.681/D-PR
ARQUIVO DIGITAL REVISÃO