


CONJ. HABITACIONAL MÁRIO SÉRGIO MESSIAS


QUADRA 5A

18 UH - Casas 1 a 18

Área=3.339,00m² (Matrícula 12.781)

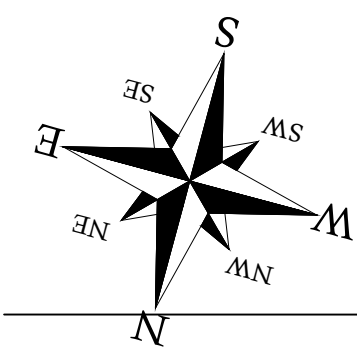

RUA PEDRO CATROCHIO

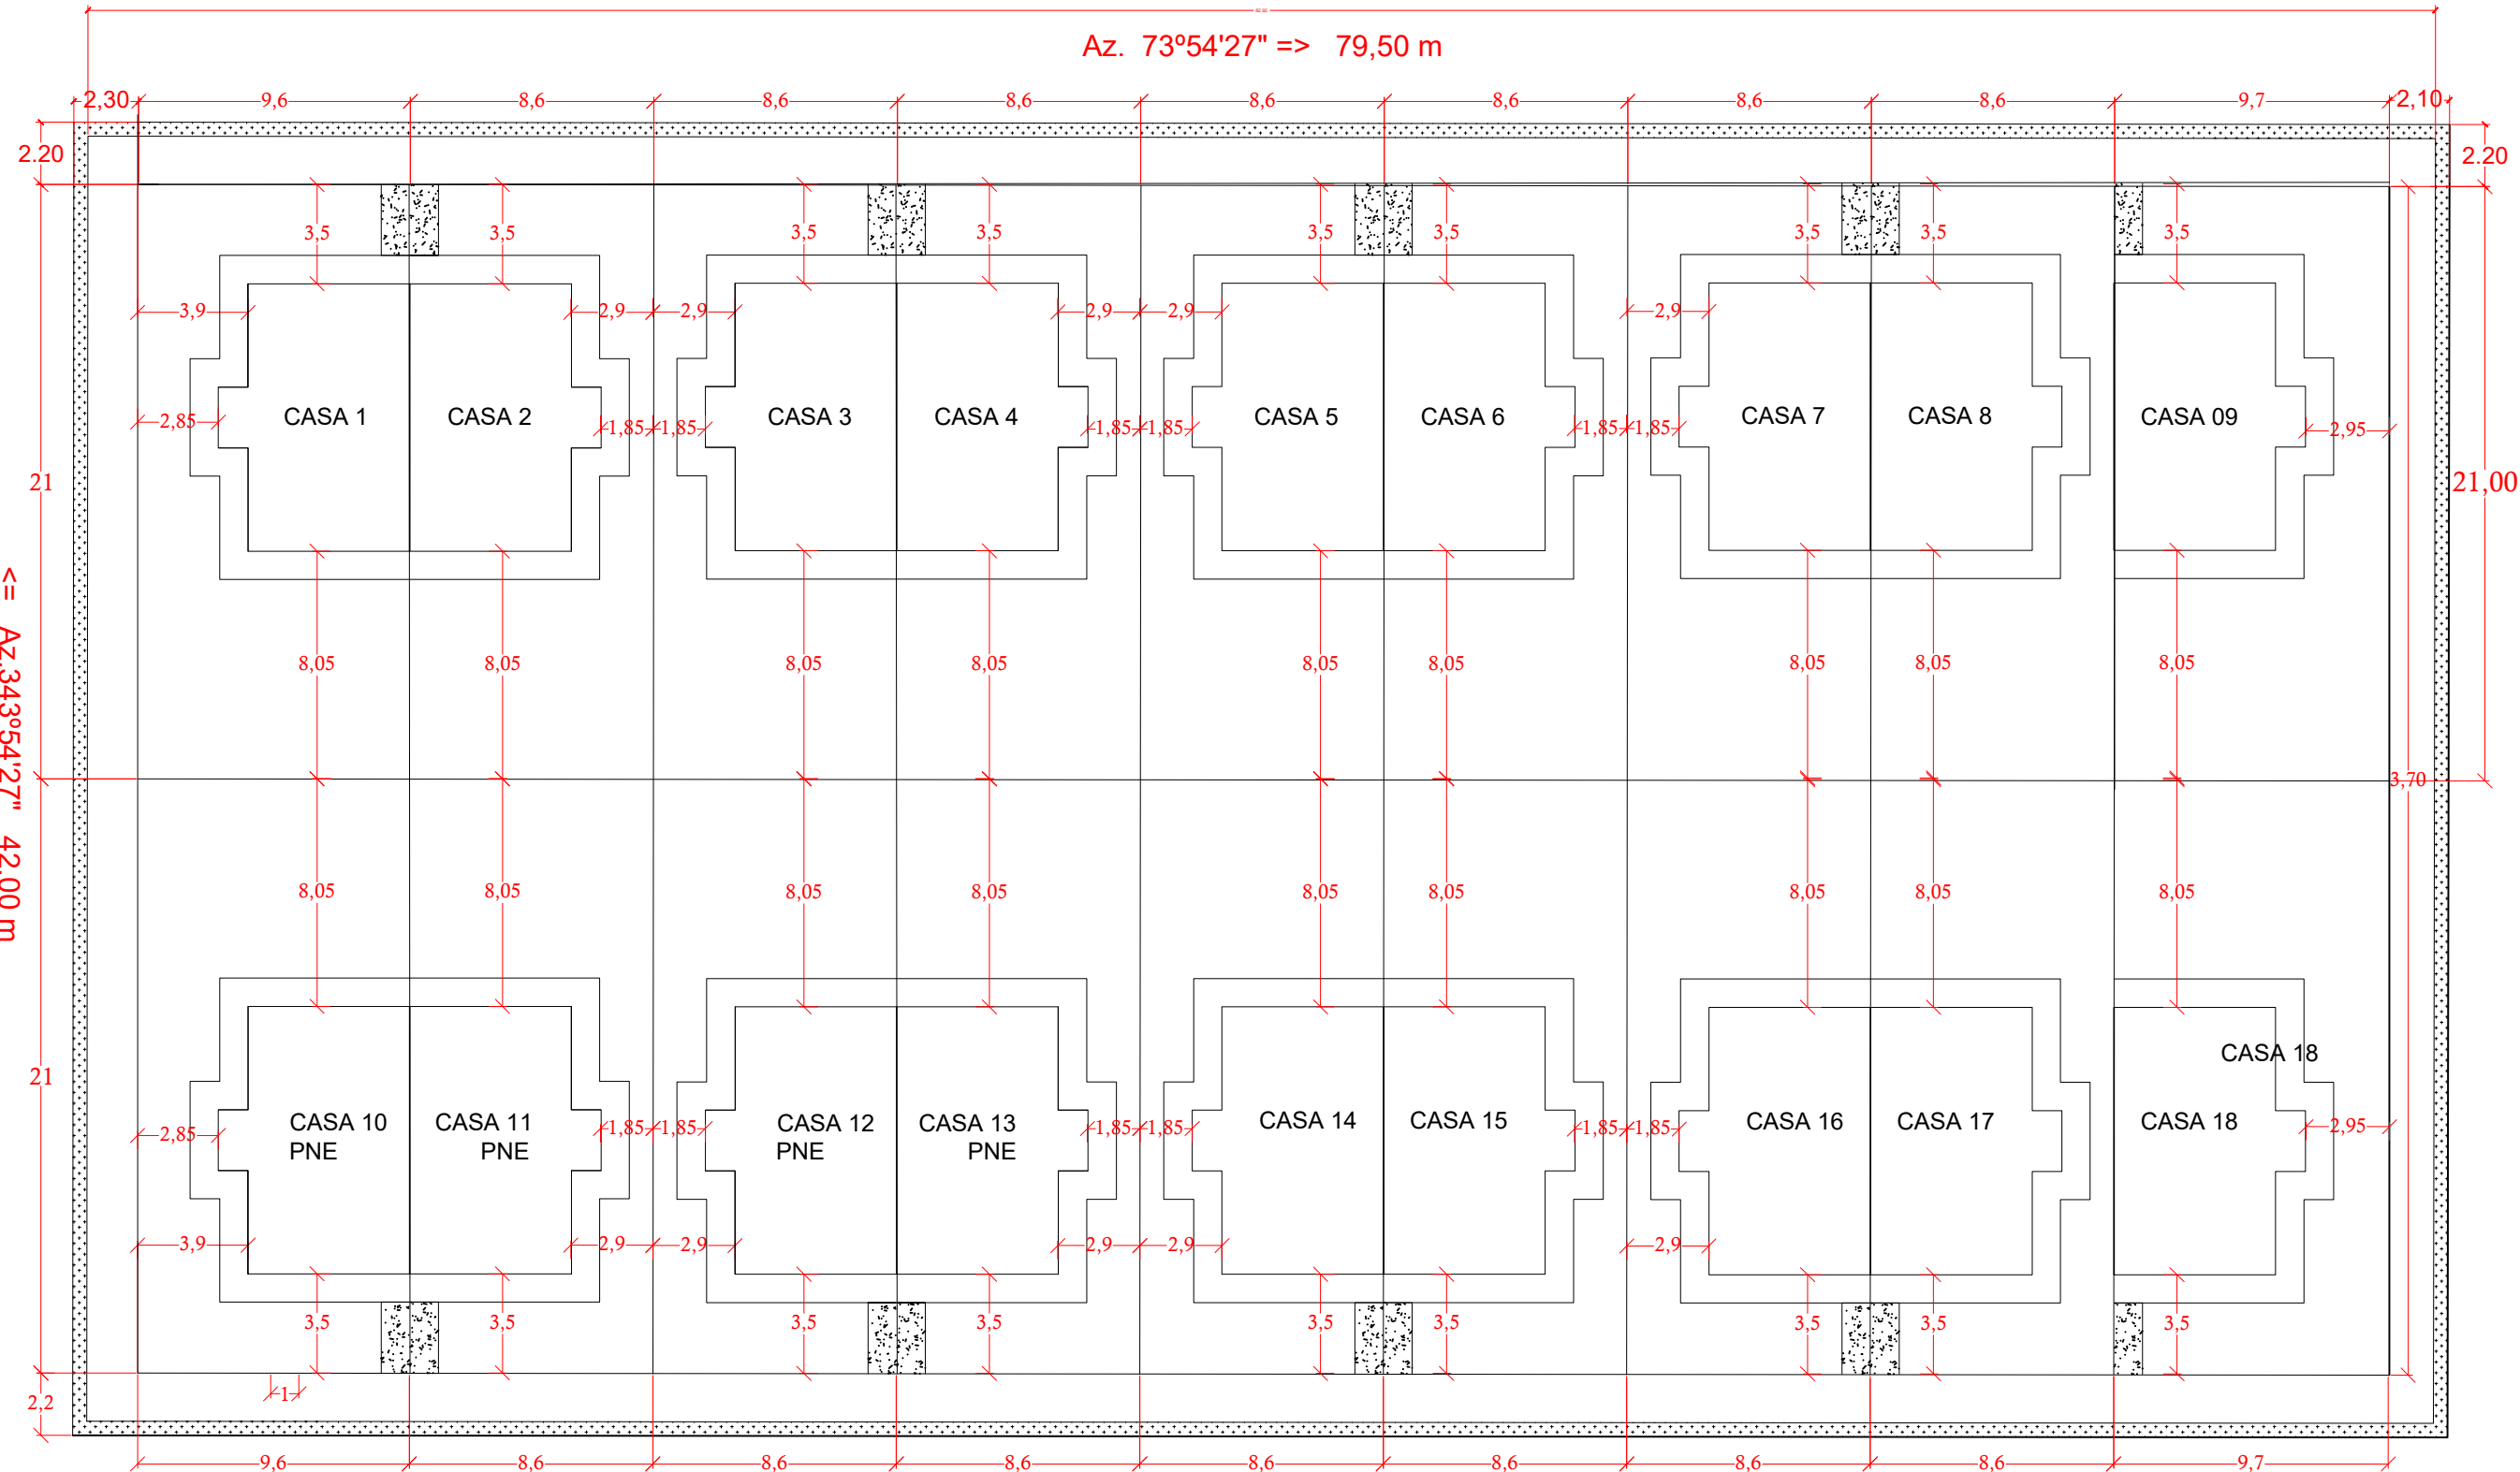

RUA SEBASTIÃO JACINTO DA SILVA



PLANTA DE IMPLANTAÇÃO

ESCALA 1:250



Local da obra - Imagem google

SEM ESCALA

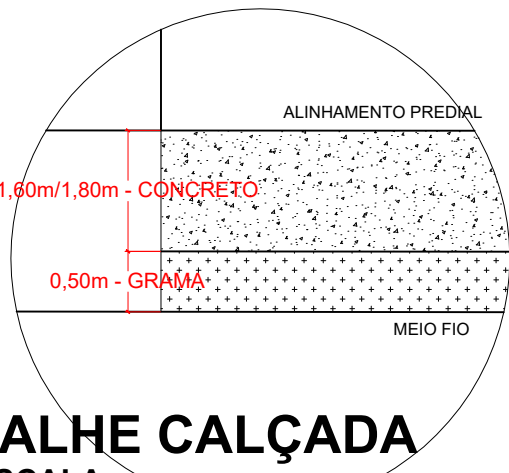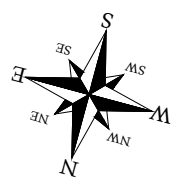


DETALHE CALÇADA

SEM ESCALA

*OBS: - Calçada externa na frente das 18 UH;

- Espessura da calçada, 5cm;
- Plantio de árvore em cada U.H. (Município)

RUA PEDRO CATROCHIO

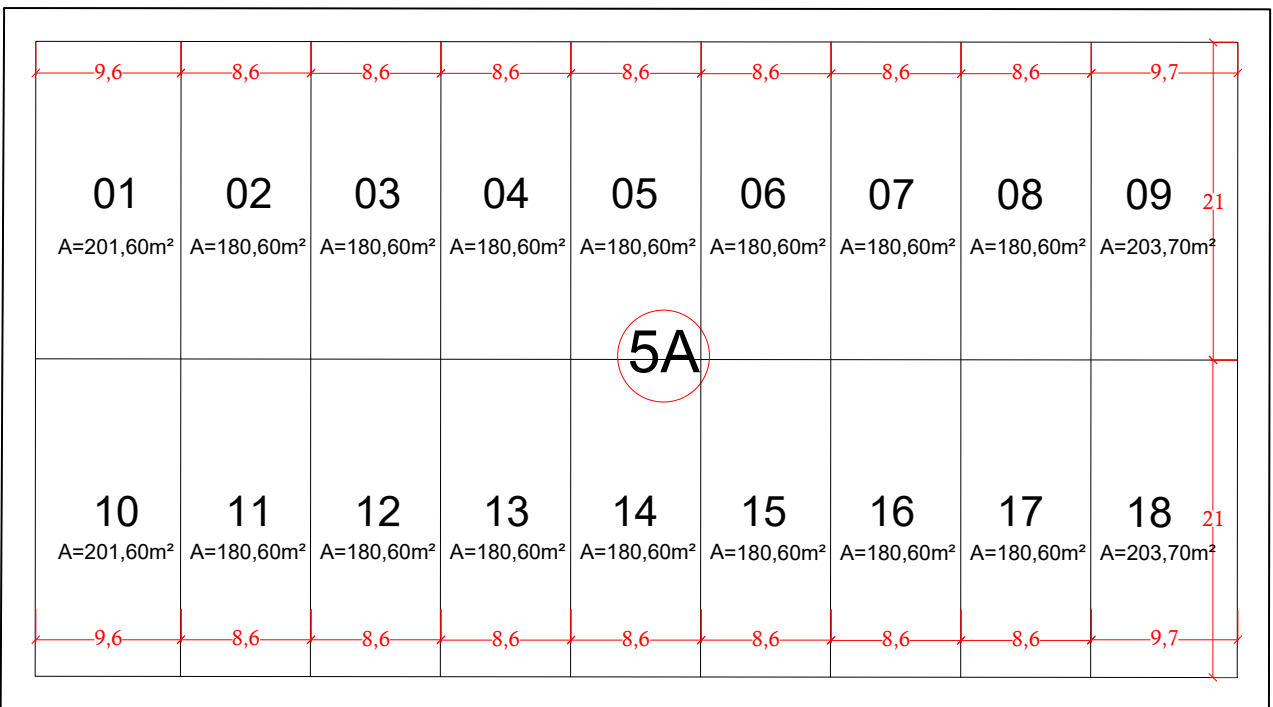

RUA SEBASTIÃO JACINTO DA SILVA

LOTES

ESCALA 1:500



SECRETARIA MUNICIPAL

DE POLÍTICA HABITACIONAL

PROJETO: CONSTRUÇÃO DE RESIDÊNCIA UNIFAMILIAR EM ALVENARIA

IMPLANTAÇÃO DAS UNIDADES

CONJ. MÁRIO SÉRGIO MESSIAS

R. SEBASTIÃO JACINTO DA SILVA E R. PEDRO CATRÓCHIO

Lotes 1 a 18 - Quadra 5A - 18 U.H.

CIDADE: BANDEIRANTES ESTADO: PARANÁ

CLIENTE: PREFEITURA MUNICIPAL DE BANDEIRANTES

PREFEITO: JAEISON RAMALHO MATTA

RESPONSÁVEL TÉCNICO: ENGENHEIRO CIVIL WAGNER TOMA

CREA 50.681/D-PR

FASE PROJETO

PL | Projeto Legal

CONTEÚDO: IMPLANTAÇÃO

ESCALA

CONFORME DETALHES

DIMENSÃO DA FOLHA

A1

RESPONSÁVEL: ENG. CIVIL WAGNER TOMA

CREA 50.681/D-PR

ARQUIVO DIGITAL

DATA: 29/10/2025

REVISÃO

FOLHA

01/06