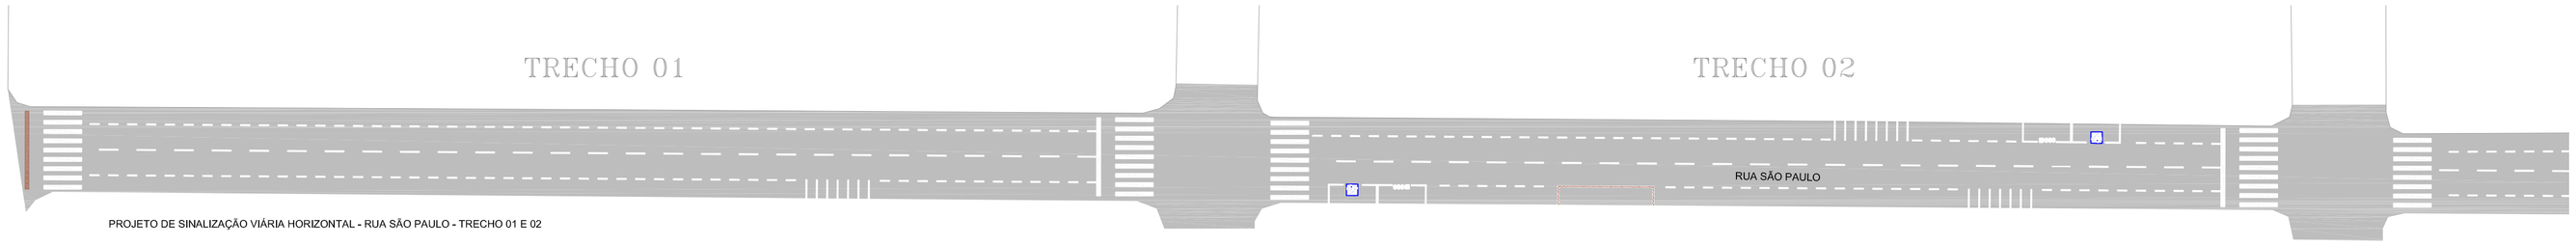

PROJETO DE SINALIZAÇÃO VIÁRIA HORIZONTAL - RUA SÃO PAULO - TRECHO 01 E 02

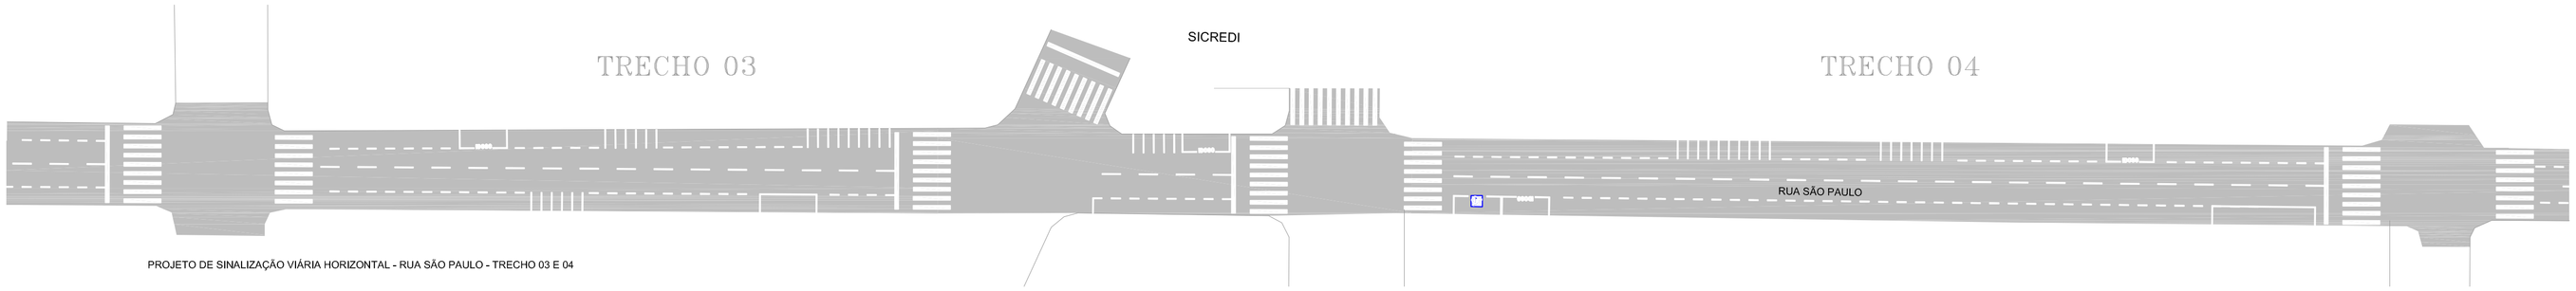

PROJETO DE SINALIZAÇÃO VIÁRIA HORIZONTAL - RUA SÃO PAULO - TRECHO 03 E 04

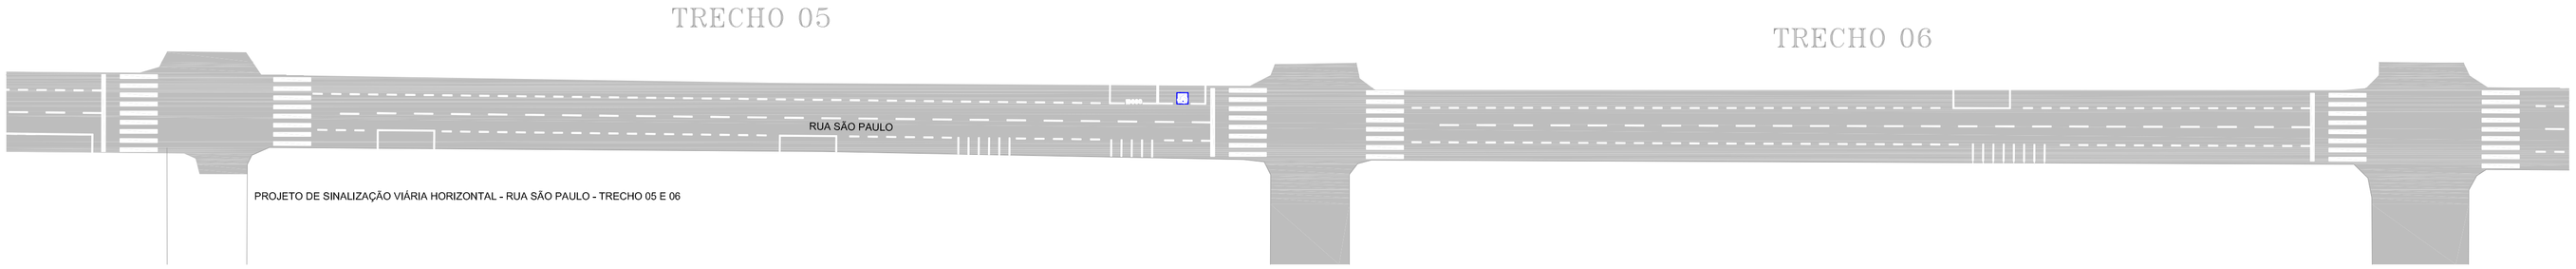

PROJETO DE SINALIZAÇÃO VIÁRIA HORIZONTAL - RUA SÃO PAULO - TRECHO 05 E 06

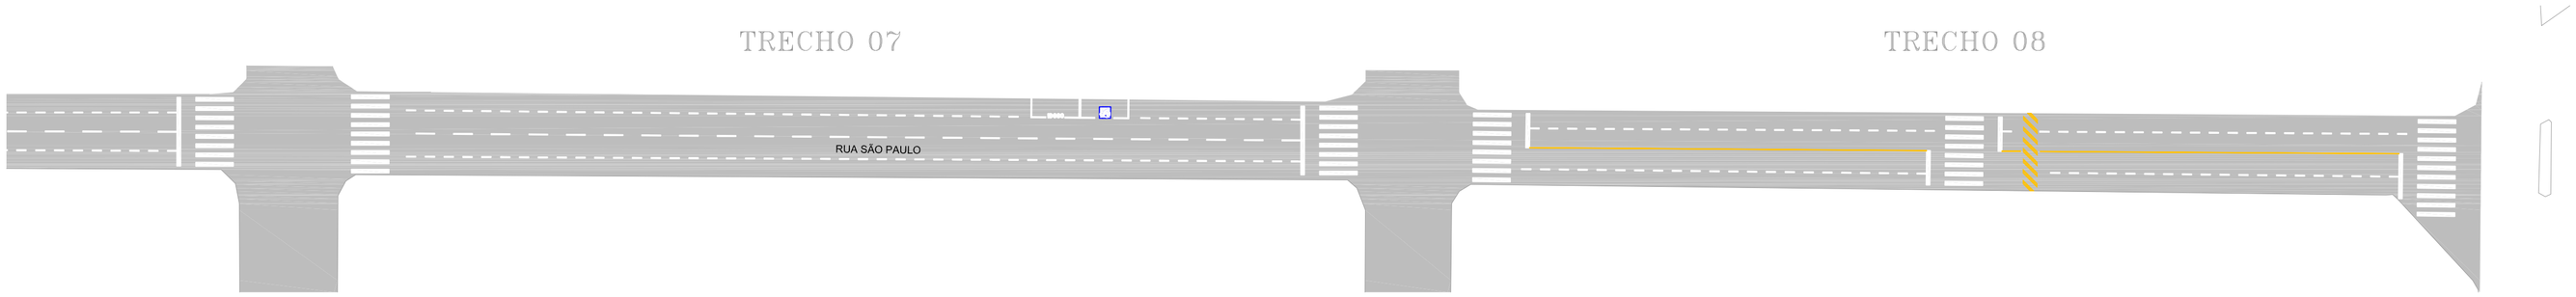

PROJETO DE SINALIZAÇÃO VIÁRIA HORIZONTAL - RUA SÃO PAULO - TRECHO 07 E 08

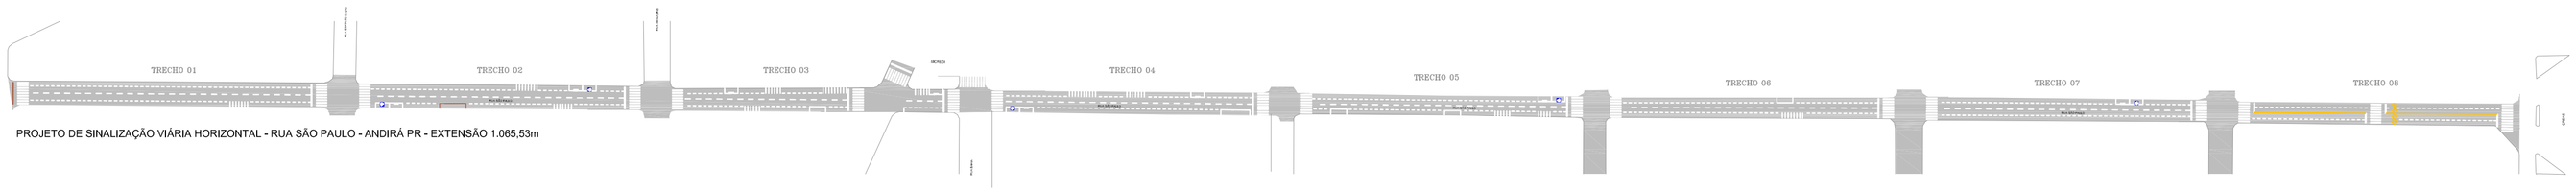

PROJETO DE SINALIZAÇÃO VIÁRIA HORIZONTAL - RUA SÃO PAULO - ANDIRÁ PR - EXTENSÃO 1.065,53m

QUANTITATIVO HORIZONTAL A IMPLANTAR R. SÃO PAULO (EXT. 1.065,53m)

Material	Descrição	Quantidade
Pintura Acrílica Base Solvente	Cor: Branca	537.25 m²
Pintura Acrílica Base Solvente	Cor: Amarela	13.00 m²
Pintura Acrílica Base Solvente	Cor: Azul	6.00 m²

REFERÊNCIA

LEGENDA:

- PAVIMENTO ASFALTICO
- PAVIMENTO EM BLOCO SEXTAVADO
- LFO-1: LINHA SIMPLES CONTÍNUA (e=10cm)
- LFO-2: LINHA SIMPLES SECCIONADA (e=10cm) CADÊNCIA = 1:3
- LFO-1: LINHA DUPLA CONTÍNUA (e=10cm)
- LMS-1: LINHA SIMPLES CONTÍNUA (e=10cm)
- LMS-2: LINHA SIMPLES SECCIONADA (e=10cm) CADÊNCIA = 1:3
- LPP: LINHA DE PROIBIÇÃO DE PARADA/ESTACIONAMENTO (e=10cm)
- MER: MARCAÇÃO DE ESTACIONAMENTO REGULAMENTADO (e=10cm)
- LOMBADA A SER SINALIZADA
- LOMBADA IRREGULAR

APROVAÇÃO

PMA
PREFEITURA MUNICIPAL DE ANDIRÁ
APROVADO
DATA: 16/11/2023
MARCIO RENALDO SANTOS
SECRETARIA DE MOBILIDADE URBANA

RESP. TÉCNICO

Documento assinado digitalmente
gov.br
MARCIO RENALDO SANTOS
Data: 16/11/2023 14:12:49
Verifique em https://validar.iti.gov.br

TÍTULO DO PROJETO
PROJETO DE SINALIZAÇÃO VIÁRIA

DESCRIÇÃO: RUA SÃO PAULO
PROP.: PREFEITURA MUNICIPAL DE ANDIRÁ PR
DATA: 16/11/2023
ESCALA: 1:750
PRANCHA: 01/02