



PLANTA URBANÍSTICA: INTERVENÇÃO RUA SÃO PAULO

PLANTA U
Esc: 1:1000

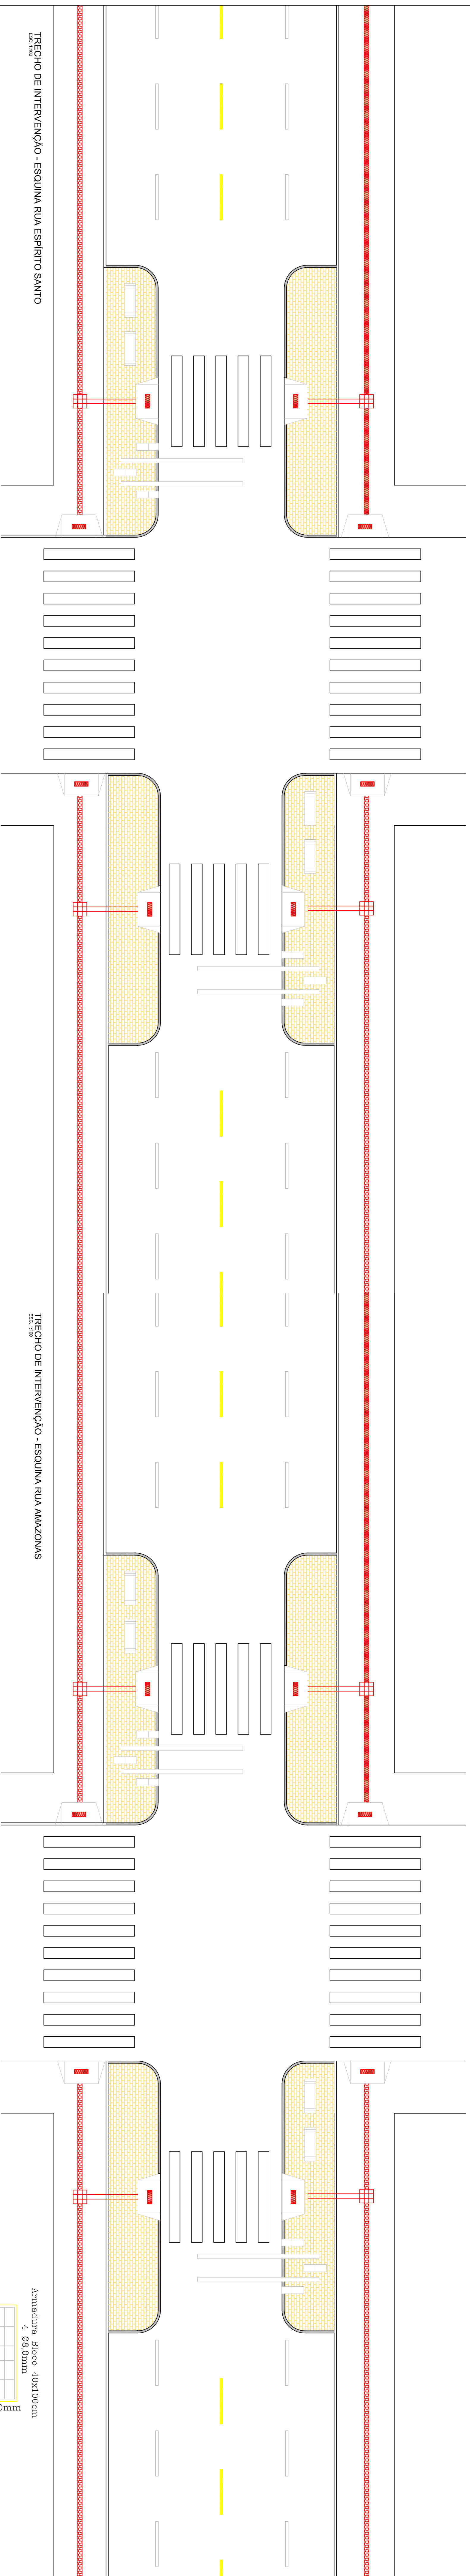


CORTE: URBANÍSTICO - RUA SÃO PAULO

Esc: 1:75

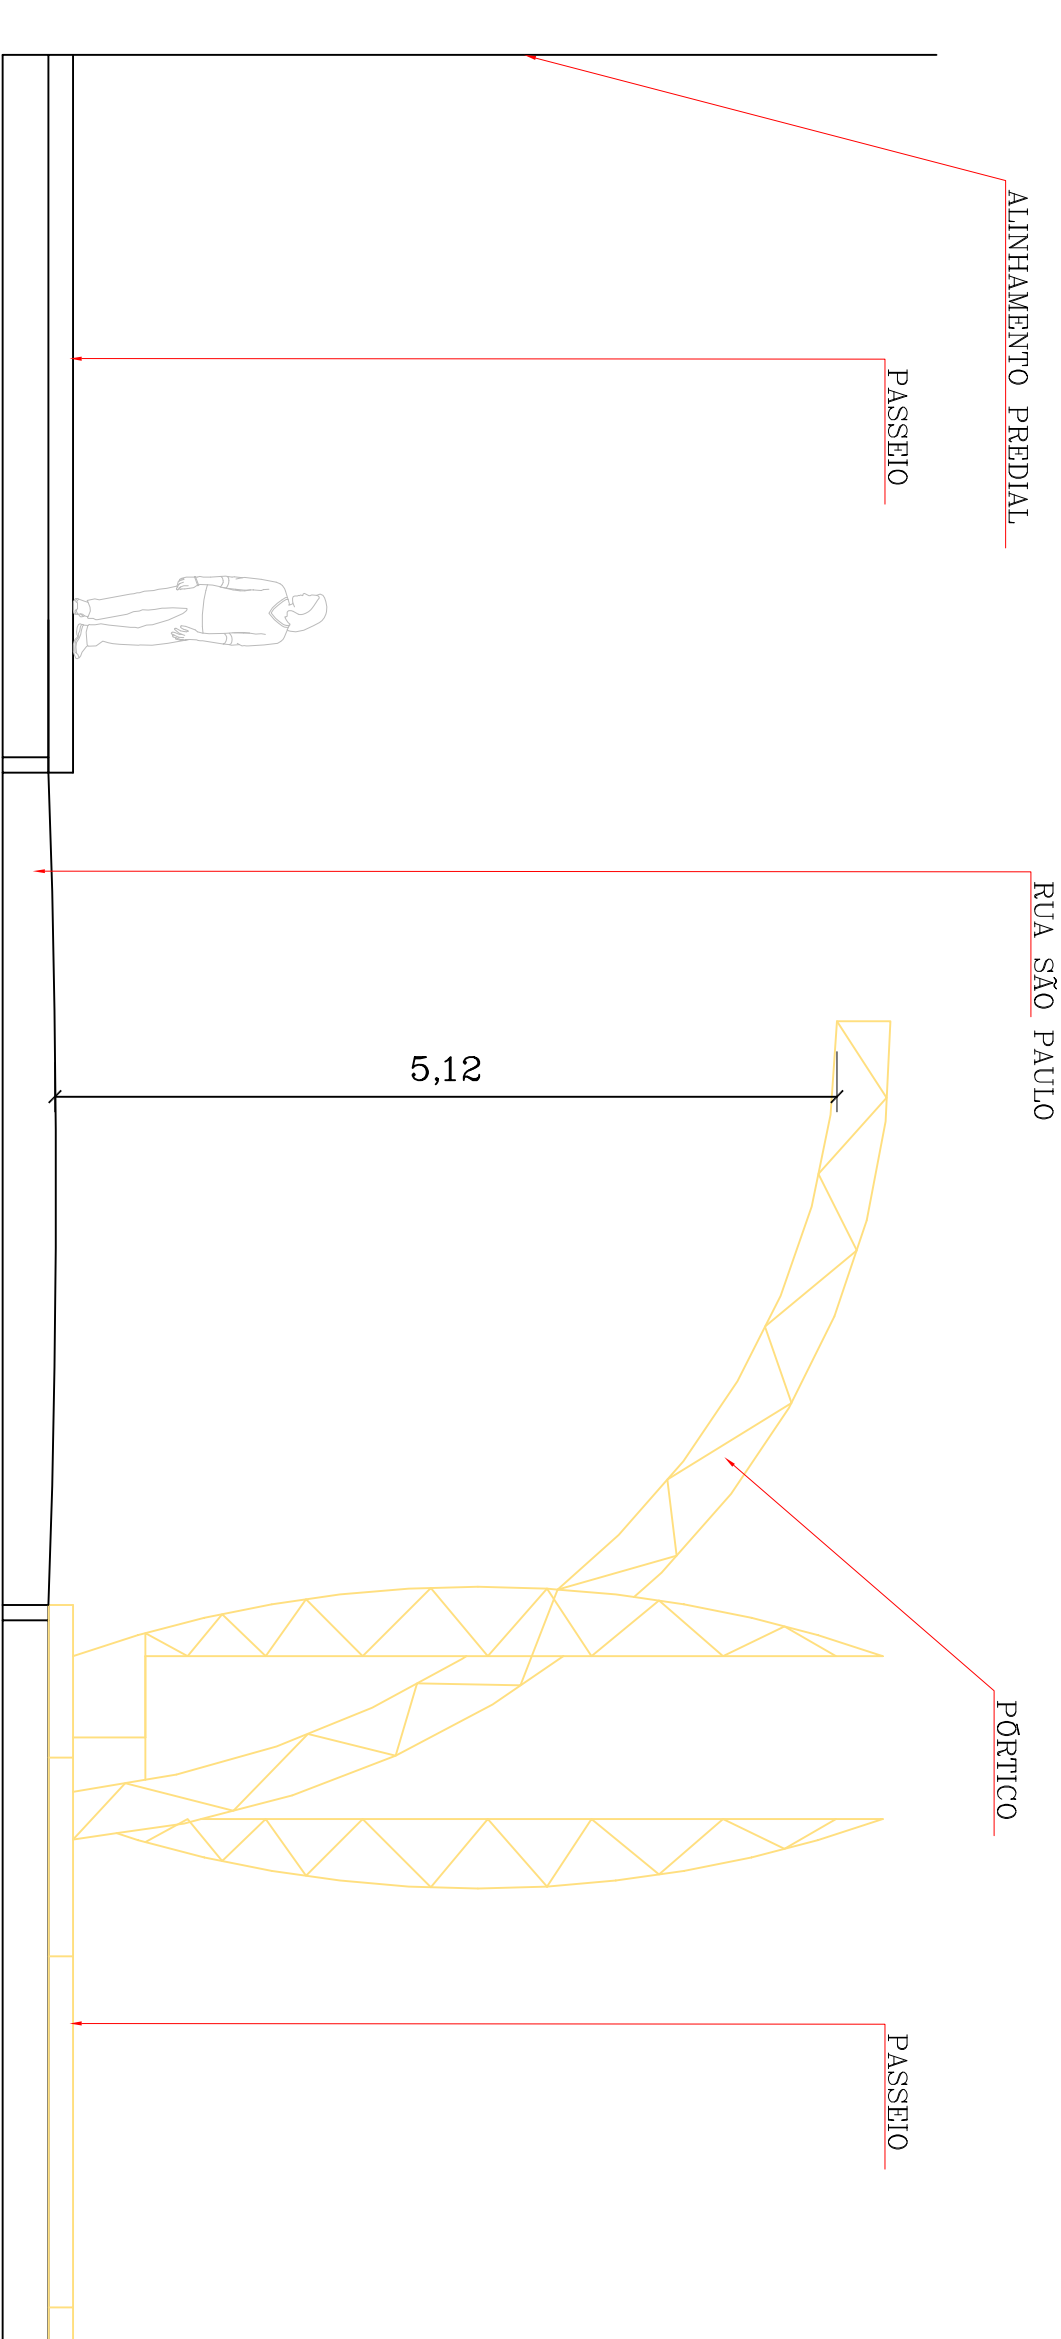

PLANTA PARQUETET ESQUINAS (33X)

Esc: 1:75

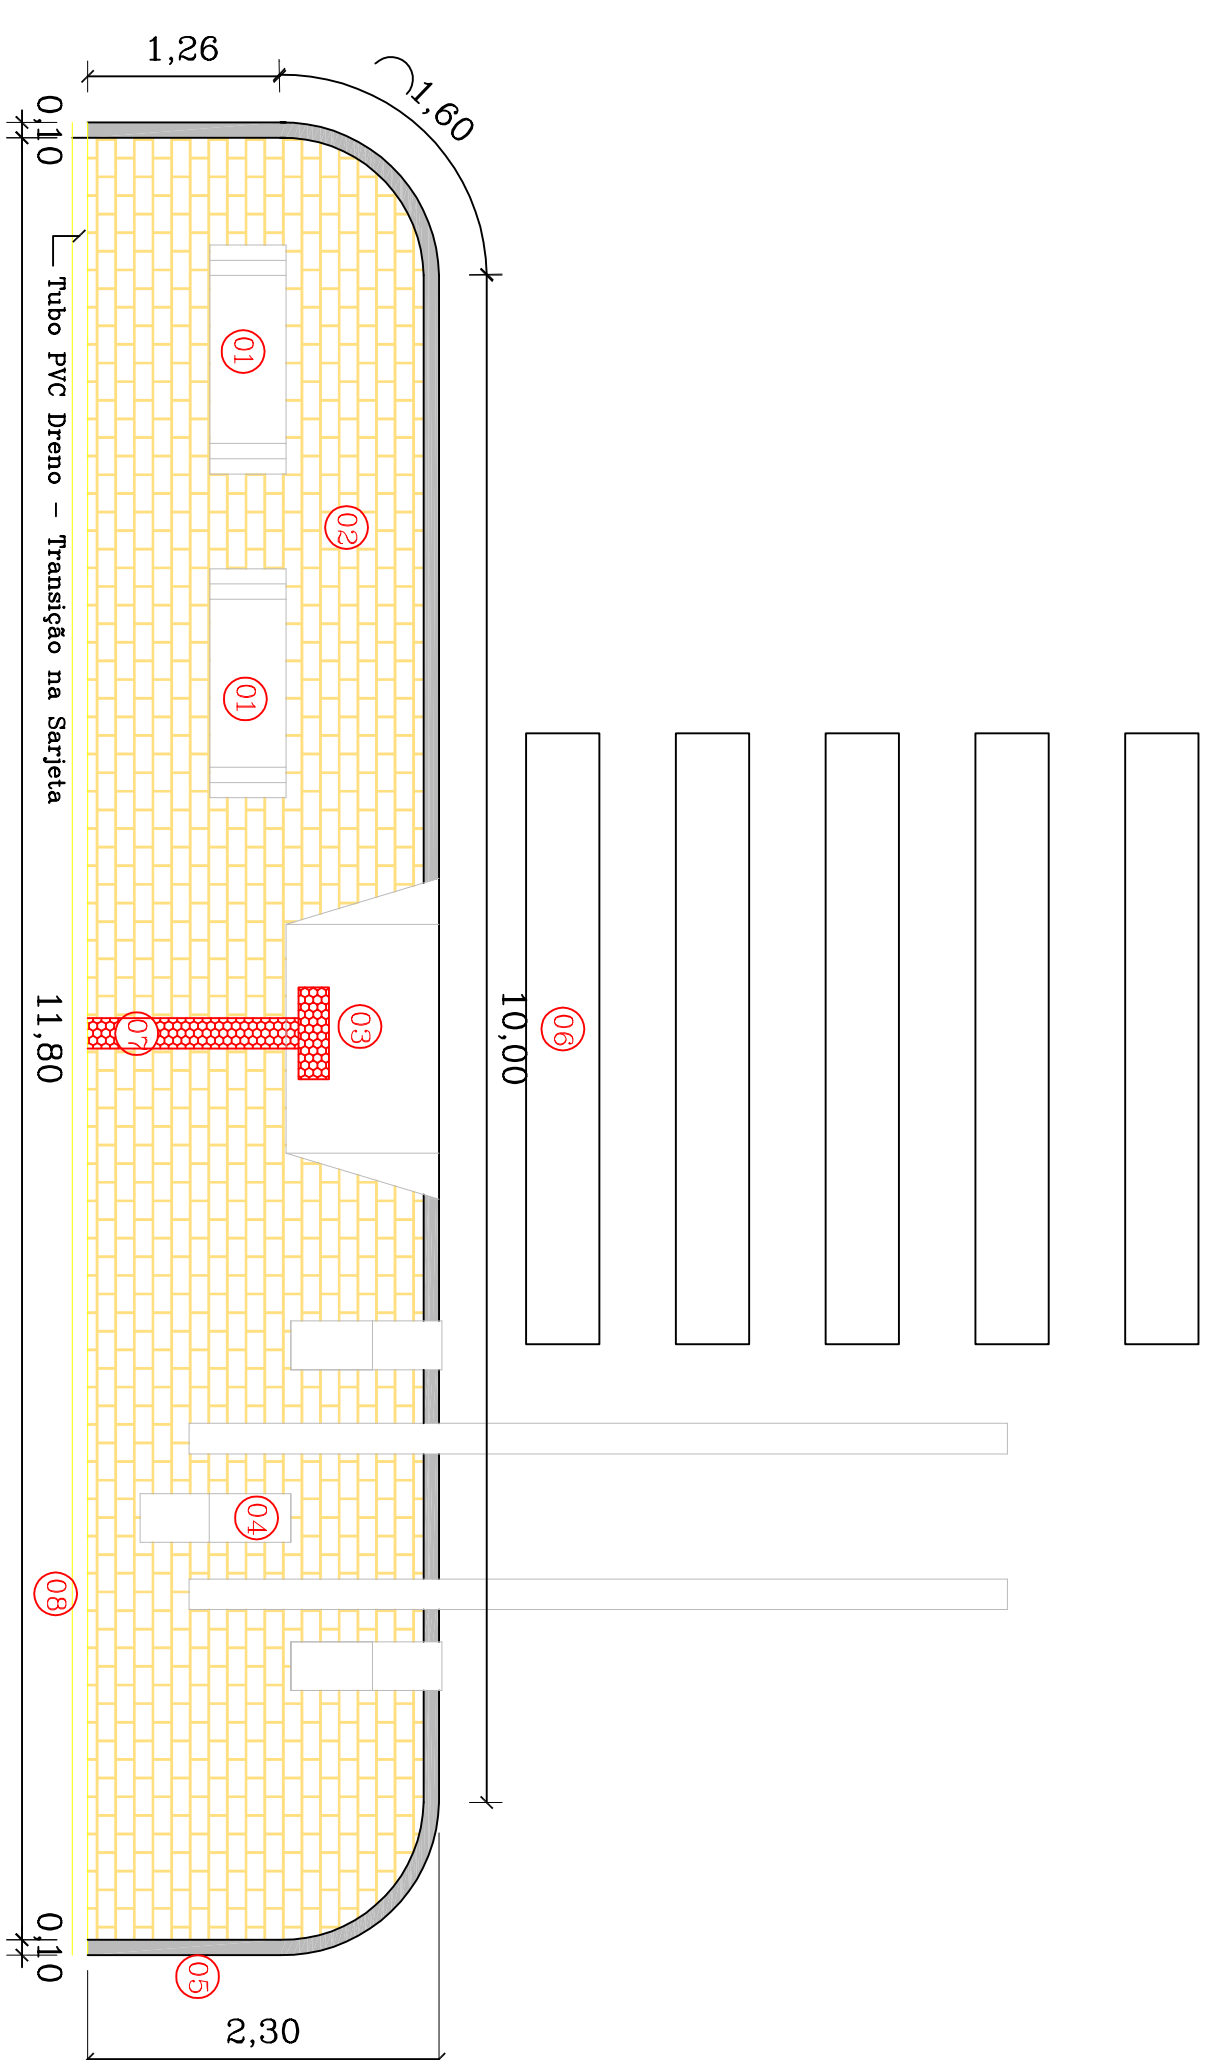

LEGENDA	
01 -	BANCOS MADEIRA PLÁSTICA
02 -	PISO EM PAVER
03 -	RAMPA ACESSIBILIDADE
04 -	PÓRTOCO METÁLICO
05 -	MEIO FIO
06 -	FAIXA PEDESTRES
07 -	PISO TÁTI
08 -	TUBO PVC DRENO

PERSPECTIVA PARQUETETS ESQUINAS (17X)

Esc: 1:75


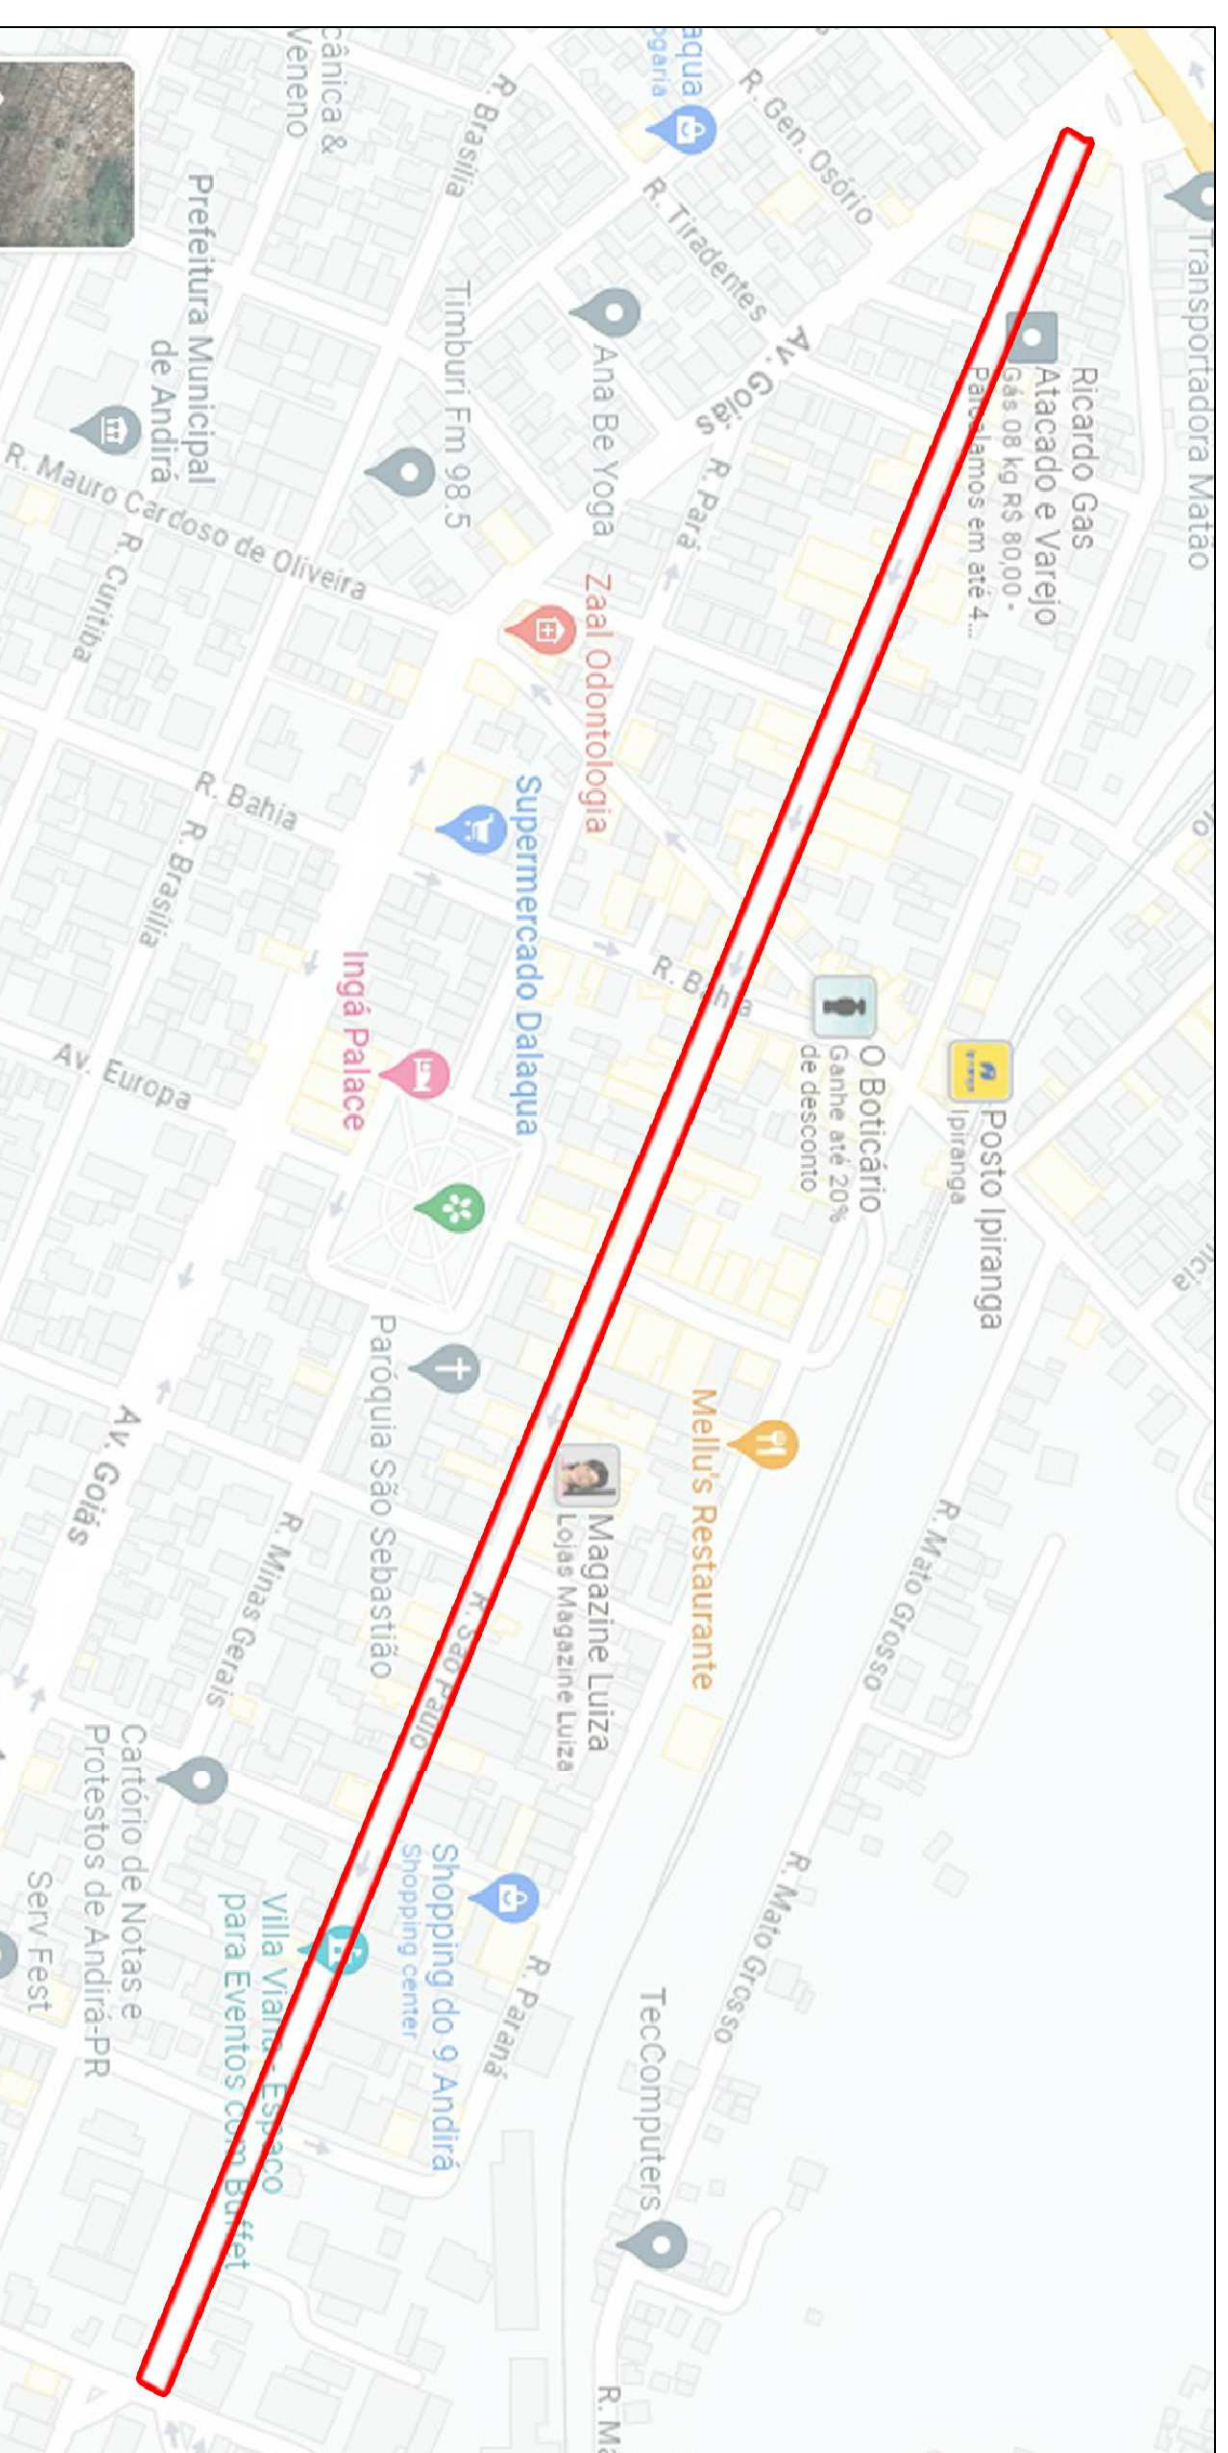



IMAGEM E LOCALIZAÇÃO

3
S/ESC

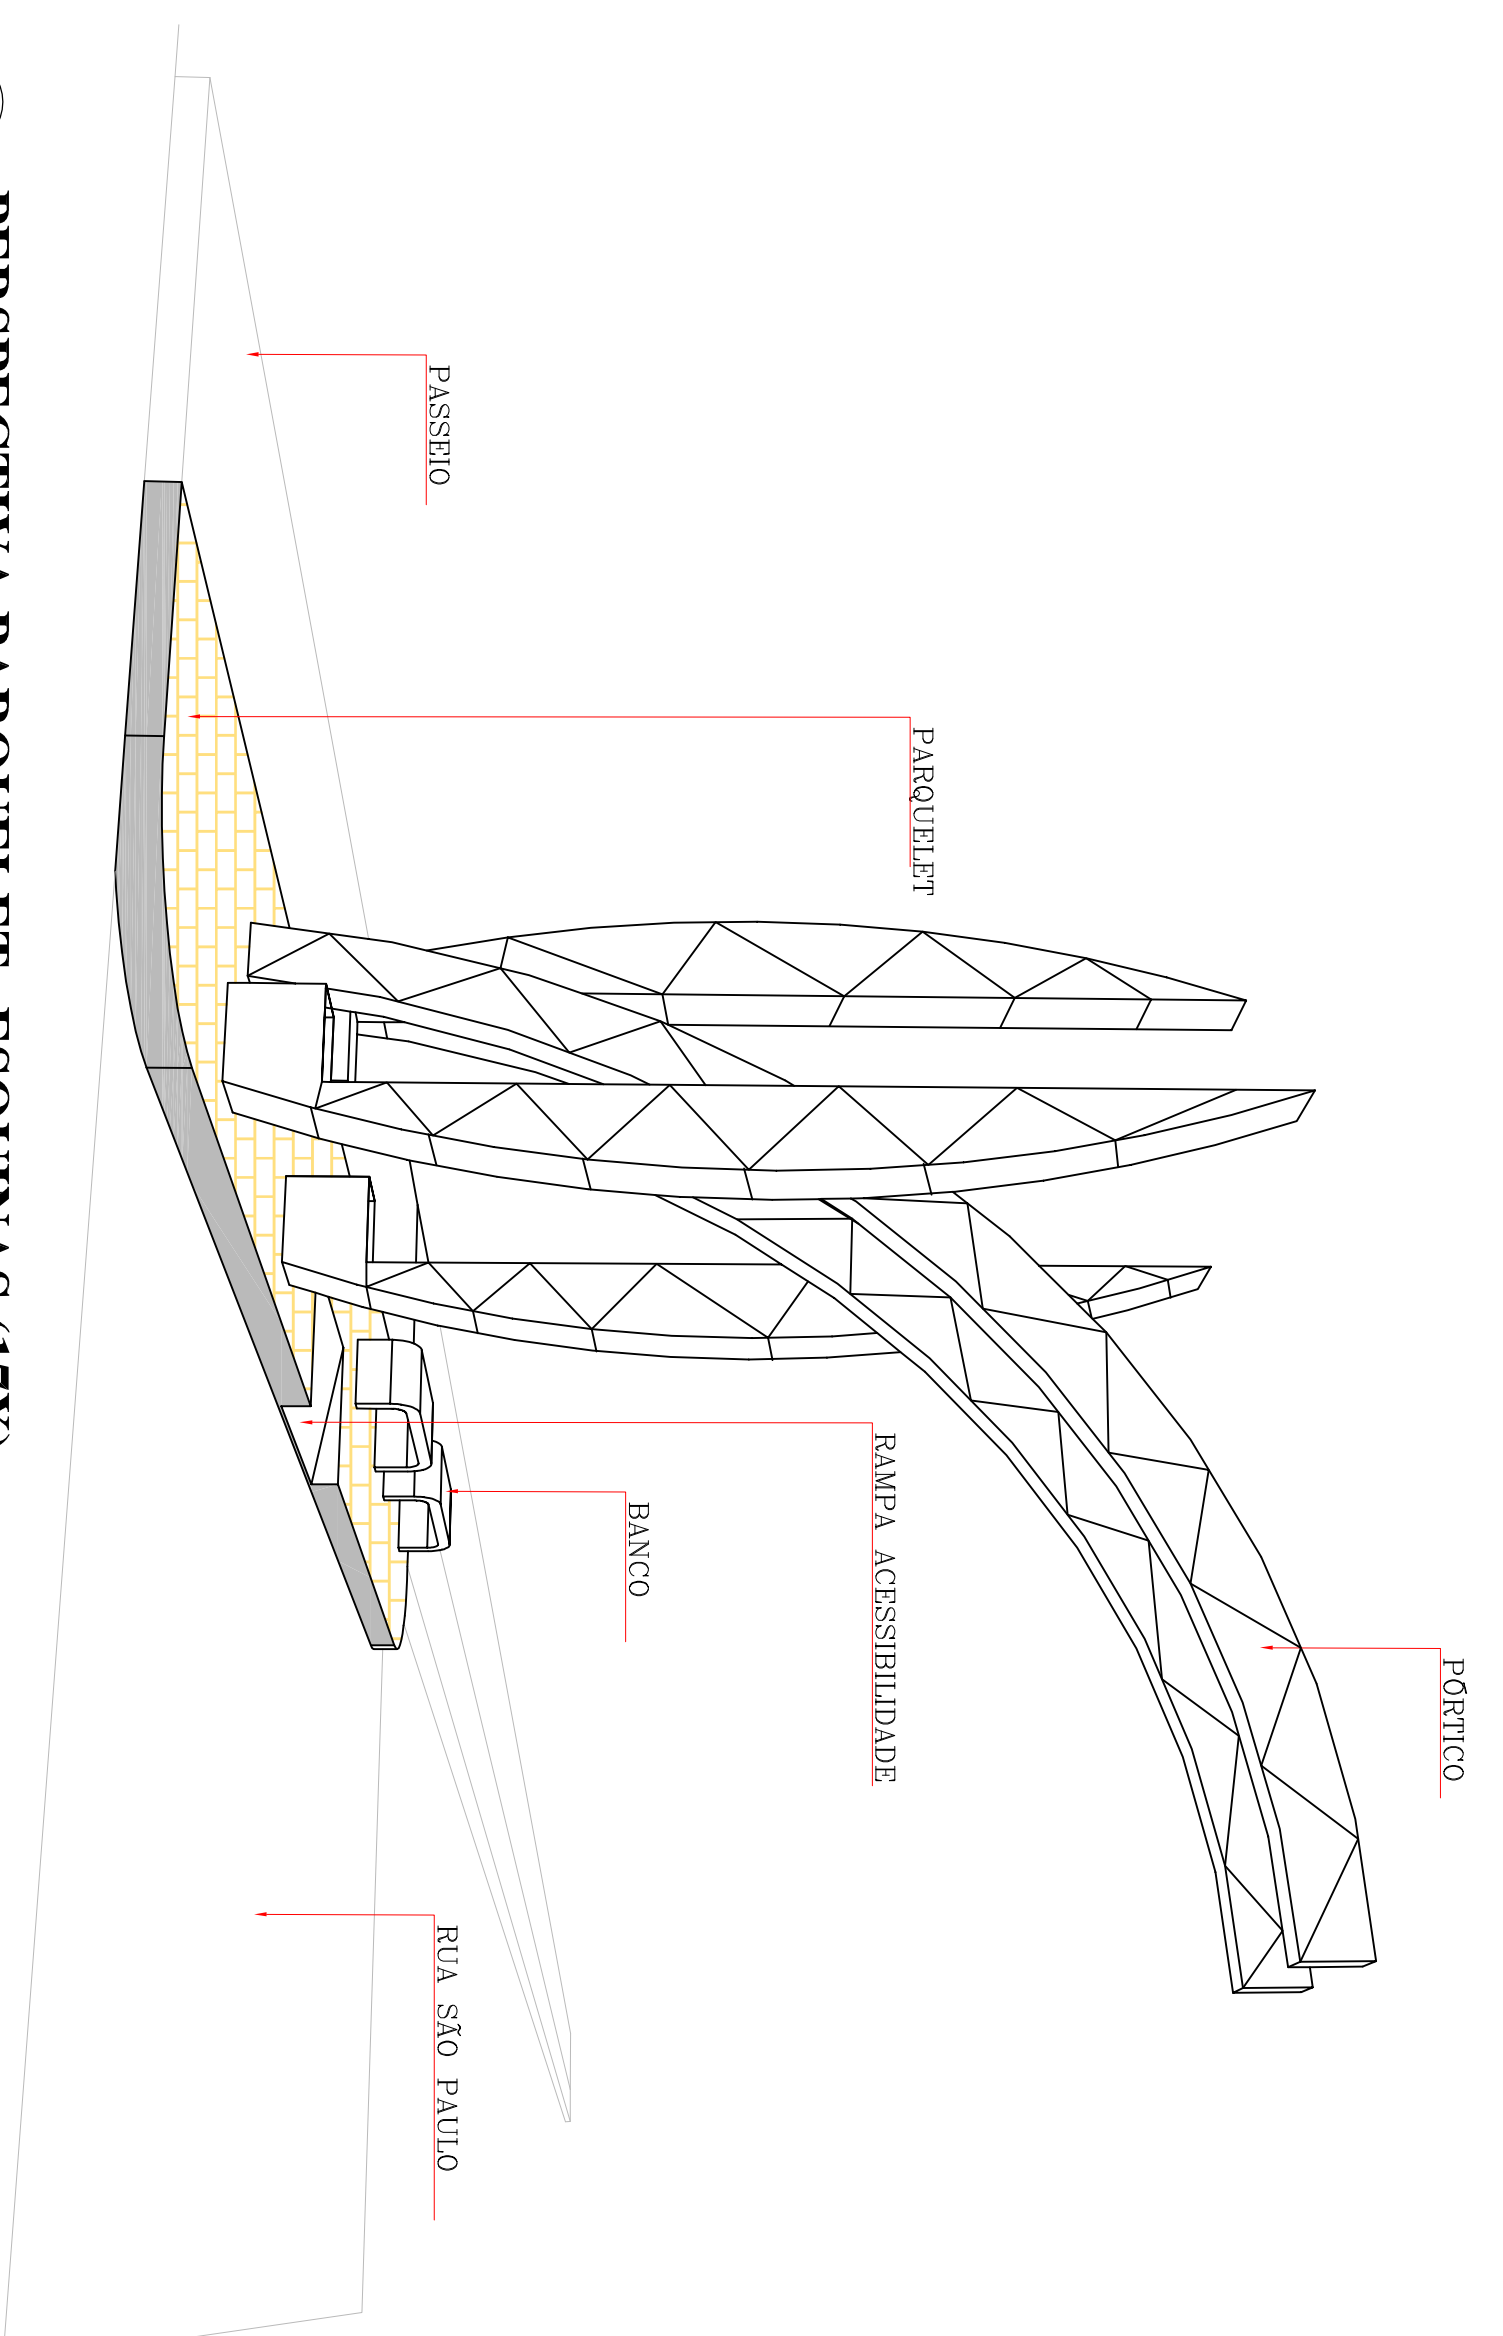


DETALHE CONSTRUTIVO - PÓRTICO

Esc: 1:75

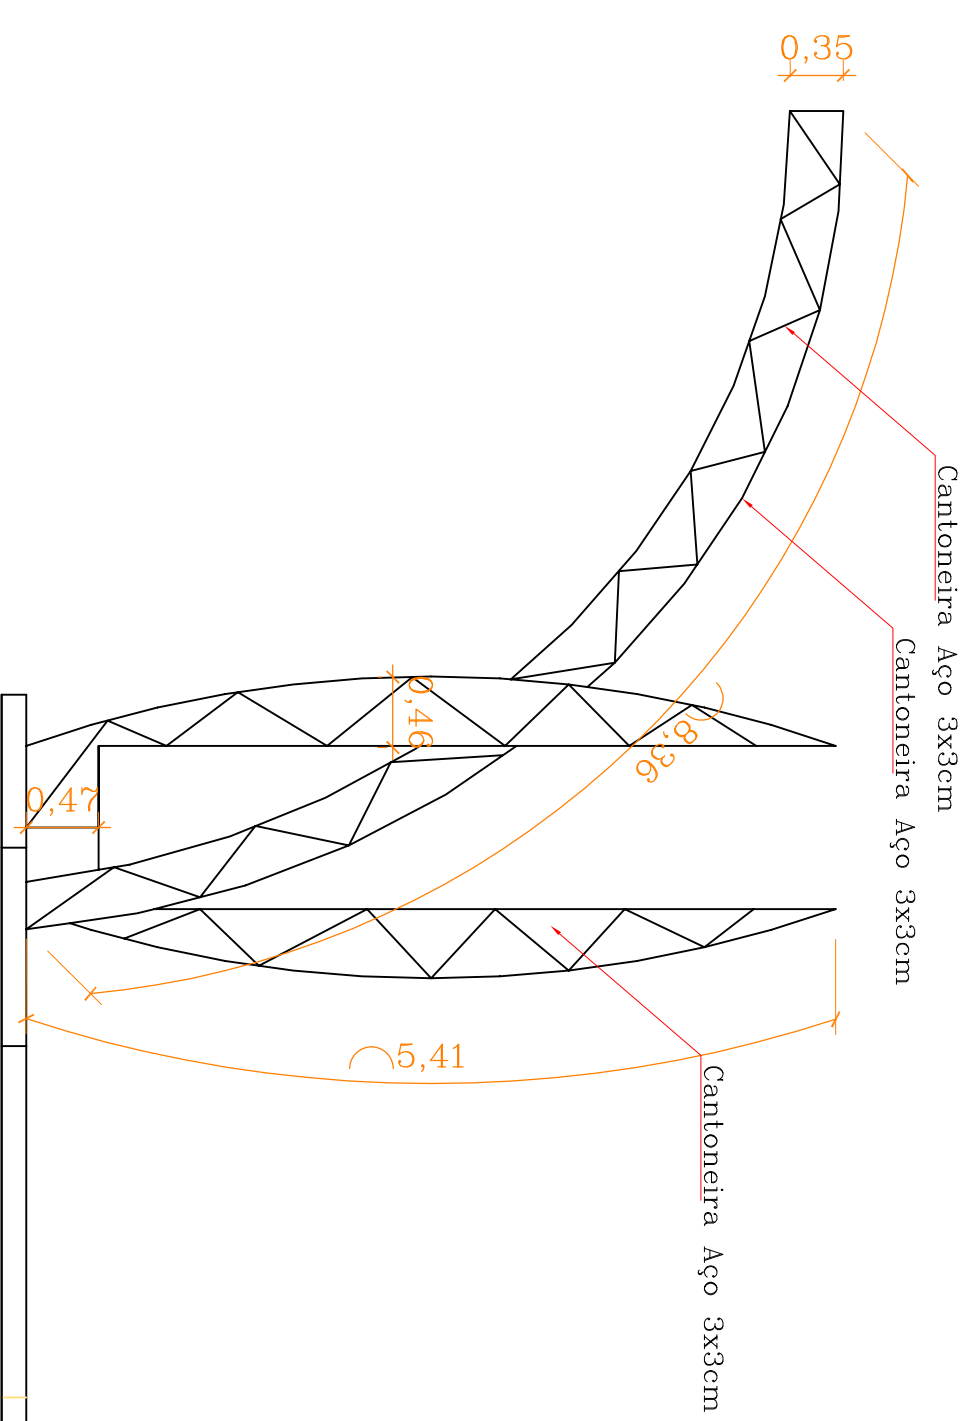

DETALHE: BASE PÓRTICOS

Esc: 1:4C

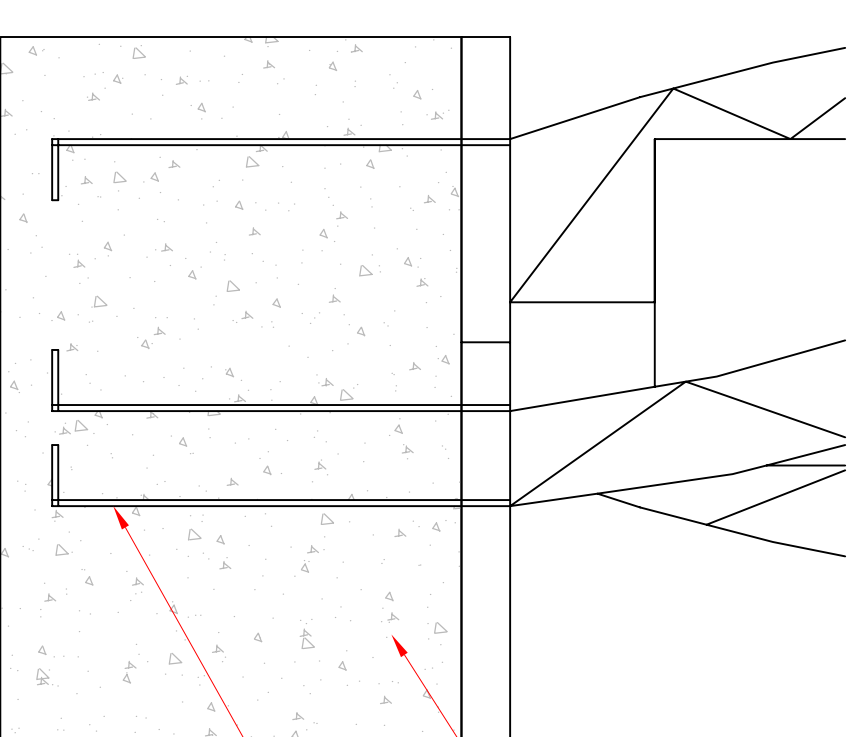

BLOCO CONCRETO
40X100/h150cm (X5,
CHUMBADORES
h= 1,40m (X20)

SITUAÇÃO: SEM ESCOLA	
----------------------	--

Armature Piece - 40x100cm
4 Ø8.0mm

35x10 95x10

6 Ø8.0mm 4 Ø8.0mm

Única