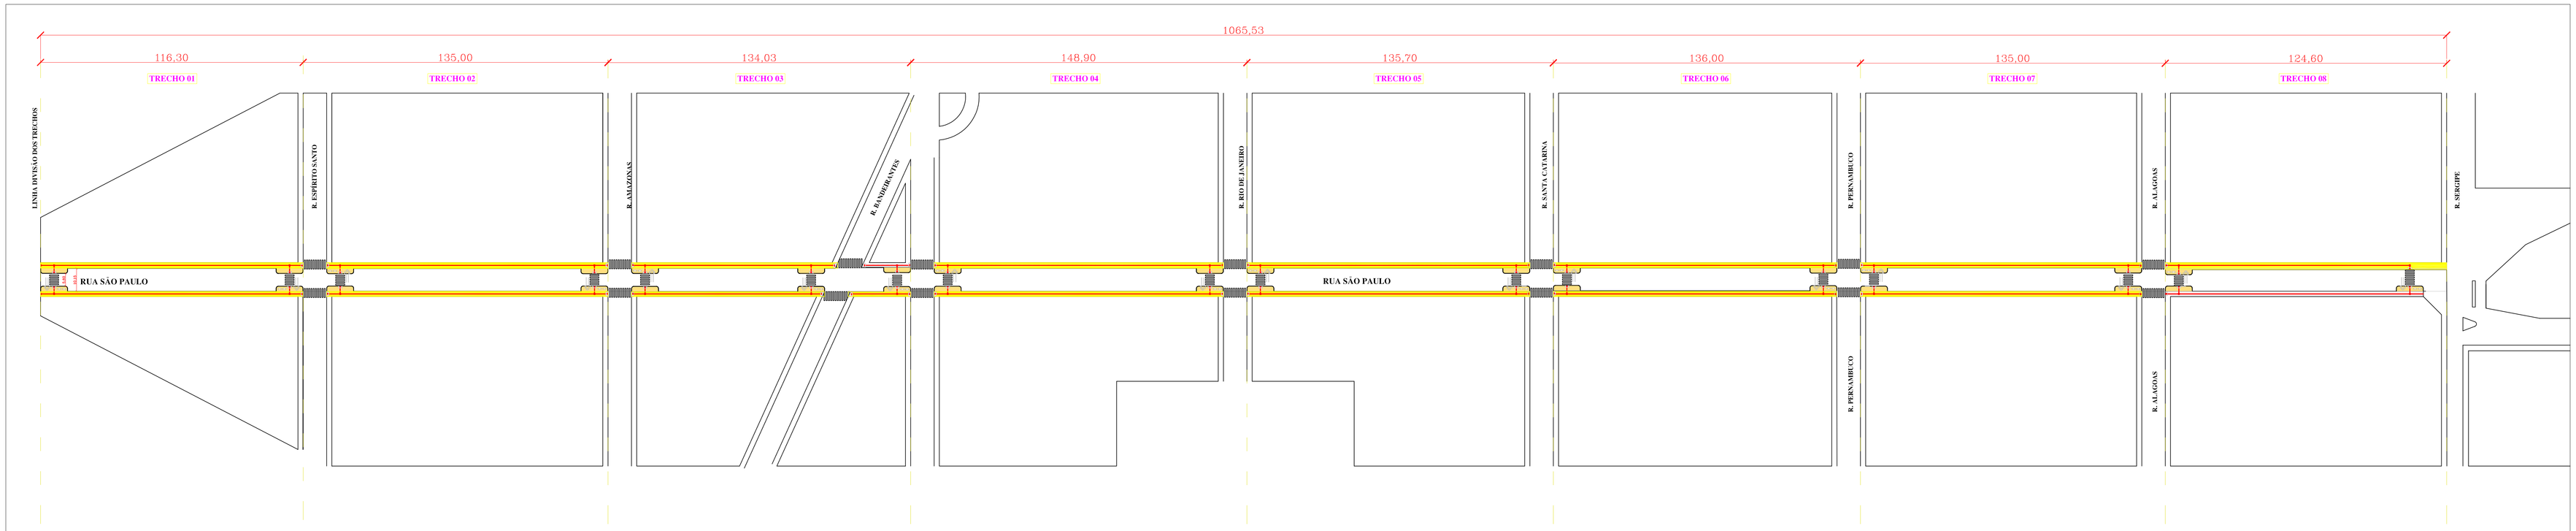

3 PLANTA CALÇADAS / ACESSIBILIDADE

Esc: 1:1000

ÁREA DE CALÇADA À EXECUTAR – PAVER

MEIO FIO EXISTENTES, DEVERÃO RECEBER REQUADRO EM ARGAMASSA A BASE DE CIMENTO E AREIA

PISO TÁTIL À EXECUTAR (2.478m)

PISO TÁTIL EM PLACAS DE CONCRETO

RAMPA À EXECUTAR (66X)

RAMPA ACESSIBILIDADE EM CONCRETO CONFORME MODELO 6 EM ANEXO

PARQUELETs ESQUINAS (33X)

ALARGAMENTO DAS ESQUINAS, EM PAVER CONFORME DETALHE EM ANEXO

* OBS: Rede de meio fio existente, deverá receber requadro em argamassa a base de cimento e areia

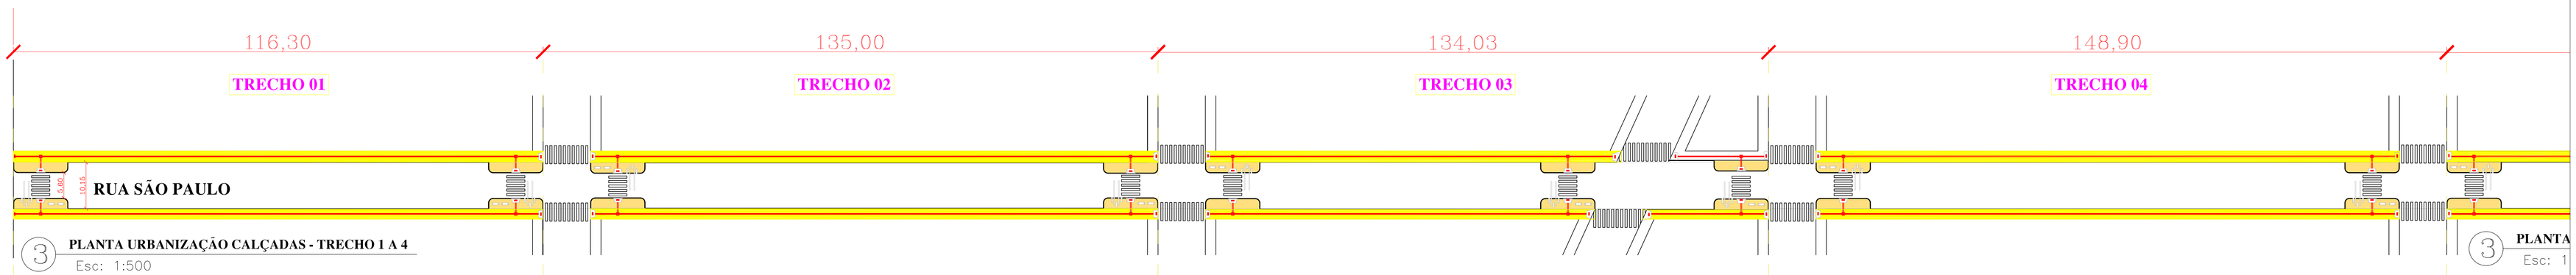

3 PLANTA URBANIZAÇÃO CALÇADAS - TRECHO 1 A 4

Esc: 1:500

3 PLANTA

Esc: 1

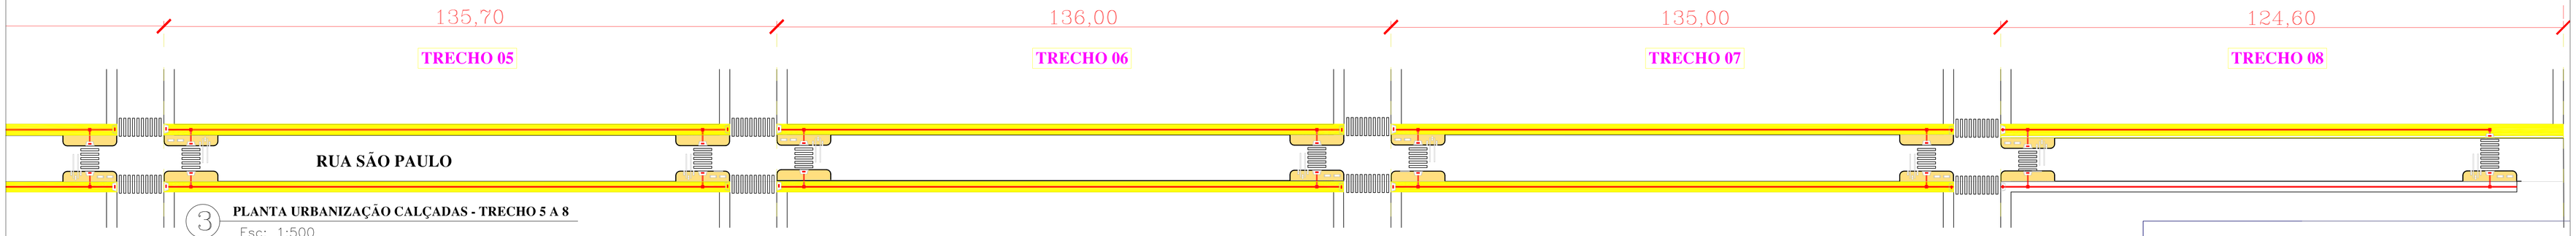

3 PLANTA URBANIZAÇÃO CALÇADAS - TRECHO 5 A 8

Esc: 1:500

Detalhe - Rampa de acessibilidade - Modelo 06 (66X)

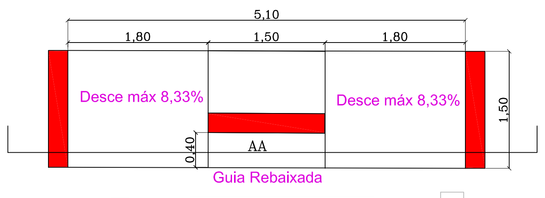

CORTE AA

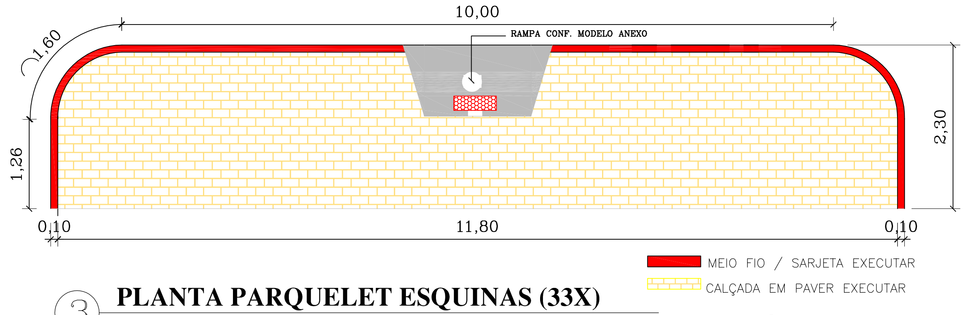

3 PLANTA PARQUELET ESQUINAS (33X)

Esc: 1:40

ÁREA PAVER = 25,60 * 33 = 844,80m²

MEIO FIO / SARJETA = 15,72 * 33 = 518,76m

TABELA: CÁLCULO DE CALÇADAS EM PAVER

RUA SÃO PAULO	COMP.(m)	LARG.(m) LD	LE	TOTAL	ÁREA(m2)
TRECHO 01	116,30	2,30	2,55	4,85	564,05
TRECHO 02	135,00	2,40	2,67	5,07	684,45
TRECHO 03	134,03	2,30	2,50	4,80	643,44
TRECHO 04	148,90	2,30	2,55	4,85	722,86
TRECHO 05	135,70	2,40	2,50	4,90	664,93
TRECHO 06	136,00	2,40	2,50	4,90	666,40
TRECHO 07	135,00	2,40	2,50	4,90	661,50
TRECHO 08	124,60	–	3,10	3,10	386,26
PARQUELETs ESQUINAS (ALARGAMENTO) 33X				25,60	844,80
TOTAL					5.838,49
ÁREA DESCONTAR (CALÇADA DO BANCO SICREDI)		22 * 3,5			77,00
TOTAL CALÇADA EM PAVER À EXECUTAR					5.761,49

TÍTULO DA PRANCHA:
PROJETO URBANÍSTICO INTERVENÇÃO CENTRO

PRANCHA:
Única

USO:
URBANO / PÚBLICO

LOCAL DA OBRA:
RUA SÃO PAULO - CENTRO - ANDIRÁ PR

PROPRIETÁRIO:
MUNICÍPIO DE ANDIRÁ - PR

CNPJ:
76.235.761/0001-94

SITUAÇÃO SEM ESCALA

REFERÊNCIA

PROPRIETÁRIO:
MUNICÍPIO DE ANDIRÁ PR
CNPJ: 76.235.761/0001-94

AUTOR DO PROJETO E RESPONSÁVEL TÉCNICO:
ARQUITETO E URBANISTA
MÁRCIO REINALDO MANFIO
CAU A12054-2-0

DESENHO:

ESCALAS:
Indicada

DATA DO PROJETO:
Outubro / 2023

QUADRO DE ÁREAS
RUA SÃO PAULO:
EXTENSÃO 1 KM OU 1000M

INTERVENÇÕES
PARQUELETs ESQUINAS
ROTAS ACESSÍVEIS
RAMPAS ACESSIBILIDADE
RECAPE VIAS
PÓRTICOS
ILUMINAÇÃO

ESPAÇO RESERVADO PARA APROVAÇÃO