



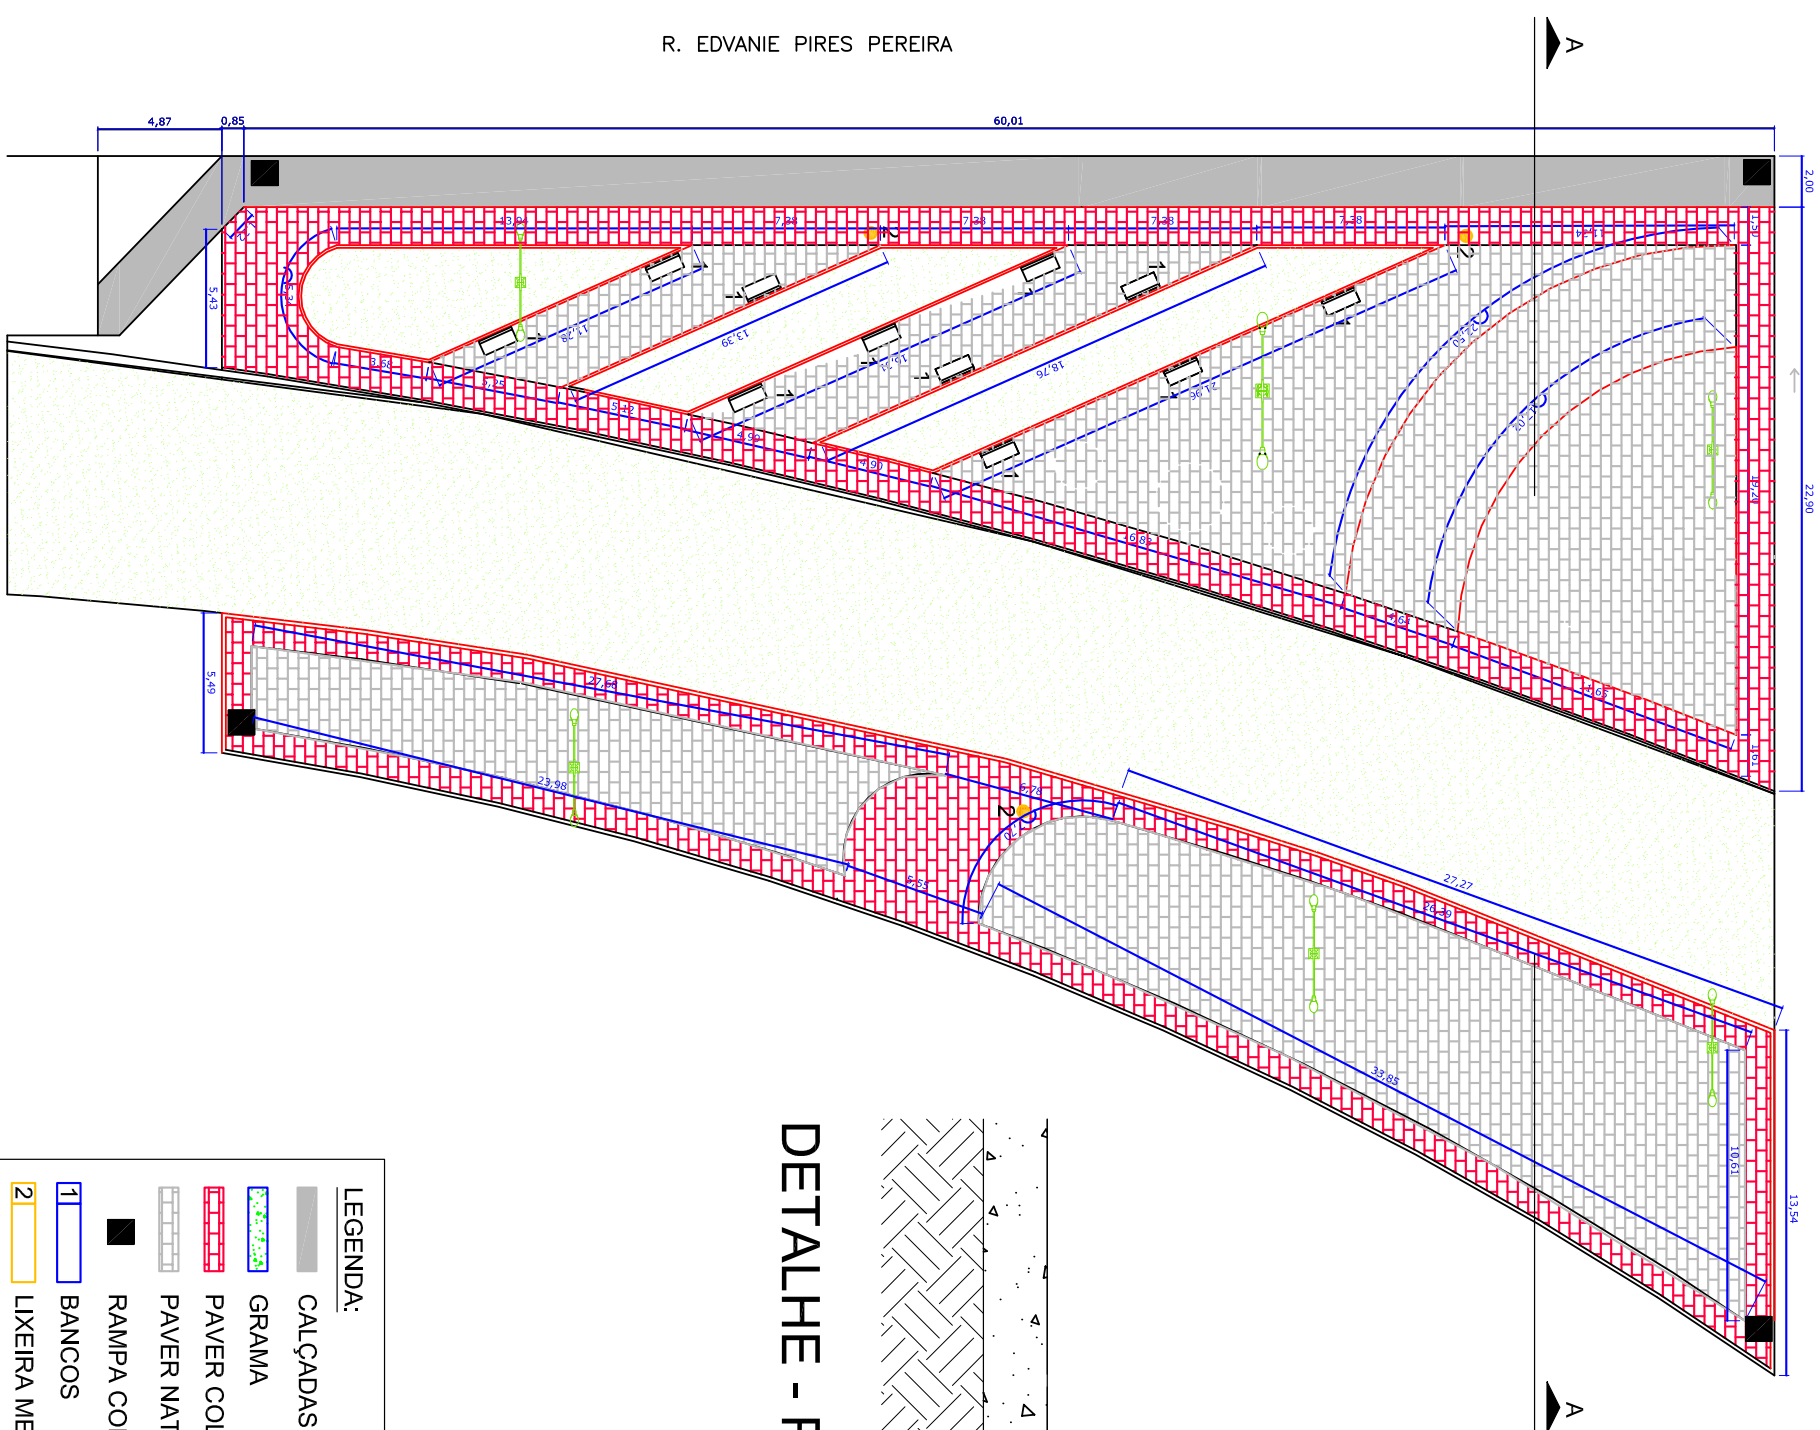


R. EDVANIE PIRES PEREIRA

PROJETO - IMPLANTAÇÃO


esc 1:650

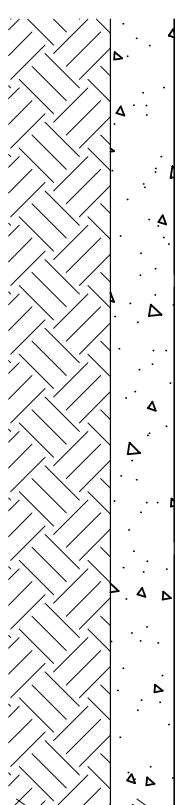

DETALHE - PISO DE CONCRETO

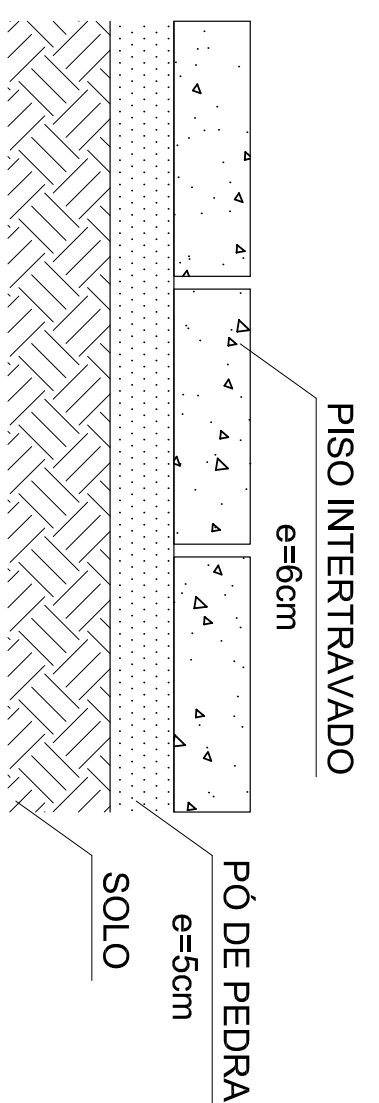

DETALHE - PISO INTERTRAVADO (PAVER)

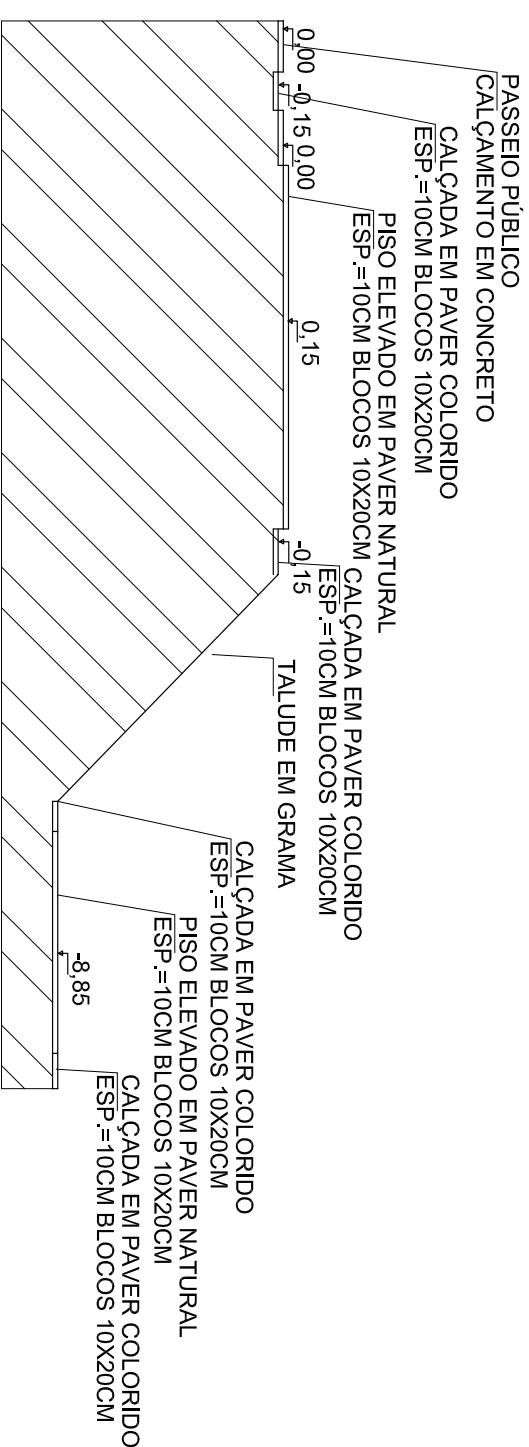

Corte: A-A


Esc. 1:100

LEGENDA:

-  CALÇADAS EM CONCRETO e=5cm
-  GRAMA
-  PAVER COLORIDO
-  PAVER NATURAL
-  RAMPA COM PISO TÁTIL
-  BANCOS
-  LIXEIRA METÁLICA DUPLA
-  GUIAS DE CONCRETO (411, 88m)

QUADRO ESTATÍSTICO:

PISO DE CONCRETO e = 5 cm	6,79 m ²
GRAMA	760,16 m ²
PAVER COLORIDO	411,51 m ²
PAVER NATURAL	752,97 m ²
RAMPA COM PISO TATIL	04 UD
BANCOS	11 UD
LIXEIRA METÁLICA DUPLA	3 UD
GUÍAS DE CONCRETO	411,88m

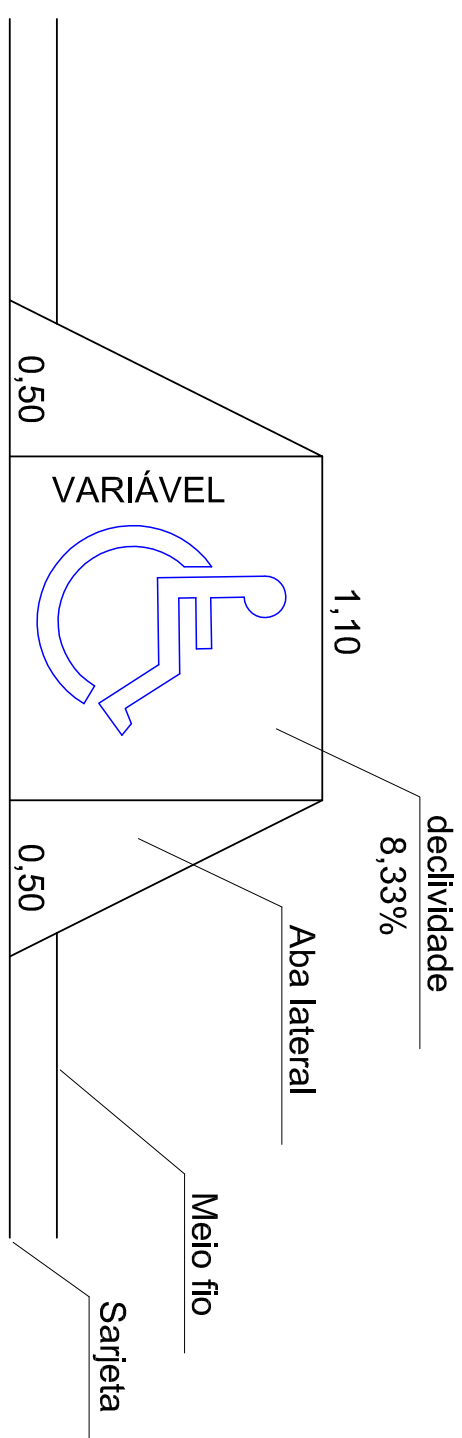

DETALHE - RAMPA DE ACESSIBILIDADE

 PREFEITURA MUNICIPAL DE ANDARAÍ RUA JOÃO DE DEUS, 100 - JARDIM SÃO CARLOS ANDARAÍ - MATO GROSSO DO SUL - CEP. 78.000-000 FONE: (067) 331.1111 FAX: (067) 331.1112 E-MAIL: prefeitura@andarai.ms.gov.br	TÍTULO DA PRONCIPIA URBANIZAÇÃO DE ÁREA PÚBLICA SECRETARIA MUNICIPAL DE OBRAS E URBANISMO
PRONCIPIA 1/4	781.026
USO: PRAÇA PÚBLICA LOCAL: JD INGÂ I - ANDARAÍ - PR	DATA: 11/11/2024 REF. TÉCNICO ANTONIO EDUARDO BONIFÁCIO ENG. CIVIL CREA-SP-601664754/D
ESCALAS: INDICADAS	

Documento assinado eletronicamente por:
Antonio Eduardo Bonifacio (24/01/2025 08:01:50)

Nome/controle do arquivo:
2025012408015092.pdf

Aponte a sua câmera e verifique a autenticidade:



<https://dss.paranacidade.org.br/validaAssinatura.htm?controle=2025012408015092>