


PROJETO RECAPE:AV. CESÁRIO CASTILHO - POPULARES

S/ESC.

ÁREA DE RECAPE EM CBUQ

ÁREA DE RECAPE EM CBUQ - ESCAPES



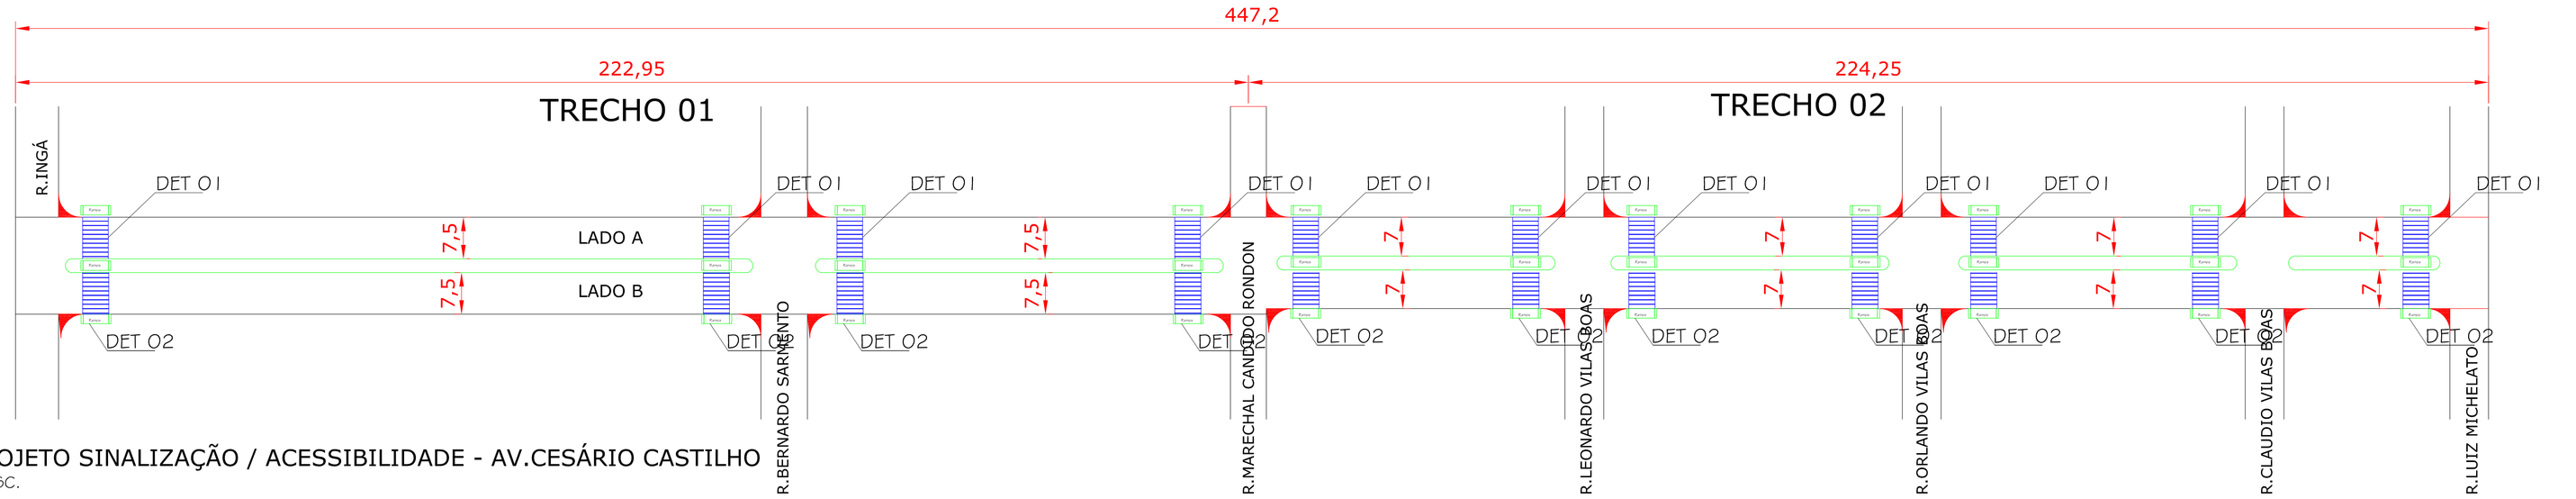

PROJETO SINALIZAÇÃO / ACESSIBILIDADE - AV.CESÁRIO CASTILHO

S/ESC.


DETALHE 01 (X6)



A= 3,67 m2

AX6= 22,02 m2

DETALHE 02 (X6)

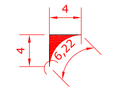

A= 3,67 m2

AX6= 22,02 m2

DETALHE 03 (X6)



A= 3,67 m2

AX6= 22,02 m2


DETALHE 04 (X6)



A= 3,67 m2


AX6= 22,02 m2

DETALHE 05

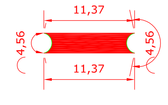


A= 24,65 m2

DETALHE 06

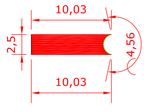


A= 23,18 m2

DETALHE 07

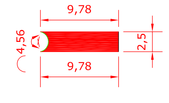

A= 22,57 m2


DETALHE 04 (X6)

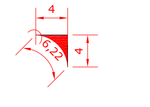

A= 3,67 m2

AX6= 22,02 m2


DETALHE 04 (X12)

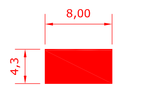

A= 34,40 m2

AX12= 412,80 m2


AV CESÁRIO CASTILHO - POPULARES	COMP.	LARG. LADO A e LADO B	ÁREA
TRECHO 01	222,95	15,00	3.344,25
TRECHO 02	224,25	14,00	3.139,50
DETALHE 01	-	-	22,02
DETALHE 02	-	-	22,02
DETALHE 03	-	-	22,02
DETALHE 04	-	-	22,02
DETALHE 05	-	-	24,65
DETALHE 06	-	-	23,18
DETALHE 07	-	-	22,57
DETALHE 08	-	-	412,80
TOTAL (M²)			7.055,03

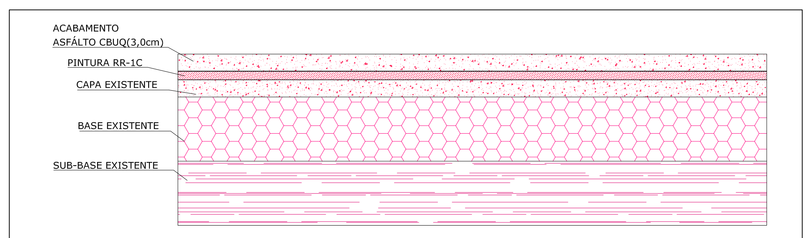

DETALHE CAMADA DE PAVIMENTO COM APROVEITAMENTO DE CAPA EXISTENTE


SEM ESCALA

DETALHE 01- SEÇÃO TRANSVERSAL DA VIA

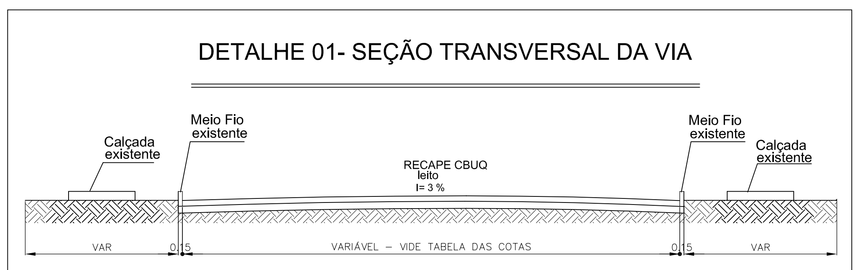


PERFIL TRANSVERSAL DA VIA CARROÇÁVEL

DETALHE 01: SINALIZAÇÃO

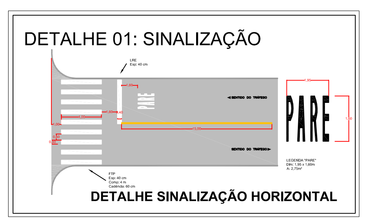

DETALHE SINALIZAÇÃO HORIZONTAL


DETALHE3: SINALIZAÇÃO

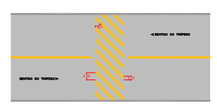


DETALHE SINALIZAÇÃO HORIZONTAL - LOMBADAS

Detalhe 02 - Rampa de acessibilidae

Modelo 06

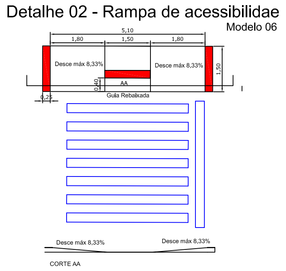


DETALHE : SINALIZAÇÃO

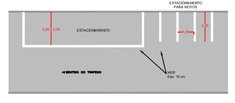

DETALHE: ESTACIONAMENTO MOTOS

DETALHE : SINALIZAÇÃO

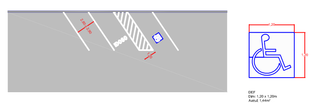

DETALHE ESTACIONAMENTO VEÍCULOS

LEGENDA:

RAMPA DE ACESSIBLIDADE - MODELO 6

FAIXA DE PEDESTRE

PREFEITURA MUNICIPAL DE ANDIRÁ

CNPJ - 76.235.761/0001-94 - Rua Oliveu Cardoso de Oliveira, 230

FONE / FAX : (043) 3518-8100 e-mail: almeprmd@yahoo.com.br

PRANCHA: 1/2

LOCAL DA OBRA:

RECAPE ASFÁLTICO EM CBUQ ÁREA URBANA - AV. CESÁRIO CASTILHO - POPULARES

MUNICÍPIO DE ANDIRÁ - PR

PROPRIETÁRIO: MUNICÍPIO DE ANDIRÁ — CNPJ: 76.235.761/0001-94

SITUAÇÃO SEM ESCALA



DECLARO QUE A APROVAÇÃO DO PROJETO NÃO IMPLICA NO RECONHECIMENTO PELA PREFEITURA DO DIREITO DE PROPRIEDADE DO TERRENO.

CO AUTOR: ANTONIO EDUARDO BONIFACIO
ENG CIVIL CREA 6105647/D

ANDRÉ LUIZ MALUZI
CPF 060.915.539-33

Assinado de forma digital por ANDRÉ LUIZ MALUZI:06091553933
Dados: 2025.12.30 11:38:42 -03'00'

AUTOR DO PROJETO:
ANDRÉ LUIZ MALUZI
ARQUITETO E URBANISTA
CAU/ A12075-7
PÓS GRAD. ENG CIVIL SISTEMAS CONSTRUTIVOS
PÓS GRAD. AVALIAÇÕES PERICIAS

DESENHO:	ESCALAS:	DATA DO PROJETO:
André	Indicada	Dezembro / 2025