





AV CESÁRIO CASTILHO - CENTRO	COMP.	LARG. MÉDIA	ÁREA
TRECHO 01	101,00	7,50	757,50
TRECHO 02	654,80	15,00	9.822,00
TRECHO 03	742,65	15,00	11.139,75
DETALHE 01	-	-	3,67
DETALHE 02	-	-	51,61
DETALHE 03	-	-	51,61
DETALHE 04	-	-	46,46
DETALHE 05	-	-	295,80
DETALHE 06	-	-	46,46
	-	-	
	-	-	
TOTAL (M²)			22.214,86

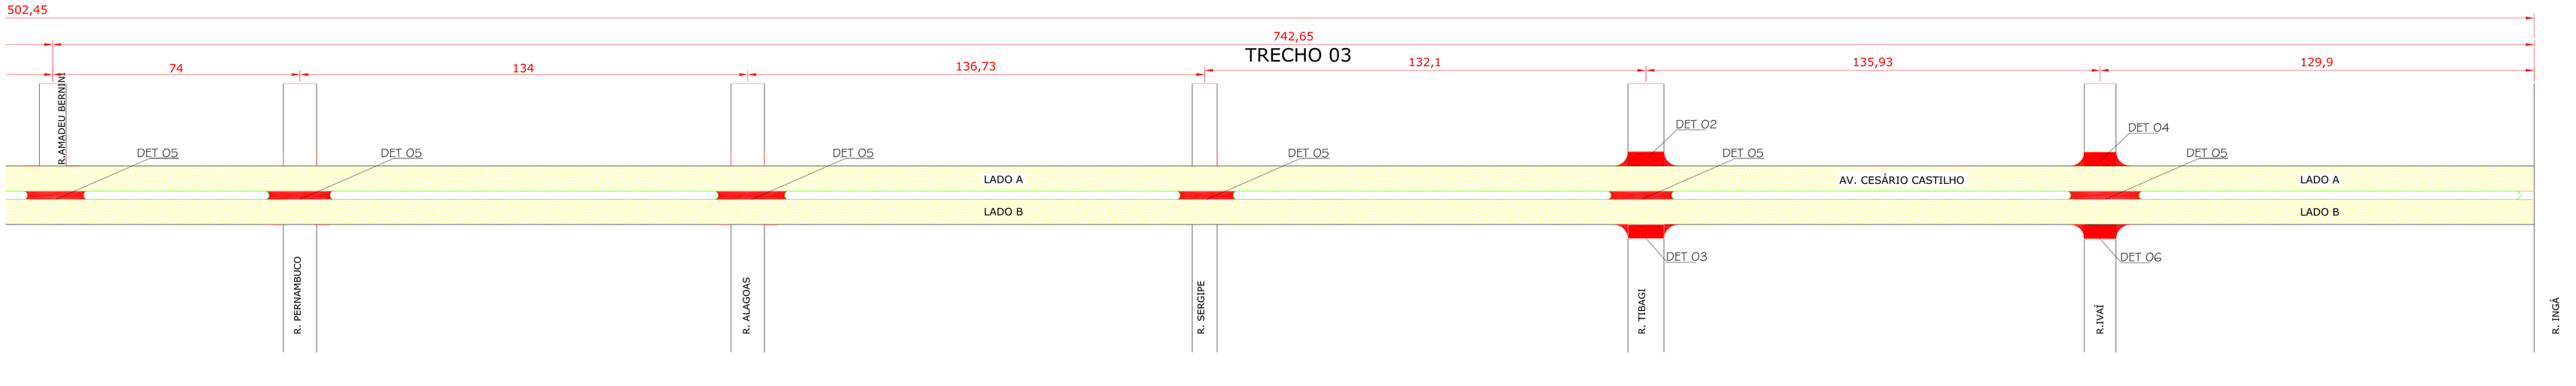


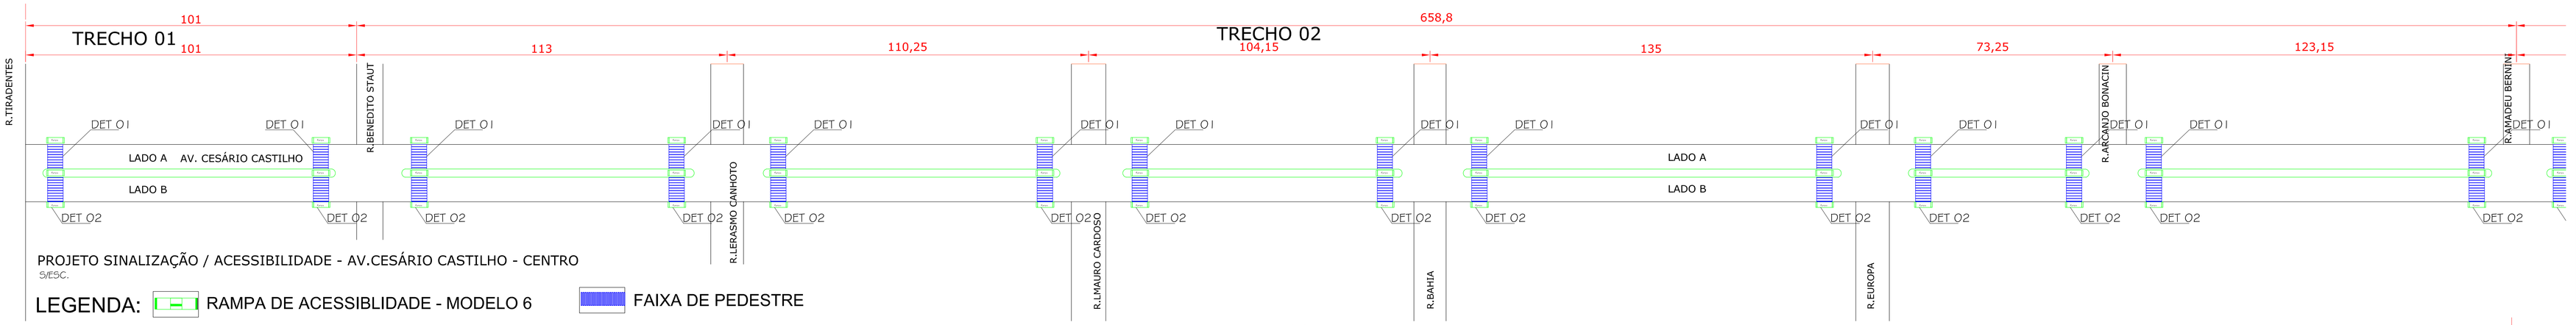

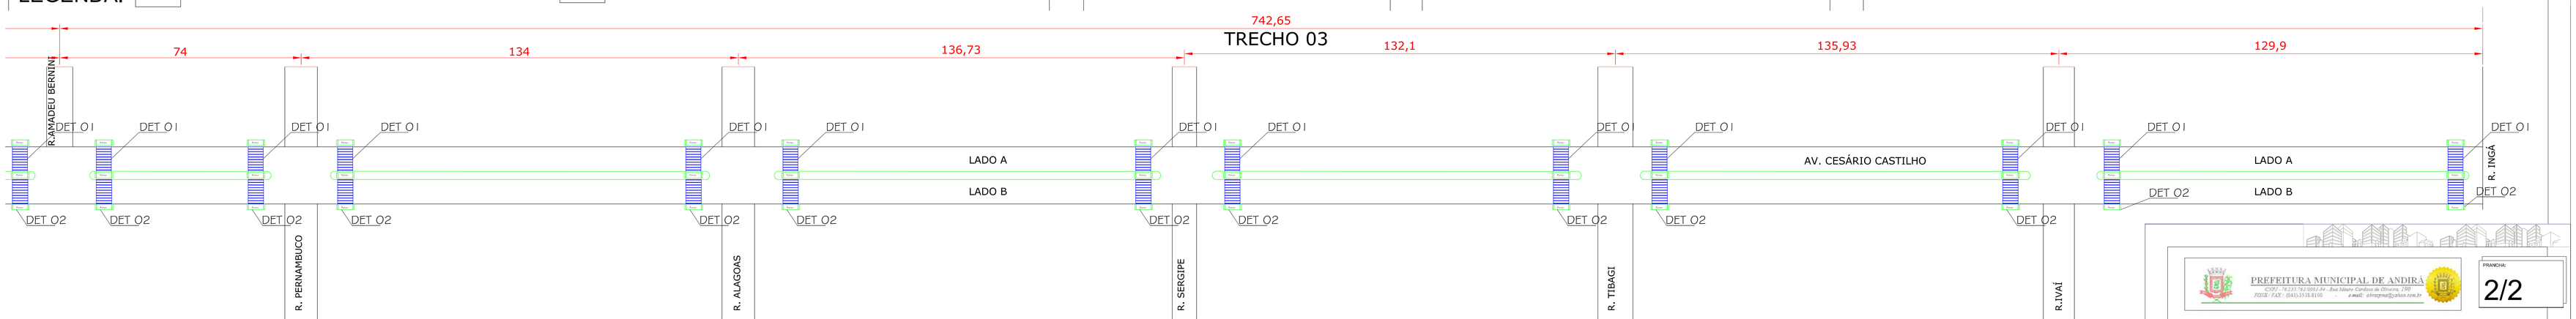


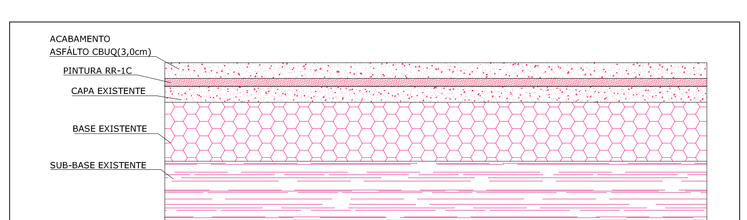


DETALHE CAMADA DE PAVIMENTO COM APROVEITAMENTO DE CAPA EXISTENTE
SEM ESCALA

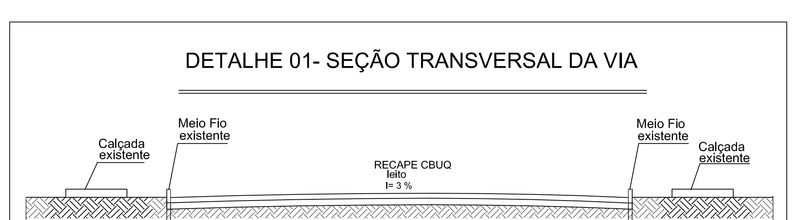


PERFIL TRANSVERSAL DA VIA CARROÇÁVEL

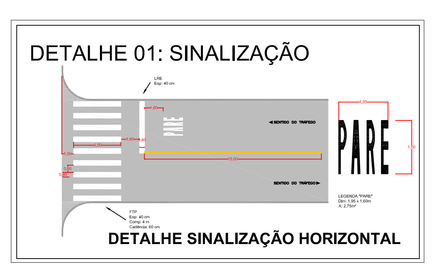

DETALHE SINALIZAÇÃO HORIZONTAL

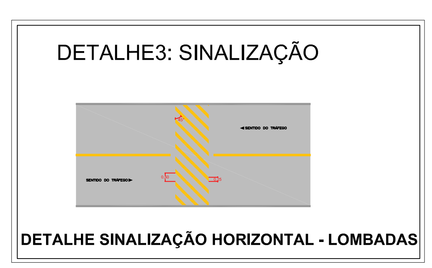

DETALHE SINALIZAÇÃO HORIZONTAL - LOMBADAS

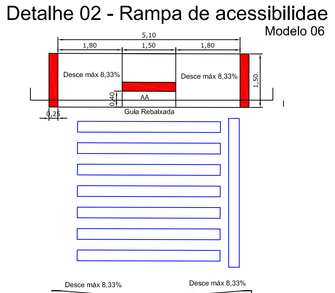

PREFEITURA MUNICIPAL DE ANDIRÁ
CNPJ - 76.235.761/0001-94 - Rua Silvio Cardoso de Oliveira, 150
FONE / FAX : (043)-3518.8100 e-mail: almapma@yahoo.com.br

PRANCHA: 2/2

LOCAL DA OBRA:
RECAPE ASFÁLTICO EM CBUQ ÁREA URBANA - AV. CESÁRIO CASTILHO - CENTRO
MUNICÍPIO DE ANDIRÁ - PR

PROPRIETÁRIO: MUNICÍPIO DE ANDIRÁ — CNPJ: 76.235.761/0001-94

SITUAÇÃO SEM ESCALA



DECLARO QUE A APROVAÇAO DO PROJETO NÃO IMPLICA NO RECONHECIMENTO PELA PREFEITURA DO DIREITO DE PROPRIEDADE DO TERRENO.

ANTONIO EDUARDO BONIFACIO:01560716819 — Assinado de forma digital por ANTONIO EDUARDO BONIFACIO:01560716819 Dados: 2026.01.05 11:39:29 -03'00'

CO AUTOR: ANTONIO EDUARDO BONIFACIO
ENG CIVIL CREA 601664754/D

ANDRÉ LUIZ MALUZI CPF 060.915.539.33 — Assinado de forma digital por ANDRÉ LUIZ MALUZI:06091553933 Dados: 2025.12.03 11:34:01 -03'00'

AUTOR DO PROJETO:
ANDRÉ LUIZ MALUZI
ARQUITETO E URBANISTA
CAU: A12075-6
PÓS GRAD. ENG CIVIL SISTEMAS CONSTRUTIVOS
PÓS GRAD. AVALIAÇÕES PERICIAS

DESENHO:	ESCALAS:	DATA DO PROJETO:
André	Indicada	Dezembro / 2025