


PROJETO RECAPE: AV. MAJOR BARBOSA FERRAZ JÚNIOR


SESC.

ÁREA DE RECAPE EM CBUQ


ÁREA DE RECAPE EM CBUQ - INTERLIGAÇÕES

ÁREA DE RECAPE EM CBUQ - ESCAPES

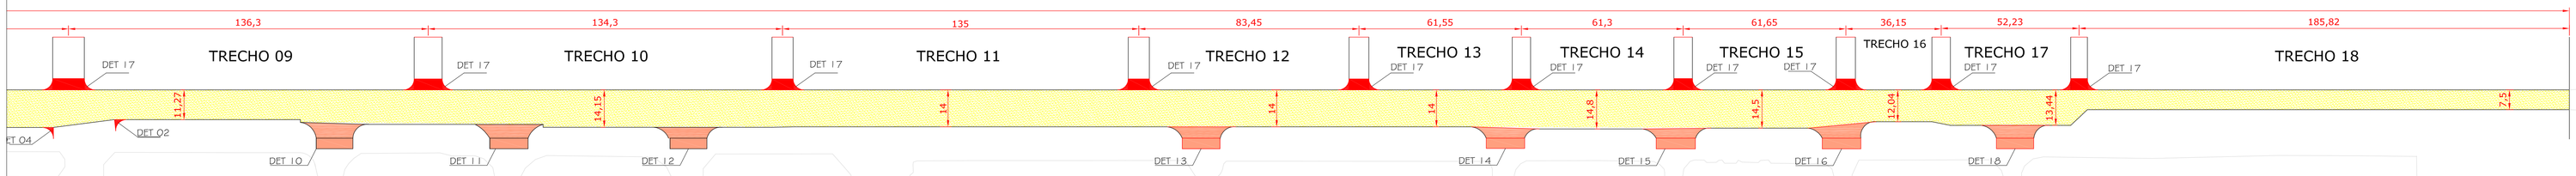

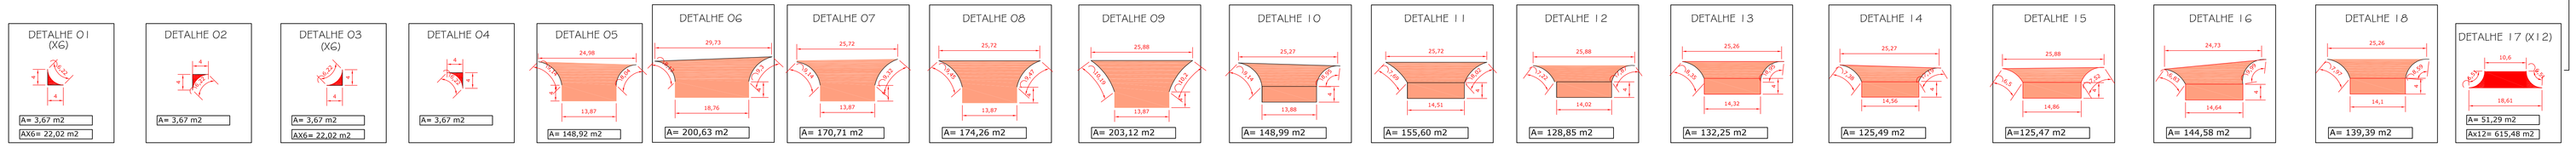

QUADRO DEMONSTRATIVO DOS TRECHOS VIA			
AV. MAJOR B.F JR.	COMP.	LARG.	ÁREA
TRECHO 01	105,00	12,30	1.291,50
TRECHO 02	106,00	13,08	1.386,48
TRECHO 03	134,00	11,93	1.598,62
TRECHO 04	135,50	11,57	1.567,73
TRECHO 05	136,00	10,30	1.400,80
TRECHO 06	133,65	10,80	1.443,42
TRECHO 07	134,65	11,38	1.532,31
TRECHO 08	132,60	14,24	1.888,22
TRECHO 09	136,30	11,27	1.536,10
TRECHO 10	134,30	14,15	1.900,34
TRECHO 11	135,00	14,00	1.890,00
TRECHO 12	83,45	14,00	1.168,30
TRECHO 13	61,55	14,00	861,70
TRECHO 14	61,30	14,50	888,85
TRECHO 15	61,65	14,50	893,92
TRECHO 16	36,15	12,04	435,24
TRECHO 17	52,23	13,44	701,97
TRECHO 18	185,82	7,50	1.393,65
TOTAL..... (M²)			23.779,15

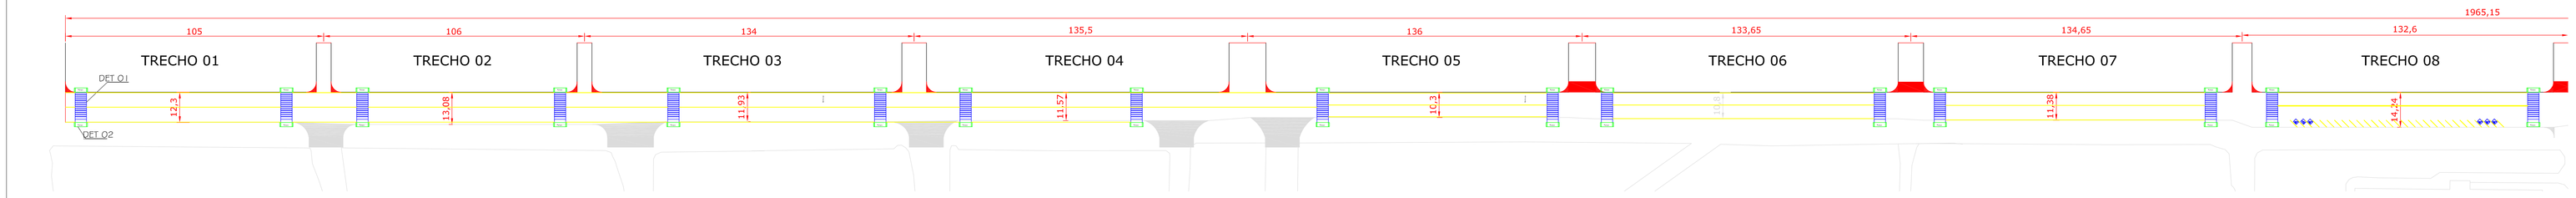



PROJETO SINALIZAÇÃO / ACESSIBILIDADE - AV. MAJOR BARBOSA FERRAZ JÚNIOR

SESC.

QUADRO DAS ÁREAS DE ESCAPES/INTERLIGAÇÕES			
AV. MAJOR B.F JR.			ÁREA
DETALHE 01			22,02
DETALHE 02			3,67
DETALHE 03			22,02
DETALHE 04			3,67
DETALHE 05			148,92
DETALHE 06			200,63
DETALHE 07			170,71
DETALHE 08			174,26
DETALHE 09			203,12
DETALHE 10			148,99
DETALHE 11			155,60
DETALHE 12			128,85
DETALHE 13			132,25
DETALHE 14			125,49
DETALHE 15			125,47
DETALHE 16			144,58
DETALHE 17			615,48
DETALHE 18			139,39
TOTAL.....(M²)			2.665,12


QUADRO RESUMO DE ÁREAS - AV. MAJOR BARBOSA FERRAZ JR.			
RUAS	-	-	23.779,15
ESCAPES/INTERLIGAÇÕES	-	-	2.665,12
TOTAL GERAL (M²)			26.444,27

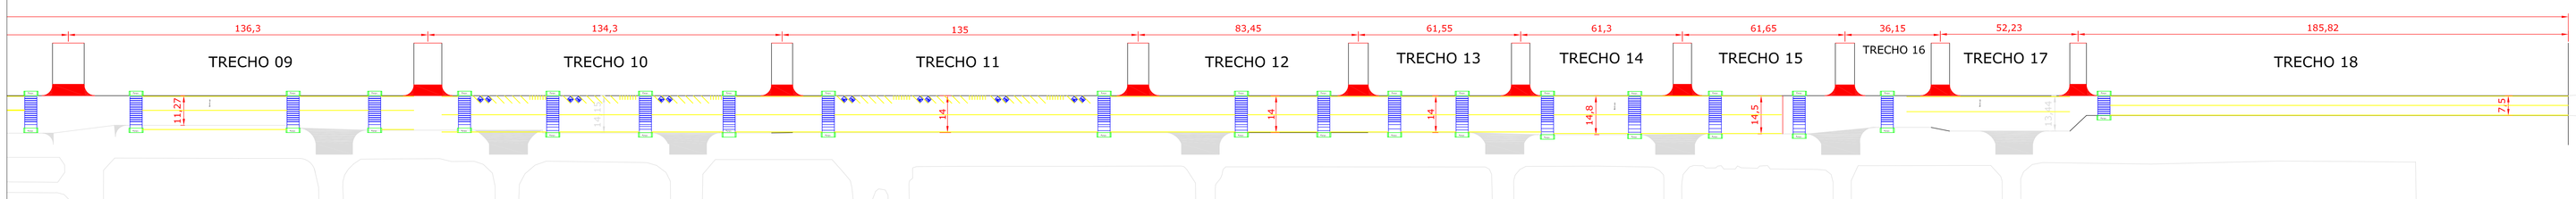

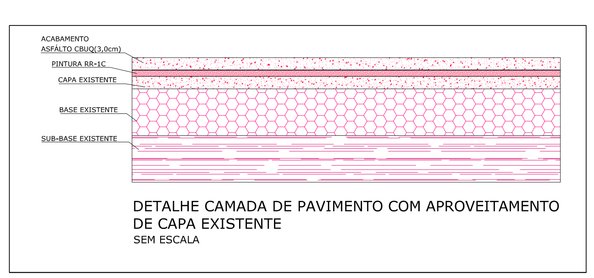

DETALHE CAMADA DE PAVIMENTO COM APROVEITAMENTO DE CAPA EXISTENTE

SEM ESCALA

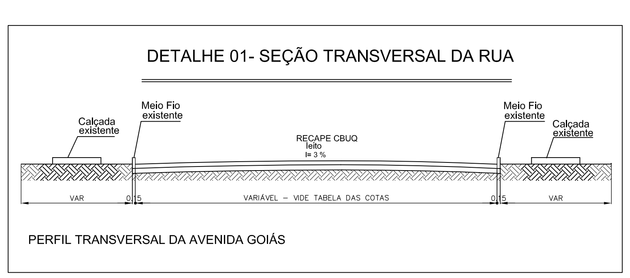


PERFIL TRANSVERSAL DA AVENIDA GOIÁS


LEGENDA:

RAMPA DE ACESSIBLIDADE - MODELO 6

FAIXA DE PEDESTRE

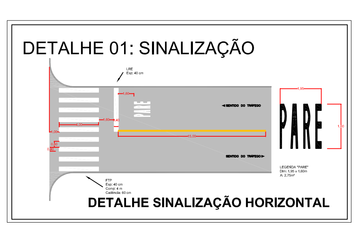

DETALHE SINALIZAÇÃO HORIZONTAL

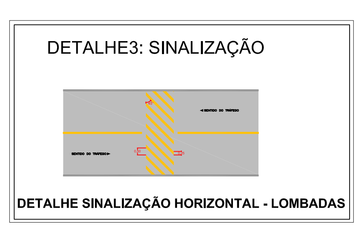

DETALHE SINALIZAÇÃO HORIZONTAL - LOMBADAS




DETALHE: ESTACIONAMENTO MOTOS



DETALHE ESTACIONAMENTO VEÍCULOS

Detalhe 02 - Rampa de acessibilidae

Modelo 06

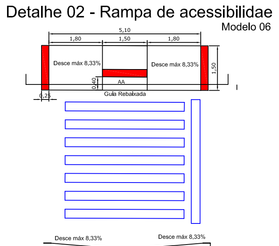

PREFEITURA MUNICIPAL DE ANDIRÁ

GOVERNO MUNICIPAL

Rua Vereador Cardoso de Oliveira, 250

FONE / FAX : (043)3338.8100

e-mail: almagmat@yahoo.com.br

PRAZO(S): Única

LOCAL DA OBRA:
RECAPE ASFÁLTICO EM CBUQ ÁREA URBANA - DIVERSAS RUAS
MUNICÍPIO DE ANDIRÁ - PR

PROPRIETÁRIO: MUNICÍPIO DE ANDIRÁ — CNPJ: 76.235.761/0001-94

SITUAÇÃO SEM ESCALA



DECLARO QUE A APROVAÇAO DO PROJETO NÃO IMPLICA NO RECONHECIMENTO PELA PREFEITURA DO DIREITO DE PROPRIEDADE DO TERRENO.

ANTONIO EDUARDO BONIFACIO:01560716819 — Assinado de forma digital por ANTONIO EDUARDO BONIFACIO:01560716819 Dados: 2025.12.23 10:59:07 -03'00'

CO AUTOR: ANTONIO EDUARDO BONIFACIO
ENG CIVIL CREA 61656/TD/SD

ANDRÉ LUIZ MALUZI CPF 060.915.539.33 — Assinado de forma digital por ANDRÉ LUIZ MALUZI CPF 060.915.539.33 Dados: 2025.12.23 09:36:52 -03'00'

AUTOR DO PROJETO:
ANDRÉ LUIZ MALUZI
ARQUITETO E URBANISTA
CAU/ A1207547-7
PÓS GRAD. ENG CIVIL SISTEMAS CONSTRUTIVOS
PÓS GRAD. AVALIAÇÕES PERICIAIS

DESENHO:	ESCALAS:	DATA DO PROJETO:
André	Indicada	Dezembro / 2025