

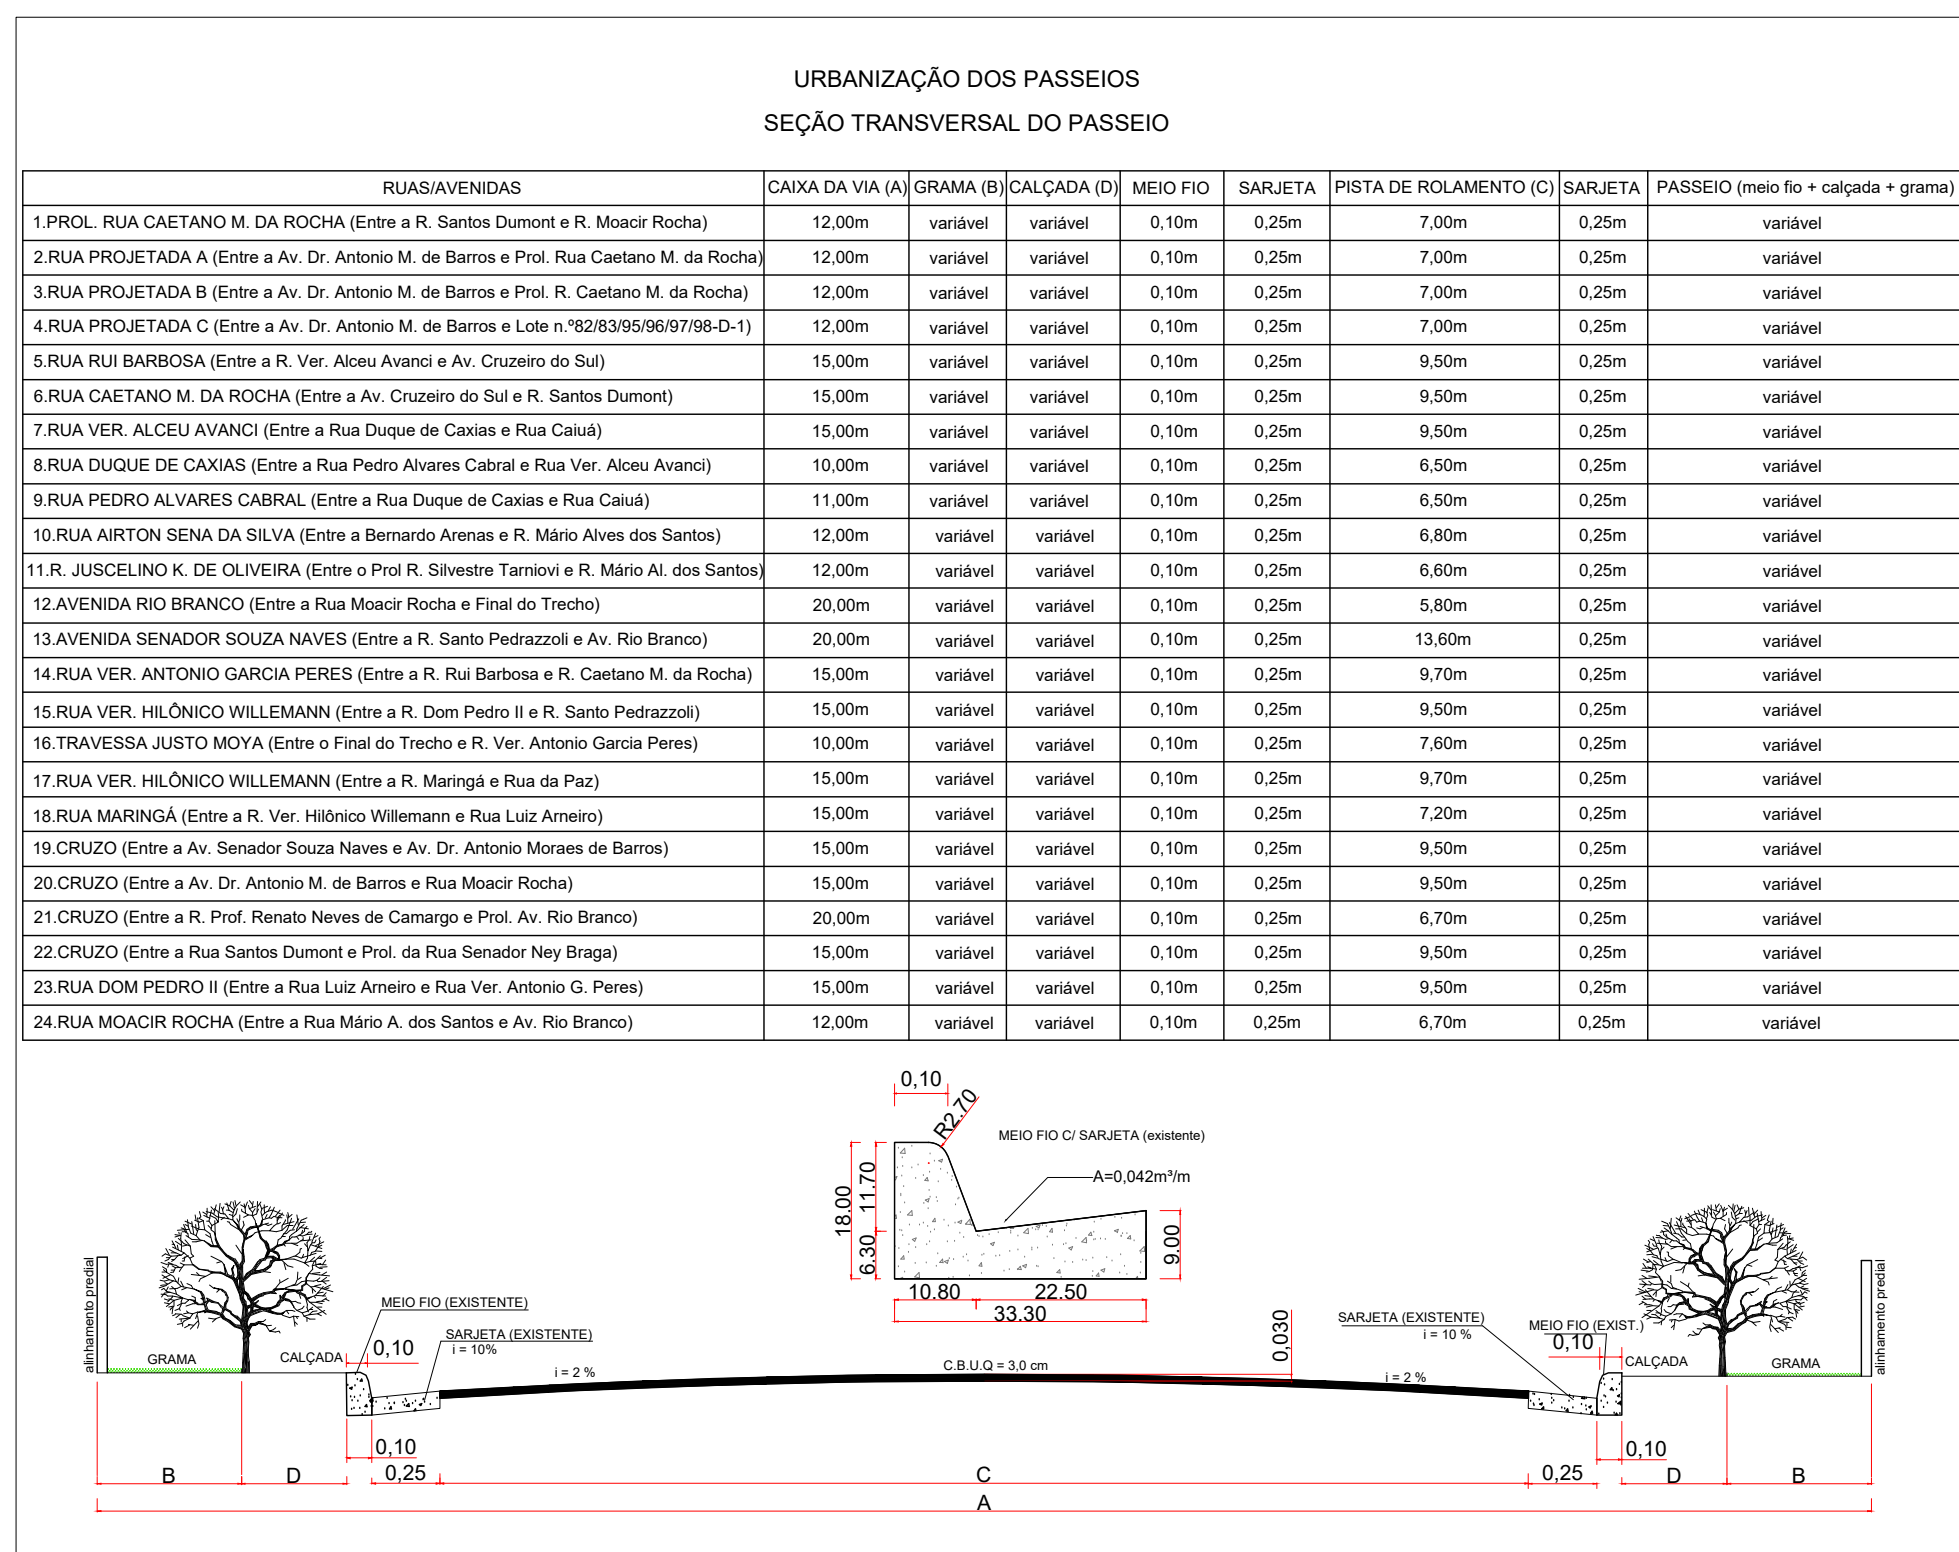
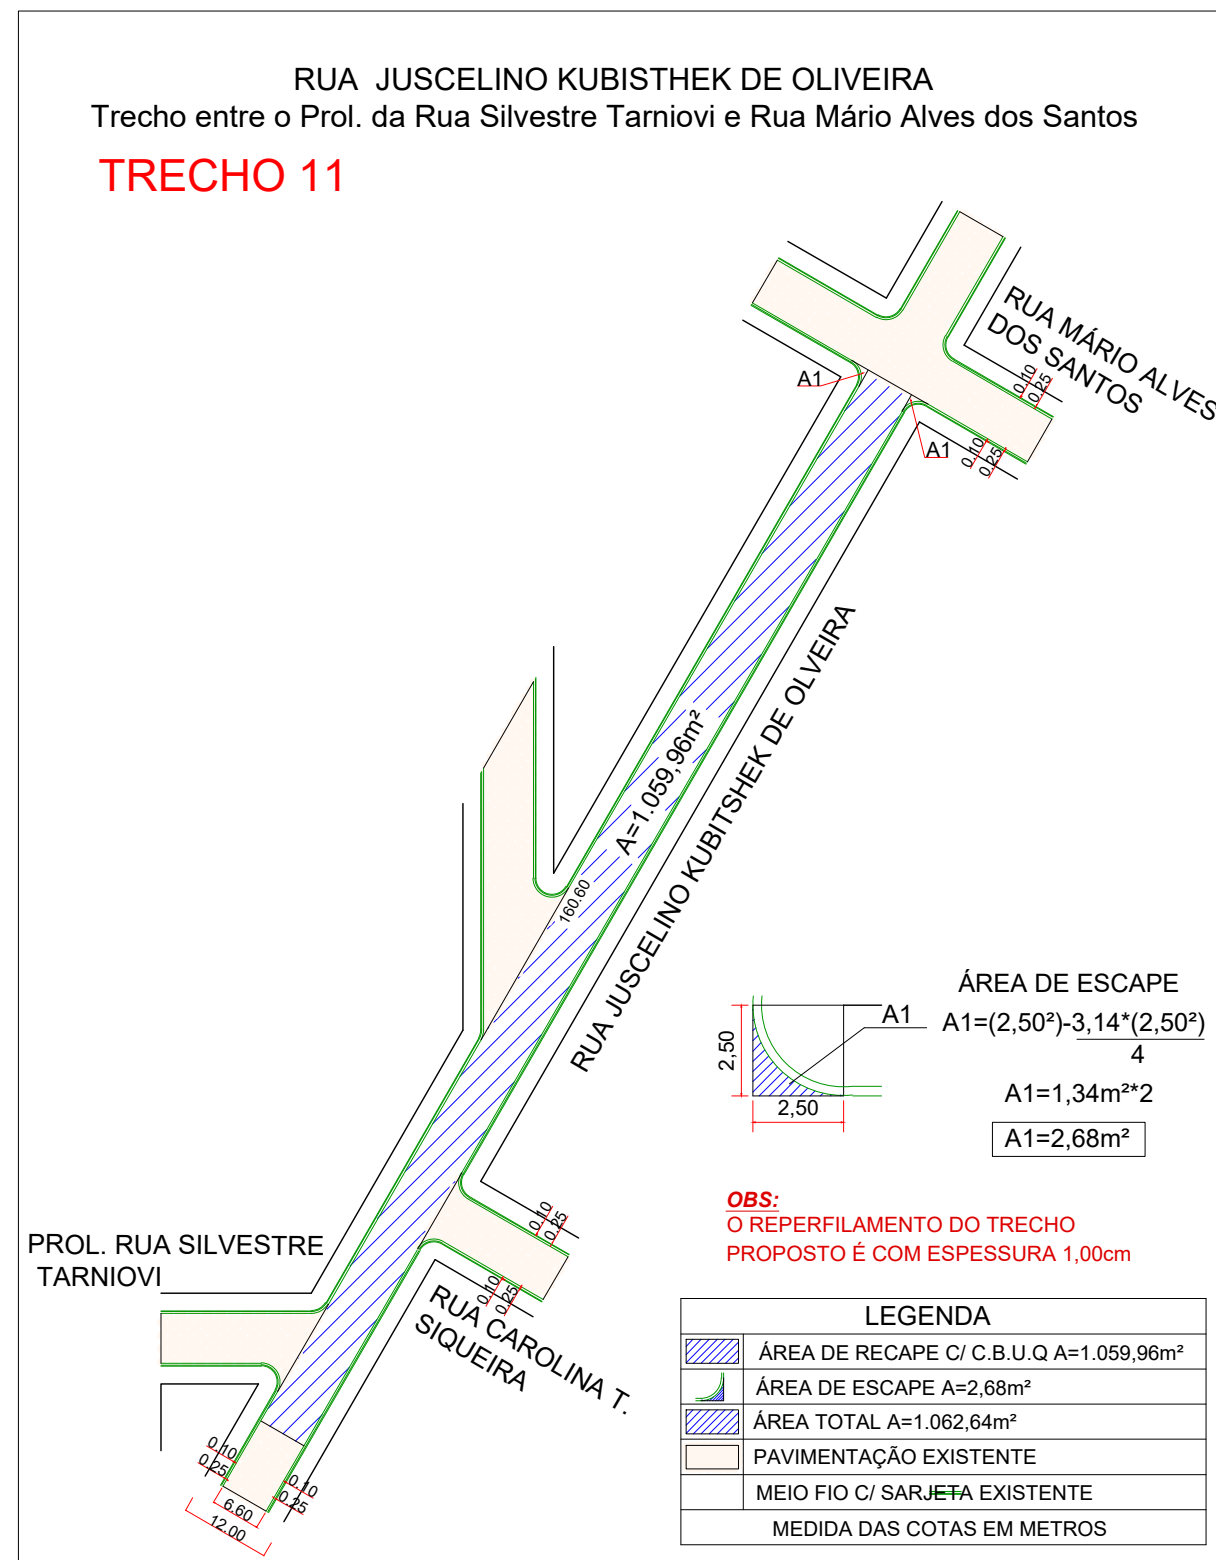
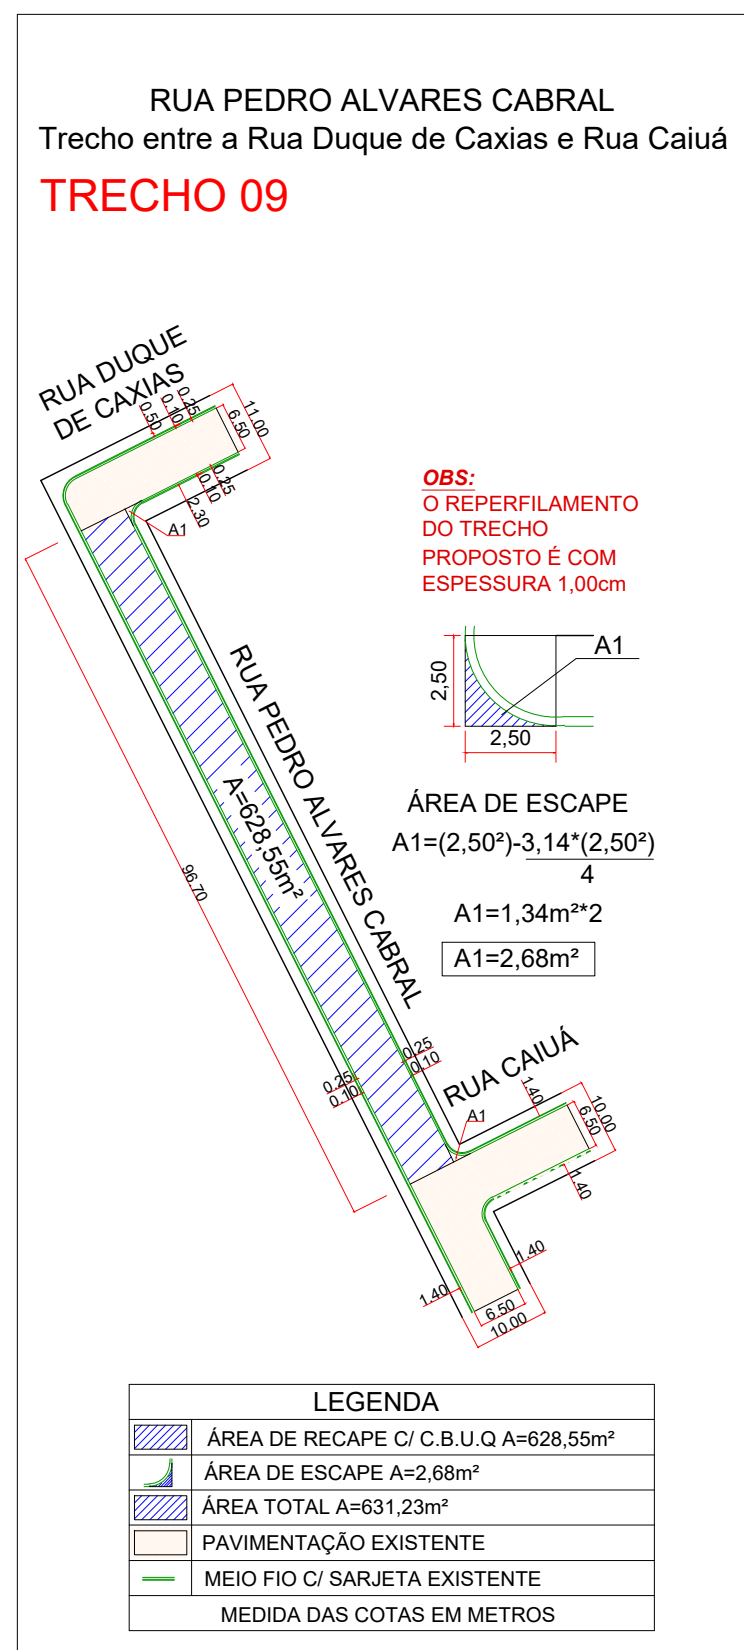
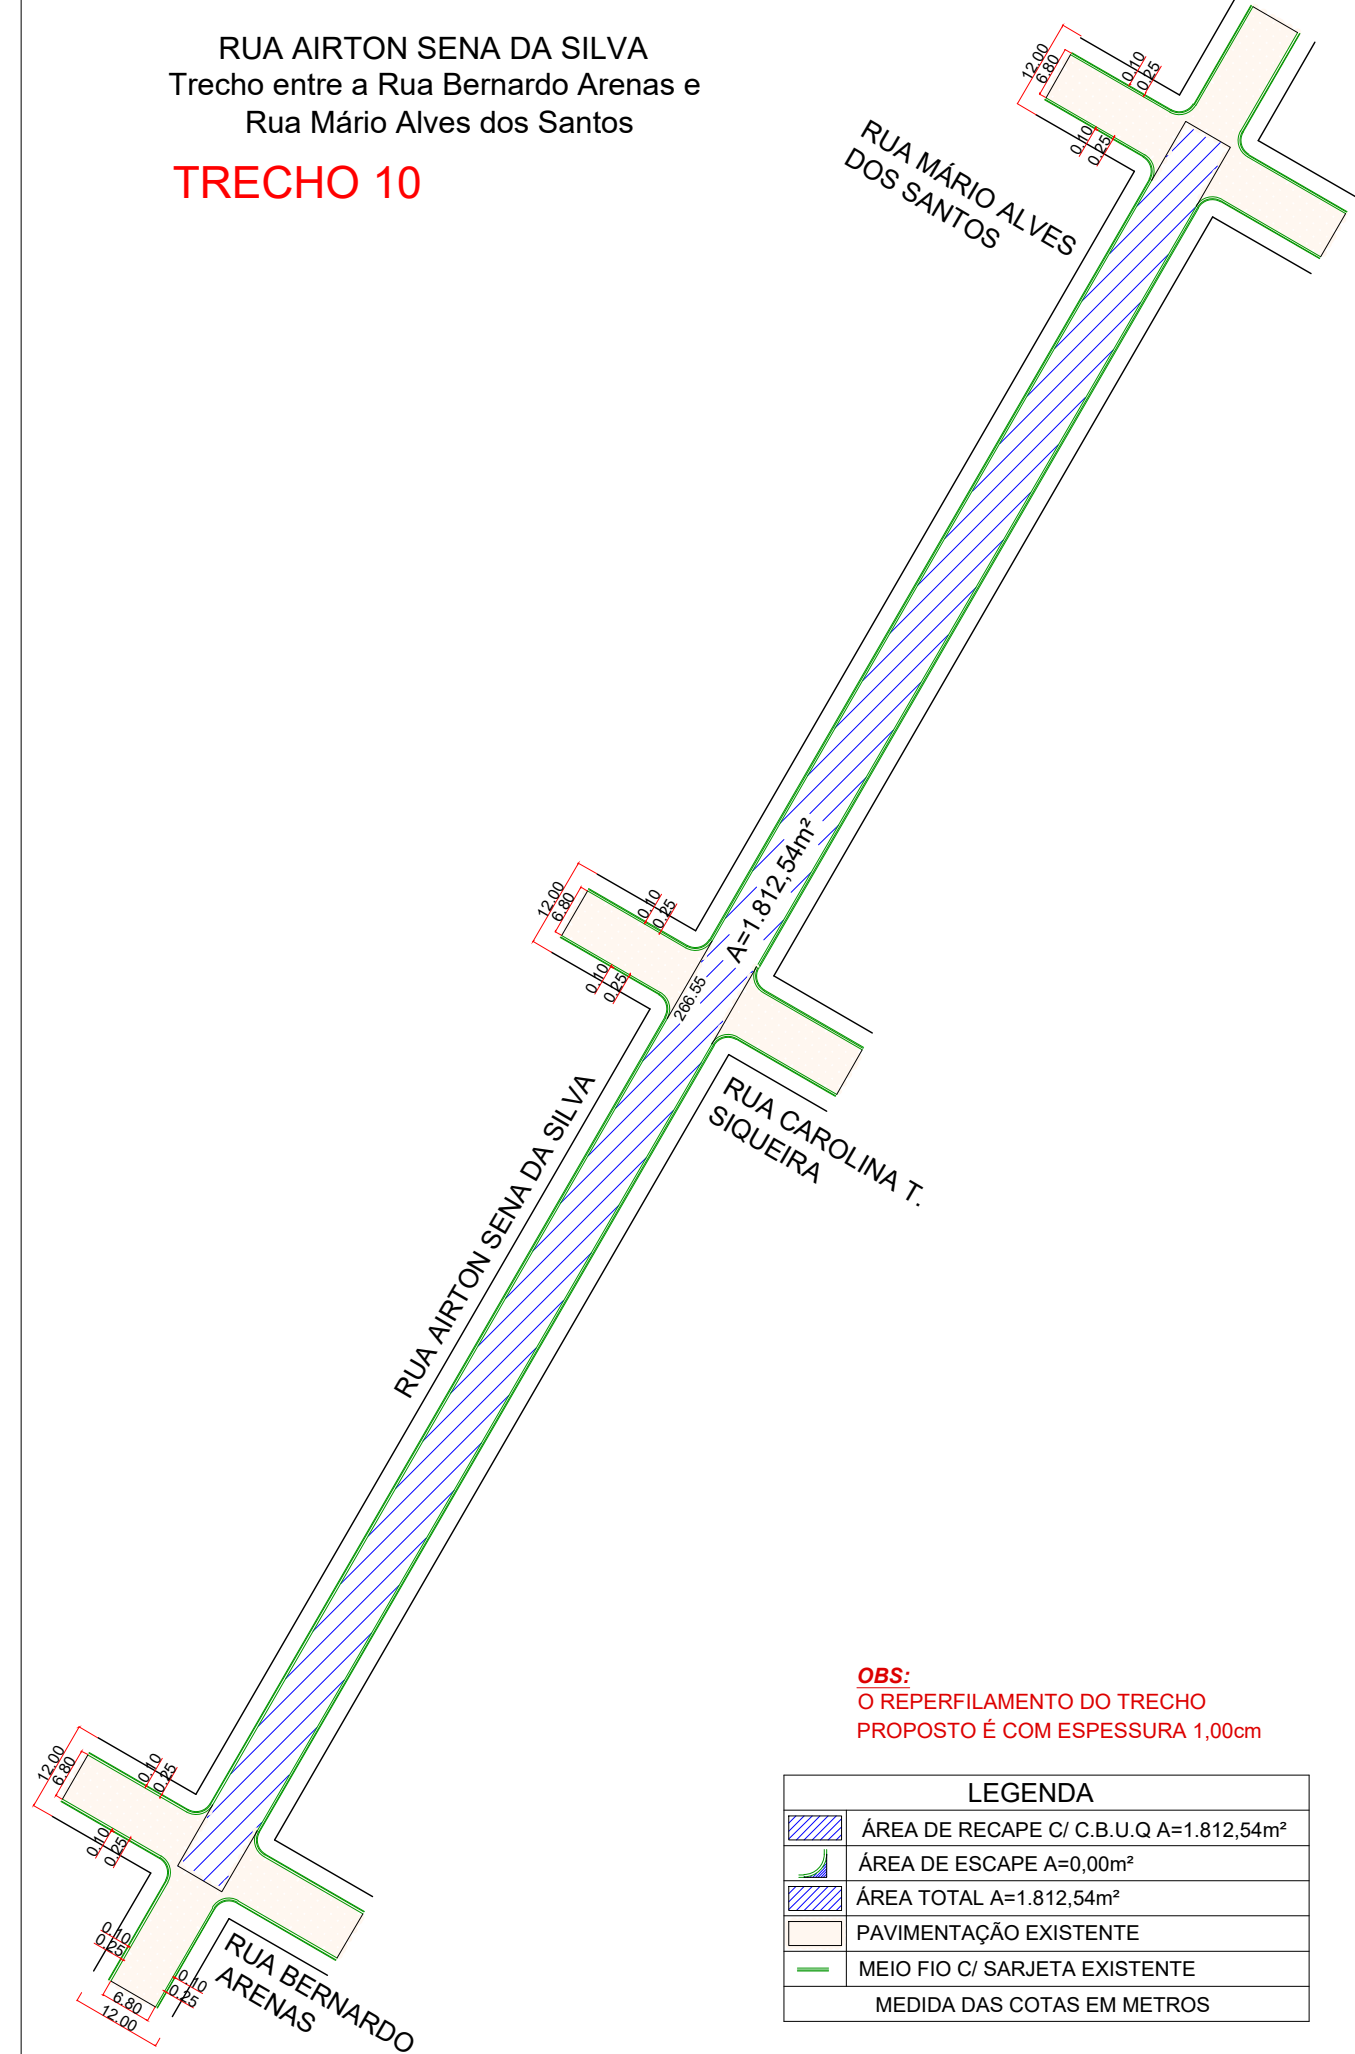
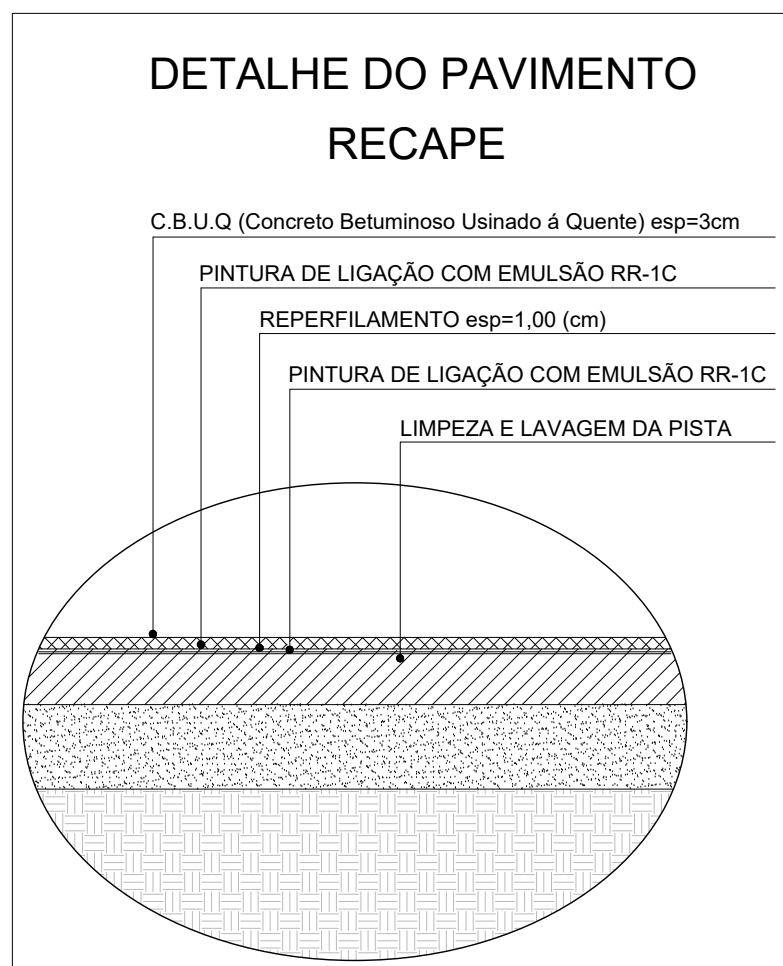
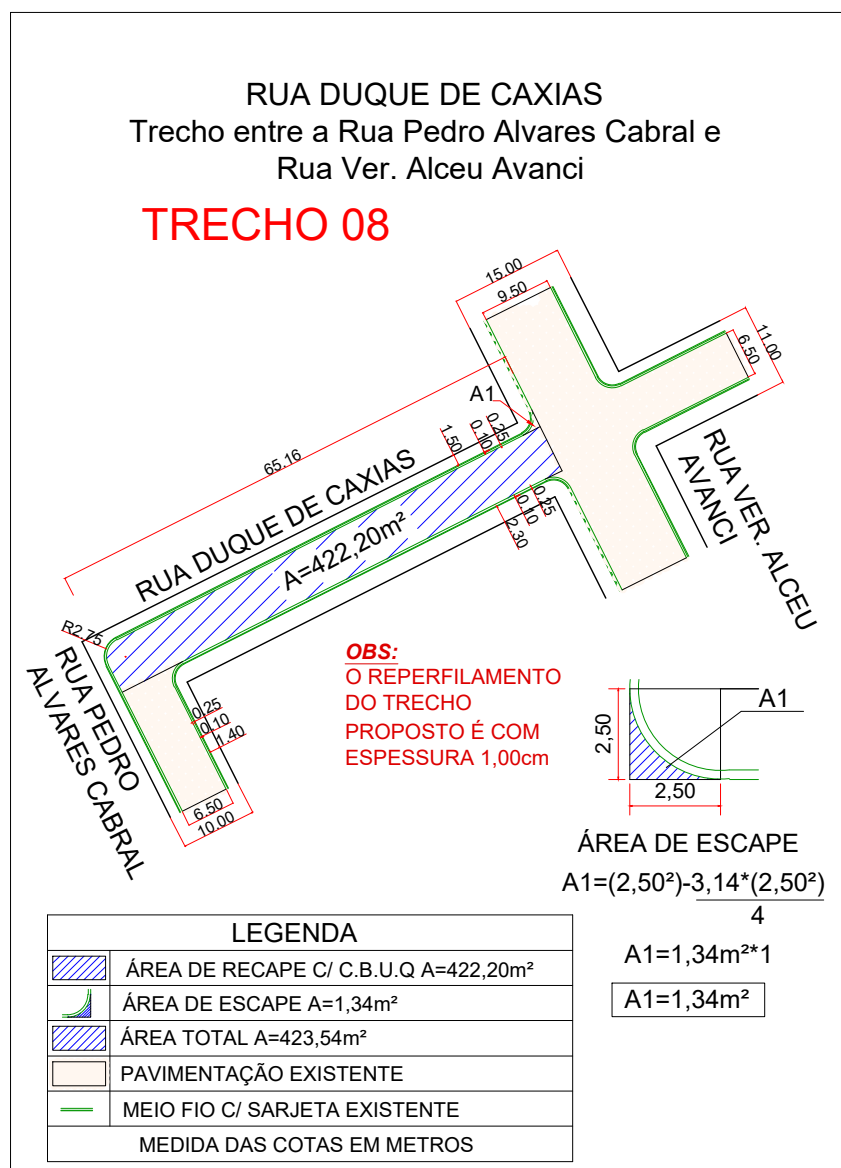
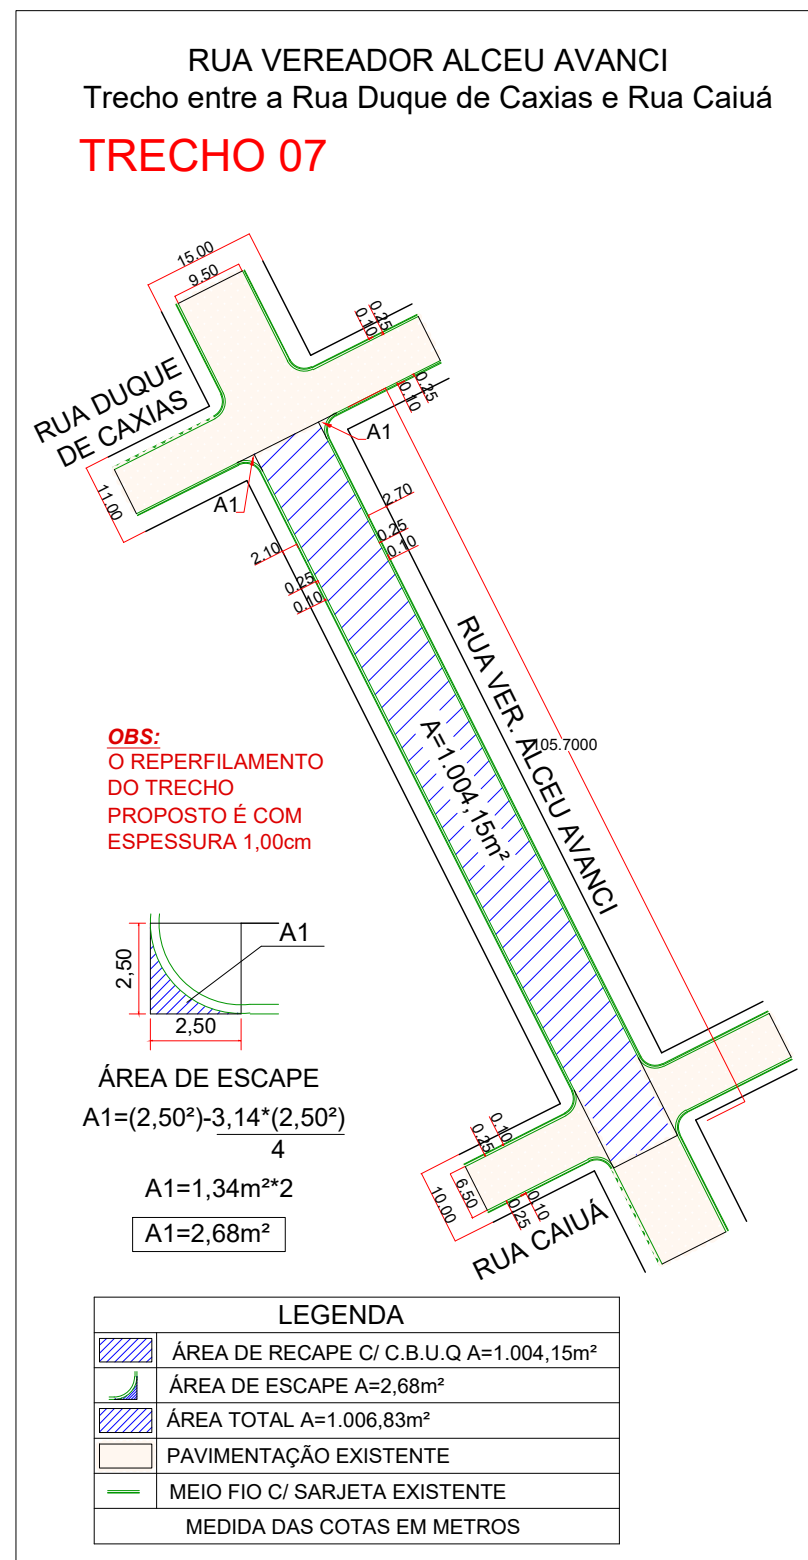


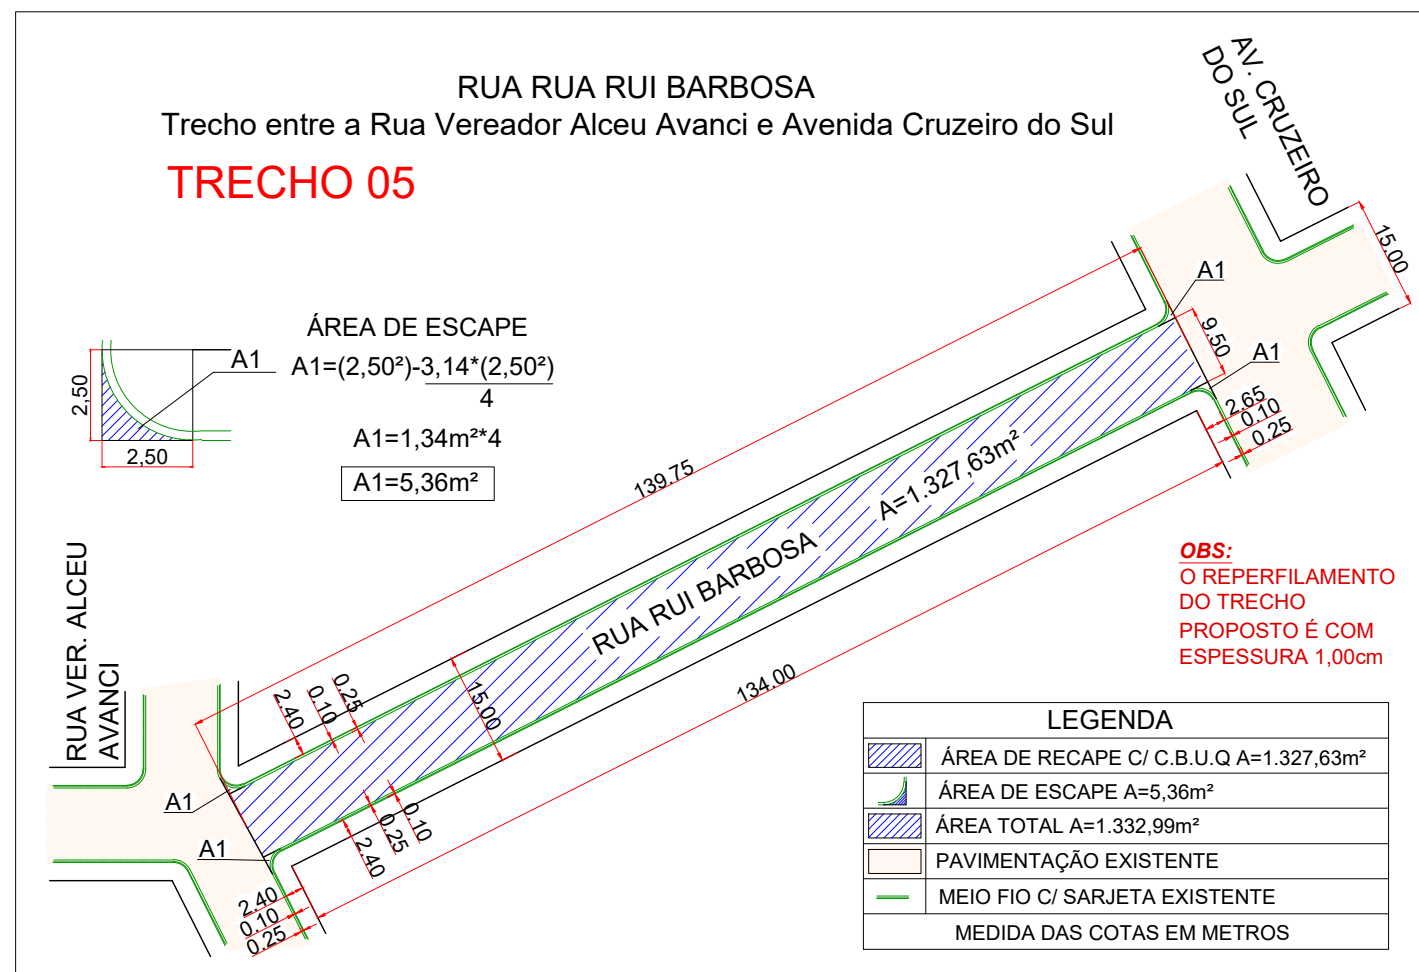

RUA DO CONJUNTO LOURIVAL SAMPAIO DE SOUZA

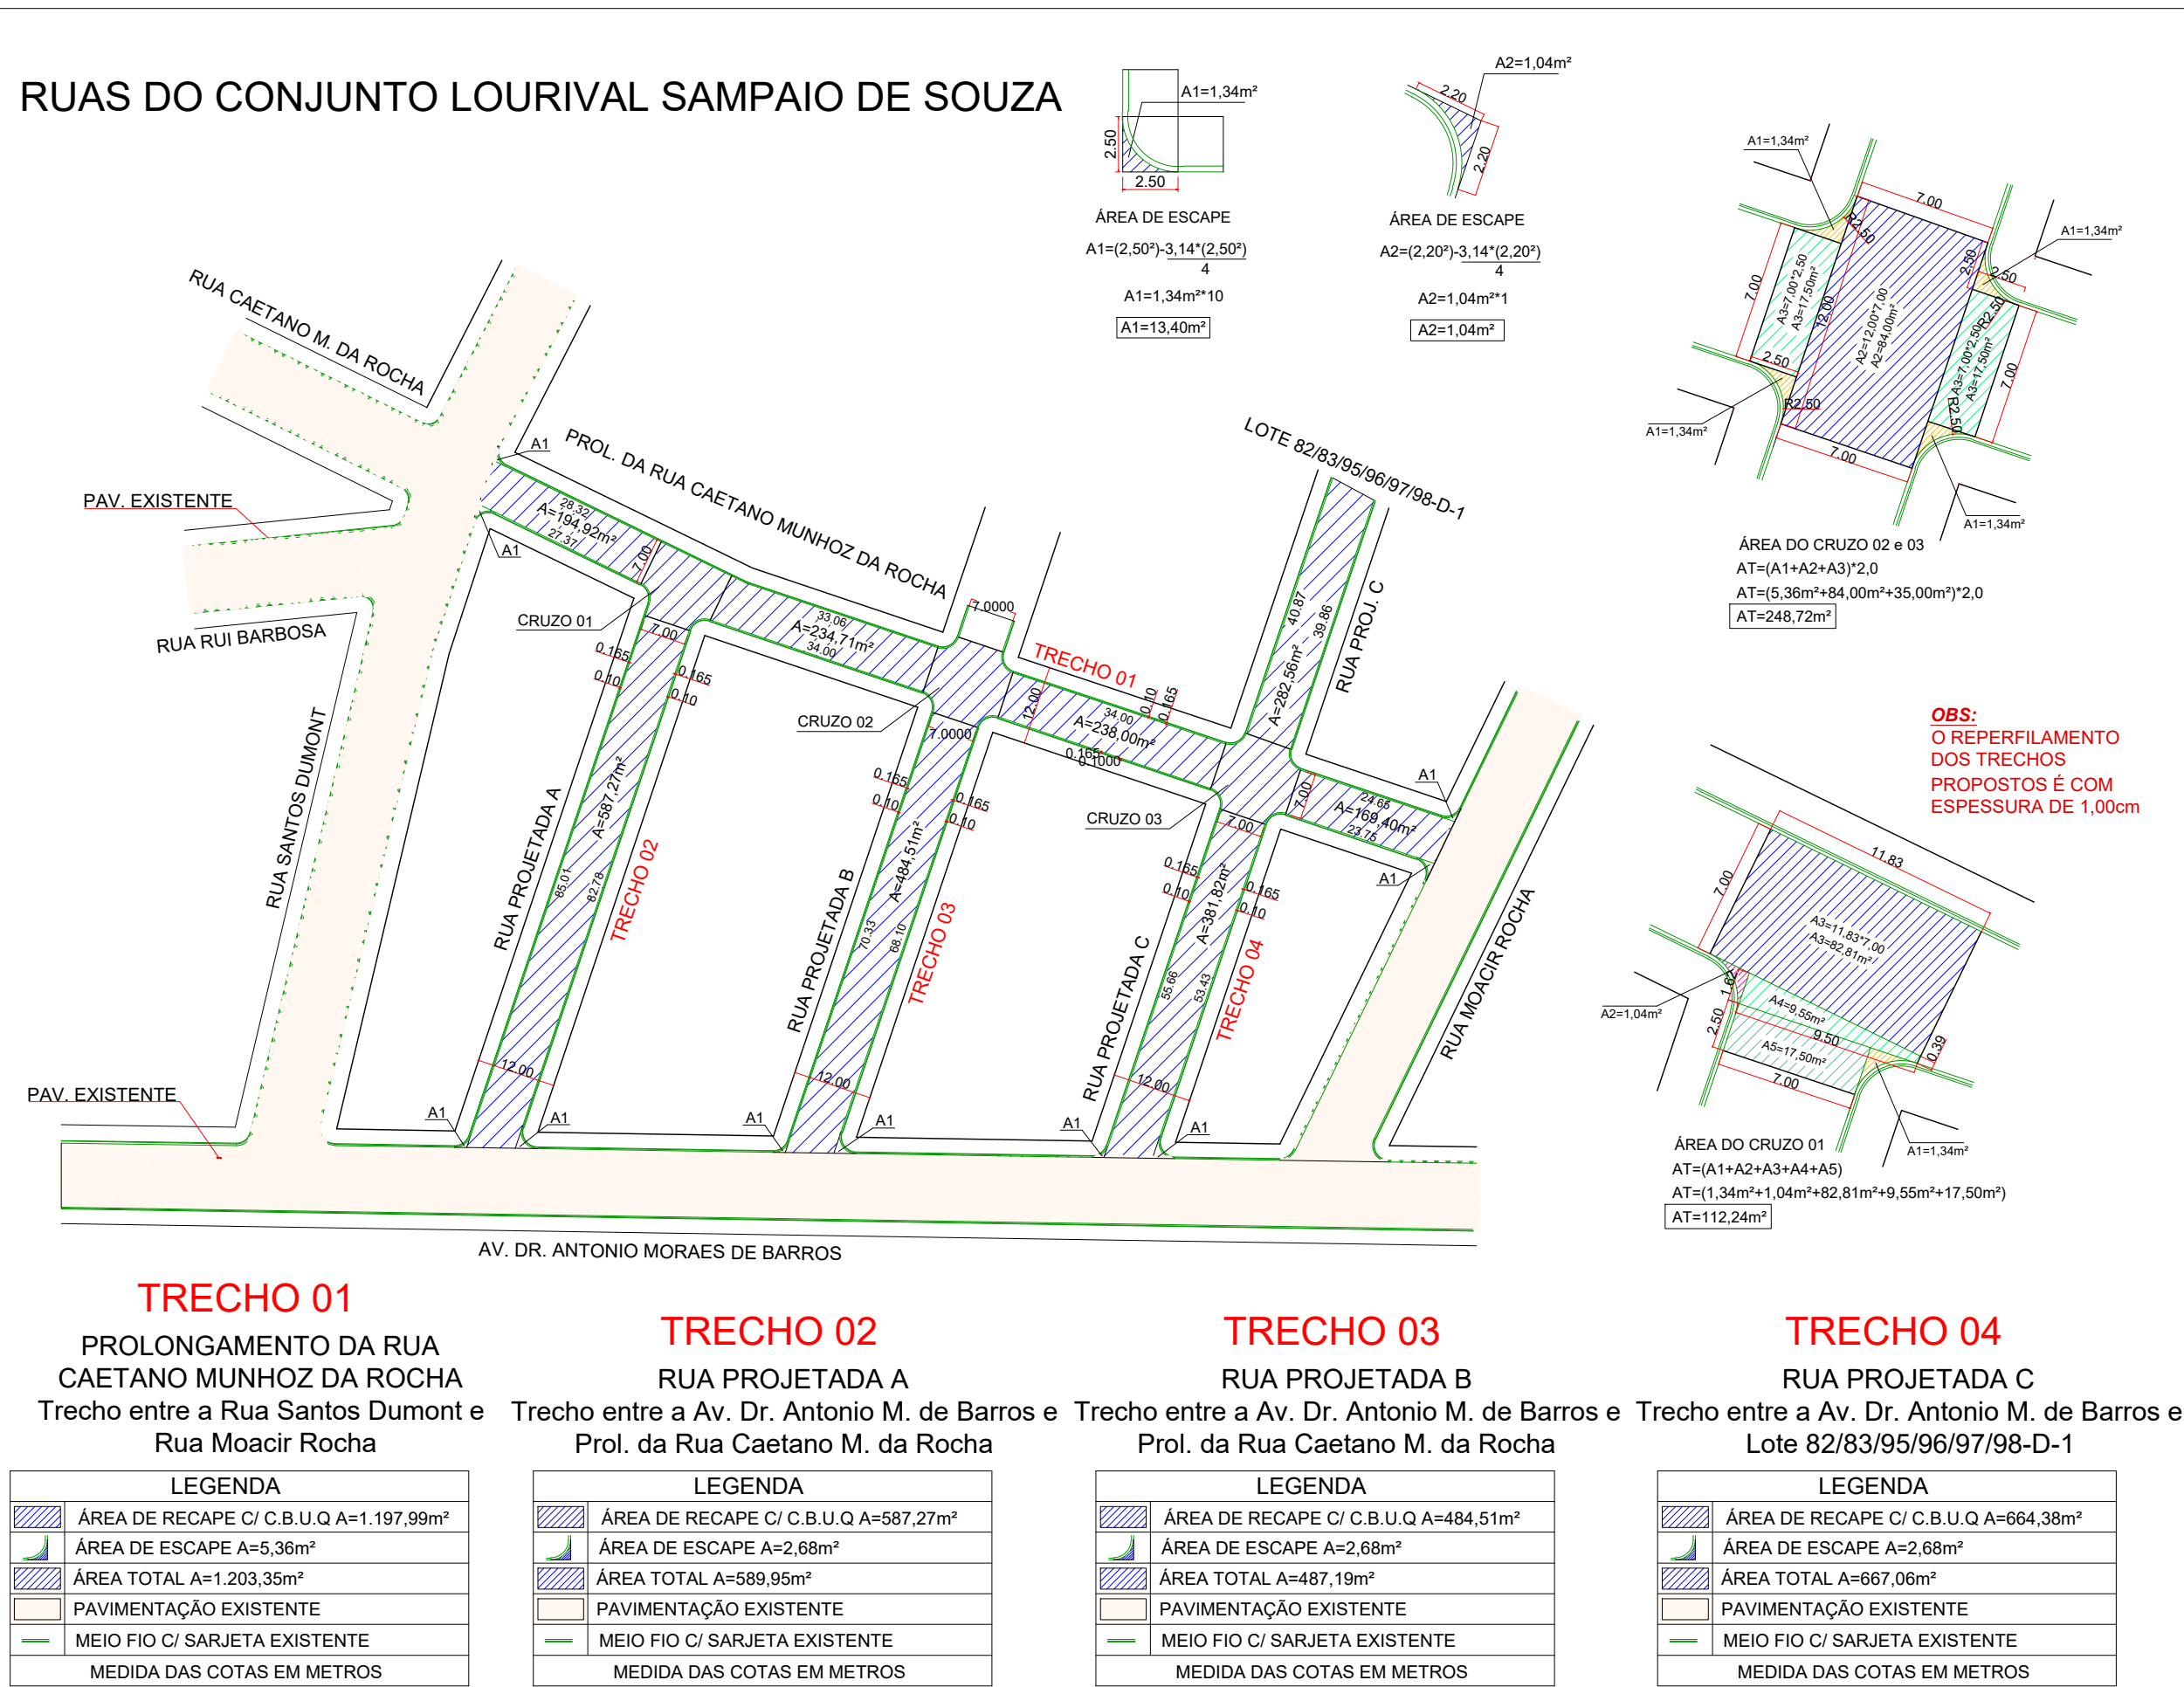

APROVAÇÕES:

MUNICÍPIO DE SÃO JOÃO DO CAIÚ - PARANÁ
SECRETARIA MUNICIPAL DE ADMINISTRAÇÃO
DIVISÃO DE ENGENHARIA E PLANEJAMENTO
RUA DOM PEDRO II, 800 - SÃO JOÃO DO CAIÚ (PR) - CEP: 87.740-000

PROPRIETÁRIO: PREFEITURA MUNICIPAL DE SÃO JOÃO DO CAIÚ
OBRA: Obras de engenharia visando a adequação de vias urbanas - **Pavimentação e Recape em C.B.U.Q**

LOCAL: DIVERSAS RUAS DO MUNICÍPIO
TIPO: PAVIMENTAÇÃO / RECAPE DE VIAS URBANAS
PROJETO: **PAV. / RECAPE C/ C.B.U.Q**
REFERÊNCIA: **DET.: RUAS DE PAV. E RECAPE**

PROPRIETÁRIO: PMSJC CNPJ: 76.238.435/0001-30
PROJETO: MARCO ANTONIO DA SILVA / Eng. Civil
EXECUÇÃO: RESPONSÁVEL TÉCNICO: MARCO A. DA SILVA / Eng. Civil

DESENHO: MARCO A. DA SILVA
DATA: JULHO/2024
ESCALA DO DESENHO: 1:1000
ARQUIVO: REC.dwg

PAV./REC. 0103