



AVENIDA RIO BRANCO
Trecho entre a Rua Moacir Rocha e final do trecho
TRECHO 12

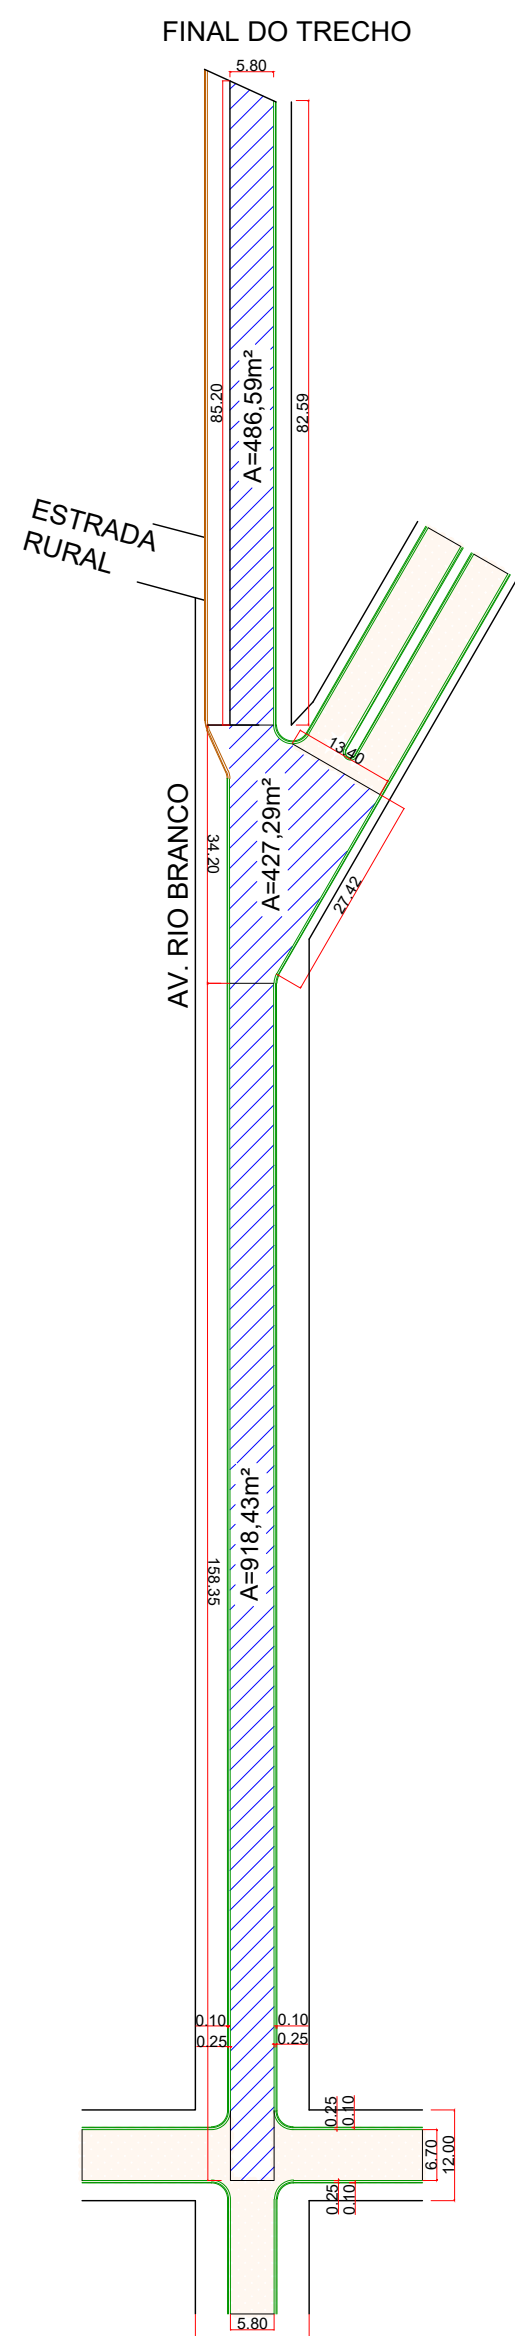

OBS:
O REPERFILAMENTO
DO TRECHO
PROPOSTO É COM
ESPESURA 1,00cm


LEGENDA
ÁREA DE RECAPE C/ C.B.U.Q A=1.832,31m²
ÁREA DE ESCAPE A=0,00m²
ÁREA TOTAL A=1.832,31m²
PAVIMENTAÇÃO EXISTENTE
MEIO FIO C/ SARJETA EXISTENTE
MEDIDA DAS COTAS EM METROS

AVENIDA RIO BRANCO
Trecho entre a Rua Moacir Rocha e final do trecho
TRECHO 12

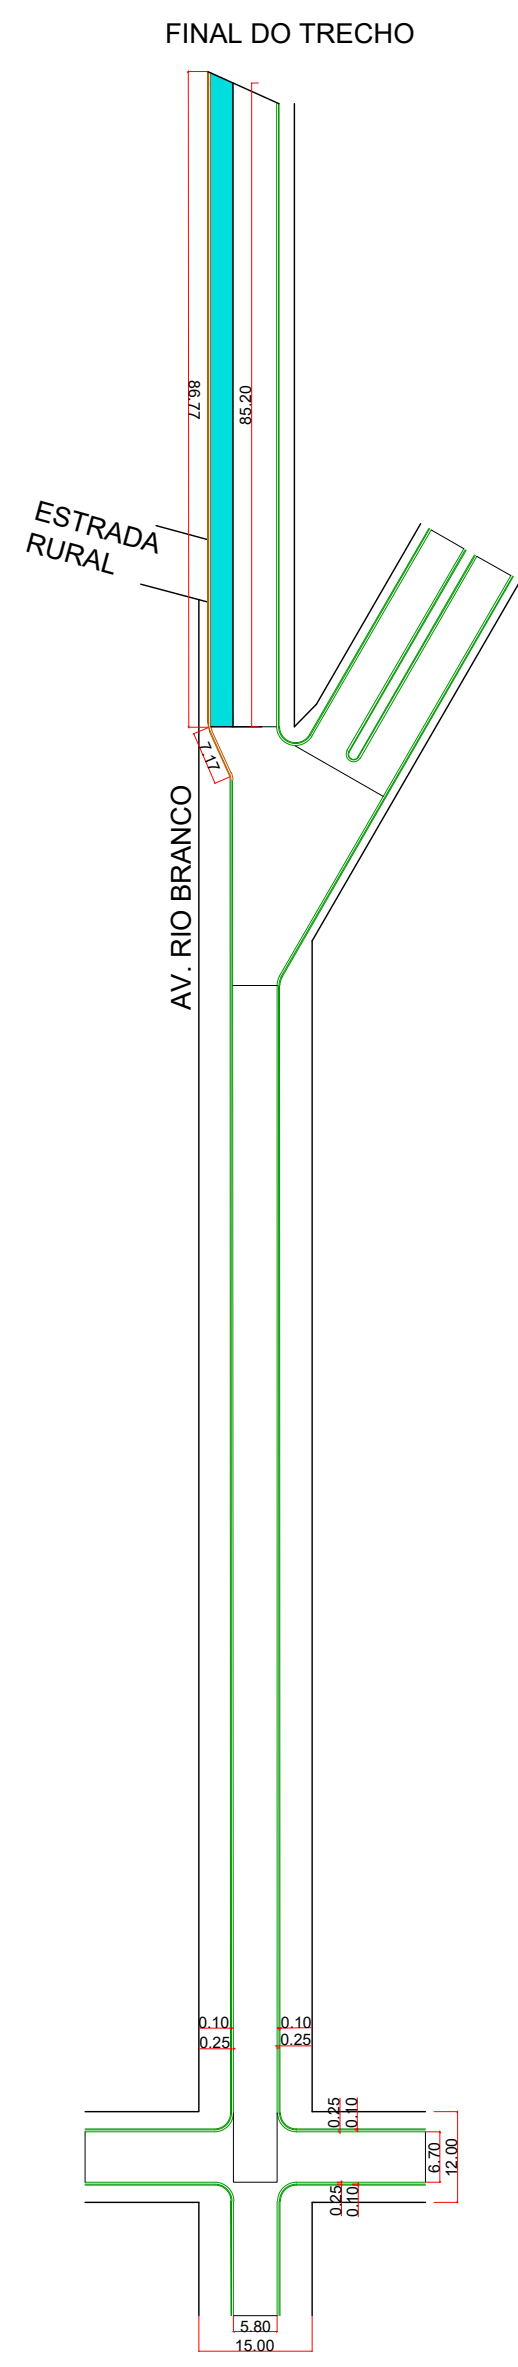


LEGENDA
ÁREA DE MEIO E SARJETA:
- TRECHO 15 A=92,37m MF1=0*3,14m MF1=0,00m MFT=92,37m
ÁREA TOTAL A=92,37m
MEIO FIO E SARJETA EXISTENTE
MEDIDA DAS COTAS EM METROS

AVENIDA RIO BRANCO
Trecho entre o Final do Trecho 1 e
Final do Trecho 2
TRECHO 12

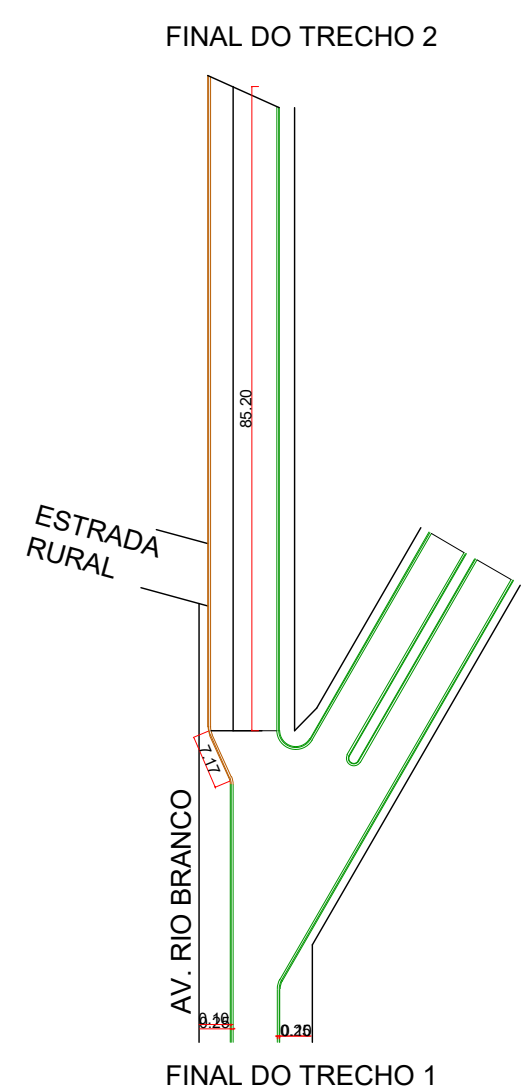


LEGENDA
ÁREA DE MEIO E SARJETA:
- TRECHO 15 A=92,37m MF1=0*3,14m MF1=0,00m MFT=92,37m
ÁREA TOTAL A=92,37m
MEIO FIO E SARJETA EXISTENTE
MEDIDA DAS COTAS EM METROS

AVENIDA RIO BRANCO
Trecho entre o Final do Trecho 1 e
Final do Trecho 2
TRECHO 12

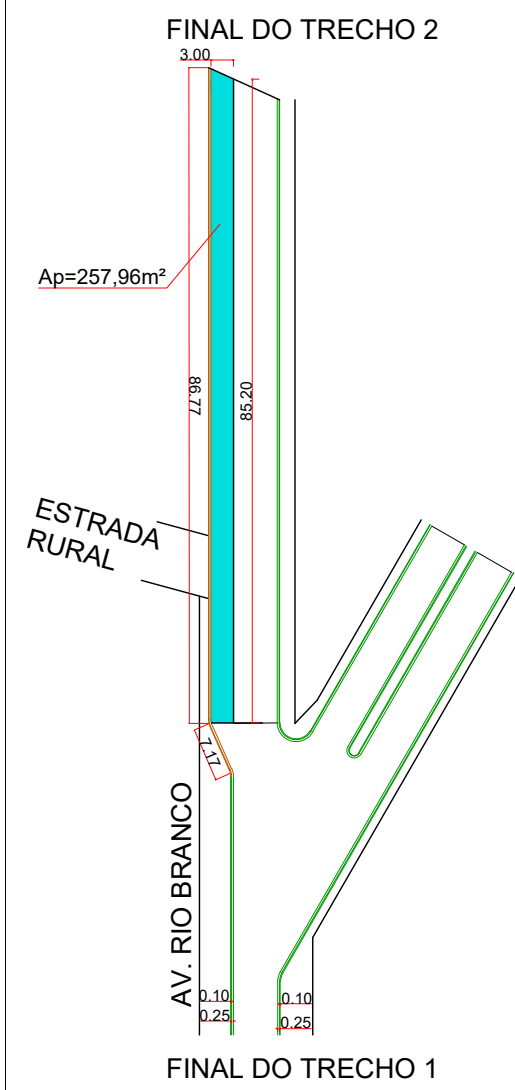


LEGENDA
ÁREA DE PAVIMENTAÇÃO C/ C.B.U.Q A=257,96m²
MEDIDA DAS COTAS EM METROS

RUA VEREADOR ANTONIO GARCIA PERES
Trecho entre a Rua Rui Barbosa e Rua Caetano
Munhoz da Rocha
TRECHO 14

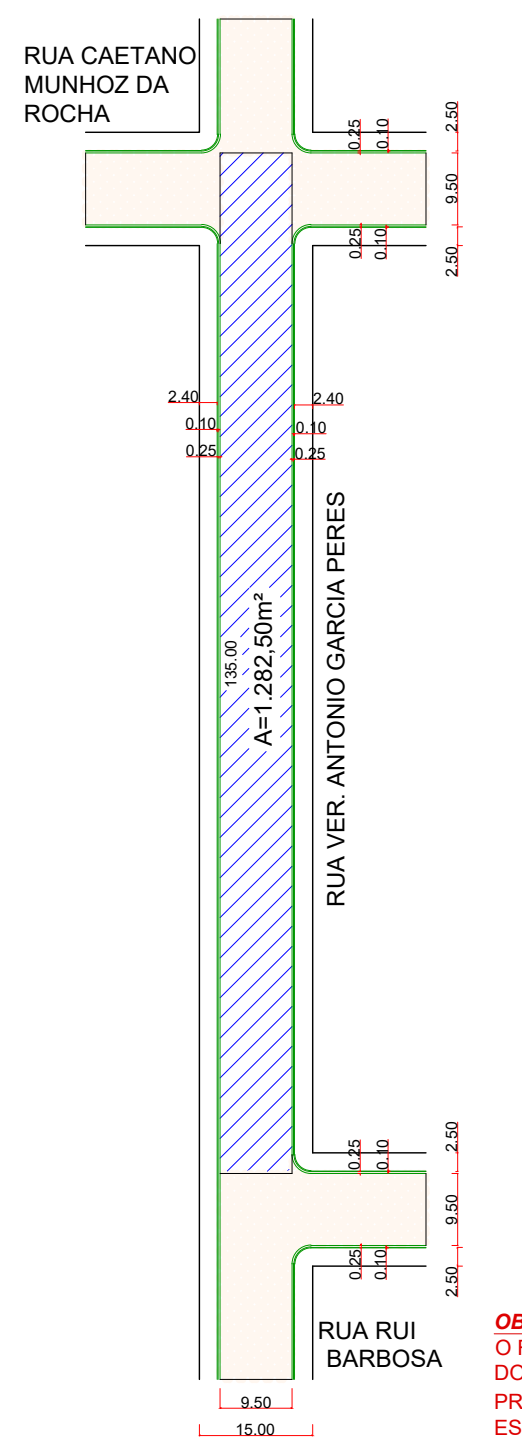

LEGENDA
ÁREA DE RECAPE C/ C.B.U.Q A=1.282,50m²
ÁREA DE ESCAPE A=0,00m²
ÁREA TOTAL A=1.282,50m²
PAVIMENTAÇÃO EXISTENTE
MEIO FIO C/ SARJETA EXISTENTE
MEDIDA DAS COTAS EM METROS

AVENIDA SENADOR SOUZA NAVES
Trecho entre a Rua Santo Pedrazzoli e Avenida Rio Branco
TRECHO 13

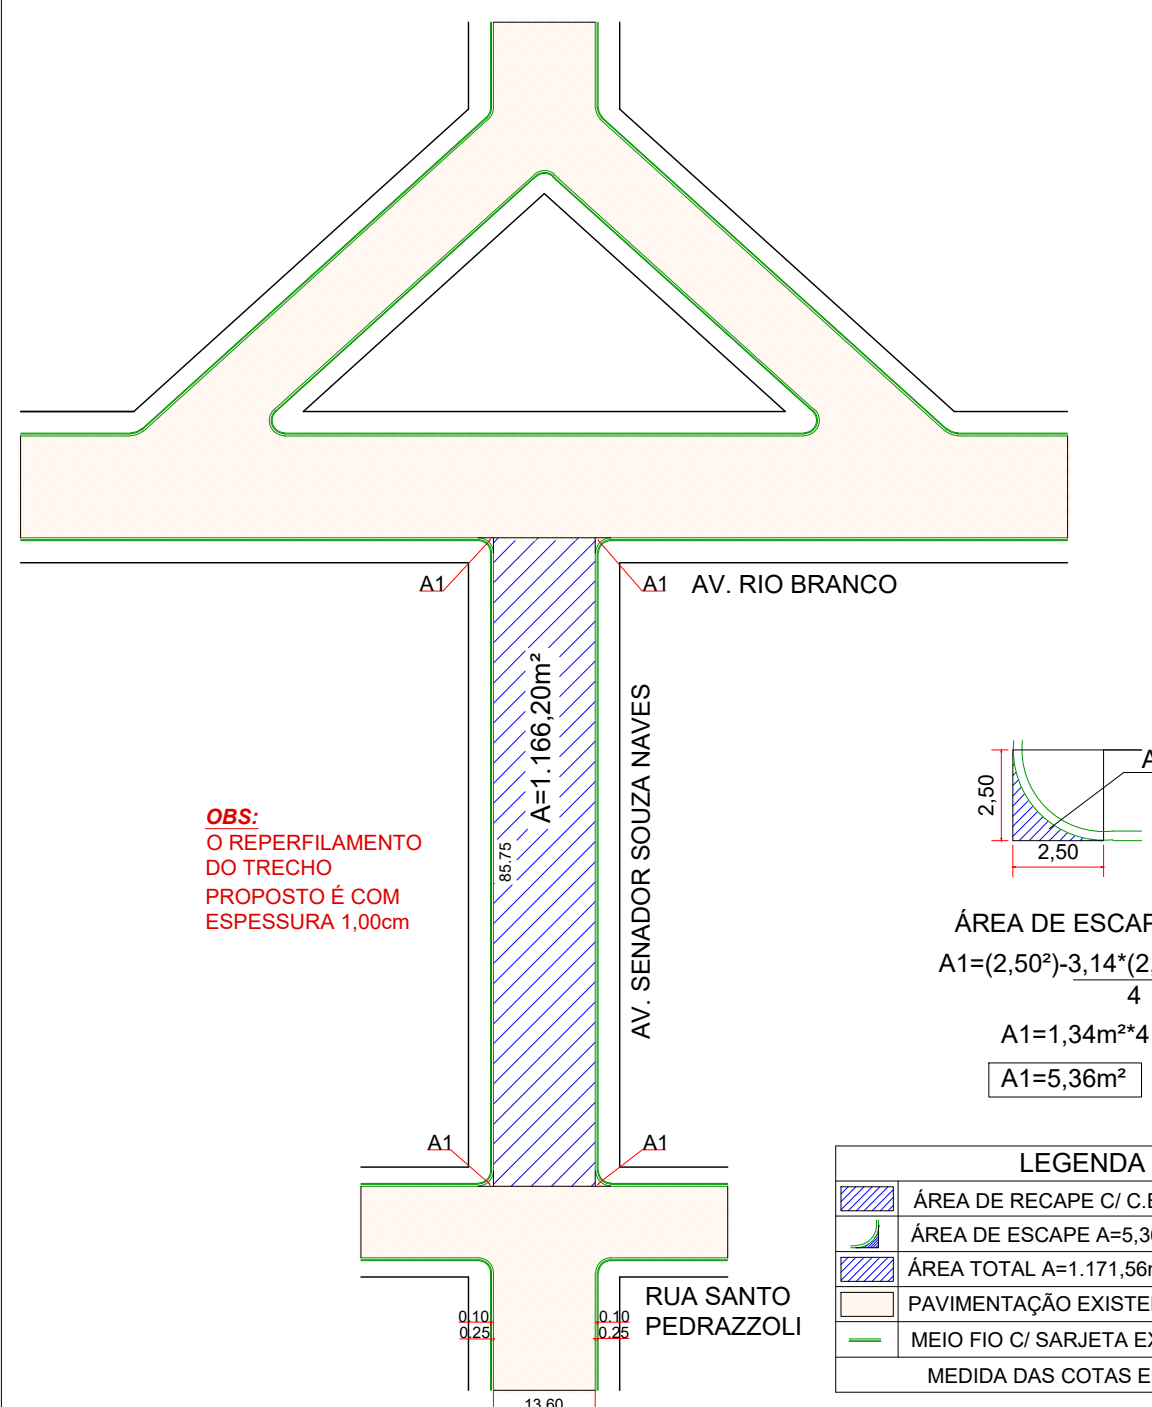


OBS:
O REPERFILAMENTO
DO TRECHO
PROPOSTO É COM
ESPESURA 1,00cm

ÁREA DE ESCAPE A1=(2,50*3,14*(2,50) ²) 4 A1=1,34m²*4 A1=5,36m²
--

LEGENDA
ÁREA DE RECAPE C/ C.B.U.Q A=1.166,20m²
ÁREA DE ESCAPE A=5,36m²
ÁREA TOTAL A=1.171,56m²
PAVIMENTAÇÃO EXISTENTE
MEIO FIO C/ SARJETA EXISTENTE
MEDIDA DAS COTAS EM METROS


CRUZO
Trecho entre a Rua Prof. Renato Neves de
Camargo e Prol. da Av. Rio Branco
TRECHO 21

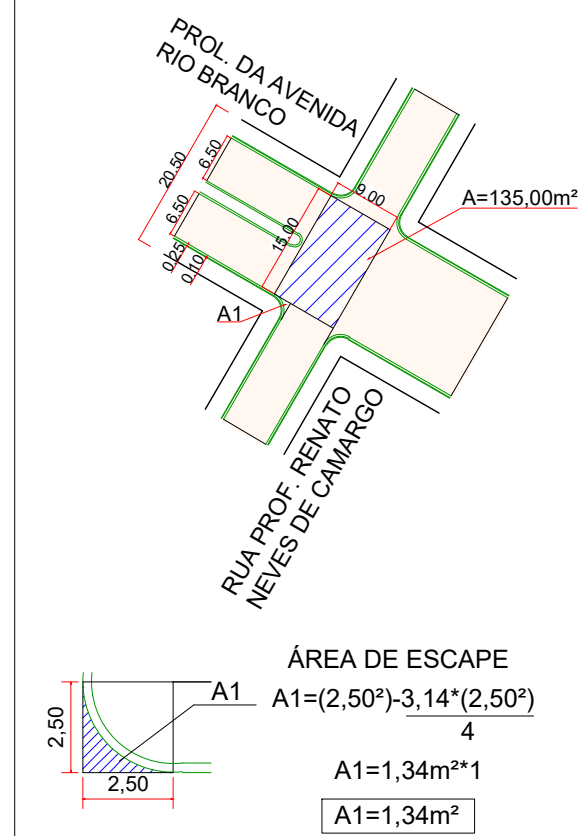

OBS:
O REPERFILAMENTO DO TRECHO
PROPOSTO É COM ESPESURA 1,00cm

LEGENDA
ÁREA DE RECAPE C/ C.B.U.Q A=135,00m²
ÁREA DE ESCAPE A=1,34m²
ÁREA TOTAL A=136,34m²
PAVIMENTAÇÃO EXISTENTE
MEIO FIO C/ SARJETA EXISTENTE
MEDIDA DAS COTAS EM METROS


RUA DOM PEDRO II
Trecho entre a Rua Luiz Arneiro e Rua Vereador Antonio Garcia Peres
TRECHO 23

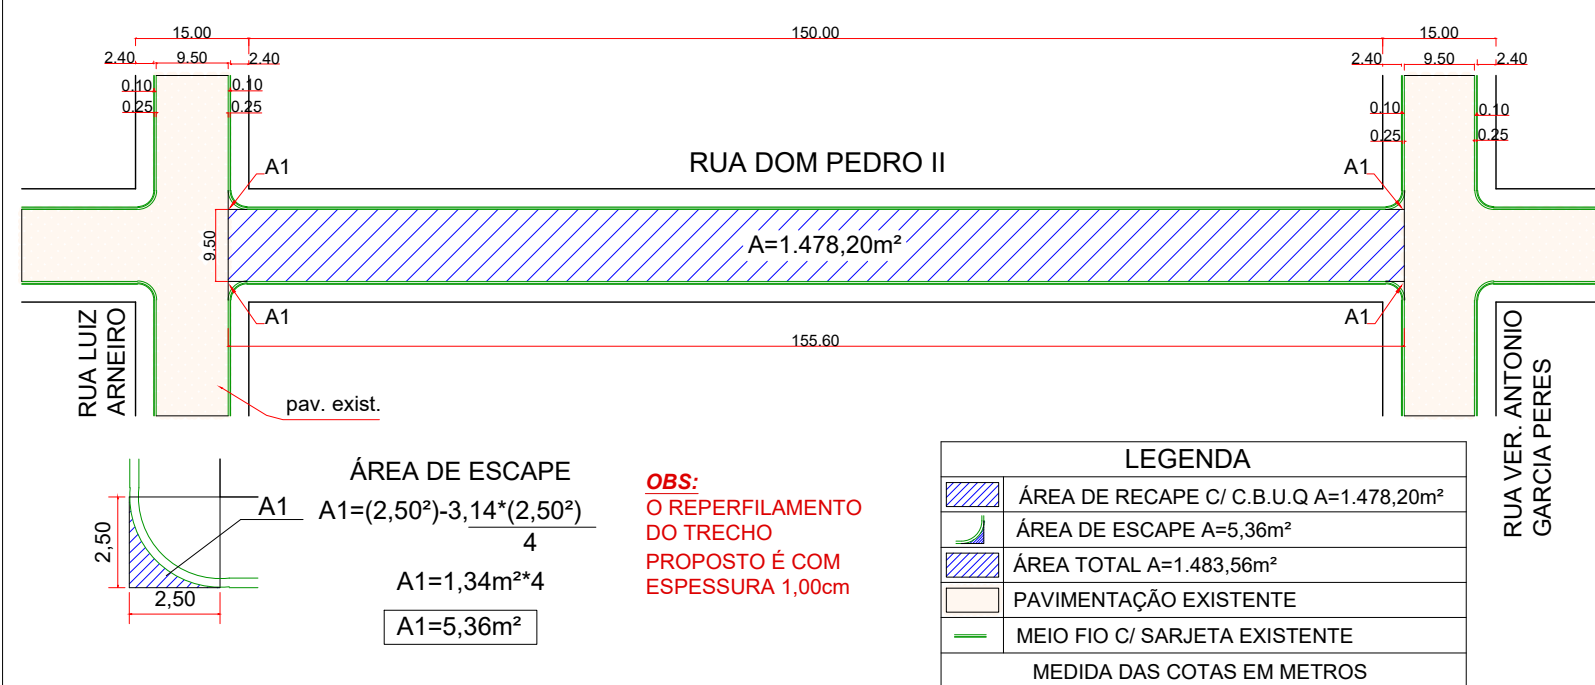


OBS:
O REPERFILAMENTO
DO TRECHO
PROPOSTO É COM
ESPESURA 1,00cm

LEGENDA
ÁREA DE RECAPE C/ C.B.U.Q A=1.478,20m²
ÁREA DE ESCAPE A=5,36m²
ÁREA TOTAL A=1.483,56m²
PAVIMENTAÇÃO EXISTENTE
MEIO FIO C/ SARJETA EXISTENTE
MEDIDA DAS COTAS EM METROS

DETALHE DO PAVIMENTO
PAVIMENTAÇÃO

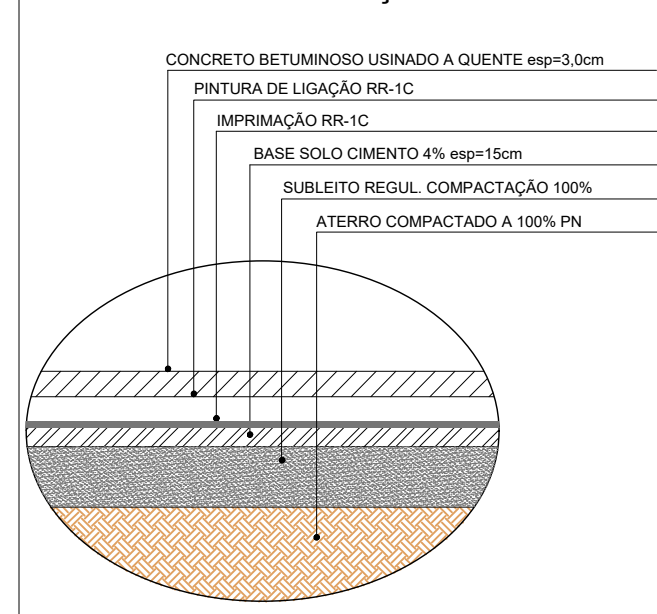


CRUZO
Trecho entre a Rua Santos Dumont e
Rua Senador Ney Braga
TRECHO 22

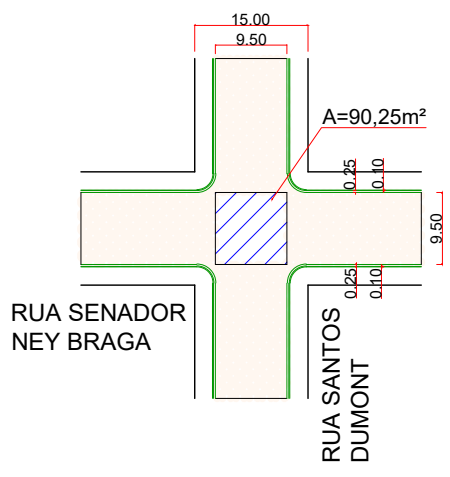

OBS:
O REPERFILAMENTO DO TRECHO PROPOSTO É COM
ESPESURA 1,00cm

LEGENDA
ÁREA DE RECAPE C/ C.B.U.Q A=90,25m²
ÁREA DE ESCAPE A=0,00m²
ÁREA TOTAL A=90,25m²
PAVIMENTAÇÃO EXISTENTE
MEIO FIO C/ SARJETA EXISTENTE
MEDIDA DAS COTAS EM METROS


TRAVESSA JUSTO MOYA
Trecho entre o Final do Trecho e Rua Ver. Antonio Garcia Peres
TRECHO 16

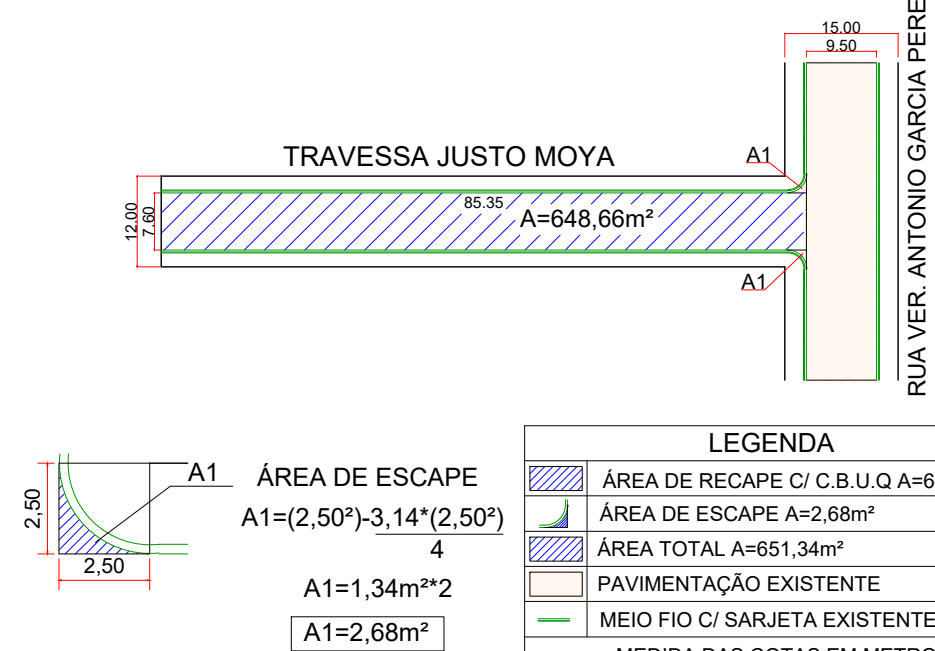

ÁREA DE ESCAPE A1=(2,50*3,14*(2,50) ²) 4 A1=1,34m²*2 A1=2,68m²
--

LEGENDA
ÁREA DE RECAPE C/ C.B.U.Q A=648,66m²
ÁREA DE ESCAPE A=2,68m²
ÁREA TOTAL A=651,34m²
PAVIMENTAÇÃO EXISTENTE
MEIO FIO C/ SARJETA EXISTENTE
MEDIDA DAS COTAS EM METROS

RUA VEREADOR HILÔNICO WILLEMANN
Trecho entre a Rua Dom Pedro II e Rua Senador
Ney Braga
TRECHO 15

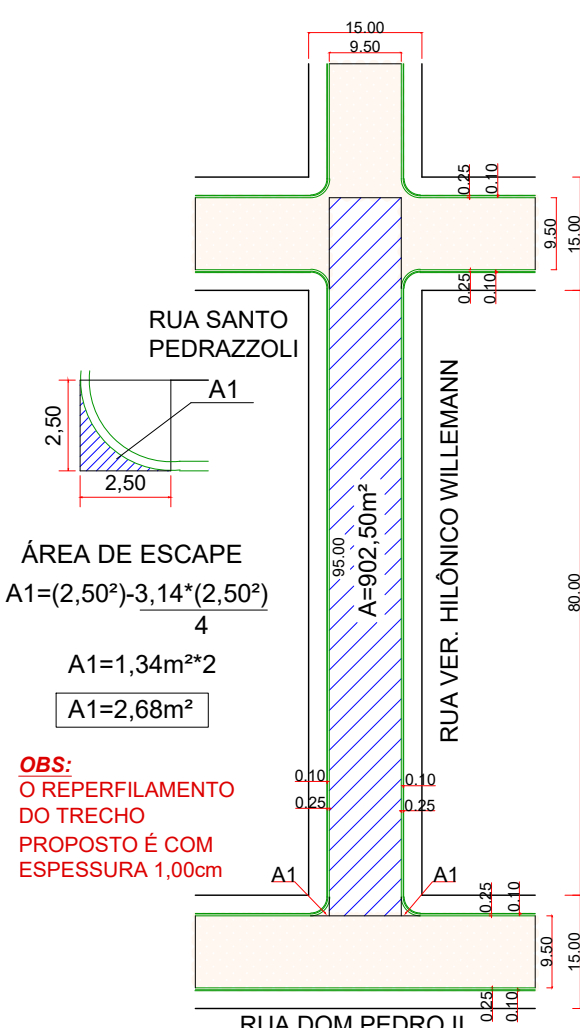


ÁREA DE ESCAPE A1=(2,50*3,14*(2,50) ²) 4 A1=1,34m²*2 A1=2,68m²
--

OBS:
O REPERFILAMENTO
DO TRECHO
PROPOSTO É COM
ESPESURA 1,00cm


LEGENDA
ÁREA DE RECAPE C/ C.B.U.Q A=902,50m²
ÁREA DE ESCAPE A=2,68m²
ÁREA TOTAL A=905,18m²
PAVIMENTAÇÃO EXISTENTE
MEIO FIO C/ SARJETA EXISTENTE
MEDIDA DAS COTAS EM METROS

DETALHE DE MEIO FIO
C/ SARJETA

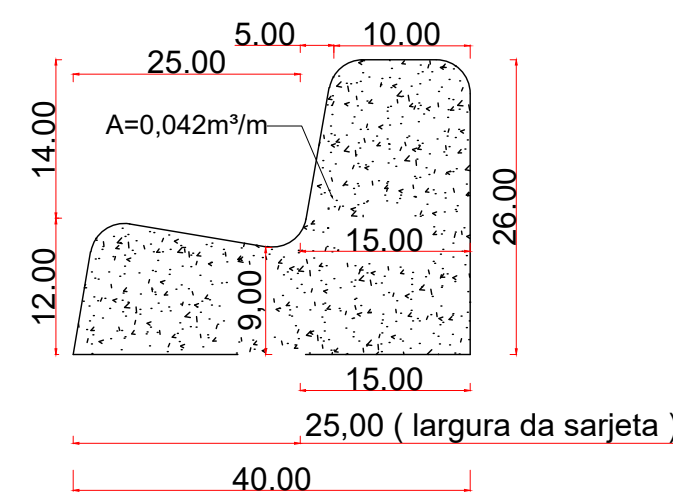

SEÇÃO DO MEIO-FIO E SARJETA
CONJUGADO
MEIO-FIO: (26,00x10,00)
SARJETA: (25,00x10,00)

RUA MOACIR ROCHA
Trecho entre a Rua Mário Alves dos Santos e
Avenida Rio Branco
TRECHO 24

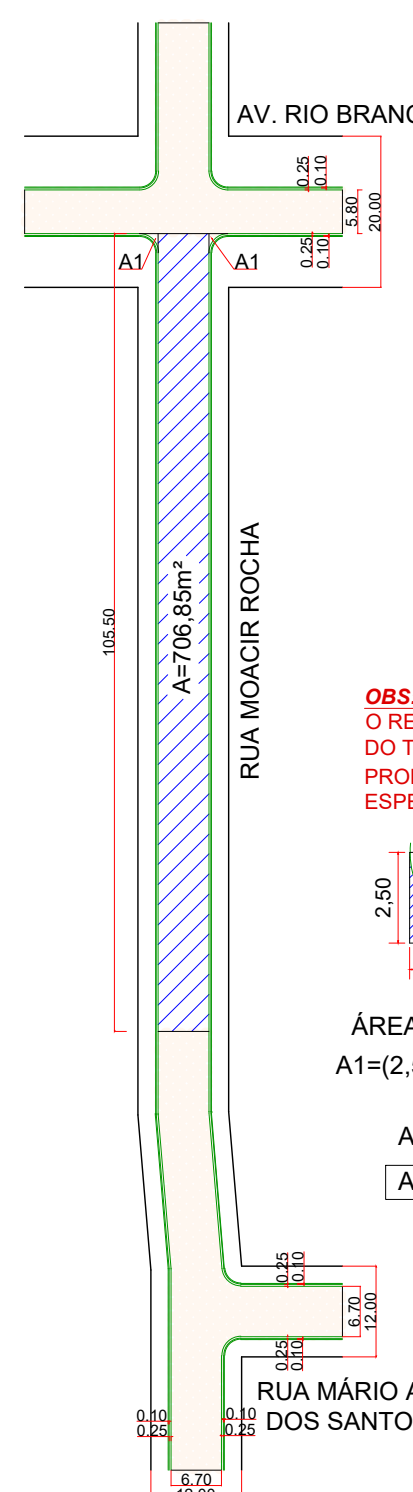


OBS:
O REPERFILAMENTO
DO TRECHO
PROPOSTO É COM
ESPESURA 1,00cm

ÁREA DE ESCAPE A1=(2,50*3,14*(2,50) ²) 4 A1=1,34m²*2 A1=2,68m²
--

LEGENDA
ÁREA DE RECAPE C/ C.B.U.Q A=706,85m²
ÁREA DE ESCAPE A=2,68m²
ÁREA TOTAL A=709,53m²
PAVIMENTAÇÃO EXISTENTE
MEIO FIO C/ SARJETA EXISTENTE
MEDIDA DAS COTAS EM METROS

RUA VEREADOR HILÔNICO WILLEMANN
Trecho entre a Rua Maringá e Rua da Paz
TRECHO 17

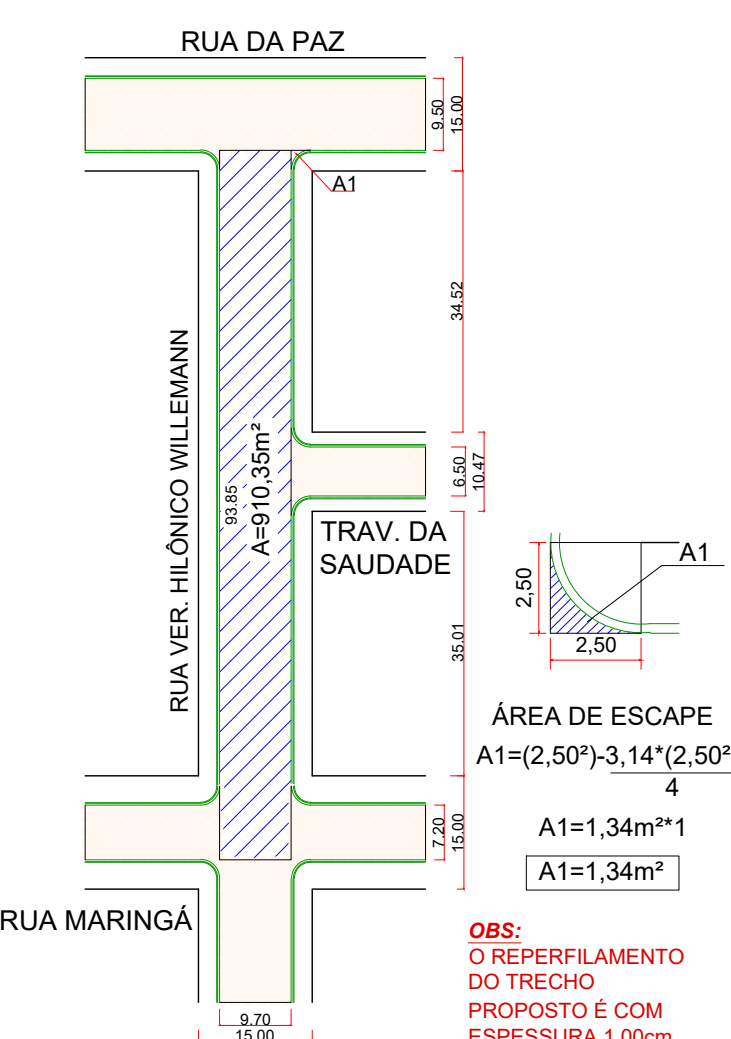

ÁREA DE ESCAPE A1=(2,50*3,14*(2,50) ²) 4 A1=1,34m²*1 A1=1,34m²
--

OBS:
O REPERFILAMENTO
DO TRECHO
PROPOSTO É COM
ESPESURA 1,00cm

LEGENDA
ÁREA DE RECAPE C/ C.B.U.Q A=910,35m²
ÁREA DE ESCAPE A=1,34m²
ÁREA TOTAL A=911,69m²
PAVIMENTAÇÃO EXISTENTE
MEIO FIO C/ SARJETA EXISTENTE
MEDIDA DAS COTAS EM METROS


CRUZO
Trecho entre a Rua Dr. Antonio Moraes de
Barros e Rua Moacir Rocha
TRECHO 20



OBS:
O REPERFILAMENTO
DO TRECHO
PROPOSTO É COM
ESPESURA 1,00cm

LEGENDA
ÁREA DE RECAPE C/ C.B.U.Q A=263,54m²
ÁREA DE ESCAPE A=0,00m²
ÁREA TOTAL A=263,54m²
PAVIMENTAÇÃO EXISTENTE
MEIO FIO C/ SARJETA EXISTENTE
MEDIDA DAS COTAS EM METROS


CRUZO
Trecho entre a AV. Senador Souza Naves e
Av. Dr. Antonio Moraes de Barros
TRECHO 19

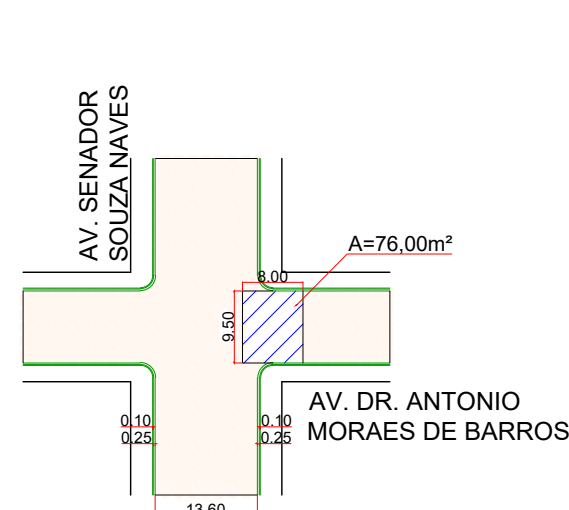

OBS:
O REPERFILAMENTO DO TRECHO PROPOSTO É COM
ESPESURA 1,00cm

LEGENDA
ÁREA DE RECAPE C/ C.B.U.Q A=76,00m²
ÁREA DE ESCAPE A=0,00m²
ÁREA TOTAL A=76,00m²
PAVIMENTAÇÃO EXISTENTE
MEIO FIO C/ SARJETA EXISTENTE
MEDIDA DAS COTAS EM METROS

RUA MARINGÁ
Trecho entre a Rua Vereador Wilônimo Willemann e Rua Luiz Arneiro
TRECHO 18

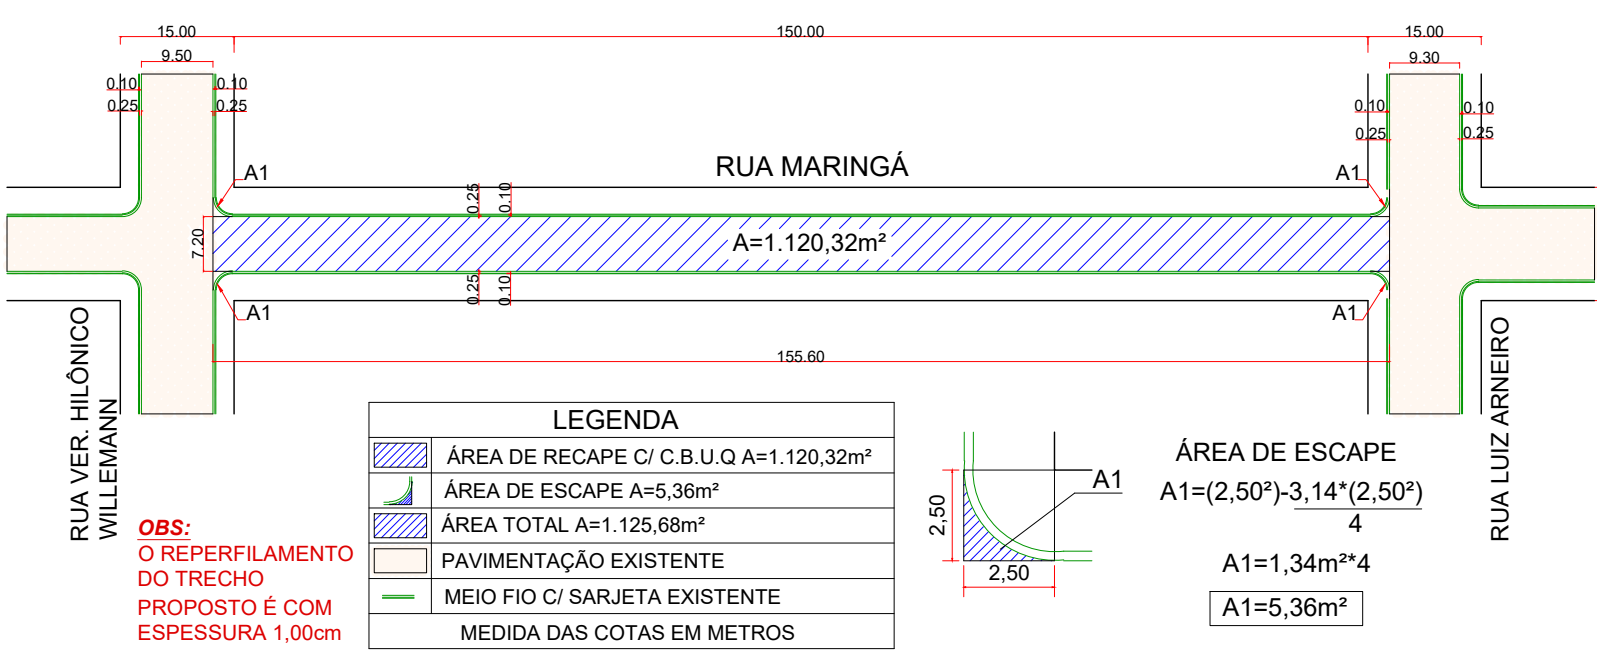

OBS:
O REPERFILAMENTO
DO TRECHO
PROPOSTO É COM
ESPESURA 1,00cm

LEGENDA
ÁREA DE RECAPE C/ C.B.U.Q A=1.120,32m²
ÁREA DE ESCAPE A=5,36m²
ÁREA TOTAL A=1.125,68m²
PAVIMENTAÇÃO EXISTENTE
MEIO FIO C/ SARJETA EXISTENTE
MEDIDA DAS COTAS EM METROS

ÁREA DE ESCAPE A1=(2,50*3,14*(2,50) ²) 4 A1=1,34m²*4 A1=5,36m²
--

APROVAÇÕES:



MUNICÍPIO DE SÃO JOÃO DO CAIUÁ - PARANÁ
SECRETARIA MUNICIPAL DE ADMINISTRAÇÃO
DIVISÃO DE ENGENHARIA E PLANEJAMENTO
RUA DOM PEDRO II, 800 - SÃO JOÃO DO CAIUÁ (PR) - CEP:87.740-000

PROPRIETÁRIO: PREFEITURA MUNICIPAL DE SÃO JOÃO DO CAIUÁ	TIPO: PAVIMENTAÇÃO / RECAPE DE VIAS URBANAS
OBRA: Obras de engenharia visando a adequação de vias urbanas - Pavimentação e Recape em C.B.U.Q	PROJETO: PAV. / RECAPE C/ C.B.U.Q
LOCAL: DIVERSAS RUAS DO MUNICÍPIO	REFERÊNCIA: DET.: RUAS DE PAV. E RECAPE
PROPRIETÁRIO: PMSJC CNPJ:76.238.435/0001-30	DESENHO: MARCO A. JULHO/2024
PROJETO: MARCO ANTONIO DA SILVA / Eng. Civil CREA/SP 740645/D	ESCALA DO DESENHO: 1:1000
EXECUÇÃO: RESPONSÁVEL TÉCNICO:	ARQUIVO: REC.dwg

PAV./REC.
0203