





sistema de projetores p/ iluminação
lâmpadas 400w - 32000 lúmens

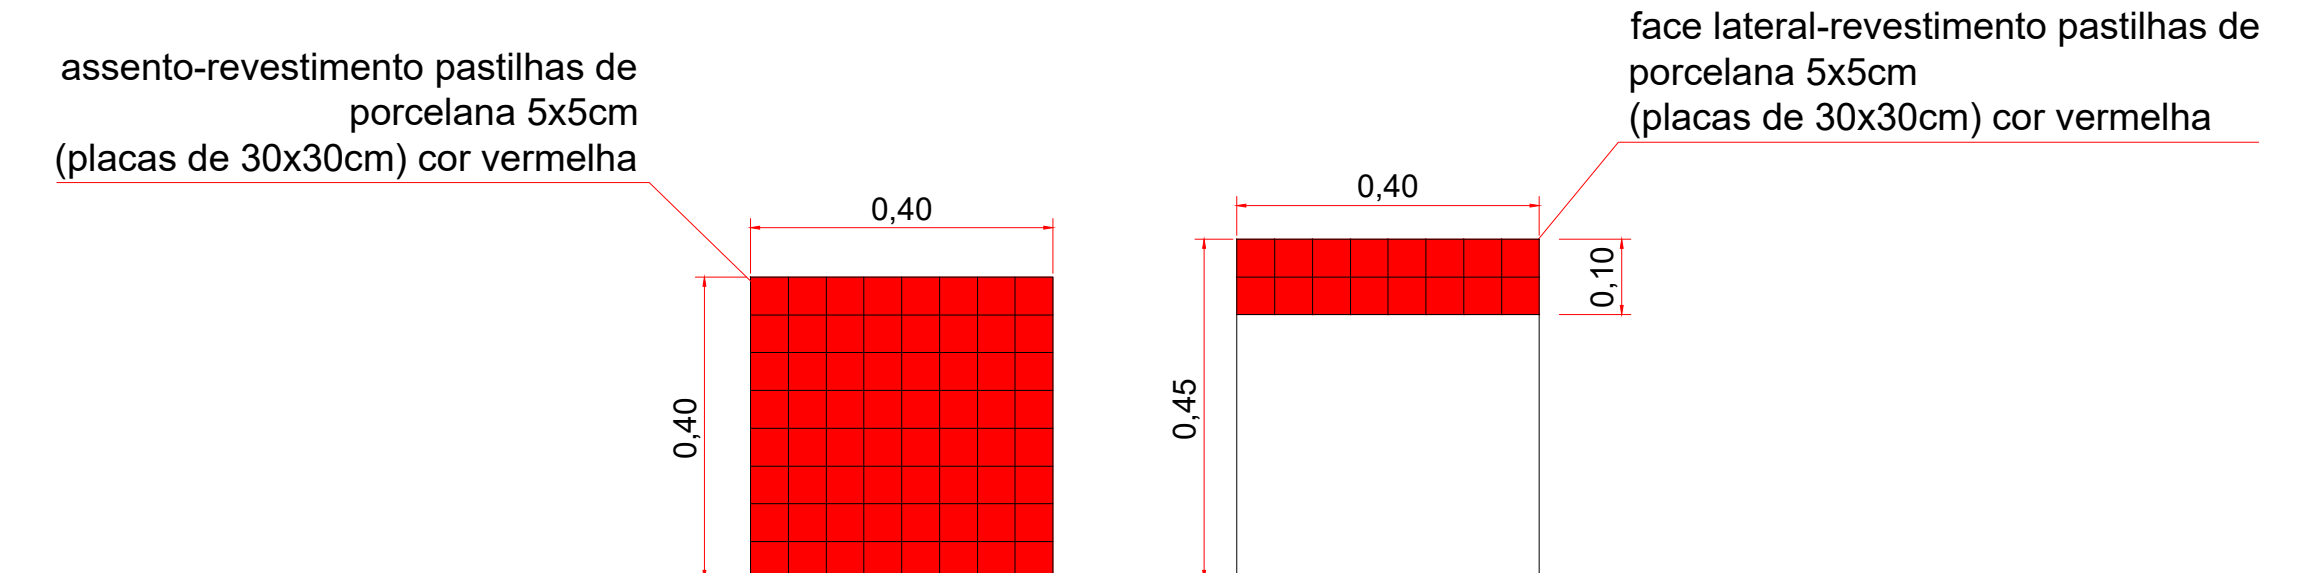

2 DETALHAMENTO: Banco de concreto

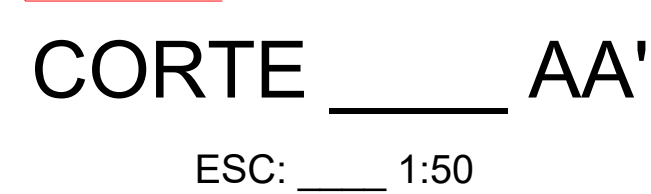


TAMPO DA MESA:
 $A = (0,70 \times 0,70) \times 14 \quad A = 6,86 \text{ m}^2$

BORDA DA MESA
(A=0,70*0,10*4)*14 A=3,92m²

ASSENTO DO BANCO
 $A = (0,40 \times 0,40) \times 56$ $A = 8,96 \text{ m}^2$

BORDA DO BANCO
 $A = (0.40 \times 0.10 \times 4) \times 56 \quad A = 8.96 \text{ m}^2$

ÁREA TOTAL DE PASTILHAS COR VERMELHA
 $A = 6,86\text{m}^2 + 3,92\text{m}^2 + 8,96\text{m}^2 + 8,96\text{m}^2$
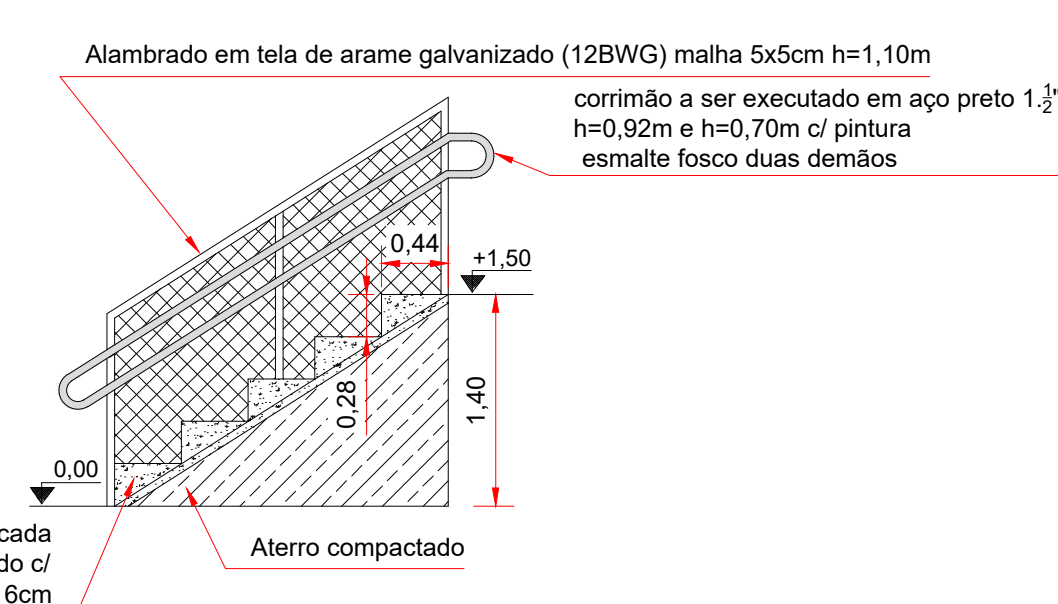
$$AT=28,70m^2$$


DET. (escada)
ESC: 1:50

PLANTA BAIXA

APROVAÇÕES:	
 MUNICÍPIO DE SÃO JOÃO DO CAIUA - PARANÁ SECRETARIA MUNICIPAL DE ADMINISTRAÇÃO DIVISÃO DE ENGENHARIA E PLANEJAMENTO RUA DOM PEDRO II, 800 - SÃO JOÃO DO CAIUÁ (PR) - CEP:847-400-00	
PROPRIETÁRIO: PREFEITURA MUNICIPAL DE SÃO JOÃO DO CAIUA OBRA: <u>CONSTRUÇÃO DO COMPLEXO ESPORTIVO NO MUNICIPIO DE SÃO JOÃO DO CAIUA</u>	TIPO: CONSTRUÇÃO
LOCAL: AVENIDA SENADOR SOUZA NAVES, Quadra III(102-I e 102-II)	PROJETO: ARQUITETÔNICO
PROPRIETÁRIO: _____ FMSJC CNPJ:78.238.435/0001-30	REFERÊNCIA: PLANTA BAIXA - CAMPO DE AREIA, ESPAAÇO GOURMET
PROJETO: _____ MARCO ANTONIO DA SILVA / Eng. Civil CREASP 1666003	DESENHO: _____ MARCO A. DATA: _____ JAN./2024
EXECUÇÃO: _____ RESPONSÁVEL TÉCNICO: _____	ESCALA DO DESENHO: mdsabss ARQUIVO: _____
	ARQ. 01 06