


P.V
EXISTENTE

TUBULAÇÃO
EXISTENTE


RUA JOSÉ ALVES

SEÇÃO TRANSVERSAL DAS VALAS
DRENO DE BRITA COM MANTA GEOTÊXTIL

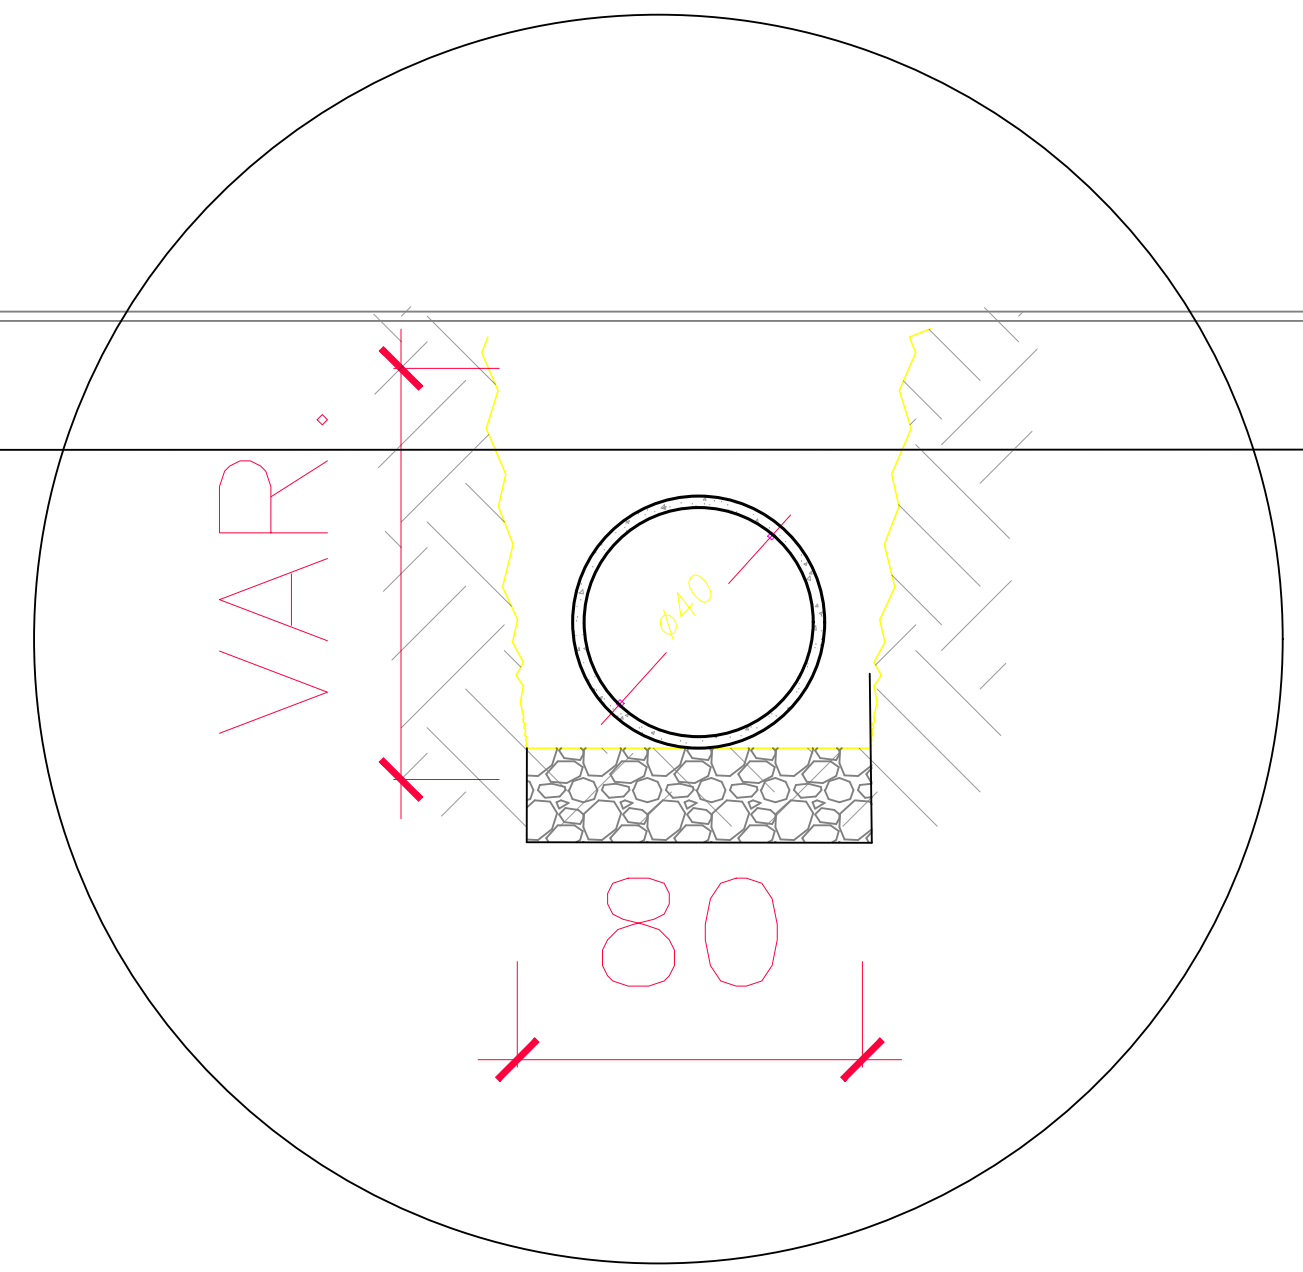


LEGENDA	
	REDE PLUVIAL 400 MM A EXECUTAR (55,10 M)
	CAIXA DE LIGAÇÃO A EXECUTAR (3 UN)
	CAIXA DE BOCA DE LOBO A EXECUTAR (10 UN)
	REDE PLUVIAL EXISTENTE

DETALHE BOCA DE LOBO (BL)


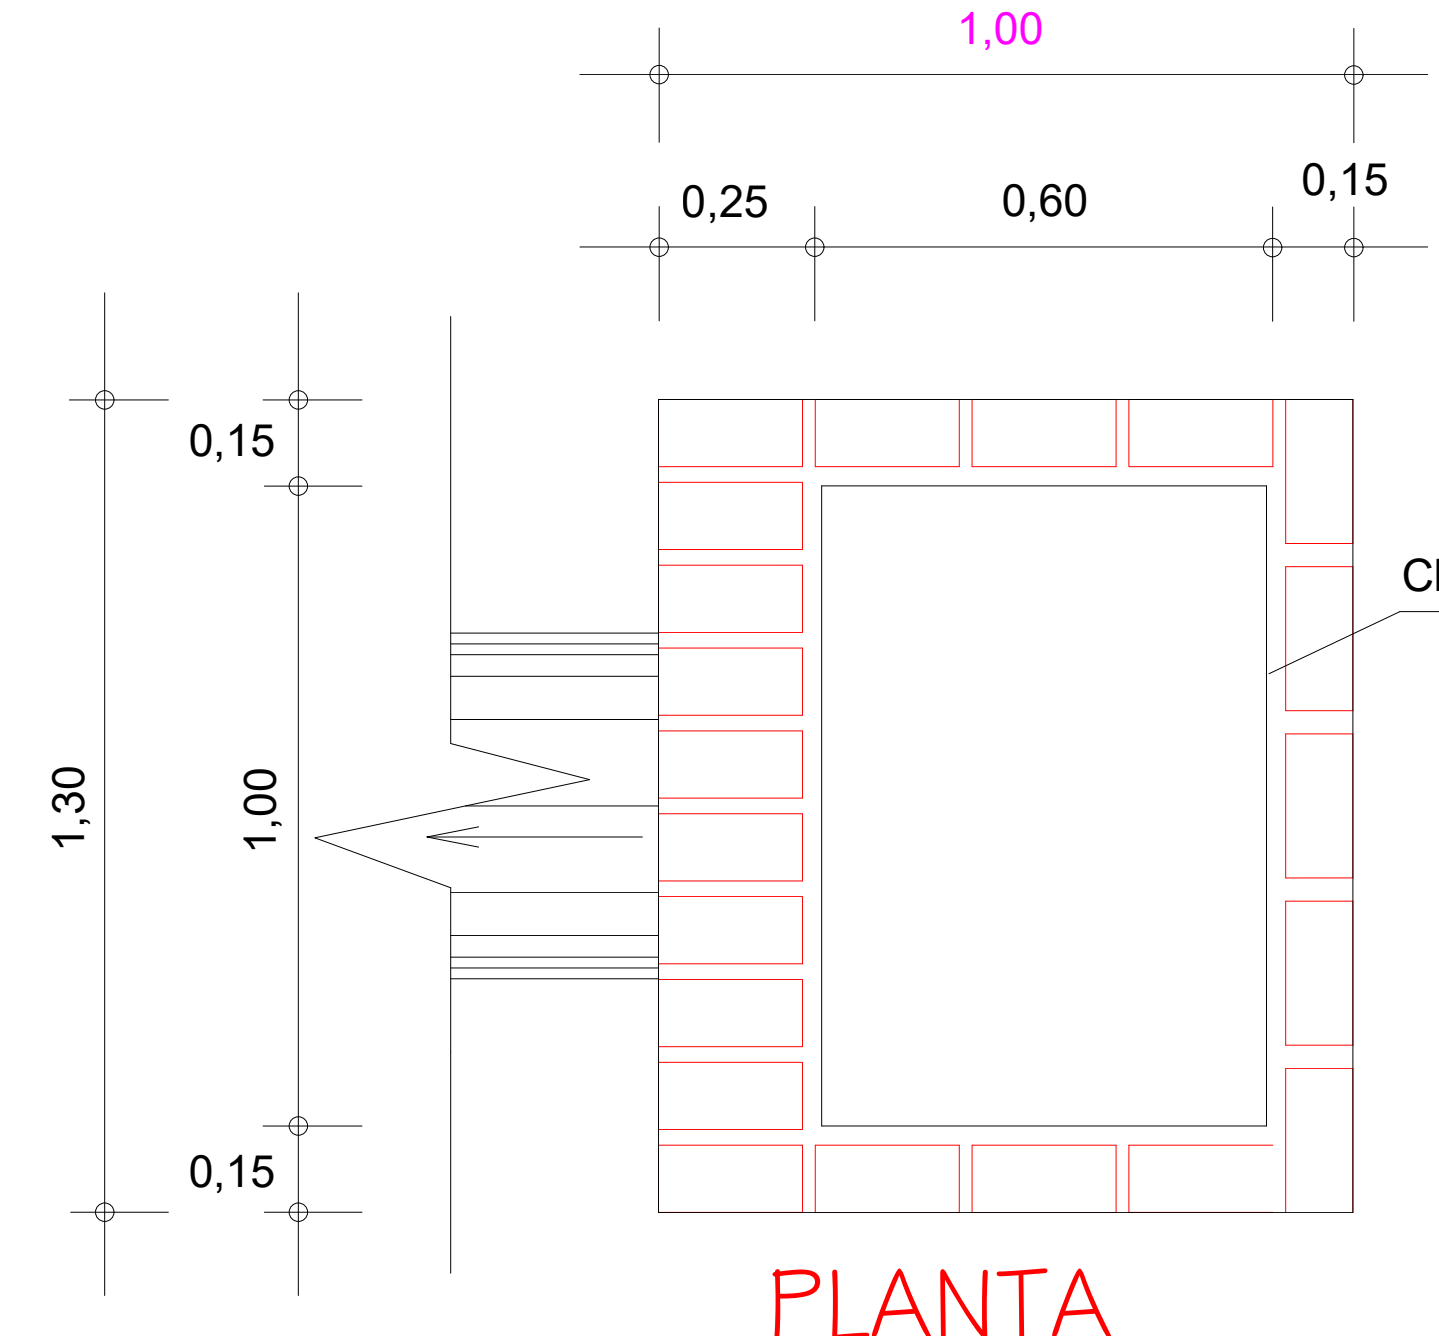


PLANTA

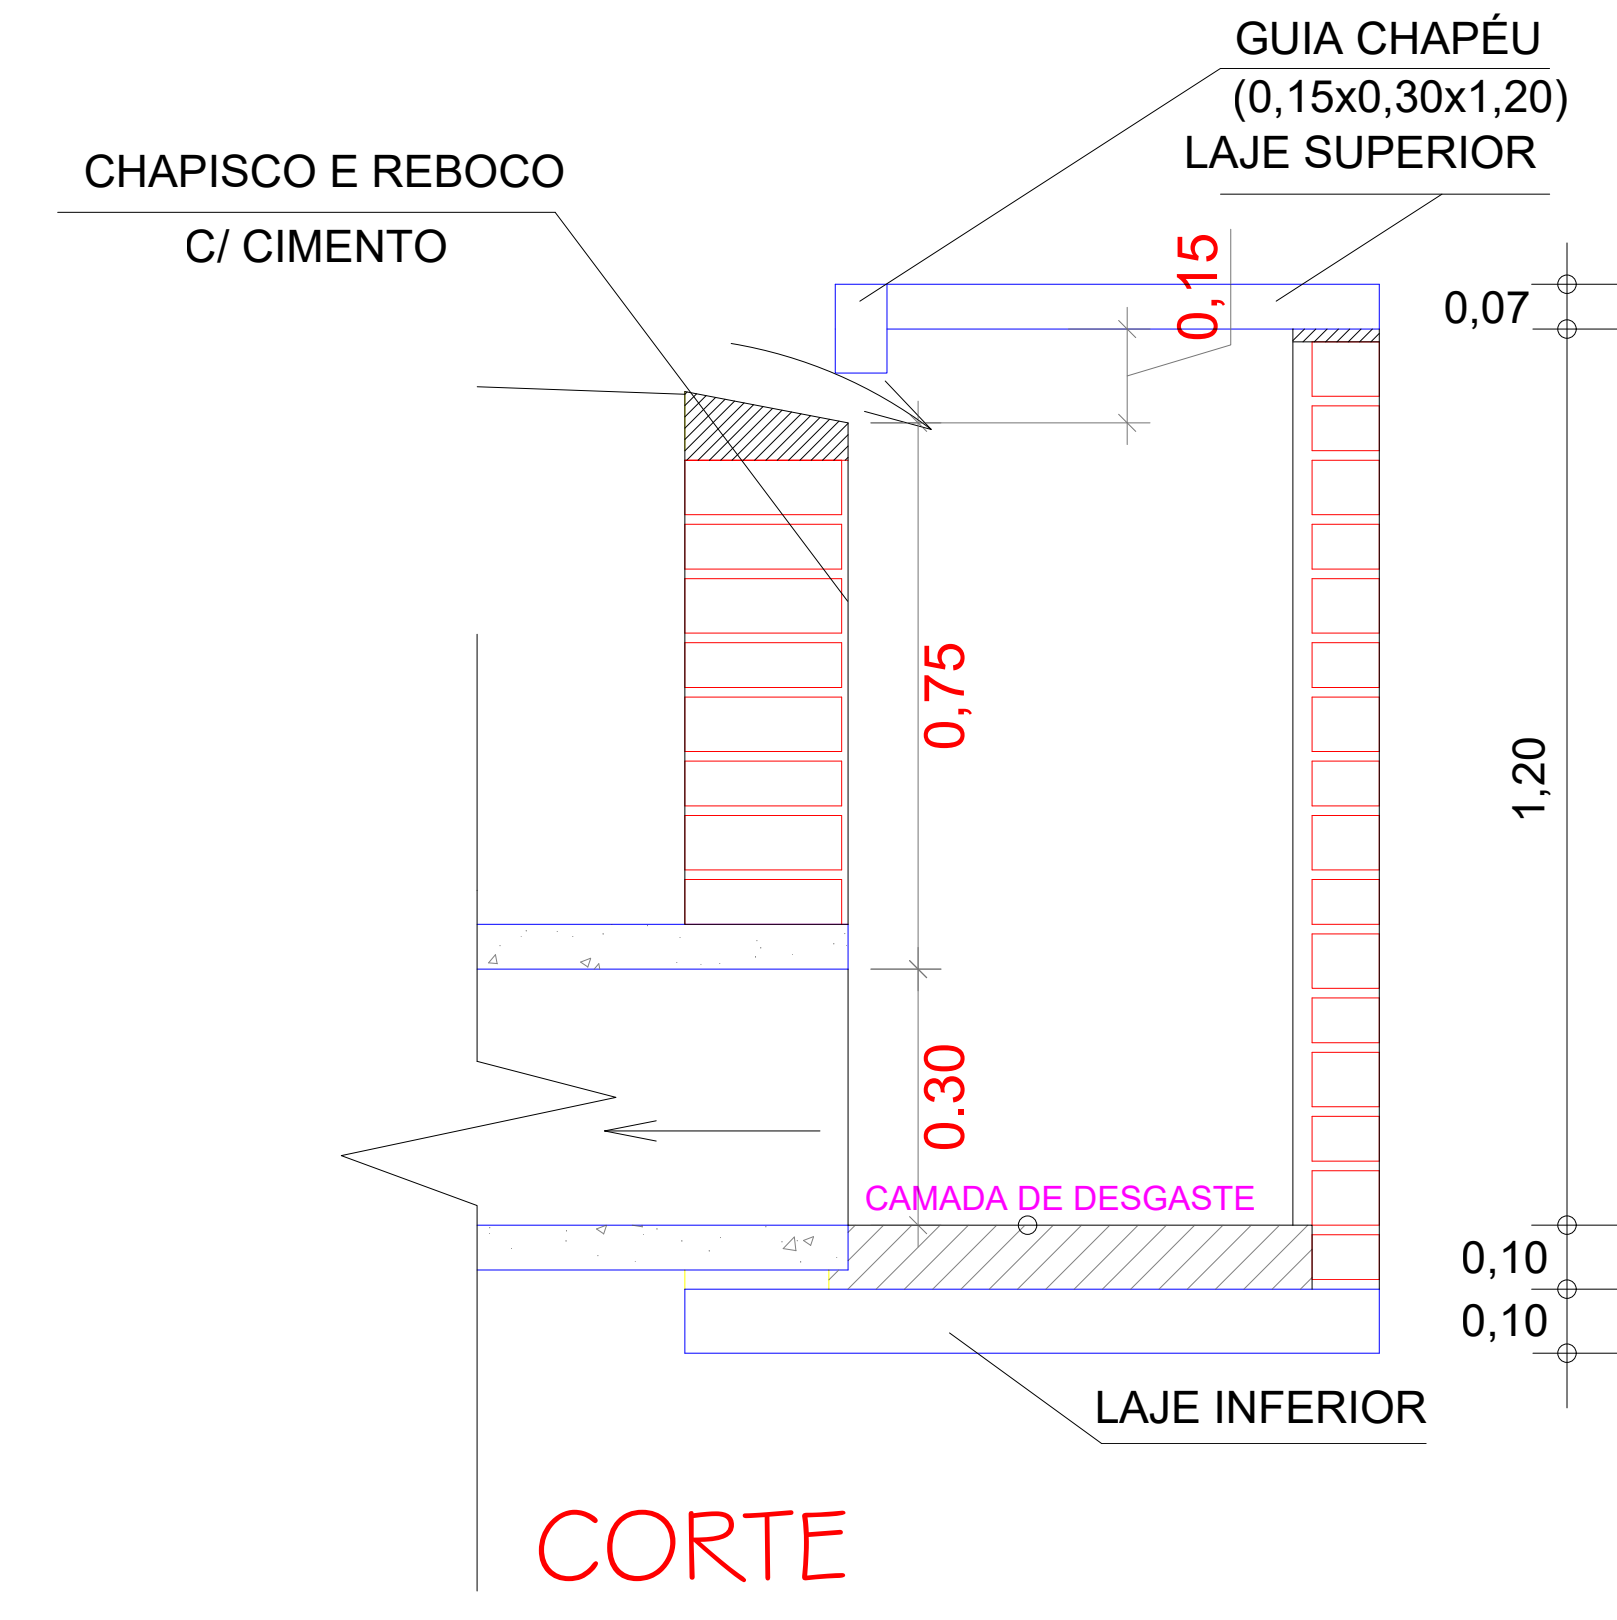

CORTE

DETALHE DE FLUXO

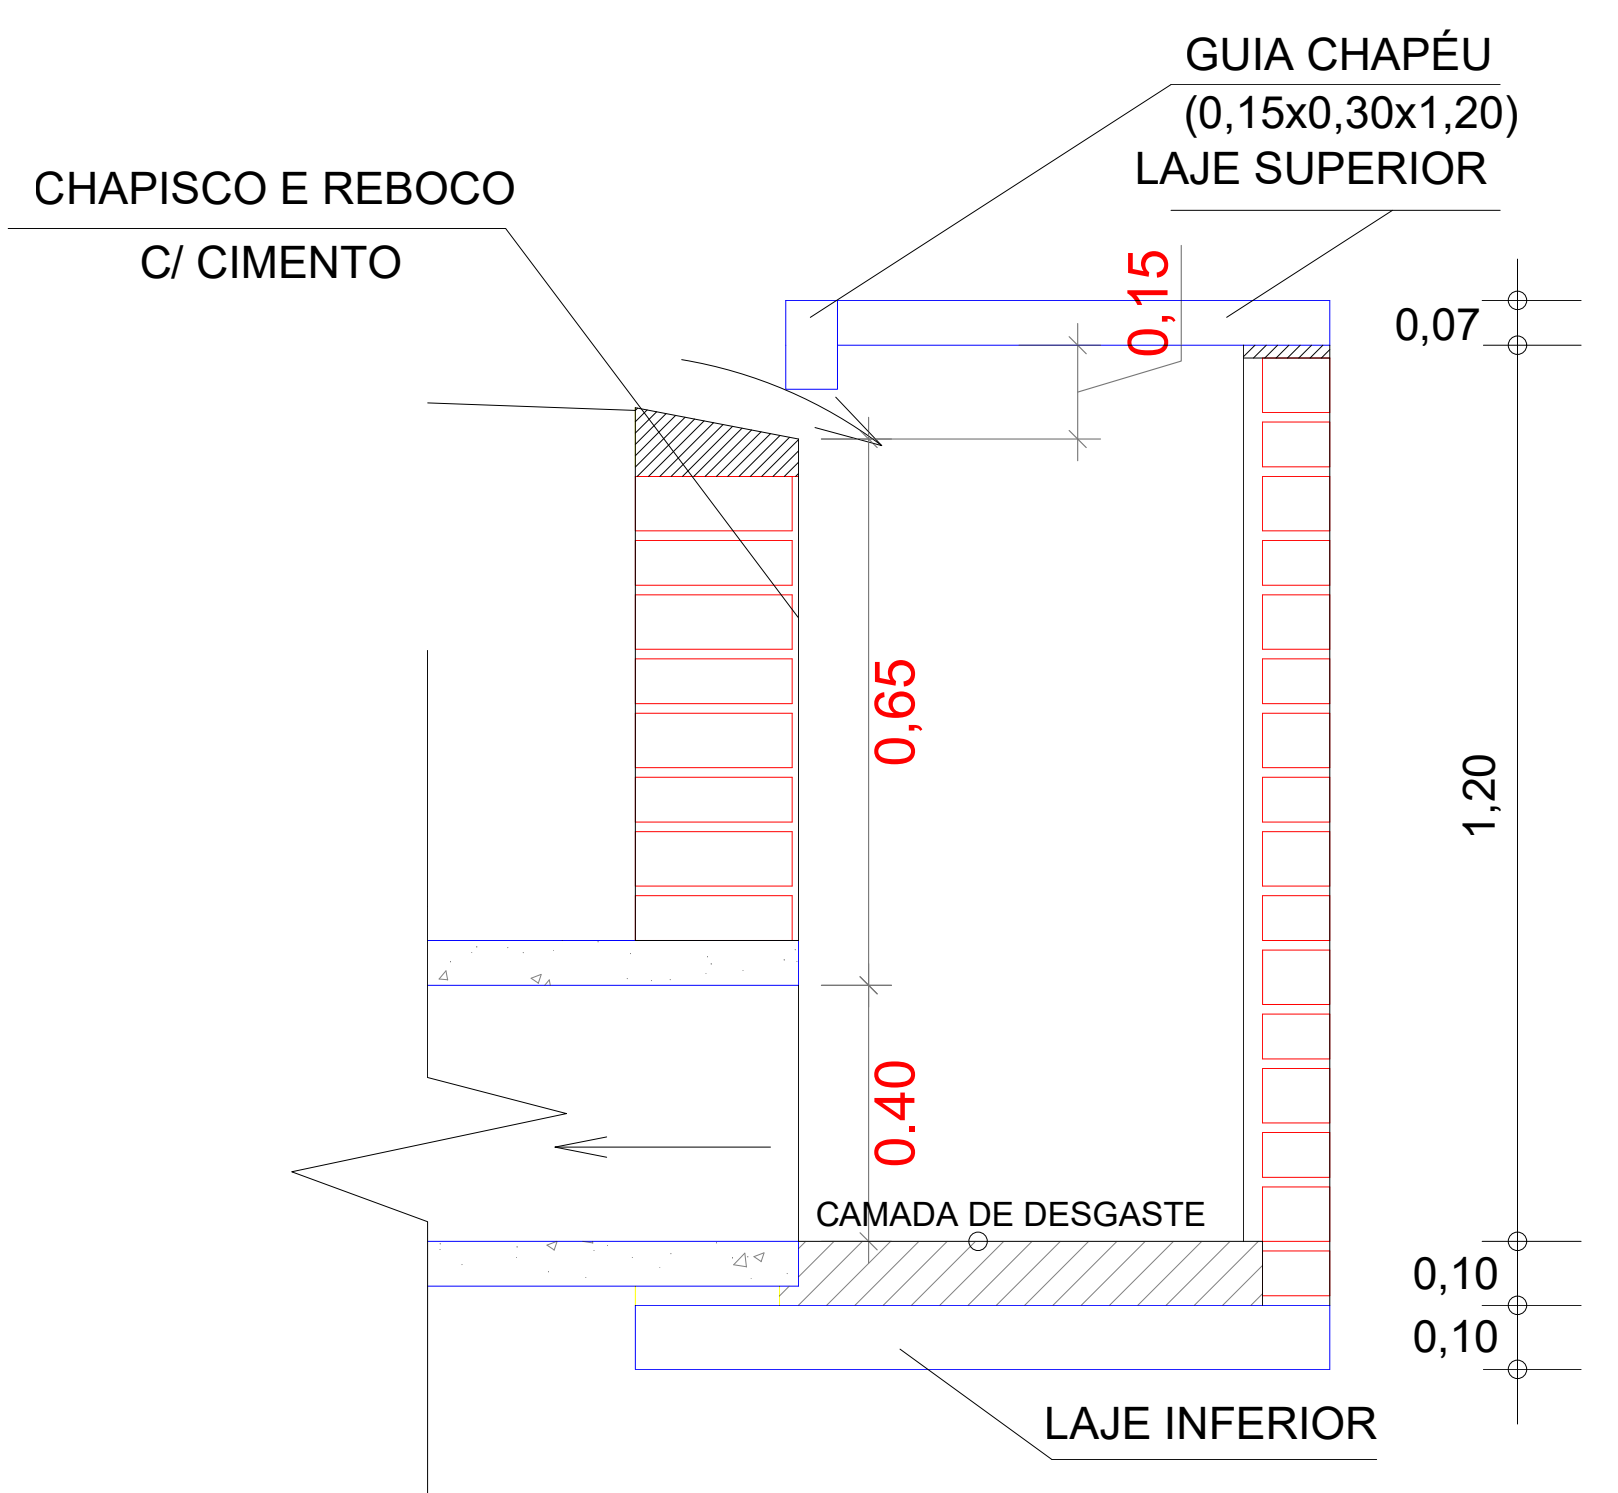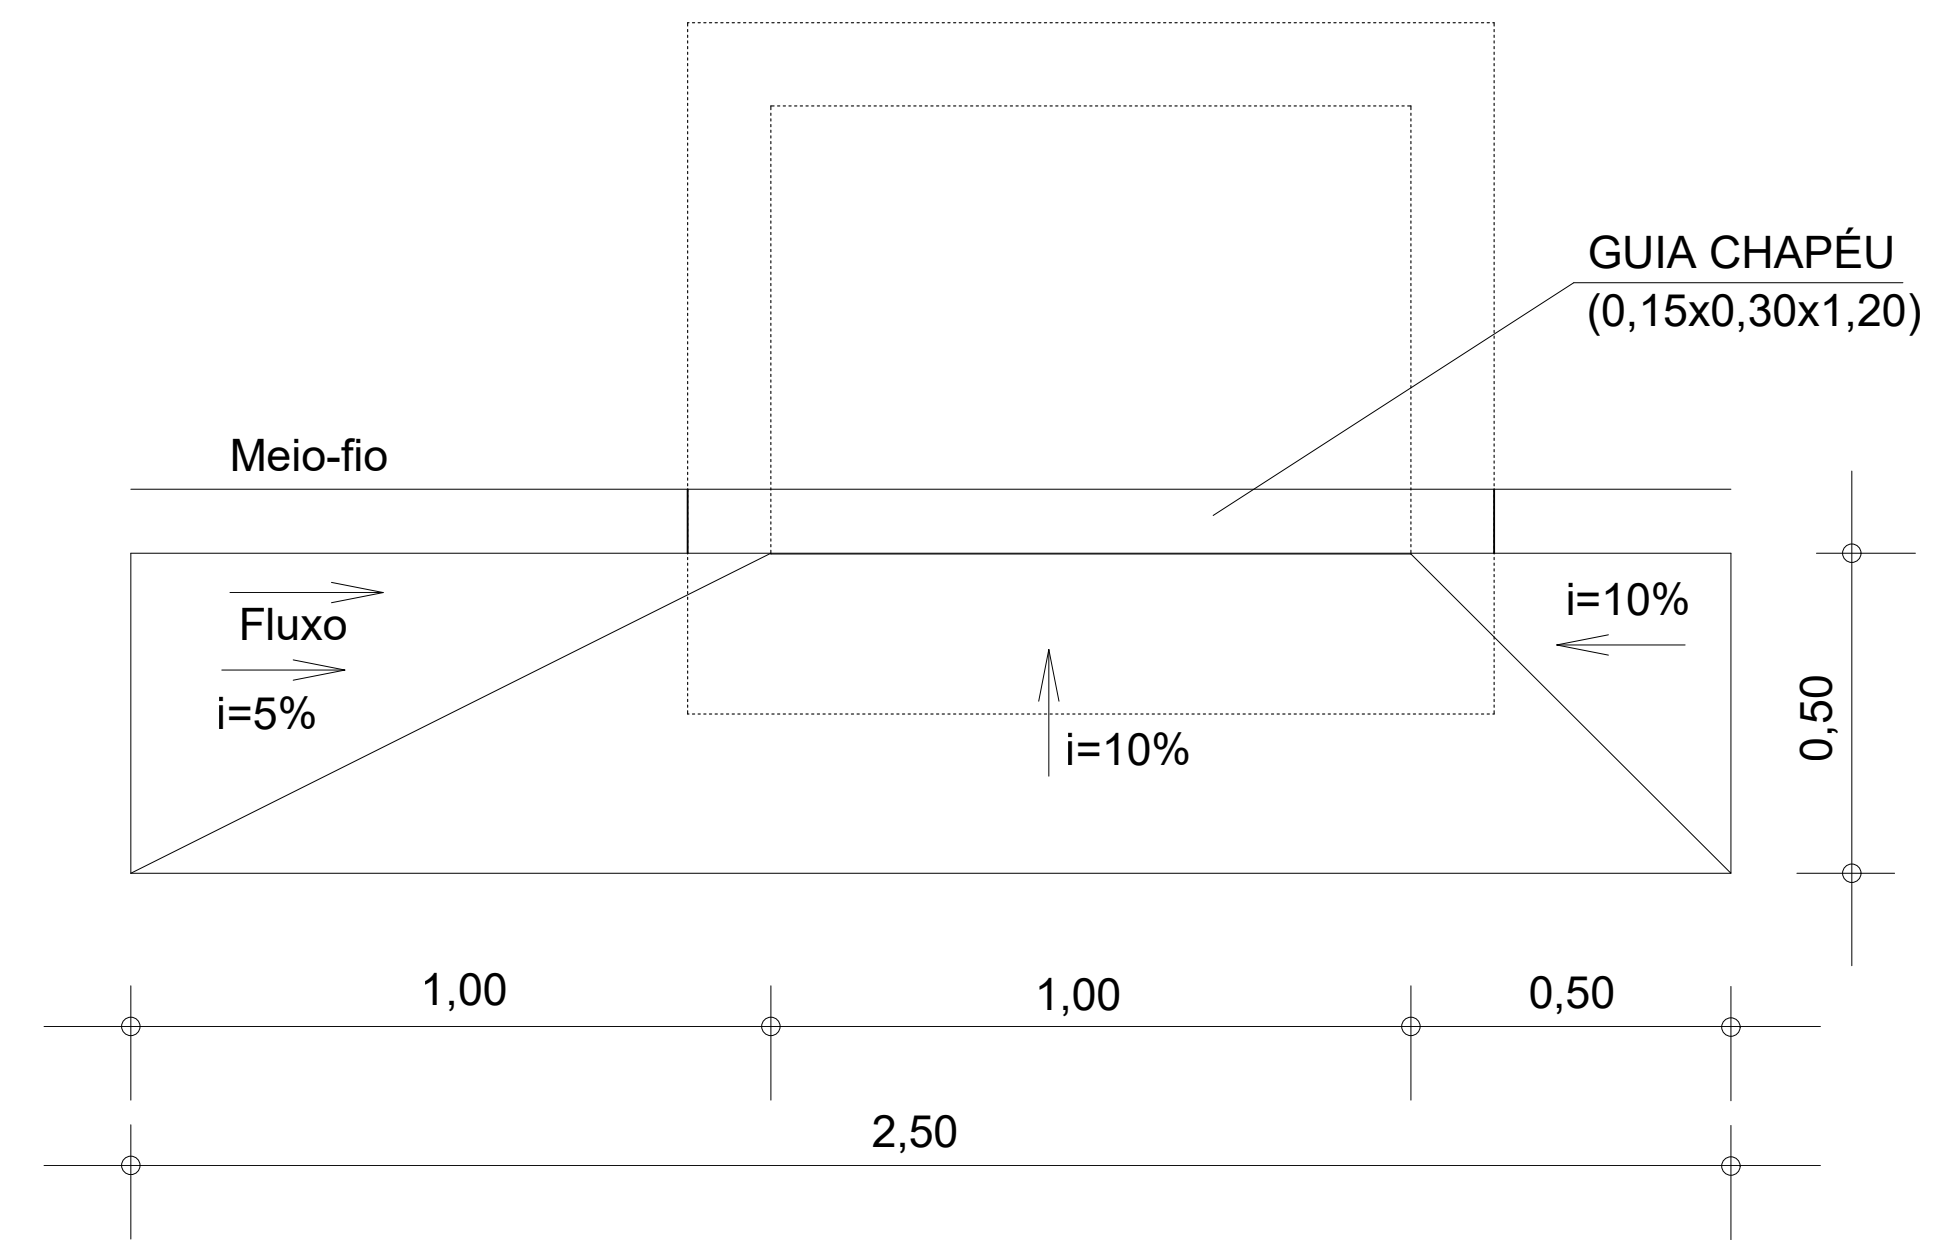

CORTE

TÍTULO DA PRANCHA:
PROJETO DE DRENAGEM E PAVIMENTAÇÃO.

PROPRIETÁRIA:
PREFEITURA MUNICIPAL DE JATAIZINHO

SALA:

OBRA:
PAVIMENTAÇÃO DE VIAS URBANAS.

PRANCHA:

LOCAL:
JATAIZINHO - PR

DRENAGEM LOTEAMENTO MARIA JÚLIA

WILSON FERNANDES 4406641-1
1968

Matheus Ian dos Santos
ENGENHEIRO CIVIL - CREA 184 648/D PR

PLANTA DE SITUAÇÃO:

APPROVAÇÃO: